

Mateřská škola v Klánovicích – změna dokončené stavby

V Žáčku 219, 190 14 Praha Klánovice, parc.č. 95, 97/1 (k.ú. Klánovice, 665444)

Datum: 05/2017

Revize 01

Případné odkazy v zadávací dokumentaci na jednotlivá obchodní jména a označení výrobků či obchodních názvů materiálů popisují a specifikují podmínky požadovaného plnění s tím, že zadavatel připouští i jiná kvalitativně a technicky obdobná řešení za podmínky, že nesmí dojít ke zhoršení požadovaných parametrů projektového řešení.

Interiérové vybavení

Obsah dokumentace

- A **Průvodní zpráva**
- B **Výkresy místností**
- C **Interiérové vybavení**
- D **Technická specifikace s výkazem výměr**

A. Průvodní zpráva

A.1 Identifikační údaje

Údaje o stavbě:

Název stavby: Mateřská škola Klánovice – změna dokončené stavby

Místo stavby: V Žáčku 19, 190 14 Praha Klánovice

Předmět projektové dokumentace: Interiérové vybavení (dokumentace pro provedení stavby)

Údaje o objednateli PD stavby Mateřská škola Klánovice – změna dokončené stavby, Revize 01

Název: Městská část Praha - Klánovice

Sídlo: U Besedy 300, 190 14 Praha Klánovice

Údaje o objednateli PD Mateřská škola Klánovice - Interiérové vybavení:

Název: Městská část Praha - Klánovice

Sídlo: U Besedy 300, 190 14 Praha Klánovice

Údaje o zpracovateli projektové dokumentace:

Generální projektant

Jméno/název: Ing. arch. Lukáš Pavlík

Sídlo: Husova 199, 530 03 Pardubice

Autorizace: ČKA 03907, A.1 – obor architektura – autorizovaný architekt

A.2 Účel dokumentace

Tato projektová dokumentace navazuje na předchozí stupeň projektové dokumentace stavby MŠ Klánovice – změna dokončené stavby. Předmětem dokumentace je zpracování dokumentace pro provedení interiérového vybavení včetně technické specifikace a výkazu výměr pro účely výběru dodavatele.

A.3 Popis řešení


Dokumentace řeší prvky interiérového vybavení v rámci prostoru 1.NP a 2.NP přístavby a nástavby MŠ Klánovice. Dokumentace obsahuje dvě části. První část „Výkresy místností“, která zobrazuje jednotlivé místnosti s určením všech povrchů a prvků interiéru. Druhá část „Interiérové vybavení“ definuje jednotlivé prvky interiéru.

V Pardubicích, květen 2017

Ing. arch. Lukáš Pavlík


B. Výkresy místností

<u>č. výkresu:</u>	<u>název výkresu:</u>	<u>měřítko:</u>	<u>formát A4:</u>
I.01	Interiér 1.NP – 1. část	1:50	2
I.02	Interiér 1.NP – 2. část	1:50	2
I.03	Interiér 2.NP – 1. část	1:50	2
I.04	Interiér 2.NP – 2. část	1:50	2

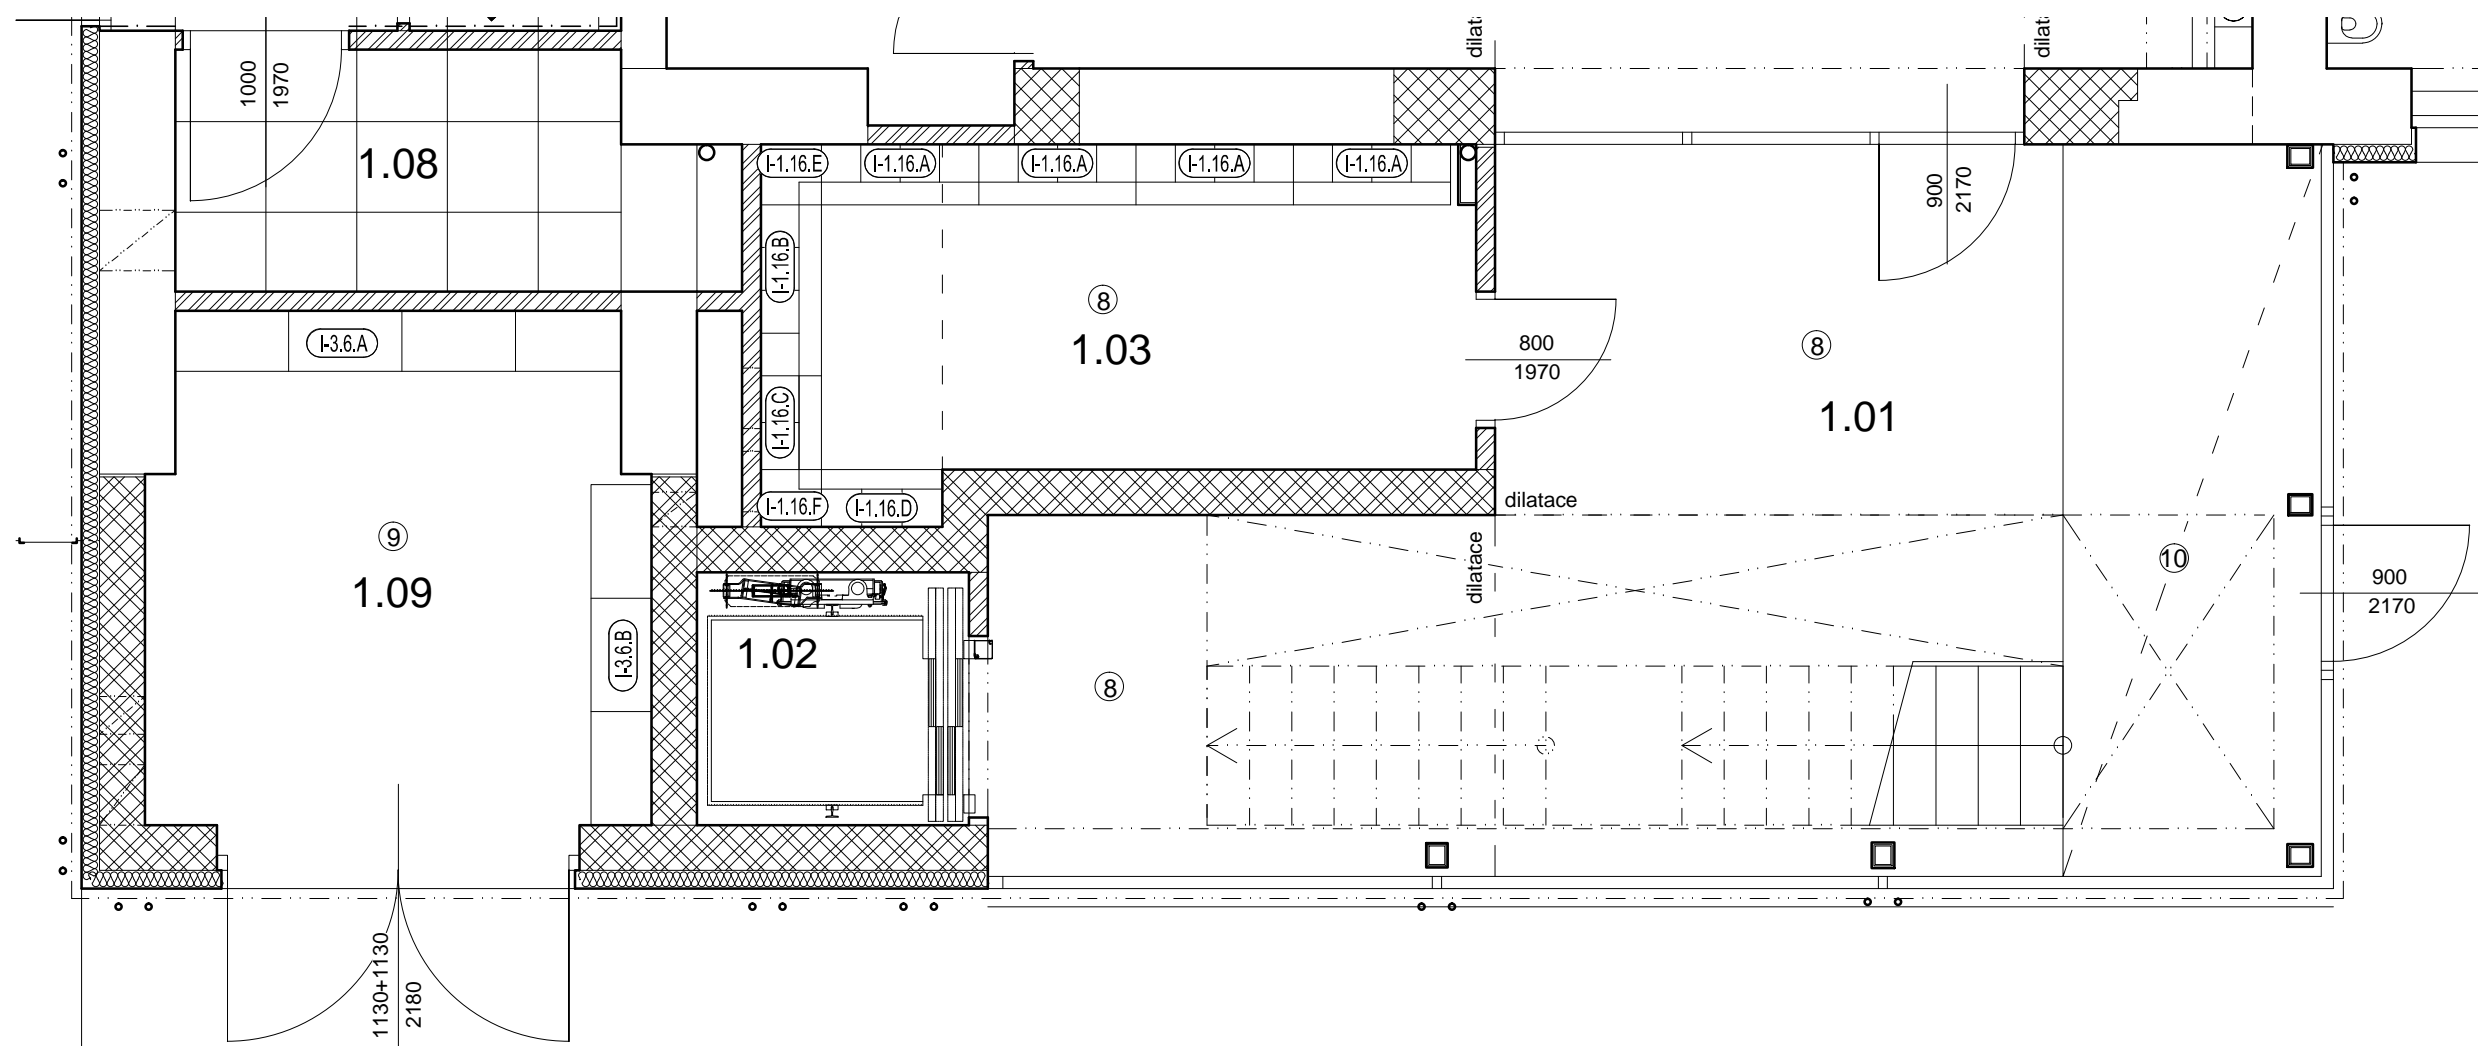


LEGENDA POVRCHŮ

- ① MARMOLEUM
žlutá (lemon zest)
- ② KOBEREK - šedá
(ref. UNI FUMO 8243)
- ③ KERAMICKÁ DLAŽBA 60x60cm
(šedá; rektifikovaná, hladký, matný povrch)
- ④ KERAMICKÝ OBKLAD - MOZAIKA 5x5cm
(žlutá; hladký, matný povrch)
- ⑤ KERAMICKÝ OBKLAD - 60x60cm
(šedý, rektifikovaný; hladký, matný povrch)
- ⑥ MALBA NA OMÍTKU
barva RAL 7044
- ⑦ PU podlahová stěrka
probarvená - žlutá RAL 1023
- ⑧ Lité teraco
barva tmavě šedá, jemná frakce
- ⑨ Cementová stěrka + PU lak
- přírodní šedá
- ⑩ Čistící zóna vnitřní
polypropylen zatavený do PVC podkladu,
voděodolný, oteřuodolný

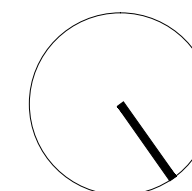


TABULKA MÍSTNOSTÍ - 1.NP - nová část

ČÍSLO	NÁZEV MÍSTNOSTI	PLOCHA [m²]	CELKEM [m²]	SKLADBA	PODLAHA	STĚNY	STROP
1.01	vstupní hala, schodiště	34.20	126.33	S 4.1	lité teraco tmavě šedé, čistící rohož PU stěrka na schodišti barevná - žlutá	jádrová omítka + štuk + malba	SDK + malba
1.02	výtah	3.42		S 4.6	-	-	-
1.03	šatna - děti	11.21		S 4.1	lité teraco tmavě šedé	jádrová omítka + štuk + malba	SDK + malba
1.04	šatna - děti	38.31		S 4.1	lité teraco tmavě šedé čistící rohož	jádrová omítka + štuk + malba	SDK + malba
1.05	ředitelna	10.93		S 4.2	marmoleum žlutá - lemon zest	jádrová omítka + štuk + malba	SDK + malba
1.06	sklad zahradních hraček	8.85		S 4.1	cementová stěrka	jádrová omítka + štuk + malba	jádrová omítka + štuk + malba
1.07	WC	4.65		S 4.1	keramická dlažba velkoformátová 60x60cm	jádrová omítka + štuk + malba keramický obklad	SDK + malba
1.08	technická místnost VZT	4.43		S 4.1	keramická dlažba velkoformátová 60x60cm	jádrová omítka + štuk + malba	jádrová omítka + štuk + malba
1.09	sklad zahradního náčiní	10.33		S 4.1	cementová stěrka	jádrová omítka + štuk + malba	jádrová omítka + štuk + malba

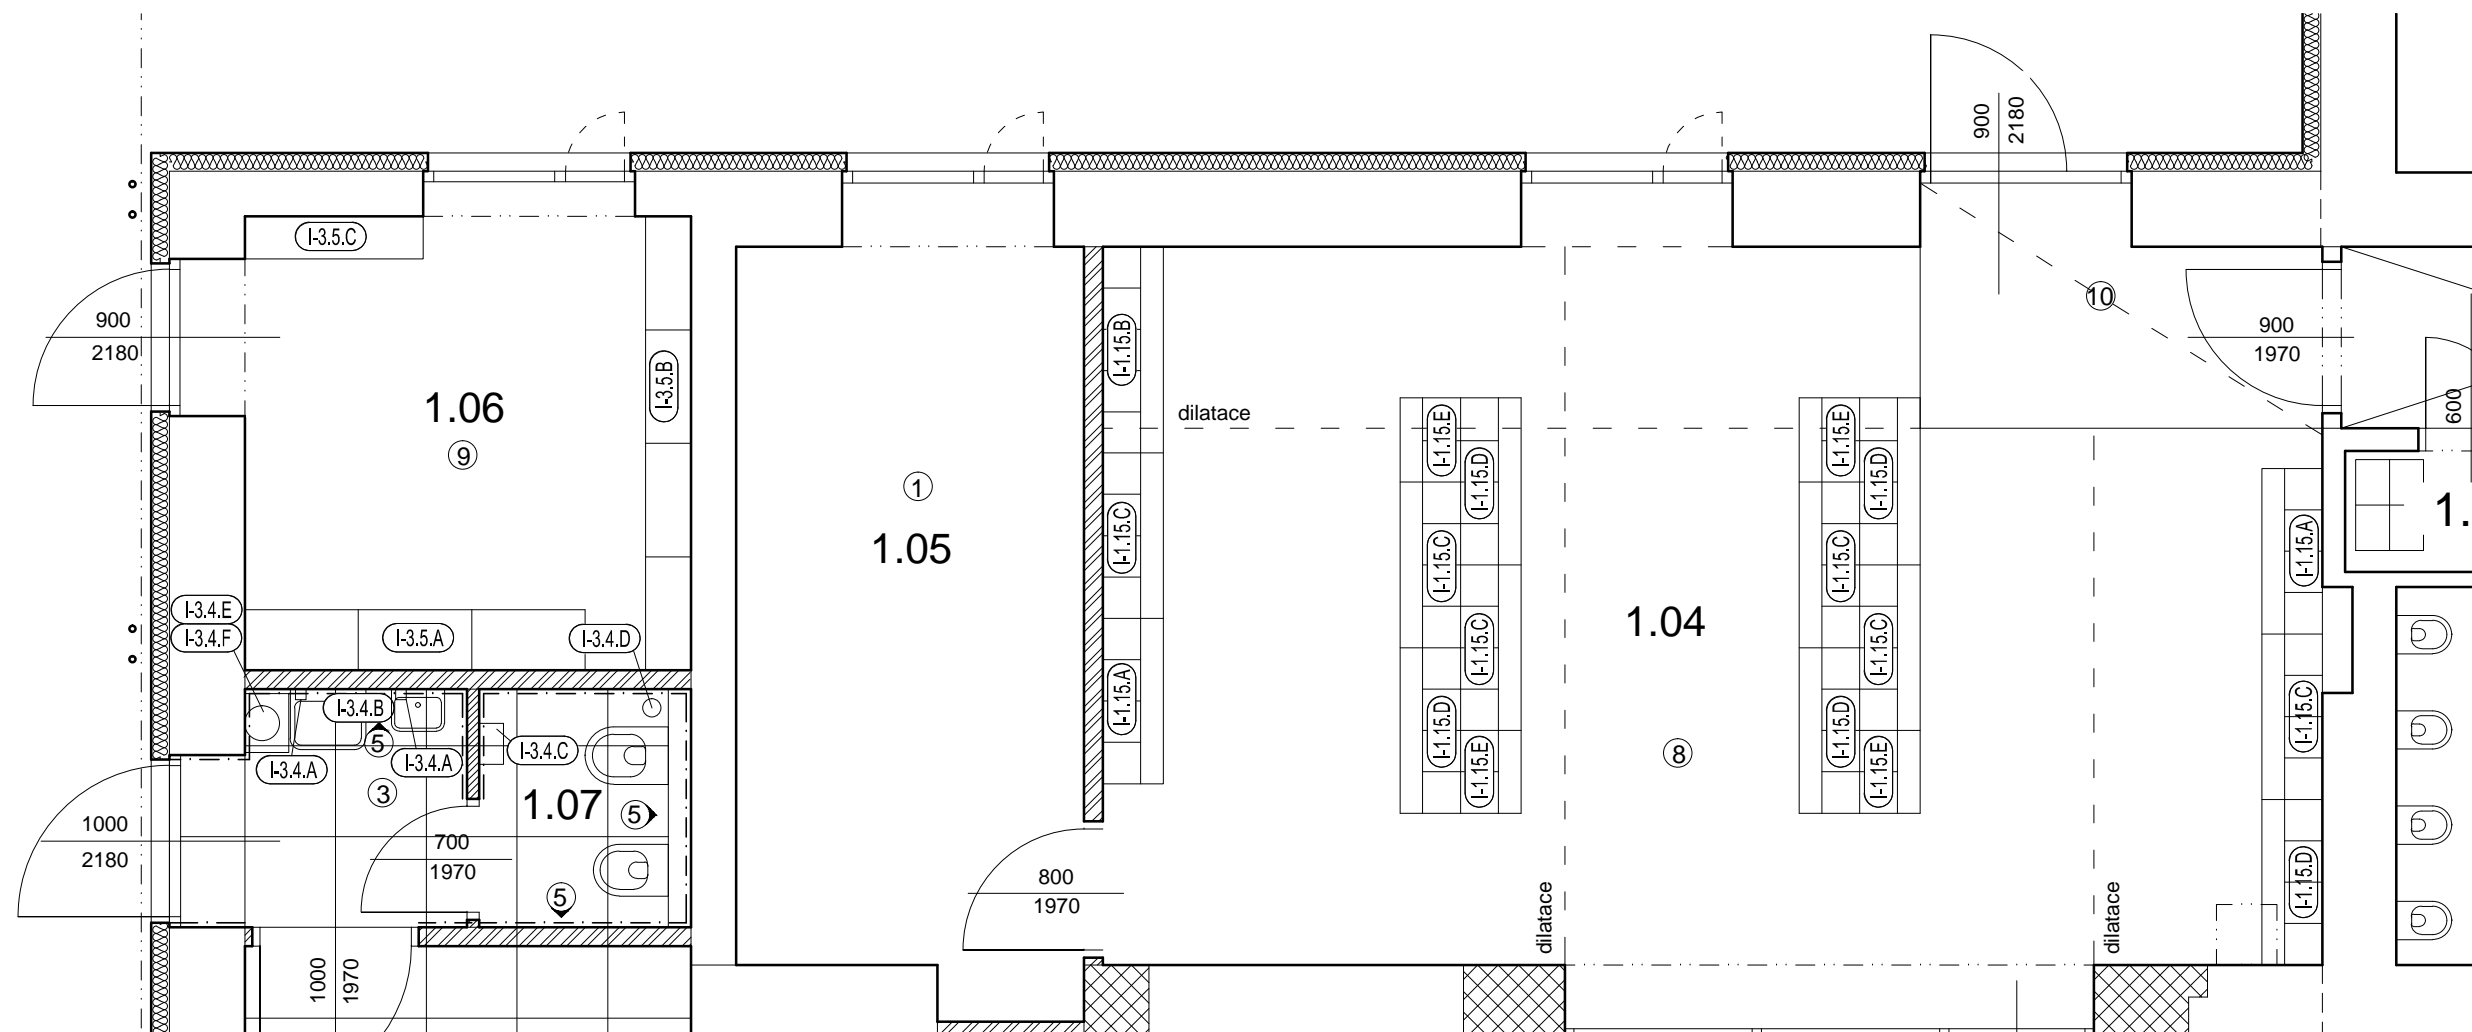


LEGENDA POVRCHŮ

- ① MARMOLEUM
žlutá (lemon zest)
- ② KOBEREC - šedá
(ref. UNI FUMO 8243)
- ③ KERAMICKÁ DLAŽBA 60x60cm
(šedá; rektifikovaná; hladký, matný povrch)
- ④ KERAMICKÝ OBKLAD - MOZAIKA 5x5cm
(žlutá; hladký, matný povrch)
- ⑤ KERAMICKÝ OBKLAD - 60x60cm
(šedý, rektifikovaný; hladký, matný povrch)
- ⑥ MALBA NA OMÍTKU
barva RAL 7044
- ⑦ PU podlahová stěrka
probarvená - žlutá RAL 1023
- ⑧ Lité teraco
barva tmavě šedá, jemná frakce
- ⑨ Cementová stěrka + PU lak
- přírodní šedá
- ⑩ Čistící zóna vnitřní
polypropylen zatavený do PVC podkladu,
voděodolný, oteřeuodolný

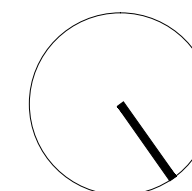

TABULKA MÍSTNOSTÍ - 1.NP - nová část


ČÍSLO	NÁZEV MÍSTNOSTI	PLOCHA [m²]	CELKEM [m²]	SKLADBA	PODLAHA	STĚNY	STROP
1.01	vstupní hala, schodiště	34.20	126.33	S 4.1	lité teraco tmavě šedé, čistící rohož PU stěrka na schodišti barevná - žlutá	jádrová omítka + štuk + malba	SDK + malba
1.02	výtah	3.42		S 4.6	-	-	-
1.03	šatna - děti	11.21		S 4.1	lité teraco tmavě šedé	jádrová omítka + štuk + malba	SDK + malba
1.04	šatna - děti	38.31		S 4.1	lité teraco tmavě šedé čistící rohož	jádrová omítka + štuk + malba	SDK + malba
1.05	ředitelna	10.93		S 4.2	marmoleum žlutá - lemon zest	jádrová omítka + štuk + malba	SDK + malba
1.06	sklad zahradních hraček	8.85		S 4.1	cementová stěrka	jádrová omítka + štuk + malba	jádrová omítka + štuk + malba
1.07	WC	4.65		S 4.1	keramická dlažba velkoformátová 60x60cm	jádrová omítka + štuk + malba keramický obklad	SDK + malba
1.08	technická místnost VZT	4.43		S 4.1	keramická dlažba velkoformátová 60x60cm	jádrová omítka + štuk + malba	jádrová omítka + štuk + malba
1.09	sklad zahradního náčiní	10.33		S 4.1	cementová stěrka	jádrová omítka + štuk + malba	jádrová omítka + štuk + malba

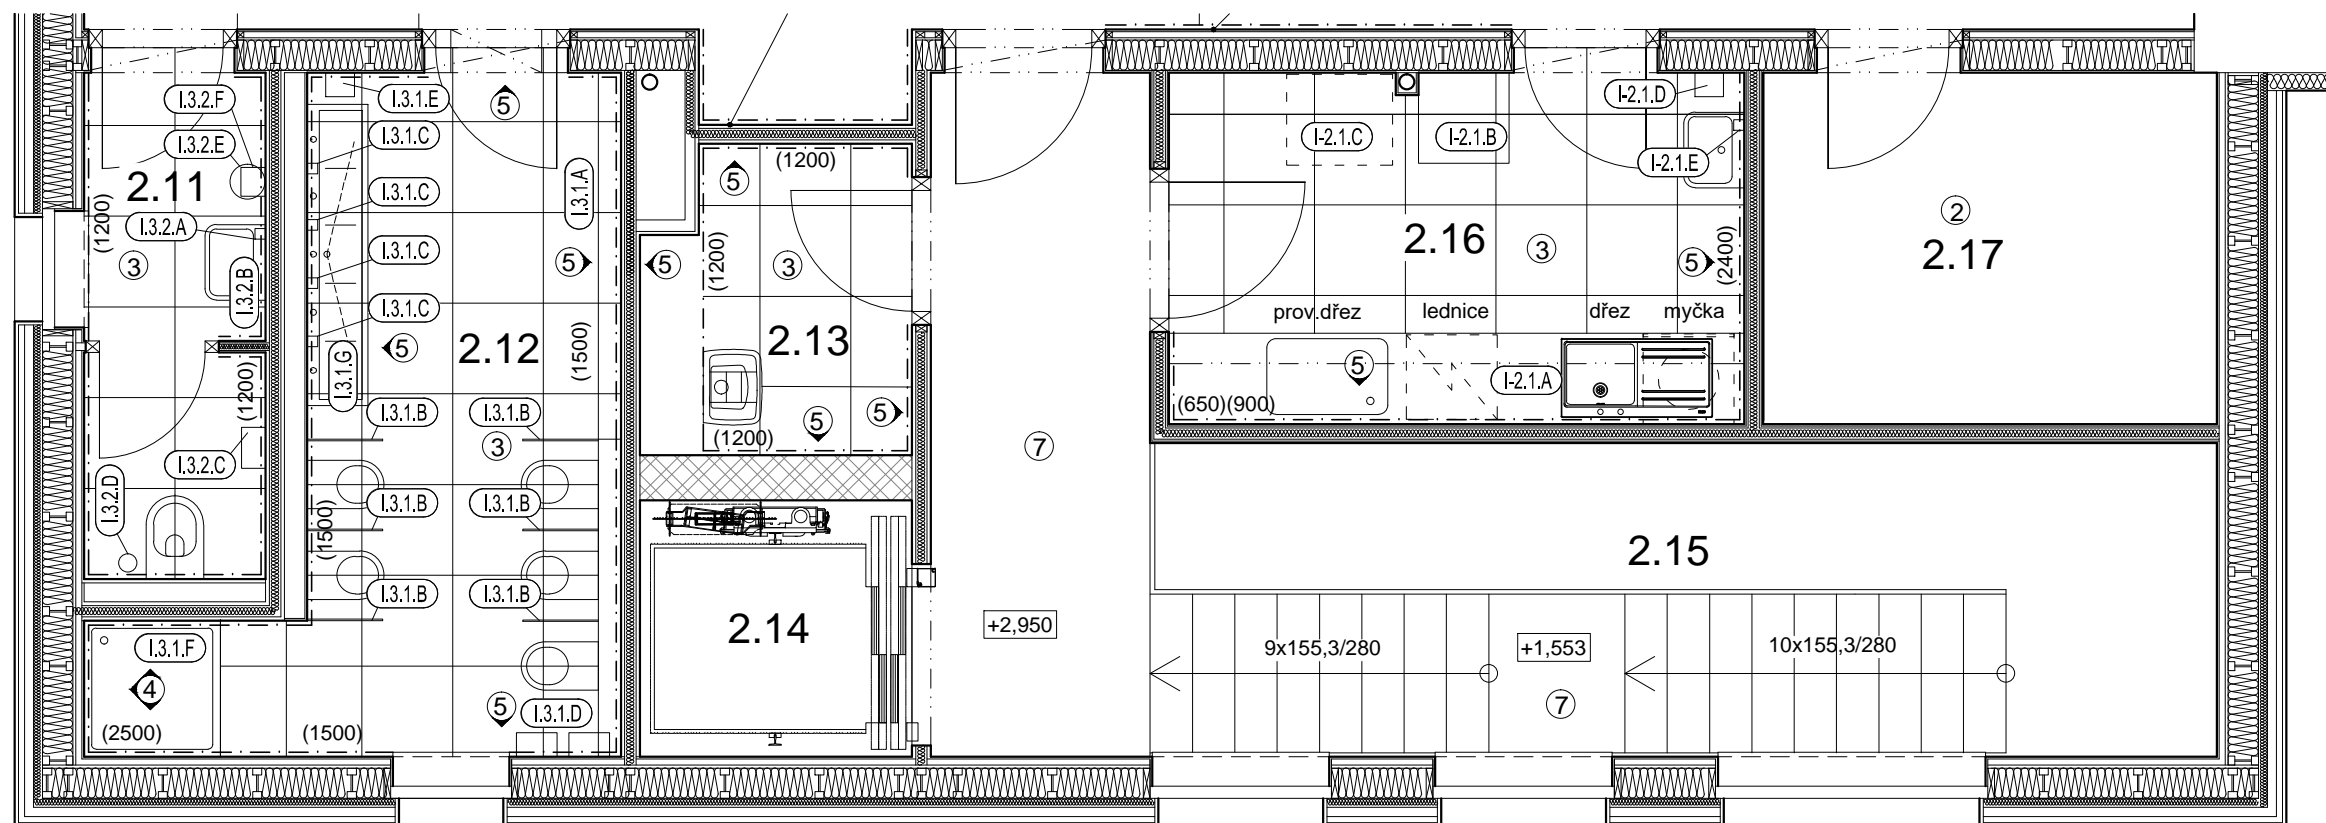


ČÍSLO	NÁZEV MÍSTNOSTI	PLOCHA [m²]	CELKEM [m²]	SKLADBA	PODLAHA	STĚNY	STROP
2.10	herna - děti	105.16	164.61	S 4.3, S 4.4 S 4.7	marmoleum - žlutá (lemon zest) koberec - šedá	sádrovláknité desky + malba	akustický podhled, sádrovláknité desky + malba
2.11	WC - zaměstnanci	4.27		S 4.5	keramická dlažba velkoformátová 60x60cm	sádrovláknité desky + malba keramický obklad	SDK green podhled + malba
2.12	WC + sprcha - děti	11.26		-	keramická dlažba velkoformátová 60x60cm	sádrovláknité desky + malba keramický obklad 60x120cm	SDK green podhled + malba
2.13	úklidová místnost	2.74		S 4.5	keramická dlažba velkoformátová 60x60cm	sádrovláknité desky + malba keramický obklad	SDK green podhled + malba
2.14	výtah	3.47		-	-	-	-
2.15	schodiště	22.06		S 4.5	PU stěrka barevná žlutá	sádrovláknité desky + malba keramický obklad	SDK podhled + malba SDV záklop + malba
2.16	přípravná	8.75		S 4.5	keramická dlažba velkoformátová 60x60cm	sádrovláknité desky + malba keramický obklad	SDK podhled + malba
2.17	sklad matrací a hraček	6.90		S 4.3	koberec šedá	sádrovláknité desky + malba	SDK podhled + malba

LEGENDA POVRCHŮ

- ① MARMOLEUM žlutá (lemon zest)
- ② KOBEREC - šedá (ref. UNI FUMO 8243)
- ③ KERAMICKÁ DLAŽBA 60x60cm (šedá; rektifikovaná, hladký, matný povrch)
- ④ KERAMICKÝ OBKLAD - MOZAIKA 5x5cm (žlutá; hladký, matný povrch)
- ⑤ KERAMICKÝ OBKLAD - 60x60cm (šedý, rektifikovaný; hladký, matný povrch)
- ⑥ MALBA NA OMÍTKU barva RAL 7044
- ⑦ PU podlahová stěrka probarvená - žlutá RAL 1023

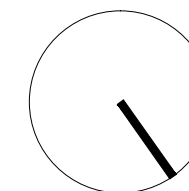

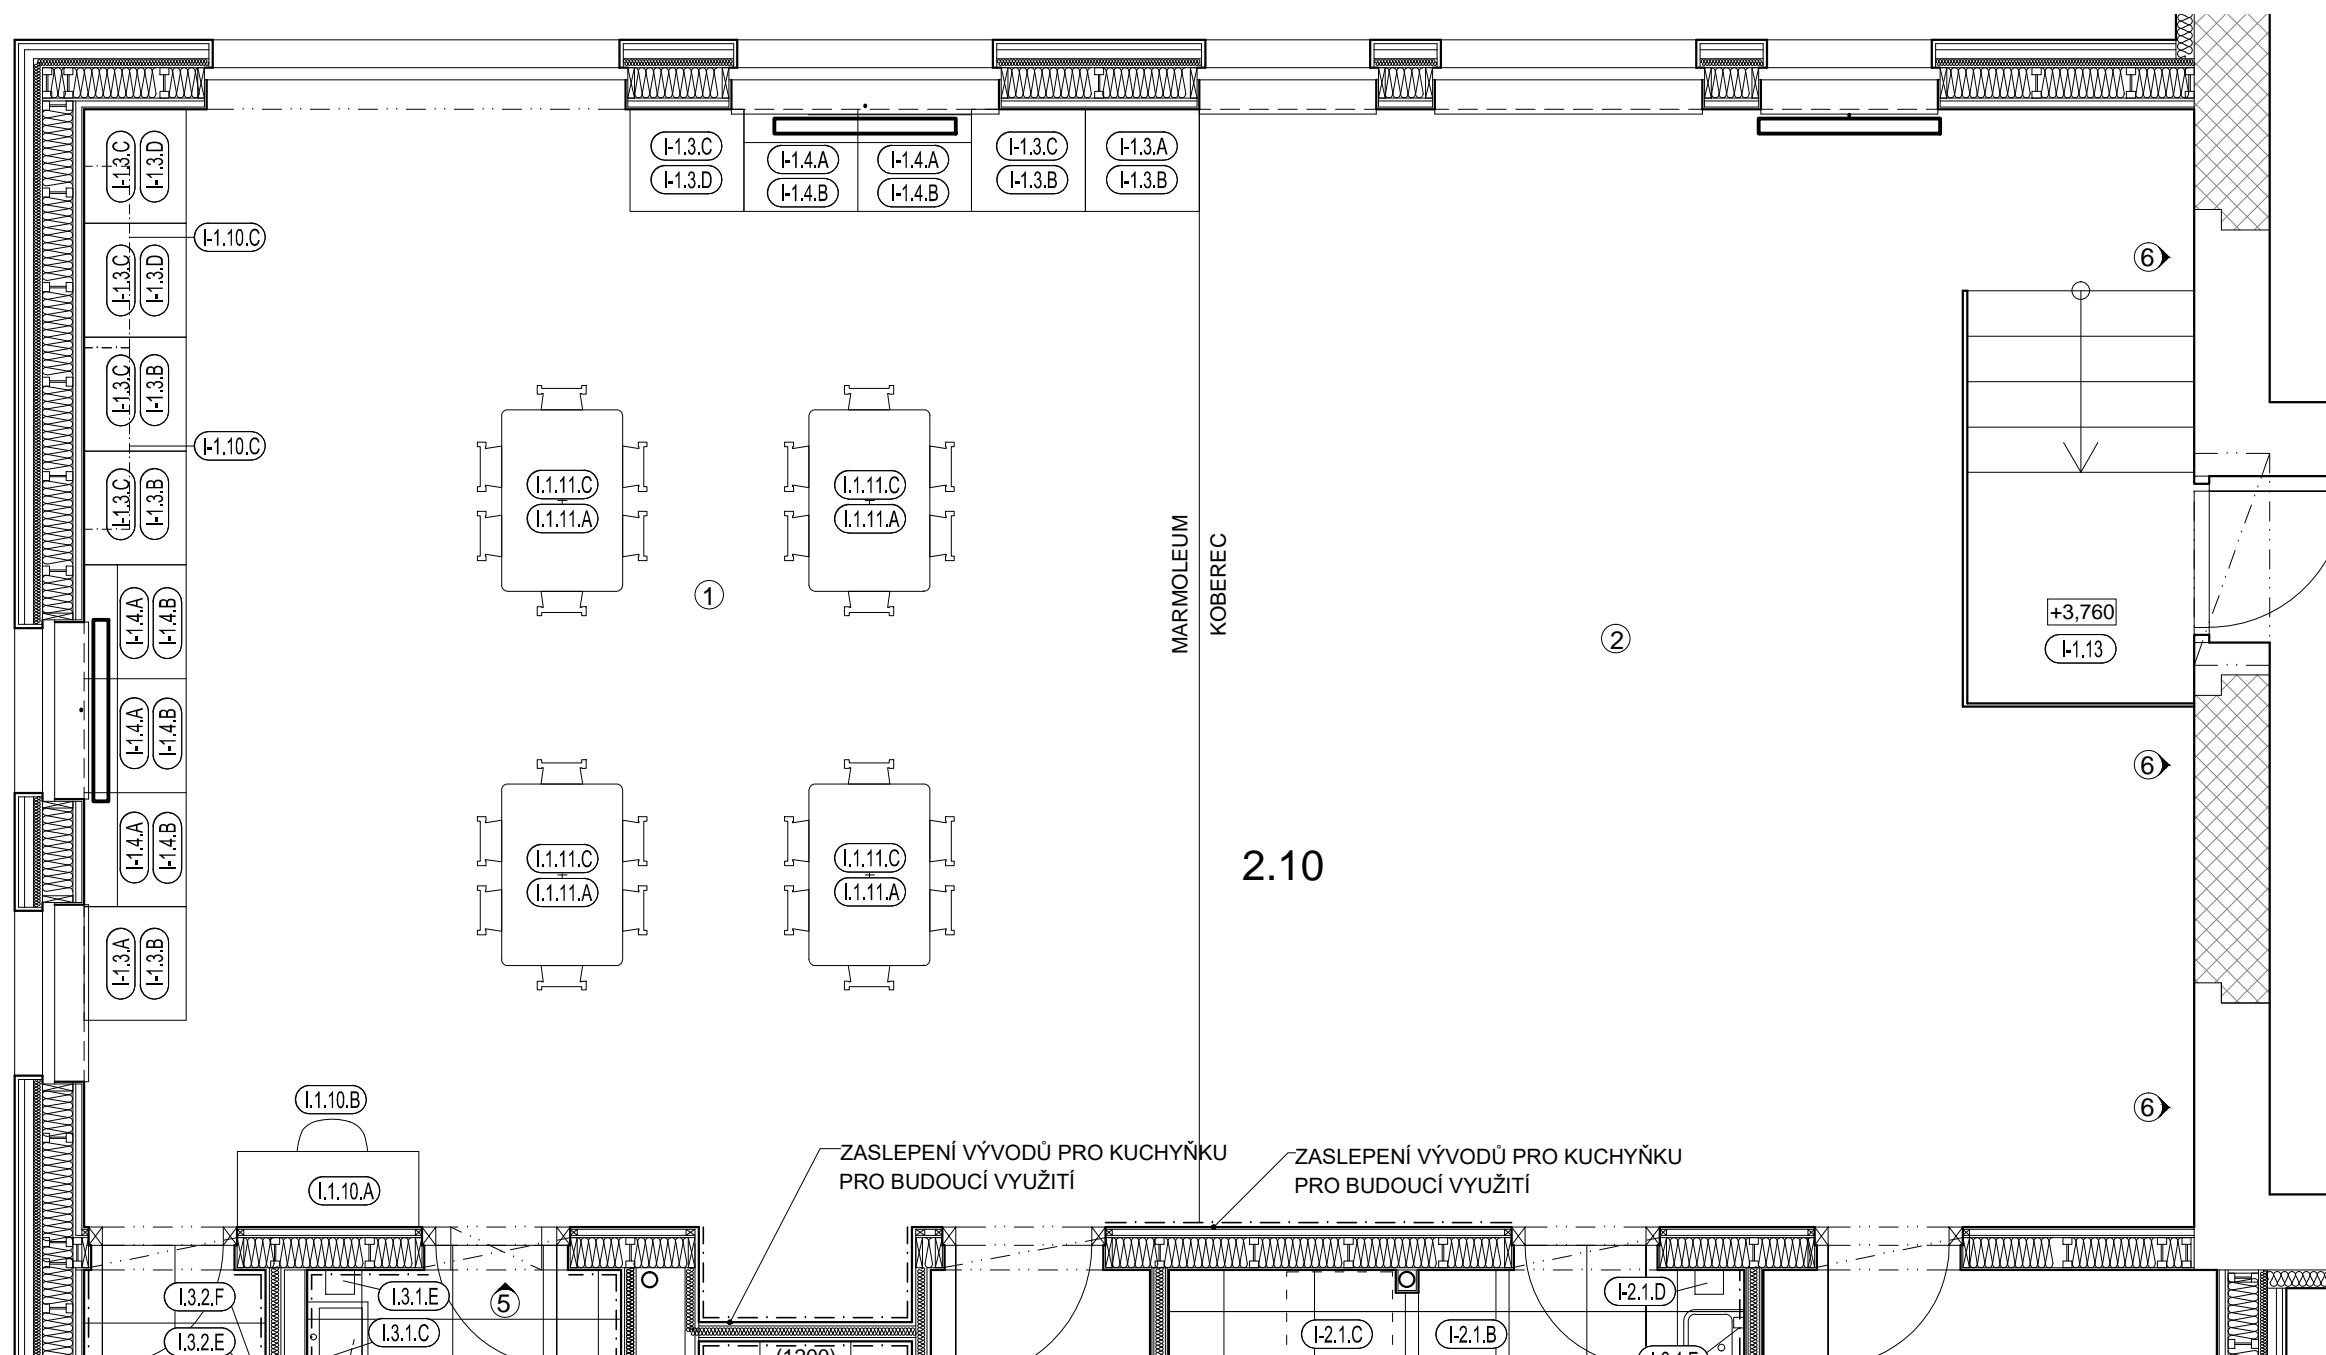


TABULKA MÍSTNOSTÍ - 2.NP - nová část

ČÍSLO	NÁZEV MÍSTNOSTI	PLOCHA [m²]	CELKEM [m²]	SKLADBA	PODLAHA	STĚNY	STROP
2.10	herna - děti	105.16	164.61	S 4.3, S 4.4 S 4.7	marmoleum - žlutá (lemon zest) koberec - šedá	sádrovláknité desky + malba	akustický pohled, sádrovláknité desky + malba
2.11	WC - zaměstnanci	4.27		S 4.5	keramická dlažba velkoformátová 60x60cm	sádrovláknité desky + malba keramický obklad	SDK green pohled + malba
2.12	WC + sprcha - děti	11.26		-	keramická dlažba velkoformátová 60x60cm	sádrovláknité desky + malba keramický obklad 60x120cm	SDK green pohled + malba
2.13	úklidová místnost	2.74		S 4.5	keramická dlažba velkoformátová 60x60cm	sádrovláknité desky + malba keramický obklad	SDK green pohled + malba
2.14	výtah	3.47		-	-	-	-
2.15	schodiště	22.06		S 4.5	PU stěrka barevná žlutá	sádrovláknité desky + malba keramický obklad	SDK pohled + malba SDV záklop + malba
2.16	přípravná	8.75		S 4.5	keramická dlažba velkoformátová 60x60cm	sádrovláknité desky + malba keramický obklad	SDK pohled + malba
2.17	sklad matrací a hraček	6.90		S 4.3	koberec šedá	sádrovláknité desky + malba	SDK pohled + malba

LEGENDA POVRCHŮ

- ① MARMOLEUM žlutá (lemon zest)
- ② KOBEREC - šedá (ref. UNI FUMO 8243)
- ③ KERAMICKÁ DLAŽBA 60x60cm (šedá; rektifikovaná; hladký, matný povrch)
- ④ KERAMICKÝ OBKLAD - MOZAIKA 5x5cm (žlutá; hladký, matný povrch)
- ⑤ KERAMICKÝ OBKLAD - 60x60cm (šedý, rektifikovaný; hladký, matný povrch)
- ⑥ MALBA NA OMÍTKU barva RAL 7044
- ⑦ PU podlahová stěrka probarvená - žlutá RAL 1023

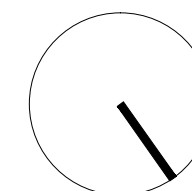

číslo kopie:

počet formátů: 2xA4

SO:

revize: 01

datum: 05/2017

měřítko: 1:50

číslo výkresu: I.04

výkres: Interiér 2.NP - část 2

C. Interiérové vybavení

<u>č. prvku:</u>	<u>název prvku:</u>	<u>měřítko:</u>
Nábytek		
I-1	Nábytek	
I-1.1	neobsazeno	
I-1.2	neobsazeno	
	I.1.2.A neobsazeno	
	I.1.2.B neobsazeno	
	I.1.2.C neobsazeno	
	I.1.2.D neobsazeno	
	I.1.2.E neobsazeno	
	I.1.2.F neobsazeno	
	I.1.2.G neobsazeno	
	I.1.2.H neobsazeno	
	I.1.2.I neobsazeno	
I-1.3	Koutek kostky	1:15
	I-1.3.A Skříňka pro kabinet krajní	1:15
	I-1.3.B Mobilní kabinet plný š=687mm	1:15
	I-1.3.C Skříňka pro kabinet	1:15
	I-1.3.D Mobilní kabinet plný š=336mm	1:15
I-1.4	Koutek hry	1:15
	I-1.4.A Skříňka policová s roštem	1:15
	I-1.4.B Box v=135mm	1:15
	I-1.4.C neobsazeno	
I-1.5	neobsazeno	
	I-1.5.A neobsazeno	
	I-1.5.B neobsazeno	
	I-1.5.C neobsazeno	
I-1.6	neobsazeno	
	I-1.6.A neobsazeno	
	I-1.6.B neobsazeno	
	I-1.6.C neobsazeno	
	I-1.6.D neobsazeno	

	I-1.6.E	neobsazeno	
	I-1.6.F	neobsazeno	
	I-1.6.G	neobsazeno	
I-1.7		neobsazeno	
	I-1.7.A	neobsazeno	
	I-1.7.B	neobsazeno	
	I-1.7.C	neobsazeno	
I-1.8		neobsazeno	
	I-1.8.A	neobsazeno	
	I-1.8.B	neobsazeno	
I-1.9		neobsazeno	
	I-1.9.A	neobsazeno	
	I-1.9.B	neobsazeno	
	I-1.9.C	neobsazeno	
I-1.10		Zázemí pro učitele	1:15
	I-1.10.A	Katedra	1:15
	I-1.10.B	Židle pro učitele	
	I-1.10.C	Nástěnná skříňka	1:25
I-1.11		Stoly obdélník + židle	
	I-1.11.A	Židle skupina 1	
	I-1.11.B	neobsazeno	
	I-1.11.C	Stůl obdélníkový – výšková skupina 1	1:15
	I-1.11.D	neobsazeno	
I-1.12		neobsazeno	
	I-1.12.A	neobsazeno	
	I-1.12.B	neobsazeno	
	I-1.12.C	neobsazeno	
	I-1.12.D	neobsazeno	
I-1.13		Zábradlí	1:25
I-1.14		neobsazeno	
I-1.15		Šatna 1.04	1:15
	I-1.15.A	Šatna čtyřmístná – lamely vlevo	1:15
	I-1.15.B	Šatna pětimístná – lamely vpravo	1:15
	I-1.15.C	Šatna čtyřmístná – bez lamel	1:15
	I-1.15.D	Šatna čtyřmístná – lamely vpravo	1:15
	I-1.15.E	Šatna dvojmístná – lamely vlevo	1:15
I-1.16		Šatna 1.03	
	I-1.16.A	Šatna čtyřmístná	1:15
	I-1.16.B	Šatna čtyřmístná spojovací	1:15
	I-1.16.C	Šatna dvojmístná	1:15
	I-1.16.D	Šatna třímístná	1:15
	I-1.16.E	Šatna rohová - pravá	1:15
	I-1.16.F	Šatna rohová - levá	1:15
I-1.17		neobsazeno	
	I-1.17.A	neobsazeno	

- I-1.17.B neobsazeno
- I-1.18 neobsazeno
 - I-1.18.A neobsazeno
 - I-1.18.B neobsazeno
 - I-1.18.C neobsazeno
 - I-1.18.D neobsazeno
 - I-1.18.E neobsazeno
 - I-1.18.F neobsazeno
 - I-1.18.F neobsazeno

I-2 Gastro

- I-2.1 Vybavení přípravny
 - I-2.1.A Kuchyňská linka 1:25
 - I-2.1.B Servírovací stůl
 - I-2.1.C Vozík na termoporty
 - I-2.1.D Odpadkový nástěnný koš
 - I-2.1.E Zásobník na pěnové mýdlo

I-3 Vybavení hygienických zázemí

- I-3.1 Koupelna 2.12
 - I-3.1.A Věšák na ručníky
 - I-3.1.B Dělicí příčka na WC
 - I-3.1.C Dávkovač na mýdlo
 - I-3.1.D Zásobník na toaletní papír
 - I-3.1.E Odpadkový koš
 - I-3.1.F Vybavení sprchy
 - I-3.1.G Zrcadlo
- I-3.2 WC zaměstnanci 2.11
 - I-3.2.A Dávkovač na mýdlo
 - I-3.2.B Zrcadlo
 - I-3.2.C Držák na toaletní papír
 - I-3.2.D WC štětka
 - I-3.2.E Zásobník na papírové ručníky
 - I-3.2.F Odpadkový koš nástěnný
- I-3.3 neobsazeno
 - I-3.3.A neobsazeno
 - I-3.3.B neobsazeno
- I-3.4 WC 1.07
 - I-3.4.A Dávkovač na mýdlo
 - I-3.4.B Zrcadlo
 - I-3.4.C Držák toaletního papíru
 - I-3.4.D WC štětka
 - I-3.4.E Zásobník na papírové ručníky

- I-3.5 I-3.4.F Odpadkový koš 50l nástěnný
- I-3.5 Sklad zahradních hraček 1.06
- I-3.5.A Regál policový
- I-3.5.B Regál policový
- I-3.5.C Regál na zahradní náčiní
- I-3.6 Sklad zahradního náčiní 1.09
- I-3.6.A Regál policový
- I-3.6.B Regál policový

Referenční výrobky zařizovacích předmětů

- WC klozet – dospělí
- WC klozet – děti
- Umývací žlab děti
- Umývatko – venkovní WC - děti
- Umyvadlo - dospělí
- Sprchová vanička
- Výlevka
- Páková baterie umyvadlová, stojánková



- všechny kóty jsou uvedeny včetně ABS hran

SKŘÍŇKA PRO KABINET KRAJNÍ 2KS I-1.3.A

Materiál:- korpus - horní část, čelo šuplíku, pracovní deska (v pohledech meruňkové plochy): překližka březová tl. 18 mm kvalita BB/BB předýhovaná javorovo u dýhou,

Javor Evropský, fládr, lak matný, hrana stržena brusným papírem na radius cca. 0,5 mm - u obnažených částí, v místech napojení s deskovým materiálem hrana zůstává ostrá


- korpus - spodní část (v pohledech světle šedé plochy): laminovaná deska tl. 18 mm od Kronospanu 0197 PE Chinchilla Grey

ABS hrana ve spoji s překližkou je 1 mm

ABS hrana v ostatních případech je 2 mm Stavitelné nohy [Police:](#)

- police se dá vyndat

- laminovaná deska tl. 18 mm od Kronospanu 0197 PE Chinchilla Grey, ABS hrana 2 mm

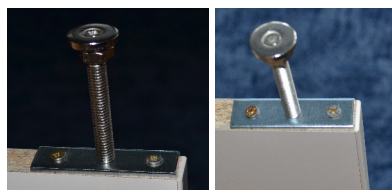

Zásuvka:

- vnitřní konstrukce šuplíku: laminovaná deska tl. 8 mm od Kronospanu 0197 PE Chinchilla Grey, ABS hrana 2 mm

- čelo šuplíku: překližka březová tl. 18 mm kvalita BB/BB předýhovaná javorovou dýhou, Javor Evropský, fládr, lak matný

- kování od Hettichu, plnovýsuv Quadro V6 se Silent System, nosnost 30 kg


- šuplík se otevírá pomocí spodního přesahu

- zespona sestavy jsou připevněné kovové stavitelné nohy, min výšky 14 mm, nohy nesmí poškodit podlahovou krytinu

Vizualizace




Boční pohled levý

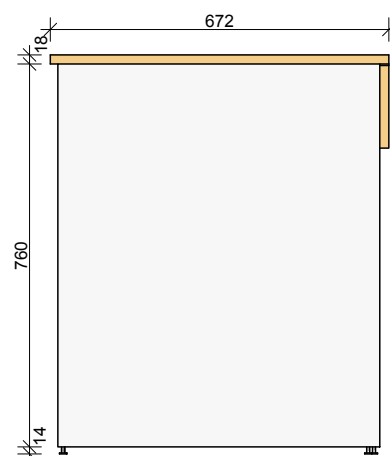


MĚŘÍTKO 1:15


Přední pohled

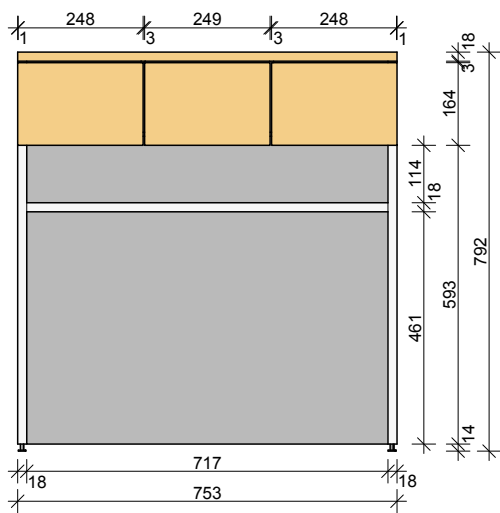

Řez podélný

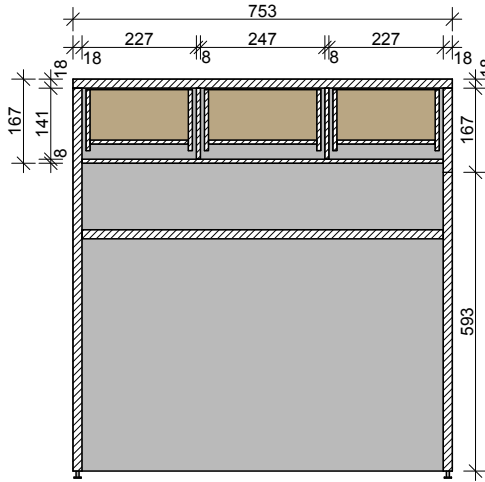

Boční pohled pravý

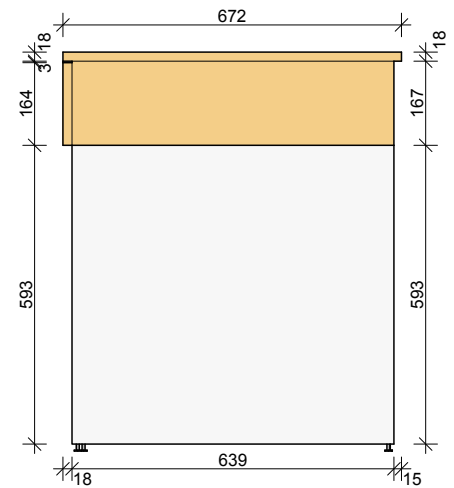

- všechny kóty jsou uvedeny včetně ABS hran

MOBILNÍ KABINET PLNÝ š.687mm - 5KS I-1.3.B

Materiál:


- čelo a záda (v pohledech meruňkové plochy): překližka březová tl. 18 mm kvalita BB/BB předýhovaná javorovou dýhou, Javor Evropský, fládr, lak matný, hrana stržená brusným papírem na radius cca. 0,5 mm - u obnažených částí, v místech napojení s deskovým materiálem hrana zůstává ostrá
- dno a boky (v pohledech světle šedé plochy): laminovaná deska tl. 18 mm od Kronospanu 0197 PE Chinchilla Grey, ABS hrana je 2 mm
- pouze čelo je tvořené z lamel, záda jsou bez průřezů

- skříňka je opatřena kolečky bez brzdy od Demosu

KOLEČKO OTOČNÉ S BRZDOU 1475 a 50 mm


KÓD	POPIS	a KOLEČKA (mm)	NOŠNOST (kg)
154146	GUMOVÝ BĚHOUN	50	40

- otáčivé kolečko s dvojitým kulčkovým výncem

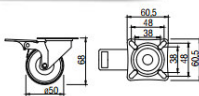


MĚŘÍTKO 1:15

Přední pohled

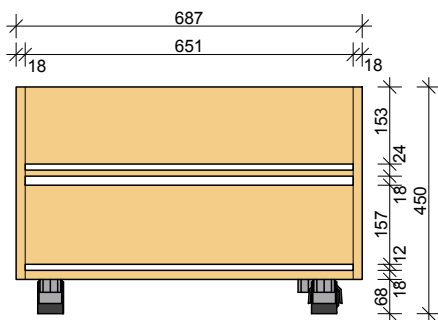

Boční pohled

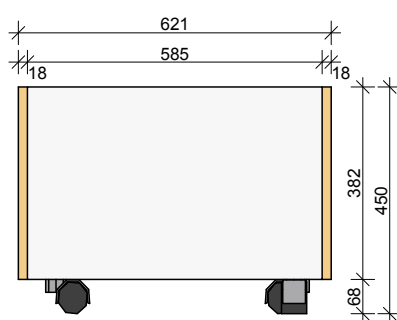

Vizualizace



SKŘÍŇKA PRO KABINET 6ks I-1.3.C

- všechny kóty jsou uvedeny včetně ABS hran

Materiál:

- korpus - horní část, čelo šuplíku, pracovní deska (v pohledech meruňkové plochy): překližka březová tl. 18 mm kvalita BB/BB předýhovaná javorovou dýhou, Javor Evropský, fládr, lak matný, hrana stržena brusným papírem na radius cca. 0,5 mm - u obnažených částí, v místech napojení s deskovým materiálem hrana zůstává ostrá

- korpus - spodní část (v pohledech světle šedé plochy): laminovaná deska tl. 18 mm od Kronospanu 0197 PE Chinchilla Grey

ABS hrana ve spoji s překližkou je 1 mm

ABS hrana v ostatních případech je 2 mm

Police:

- police se dá vyndat

- laminovaná deska tl. 18 mm od Kronospanu 0197 PE Chinchilla Grey, ABS hrana 2 mm

Zásuvka:

- vnitřní konstrukce šuplíku: laminovaná deska tl. 8 mm od Kronospanu 0197 PE Chinchilla Grey, ABS hrana 2 mm

- čelo šuplíku: překližka březová tl. 18 mm kvalita BB/BB předýhovaná javorovou dýhou, Javor Evropský, fládr, lak matný


- kování od Hettichu, plnovýsuv Quadro V6 se Silent System, nosnost 30 kg

- šuplík se otevírá pomocí spodního přesahu


- zespona sestavy jsou připevněné kovové stavitelné nohy, min výšky 14 mm, nohy nesmí poškodit podlahovou krytinu

MĚŘÍTKO 1:15


Přední pohled

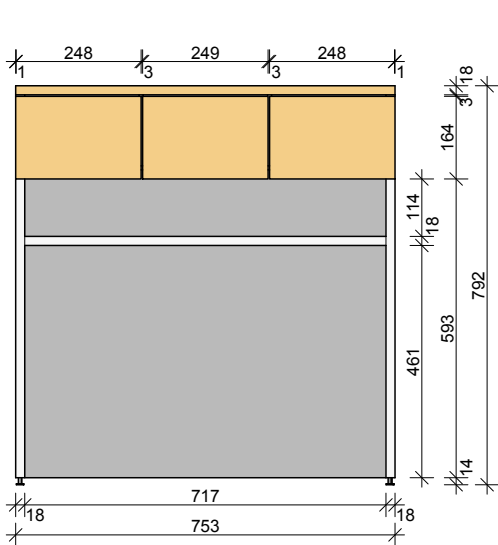

Řez podélný

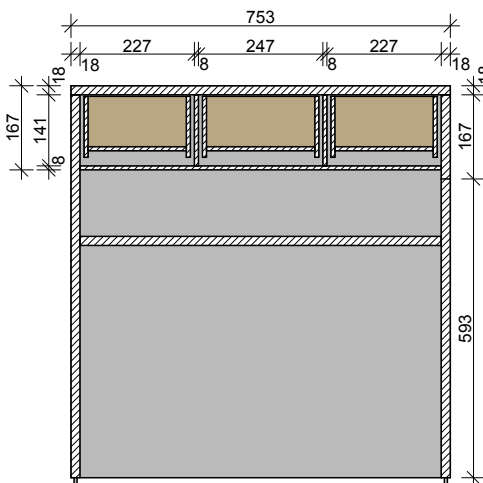

Boční pohled - oba boky

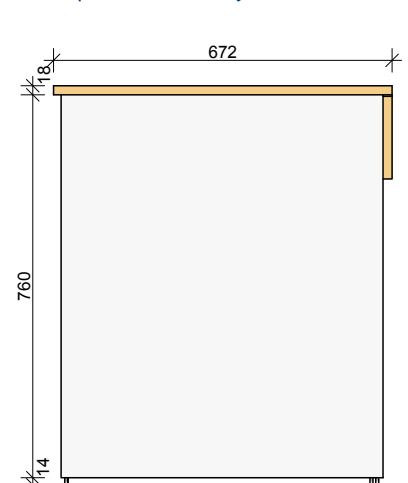

Vizualizace



MOBILNÍ KABINET PLNÝ š.336 6ks I-1.3.D

- všechny kóty jsou uvedeny včetně ABS hran

Materiál:

- čelo a záda (v pohledech meruňkové plochy): překližka březová tl. 18 mm kvalita BB/BB předýhovaná javorovou dýhou, Javor Evropský, fládr, lak matný, hrana stržená brusným papírem na radius cca. 0,5 mm - u obnažených částí, v místech napojení s deskovým materiálem hrana zůstává ostrá

- dno a boky (v pohledech světle šedé plochy): laminovaná deska tl. 18 mm od Kronospanu 0197 PE Chinchilla Grey, ABS hrana je 2 mm


- pouze čelo je tvořené z lamel, záda jsou bez průřezů

- skříňka je opatřena kolečky bez brzdy od Demosu

KOLEČKO OTOČNÉ S BRZDOU 1475 ø 50 mm

KÓD	POPIS	ø KOLEČKA (mm)	NOSNOST (kg)
154146	GUMOVÝ BĚHOUN	50	40

• ostatní kolečka s dvojitým kuřákovým výncem

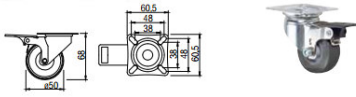


Vizualizace




MĚŘÍTKO 1:15

Přední pohled

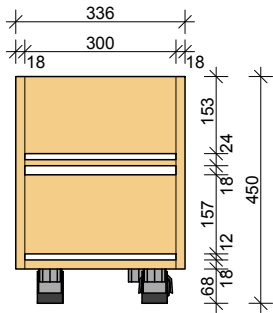

Boční pohled

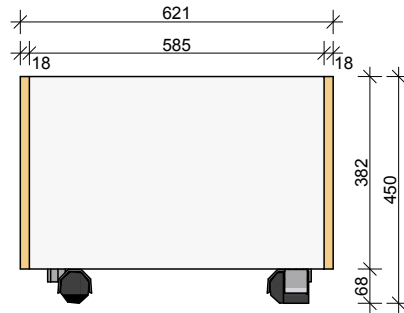

- všechny kóty jsou uvedeny včetně ABS hran

SKŘÍŇKA POLICOVÁ S ROŠTEM 5ks I-1.4.A

Materiál:

- korpus - horní část, čelo šuplíku, pracovní deska (v pohledech meruňkové plochy): překližka březová tl. 18 mm kvalita BB/BB předýhovaná javorovou dýhou, Javor Evropský, fládr, lak matný, hrana stržená brusným papírem na radius cca. 0,5 mm - u obnažených částí, v místech napojení s deskovým materiálem hrana zůstává ostrá

Vizualizace

- korpus - spodní část (v pohledech světle šedé plochy): laminovaná deska tl. 18 mm od Kronospanu 0197 PE Chinchilla Grey

ABS hrana ve spoji s překližkou je 1 mm


ABS hrana v ostatních případech je 2 mm

Police:

- horní police je stavitelná pomocí předvrtaných otvorů
- spodní dvě police jsou sundávací (police se odstraní a zadní rošt se může též sundat)
- laminovaná deska tl. 18 mm od Kronospanu 0197 PE Chinchilla Grey, ABS hrana 2 mm

Zásuvka:

- vnitřní konstrukce šuplíku: laminovaná deska tl. 8 mm od Kronospanu 0197 PE Chinchilla Grey, ABS hrana 2 mm
- čelo šuplíku: překližka březová tl. 18 mm kvalita BB/BB předýhovaná javorovou dýhou, Javor Evropský, fládr, lak matný
- kování od Hettichu, plnovýsuv Quadro V6 se Silent System, nosnost 30 kg
- šuplík se otevírá pomocí spodního přesahu

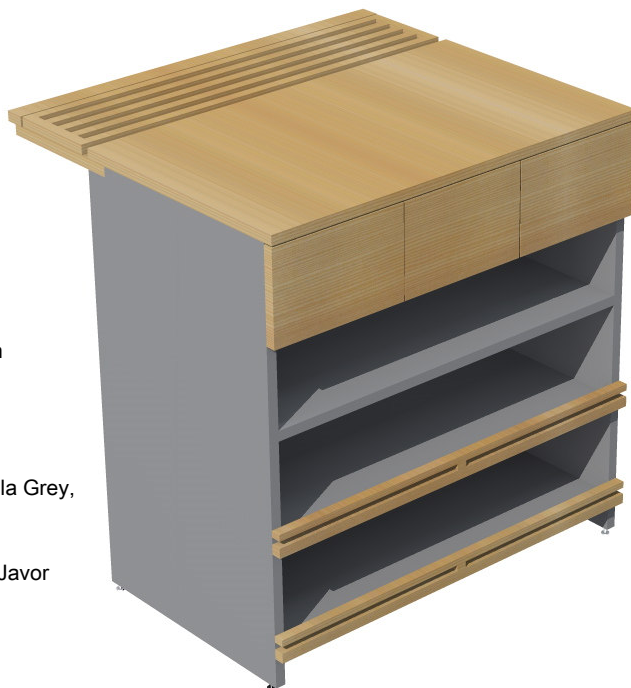

Horní rošt:

- rošt je vytvořený z jednotlivých lamel průřezu 18 x 18 mm a spojených na kolíky, rošt je z překližky
- lamely i mezery jsou násobky čísla 18
- rošt je výhlopný opatřený kováním od Hettichu


Přední rošt:

- rošt se dá sundat
- laminovaná deska tl. 18 mm od Kronospanu 0197 PE Chinchilla Grey, ABS hrana 2 mm
- zespona sestavy jsou připevněné kovové stavitelné nohy, min výšky 14 mm, nohy nesmí poškodit podlahovou krytinu




MĚŘÍTKO 1:15


Přední pohled

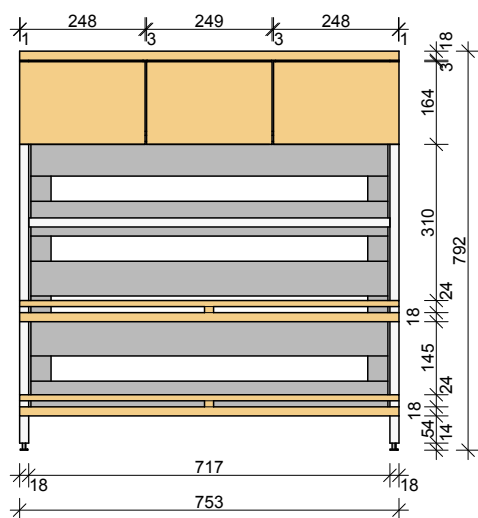


Řez podélný

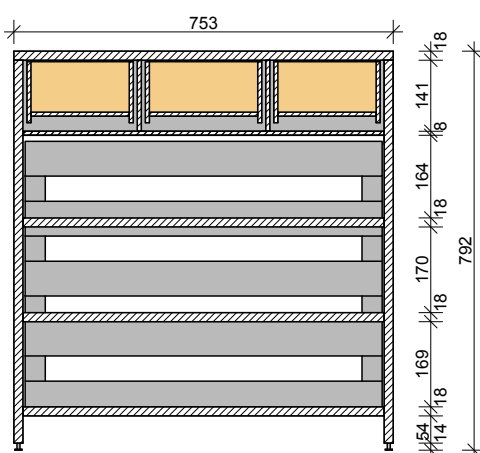


Boční pohled - oba boky

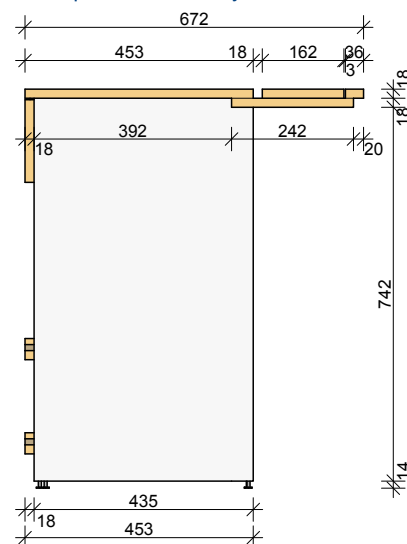


Řez svislý

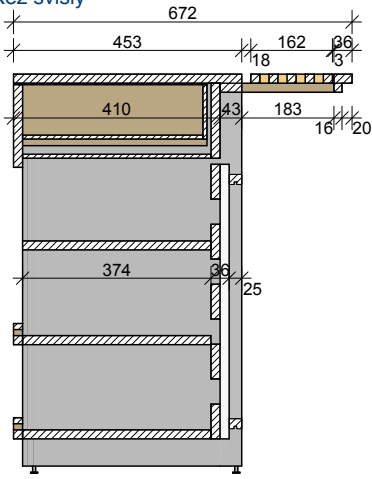

Horní rošt

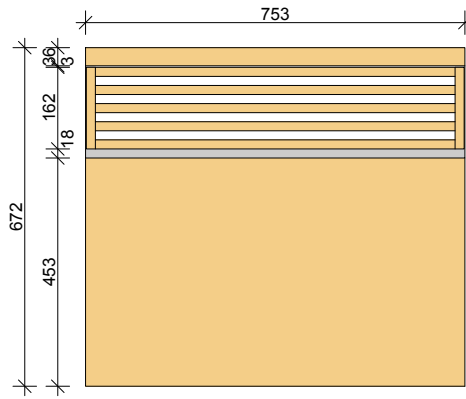

Přední rošt

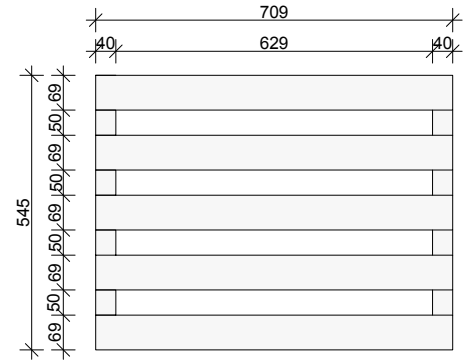

BOX v135 45ks I-1.4.B

- všechny kóty jsou uvedeny včetně ABS hran

Materiál:


- korpus - horní část, čelo šuplíku, pracovní deska (v pohledech meruňkové plochy): překližka březová tl. 8 mm kvalita BB/BB předýchaná javorovou dýhou, Javor Evropský, fládr, lak matný, hrana stržena brusným papírem na radius cca. 0,5 mm - u obnažených částí, v místech napojení s deskovým materiálem hrana zůstává ostrá

- krabice jsou spojeny na polodrážku


- zepředu a zezadu jsou vyfrézované otvory

MĚŘÍTKO 1:15


Přední pohled

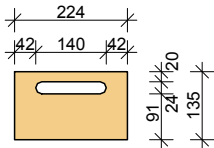

Boční pohled

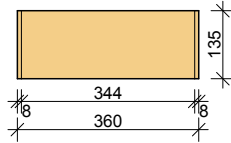

Vizualizace

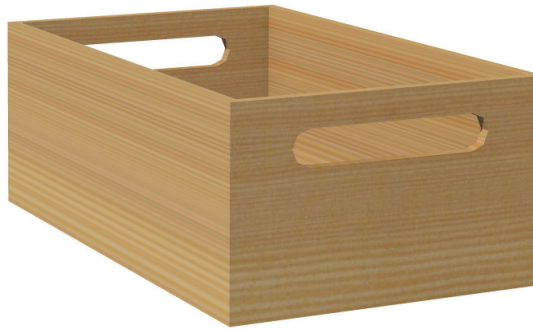

- všechny kóty jsou uvedeny včetně ABS hran

ZÁZEMÍ PRO UČITELE I-1.10

KATEDRA I-1.10.A

- všechny kóty jsou uvedeny včetně ABS hran

Materiál:

- korpus: pracovní deska, lub, horní část katedry (v pohledech meruňkové plochy): překližka březová tl. 18 mm kvalita BB/BB předýhovaná javorovou dýhou, Javor Evropský, fládr, lak matný, hrana stržena brusným papírem na radius cca. 0,5 mm - u obnažených částí, v místech napojení s deskovým materiálem hrana zůstává ostrá


- korpus: boky stolu (v pohledech světle šedé plochy): laminovaná deska tl. 18 mm od Kronospanu 0197 PE Chinchilla Grey, ABS hrana je 2 mm

- v pracovní desce je prostup pro vedení kabelů

- zespoda sestavy jsou připevněné kovové stavitelné nohy, min výšky 14 mm, nohy nesmí poškodit podlahovou krytinu

MĚŘÍTKO 1:15


Přední pohled

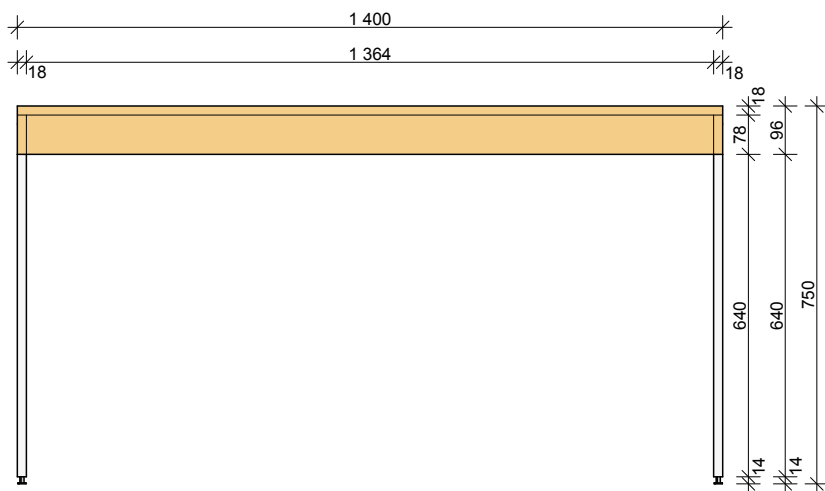

Vizualizace



Boční pohled

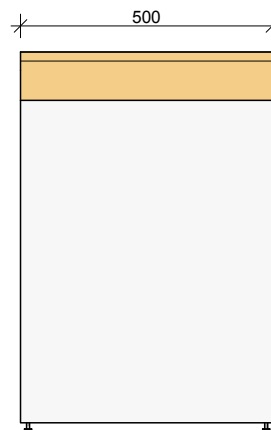

ŽIDLE PRO UČITELE I-1.10.B

Křeslo Merano má rozměry: celková výška 780 mm, sedadlová výška 450 mm, šířka sedadla 475 mm, hloubka sedadla 390 mm, výška loketníku 660 mm

Materiál: buk standard, natura B 39




Materiál:

- korpus: laminovaná deska 18mm (resp. 2x18mm) - šedá (ref. Kronospan 0197 PE Chinchilla Grey), ABS hrana 2mm
- dvířka: překližka březová tl. 18mm kvalita BB/BB předýhovaná javorovou dýhou (javor evropský), fládr, lak matný, hrana stržená brusným papírem na radius cca 0,5mm - u obnažených částí; v místech napojení s deskovým materiálem hrana zůstává ostrá
- police: laminovaná deska 18mm (resp. 2x18mm) - šedá (ref. Kronospan 0197 PE Chinchilla Grey), ABS hrana 2mm


Skříňka:

- dvířka se otevírají klasicky křídlově
- kování: miskový závěs s klipovou rychlomontáží, úhel otevření 95°, průměr misky 35mm
- dvířka bez úchytu - TIP ON
- pracovní deska: laminátová deska - HPL tl. 36mm - šedá (ref. Kronospan 0197 PE Chinchilla Grey)


ŘEZ PŘÍČNÝ 1:25

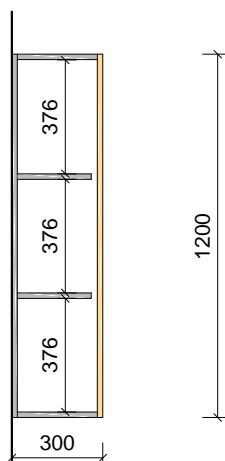

PŘEDNÍ POHLED 1:25

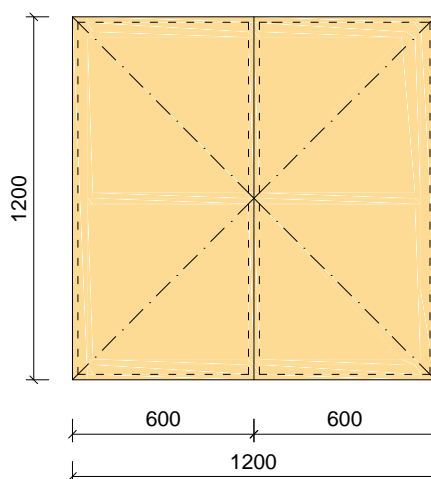

VODOROVNÝ ŘEZ 1:25

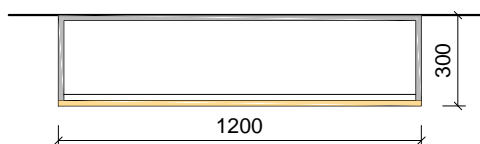

STOLY OBDÉLNÍK + ŽIDLE I-1.11



ŽIDLE SKUPINA 1 - 24ks I-1.11.A

Informační foto použito se souhlasem autora - referenční produkt židle - Design VIVA School

Židlička Čekalka je vyrobena ve výškové skupině 2

Židlička má výšku sedáku 260 mm, výška židličky 503 mm, hloubka sedáku 255 mm, šířka sedáku v nejširším místě 300 mm.

Židlička je koncipovaná na základě požadavků pro správné sezení a zdravý tělesný vývoj dětí. Židlička prošla atesty a získala certifikát ČSN EN ISO/IEC 17067.

Židlička je navržena tak, aby dítě vedla ke správnému sezení a nedovolila mu nesprávné návyky, sezení v nesprávném směru a poloze.

Židlička je opatřena rektifikacema, která upraví výšku židličky o dalších 40 mm a tím ji posune o jednu kategorii (tedy do kategorie číslo 2). V každé noze židličky je připravená závrtaná matice pro našroubování rektifikace.

Židlička se vyrábí z odolného bukového dřeva a bukové překližky, povrch je ošetřen dvěma vrstvami matného laku. Židlička má přední hranu sedáku zaoblenou. Sedák je zapuštěný a nikde nevzniká žádný výstupek.

Jedna strana nohy je zaoblená poloměrem 10 mm. Sedák i opěrka jsou zapuštěné. Sedák i opěrka jsou ergonomicky tvarovány s prohlubní.

Mezi praktické vlastnosti patří stohovatelnost, bezpečnost - židlička je ergonomická, stabilní a má zaoblené hrany, což je příjemné i při jejím přenášení.



STŮL OBDÉLNÍKOVÝ - VÝŠKOVÁ SK.1 4ks I-1.11.C

Materiál:

Pracovní deska: laminátová deska - HPL, tl. 36 mm, Kronospanu 0197 PE Chinchilla Grey, ABS hrana 2 mm

Podnoží: nohy + lub - nasiv buk nepařený, lak matný

Rozměr stolu:

- Š x V x H = 1200 x 470 x 800 mm


4 x noha, průřez je čtverec 45 x 45 mm - jeden roh je zaoblený na poloměr 20 mm, ostatní hrany jsou strženy

Stůl je opatřen rektifikacema, které upraví výšku stolu o dalších 50 mm a tím ho posune o jednu kategorii (tedy do kategorie číslo 2). V každé noze stolu je připravená

závrtná matice pro našroubování rektifikace. Pracovní deska má rohy zaoblené rádiusem 40 mm.



POHLED ČELNÍ 1:25

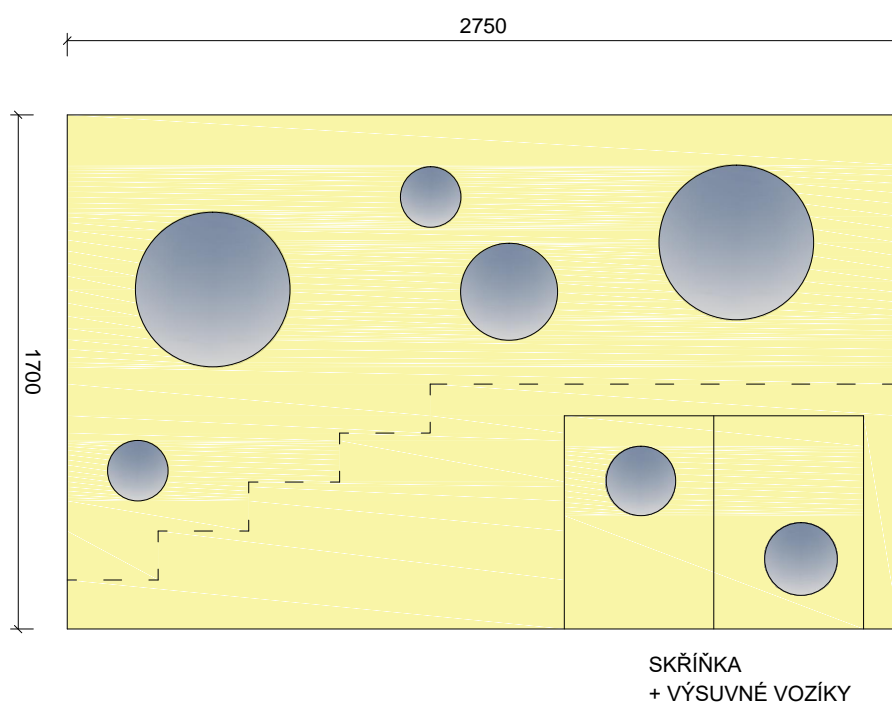

Materiál:

Nosná konstrukce z pozinkovaných ocelových profilů TR4HR 80/80/3
(součást dodávky stvaby).

Čelní deska: smrková bideska tl. 27mm, nátěr žlutá RAL 1023

Koncová deska: smrková bideska tl. 22 mm s ukotvenou sítí, nátěr
desky RAL 1023


Zasklení - plexisklo, osazené do vyfrézované drážky, upevněné
zasklívacím profilem z bidesky

Stupně, podesta, bok: smrková bideska tl. 18mm, lazura mat


Vnitřní korpus, zásuvky atd. - laminovaná deska 18mm (resp. 2x18mm)

- šedá (ref. Kronospan 0197 PE Chinchilla Grey), ABS hrana 2mm


PŮDORYS 1:25

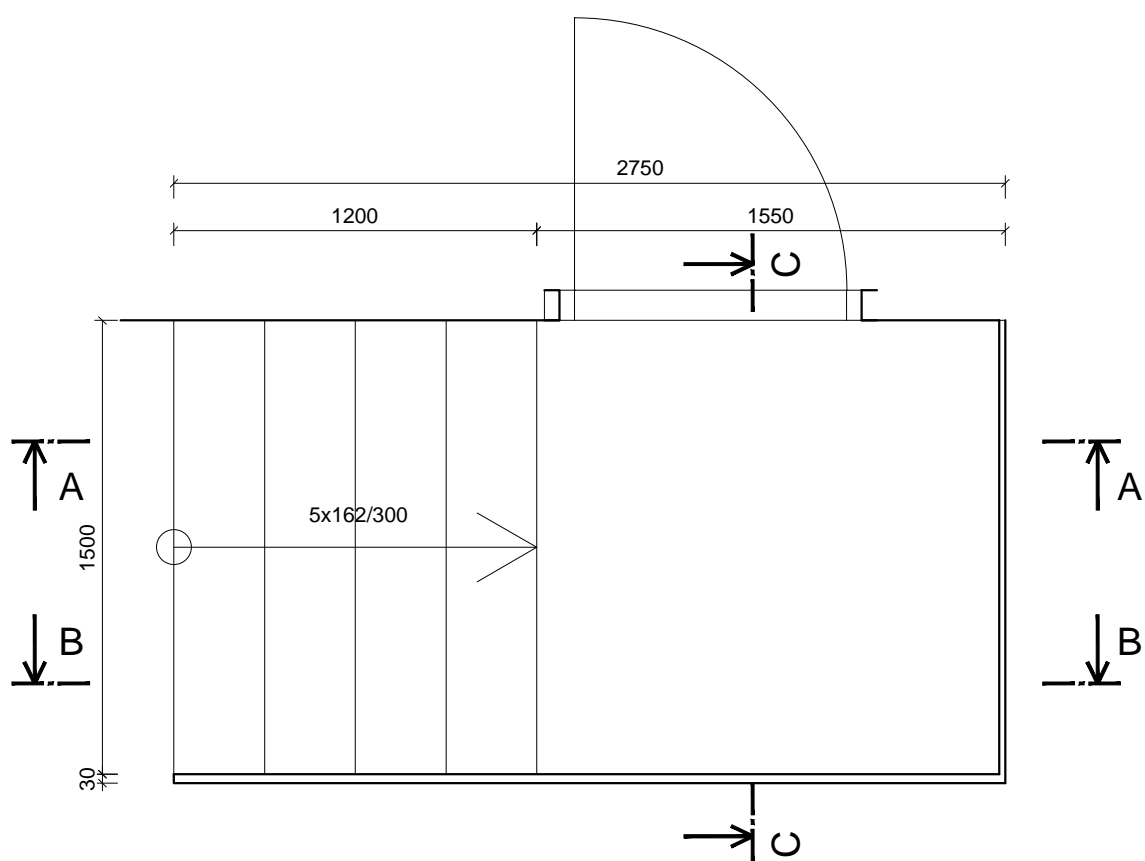


ŘEZ PODÉLNÝ A 1:25

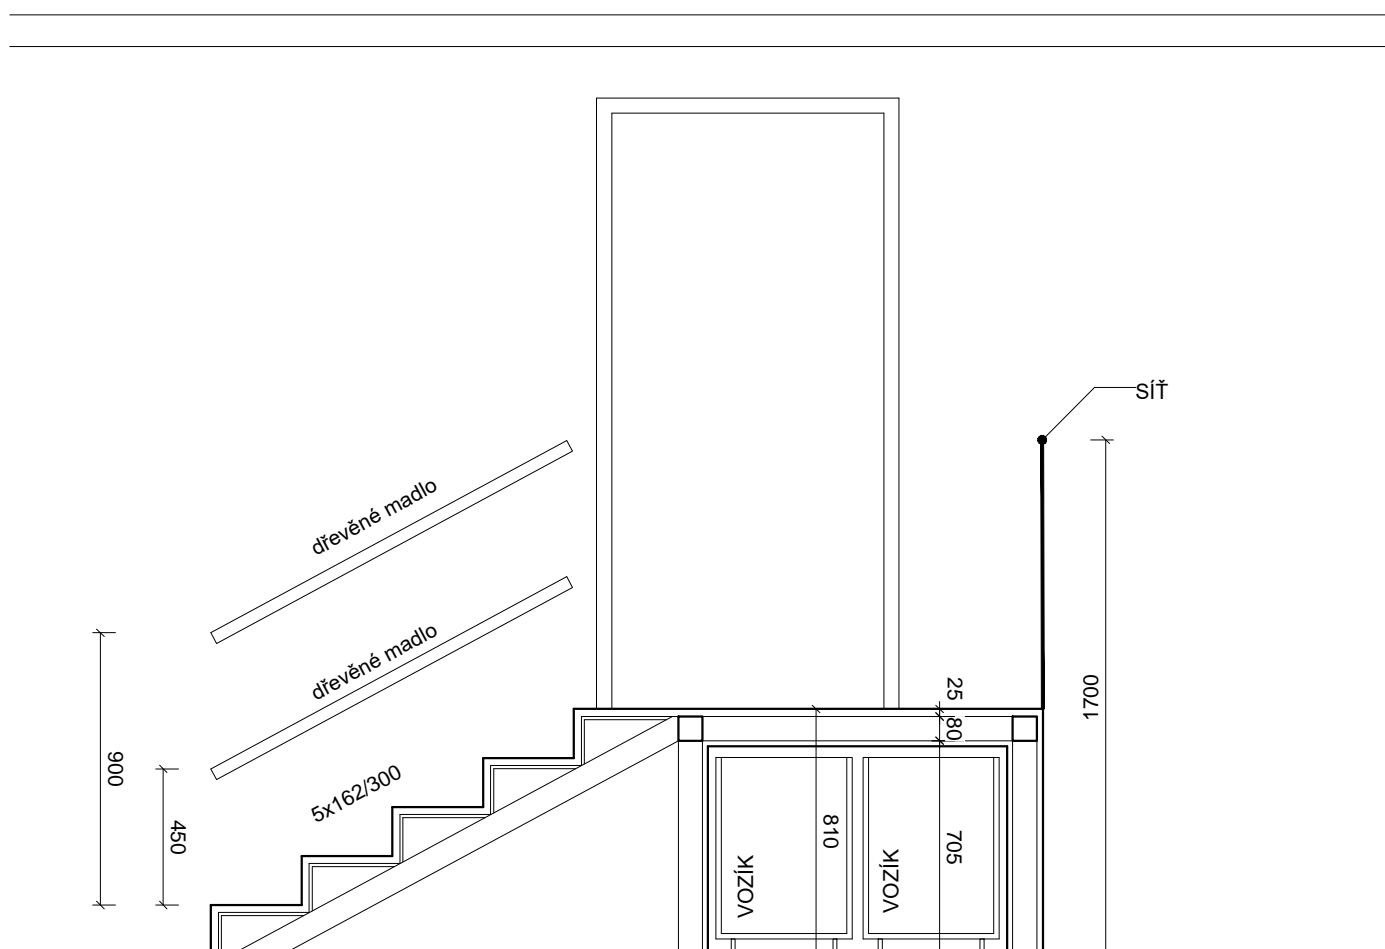

ŘEZ PŘÍČNÝ C 1:25

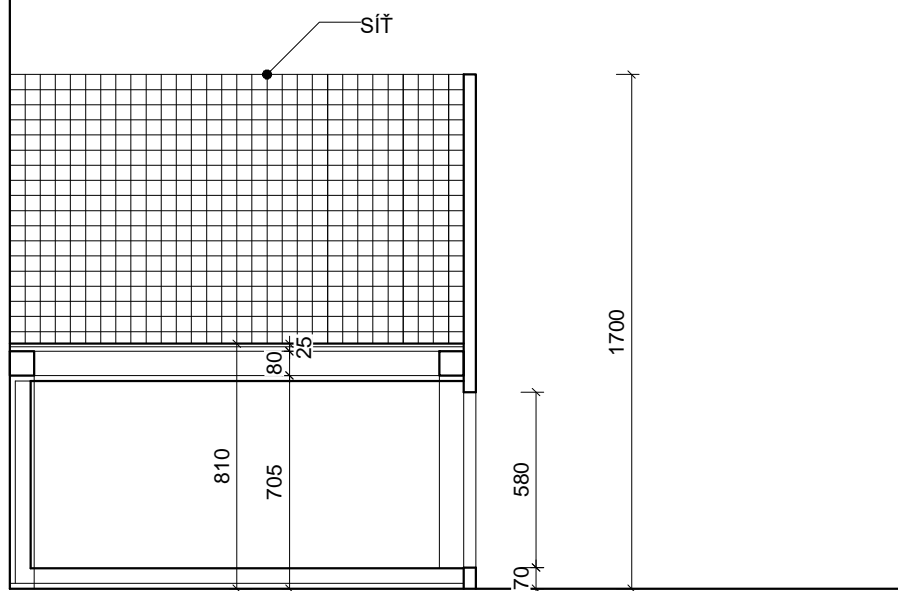

ŘEZ PODÉLNÝ B 1:25

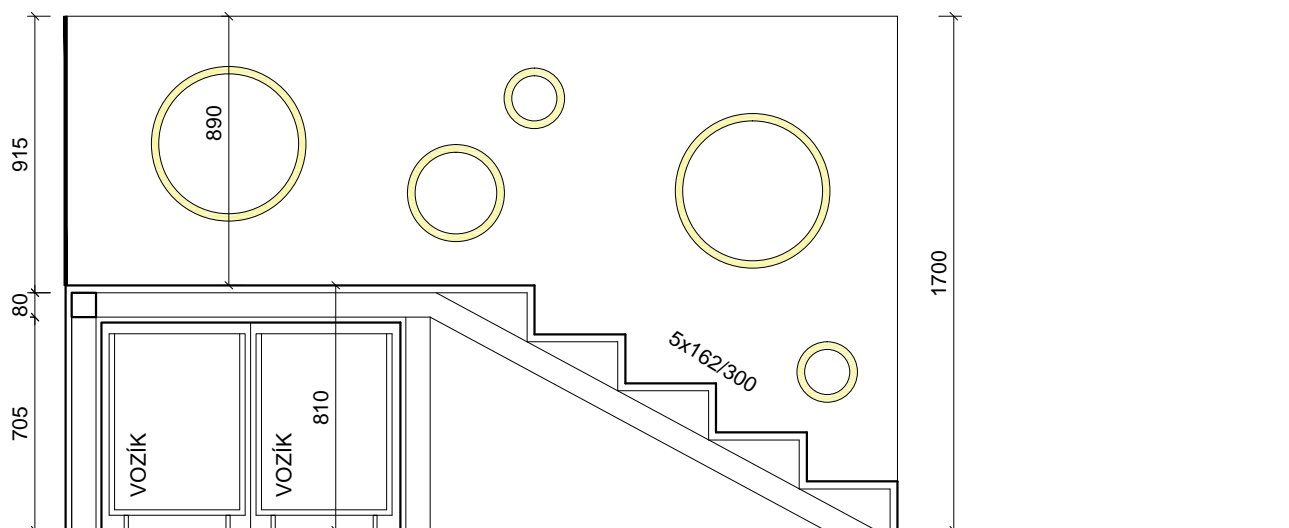

ŠATNA ČTYŘMÍSTNÁ - lamely vlevo 2ks I.1.15.A

Materiál:

- korpus: záda, deska na sezení a další vodorovné plochy (v pohledech světle šedé plochy): laminovaná deska tl. 18 mm od Kronospanu 0197 PE Chinchilla Grey, ABS hrana je 2 mm

- korpus: dvířka, rámečky z lamel, dělicí příčky (v pohledech meruňkové plochy): překližka březová tl. 18 mm kvalita BB/BB předýhovaná javorovou dýhou, Javor Evropský, fládr, lak matný, hrana stržená brusným papírem na radius cca. 0,5 mm - u obnažených částí, v místech napojení s deskovým materiálem hrana zůstává ostrá

- jednotlivé lamely průřezu 18 x 18 mm jsou k sobě spojeny pomocí klínů

- v zádech skříňky jsou našroubované dvojháčky - ve výšce 910 mm od podlahy na střed dvířek

http://www.drevomaterial.cz/nahled-11189-V%C4%9B%C5%A1%C3%A1k_WP19_Nikl_mat

- zespoda skříňky jsou připevněné kluzáky v barvě hnědé, rozměry cca. délka 49 mm, šířka 14 mm, výška 5 mm

Kód: 11189
ŽA 133 ks S

k C0-K24 - Nikl mat



Popis Dokumenty

Informace k produktu
Barva: chrom


Šířka: 55 mm
Výška: 30 mm
Hloubka: 24 mm
Rozteč montážních otvorů: 17 mm
Průměr montážních otvorů: 4,5 mm

Poznámka: Barva produktu na obrázku může být pouze ilustrativní.



Boční pohled levý

MĚŘÍTKO 1:15


Přední pohled

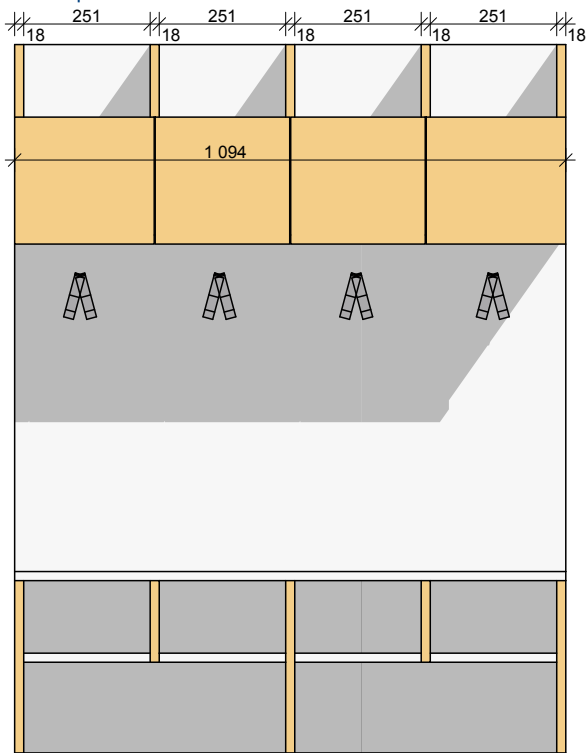


Řez podélný

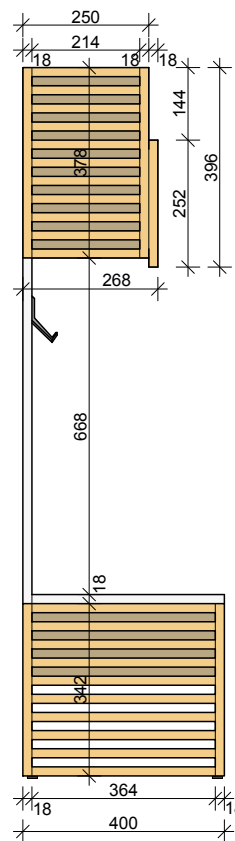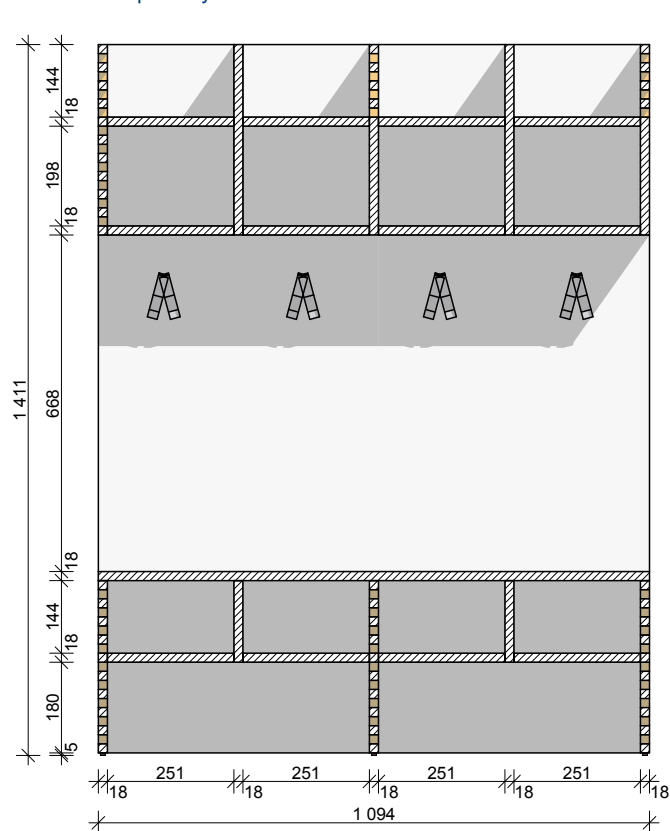

Boční pohled pravý

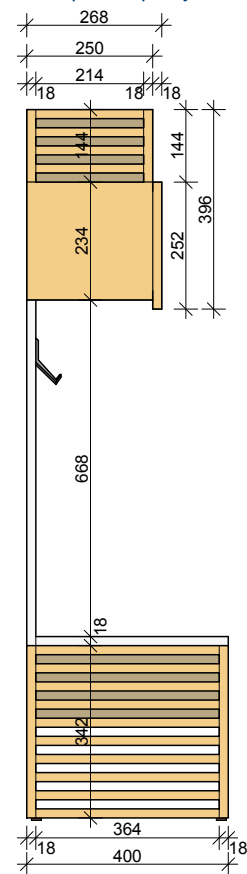

Řez kolmý

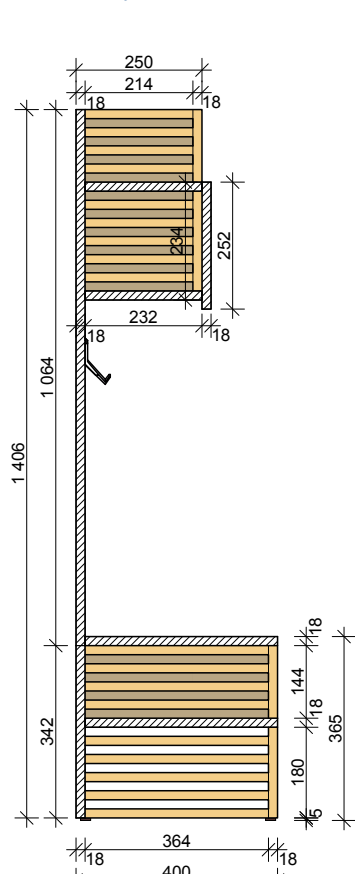

Vizualizace



ŠATNA PĚTIMÍSTNÁ - lamely vpravo - 1ks I.1.15.B

Materiál:

- korpus: záda, deska na sezení a další vodorovné plochy (v pohledech světle šedé plochy): laminovaná deska tl. 18 mm od Kronospanu 0197 PE Chinchilla

Grey, ABS hrana je 2 mm

- korpus: dvířka, rámečky z lamel, dělicí příčky (v pohledech meruňkové plochy): překližka březová tl. 18 mm kvalita BB/BB předýhovaná javorovou dýhou, Javor

Evropský, fládr, lak matný, hrana stržená brusným papírem na radius cca. 0,5 mm - u obnažených částí, v místech napojení s deskovým materiálem hrana zůstává ostrá

- jednotlivé lamely průřezu 18 x 18 mm jsou k sobě spojeny pomocí klínů


- v zádech skříňky jsou našroubované dvojháčky - ve výšce 910 mm od podlahy na střed dvířek

http://www.drevomaterial.cz/nahled-11189-V%C4%9B%C5%A1%C3%A1k_WP19_Nikl_mat


- zespona skříňky jsou připevňené kluzáci v barvě hnědé, rozměry cca. délka 49 mm, šířka 14 mm, výška 5 mm

MĚŘÍTKO 1:15


Přední pohled

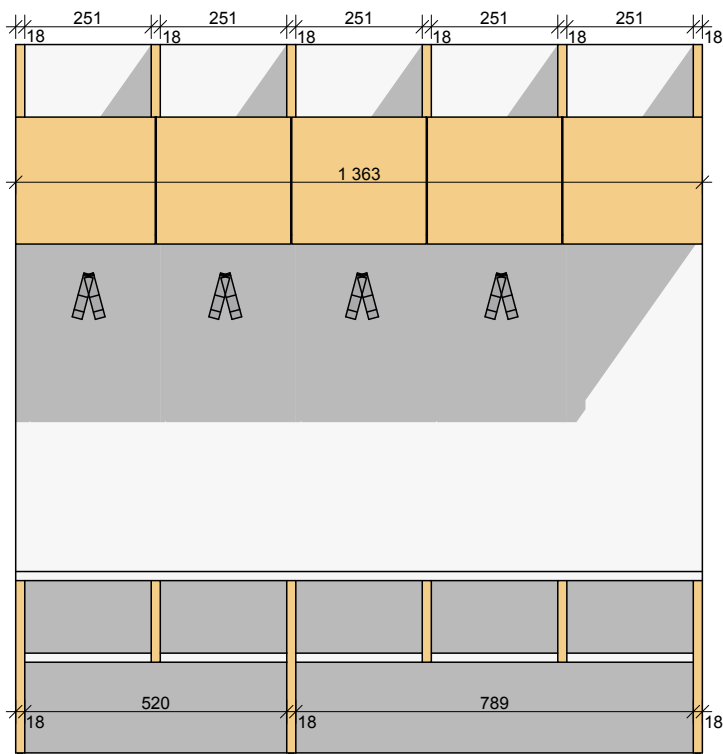


Řez podélný

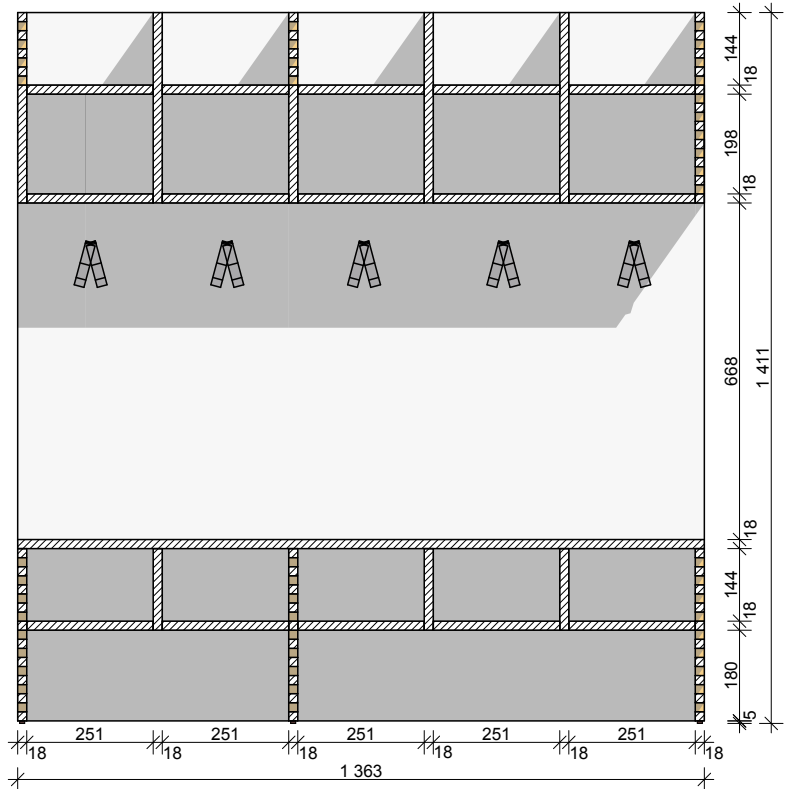


Boční pohled pravý

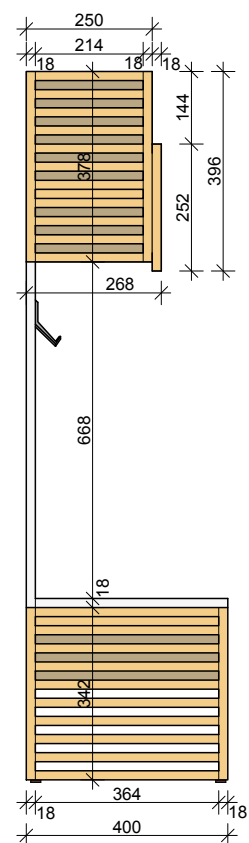

Boční pohled levý

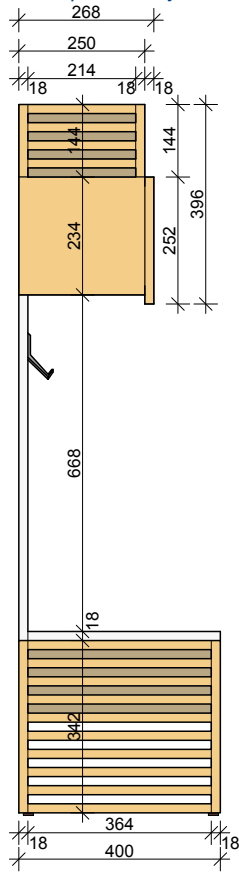

Řez kolmý

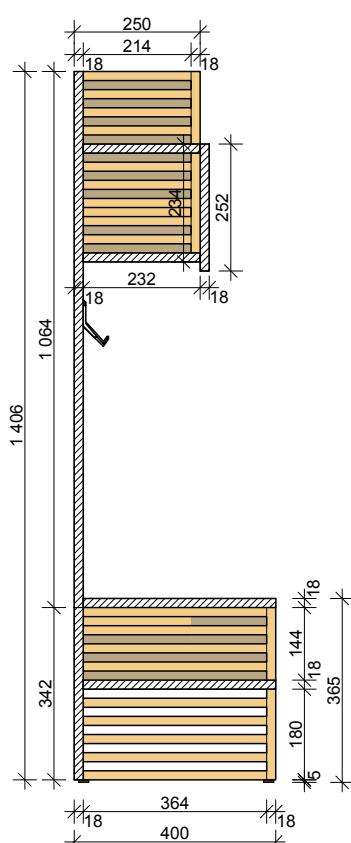

Vizualizace



-K24 - Nikl mat



Popis Dokumenty

Informace k produktu:

Barva: chrom

Šířka: 55 mm

Výška: 30 mm

Hloubka: 24 mm

Rozteč montážních otvorů: 17 mm

Průměr montážních otvorů: 4,5 mm

Poznámka: Barva produktu na obrázku úže být pouze ilustrativní.

ŠATNA ČTYŘMÍSTNÁ - bez lamel - 6ks I-1.15.C

Materiál:

- korpus: záda, deska na sezení a další vodorovné plochy (v pohledech světle šedé plochy): laminovaná deska tl. 18 mm od Kronospanu 0197 PE Chinchilla

Grey, ABS hrana je 2 mm

- korpus: dvířka, rámečky z lamel, dělicí příčky (v pohledech meruňkové plochy): překližka březová tl. 18 mm kvalita BB/BB předýhovaná javorovou dýhou, Javor Evropský, fládr, lak matný, hrana stržená brusným papírem na radius cca. 0,5 mm - u obnažených částí, v místech napojení s deskovým materiálem hrana zůstává ostrá

- jednotlivé lamely průřezu 18 x 18 mm jsou k sobě spojeny pomocí klínů

- v zádech skříňky jsou našroubované dvojháčky - ve výšce 910 mm od podlahy na střed dvířek

http://www.drevomaterial.cz/nahled-11189-V%C4%9B%C5%A1%C3%A1k_WP19_Nikl_mat

- zespona skříňky jsou připevňené kluzáci v barvě hnědé, rozměry cca. délka 49 mm, šířka 14 mm, výška 5 mm

MĚŘÍTKO 1:15

Kód 11189 -K24 - Nikl mat




Popis Dokumenty

Informace k produktu:
Barva: chrom


Šířka: 55 mm
Výška: 30 mm
Hloubka: 24 mm
Rozteč montážních otvorů: 17 mm
Průměr montážních otvorů: 4,5 mm

Poznámka: Barva produktu na obrázku může být pouze ilustrativní.


Přední pohled

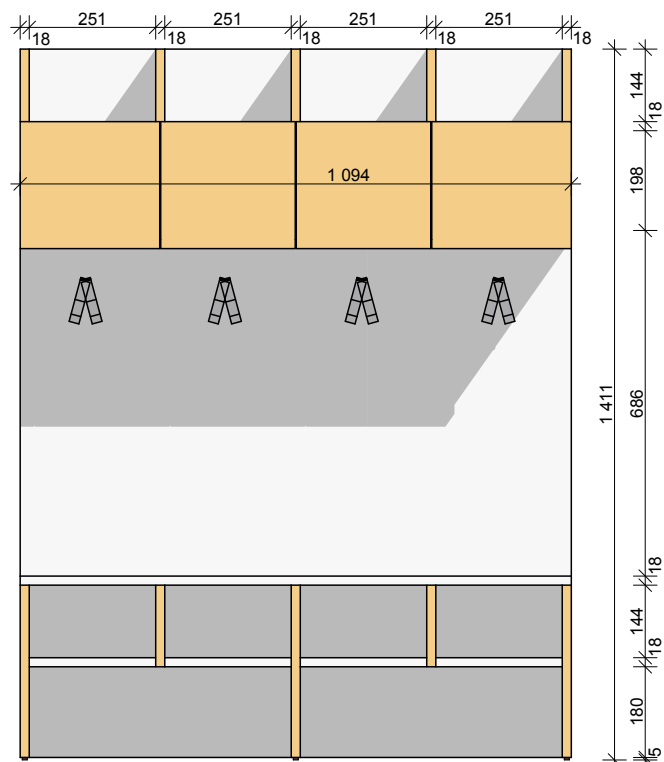


Řez podélný

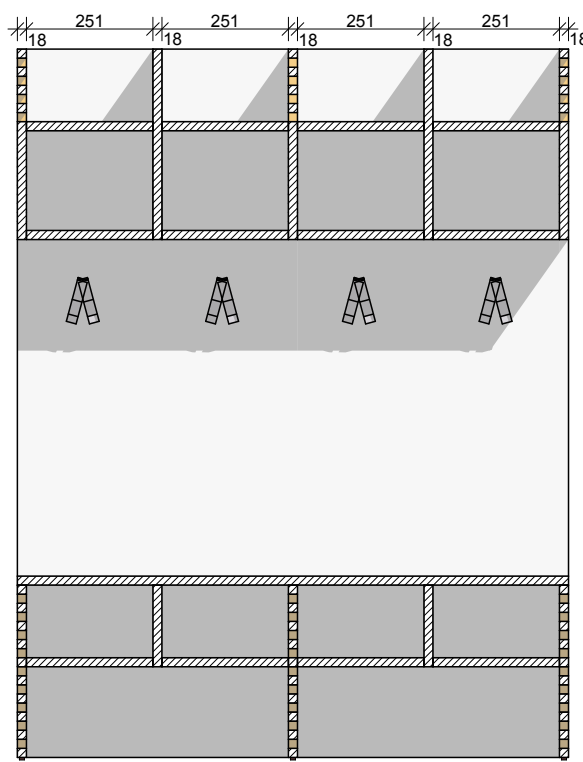

Boční pohled

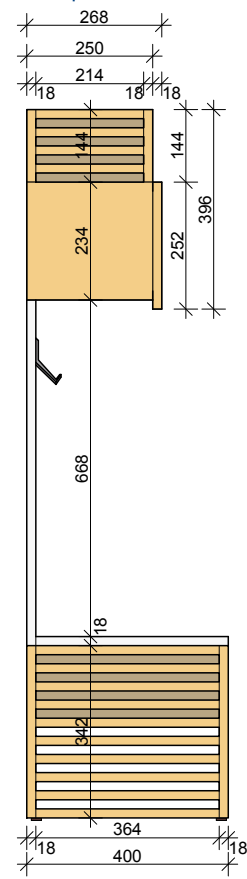

Řez kolmý

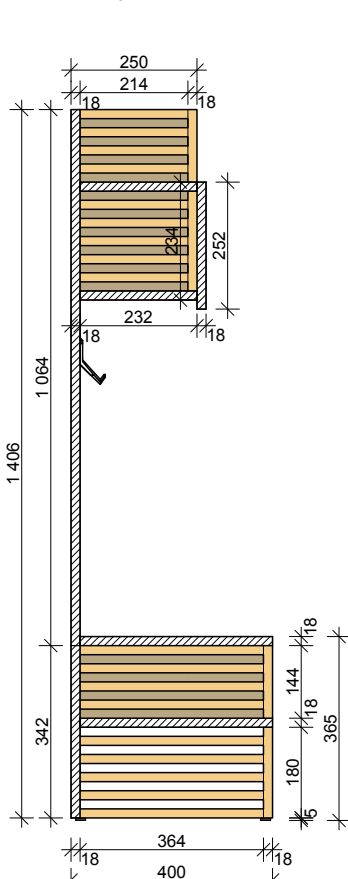

Vizualizace



ŠATNA ČTYŘMÍSTNÁ - lamely vpravo - 5ks I-1.15.D

Materiál:

- korpus: záda, deska na sezení a další vodorovné plochy (v pohledech světle šedé plochy): laminovaná deska tl. 18 mm od Kronospanu 0197 PE Chinchilla Grey, ABS hrana je 2 mm

- korpus: dvířka, rámečky z lamel, dělicí příčky (v pohledech meruňkové plochy): překližka březová tl. 18 mm kvalita BB/BB předýhovaná javorovou dýhou, Javor Evropský, fládr, lak matný, hrana stržená brusným papírem na radius cca. 0,5 mm - u obnažených částí, v místech napojení s deskovým materiálem hrana zůstává ostrá

Věšák C0-K24 - Nikl mat



Popis	Dokumenty
Informace k produktu:	
Barva: chrom	
Šířka: 55 mm	
Výška: 30 mm	
Hloubka: 24 mm	
Rozsah montážních otvorů: 17 mm	
Průměr montážních otvorů: 4,5 mm	
Poznámka: Barva produktu na obrázku může být pouze ilustrativní.	

- jednotlivé lamely průřezu 18 x 18 mm jsou k sobě spojeny pomocí klínů


- v zádech skříňky jsou našroubované dvojháčky - ve výšce 910 mm od podlahy na střed dvířek

http://www.drevomaterial.cz/nahled-11189-V%C4%9B%C5%A1%C3%A1k_WP19_Nikl_mat


- zespona skříňky jsou připevněné kluzáci v barvě hnědé, rozměry cca. délka 49 mm, šířka 14 mm, výška 5 mm

MĚŘÍTKO 1:15


Přední pohled

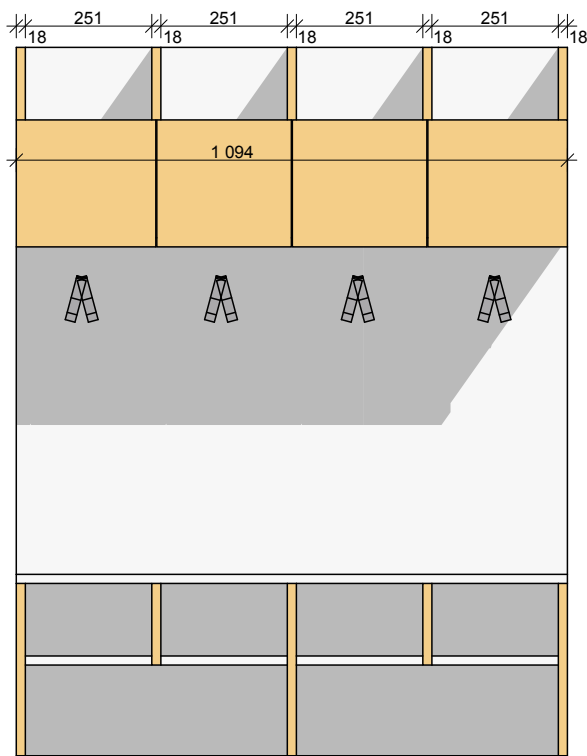


Řez podélný

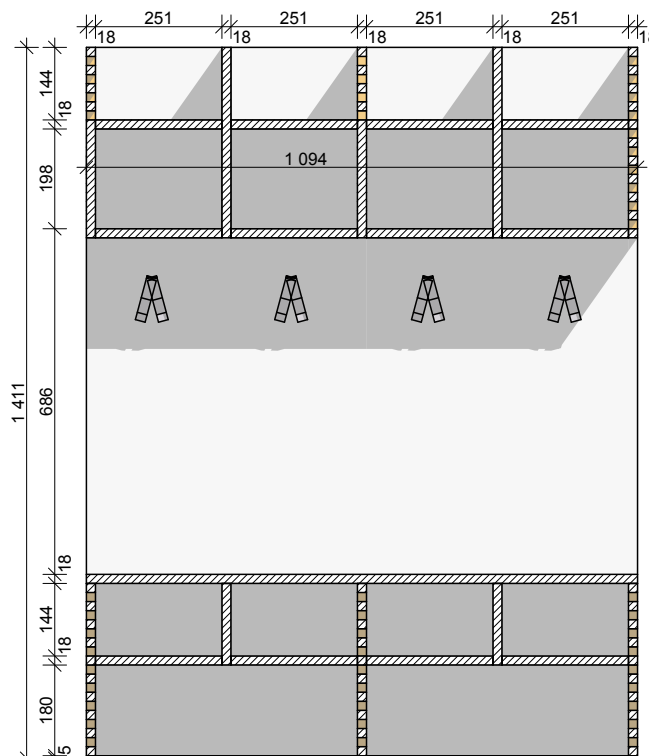


Boční pohled pravý

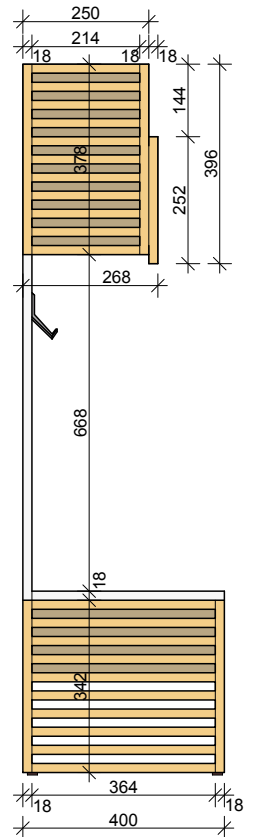

Boční pohled levý

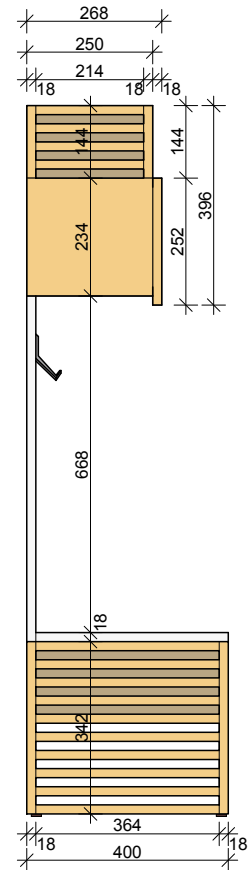

Řez kolmý

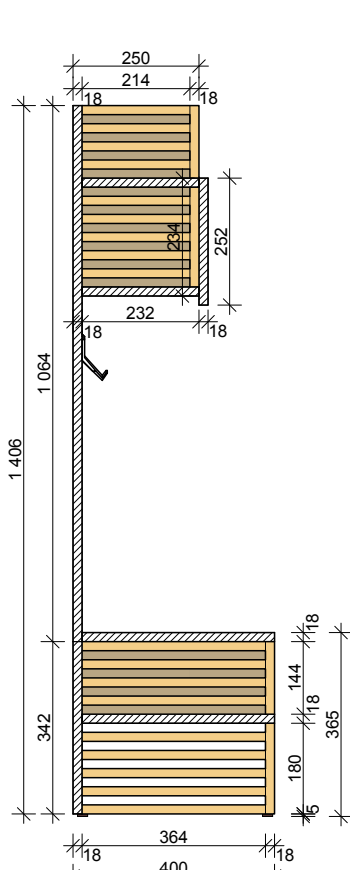

Vizualizace



ŠATNA DVOJMÍSTNÁ - lamely vlevo - 4ks I-1.15.E

Materiál:

- korpus: záda, deska na sezení a další vodorovné plochy (v pohledech světle šedé plochy): laminovaná deska tl. 18 mm od Kronospanu 0197 PE Chinchilla Grey, ABS hrana je 2 mm

- korpus: dvířka, rámečky z lamel, dělicí příčky (v pohledech meruňkové plochy): překližka březová tl. 18 mm kvalita BB/BB předýhovaná javorovou dýhou, Javor Evropský, fládr, lak matný, hrana stržena brusným papírem na radius cca. 0,5 mm - u obnažených částí, v místech napojení s deskovým materiálem hrana zůstává ostrá

- jednotlivé lamely průřezu 18 x 18 mm jsou k sobě spojeny pomocí klínů

- v zádech skříňky jsou našroubované dvojháčky - ve výšce 910 mm od podlahy na střed dvířek

http://www.drevomaterial.cz/nahled-11189-V%C4%9B%C5%A1%C3%A1k_WP19_Nikl_mat

- zespona skříňky jsou připevňené kluzáci v barvě hnědé, rozměry cca. délka 49 mm, šířka 14 mm, výška 5 mm


Věšák C0-K24 - Nikl mat




Popis		Dokumenty	
Informace k produktu:			
Barva: chrom			
Šířka: 55 mm			
Výška: 30 mm			
Hloubka: 24 mm			
Rozsah montážních otvorů: 17 mm			
Průměr montážních otvorů: 4,5 mm			
Poznámka: Barva produktu na obrázku může být pouze ilustrativní.			

MĚŘÍTKO 1:15


Přední pohled

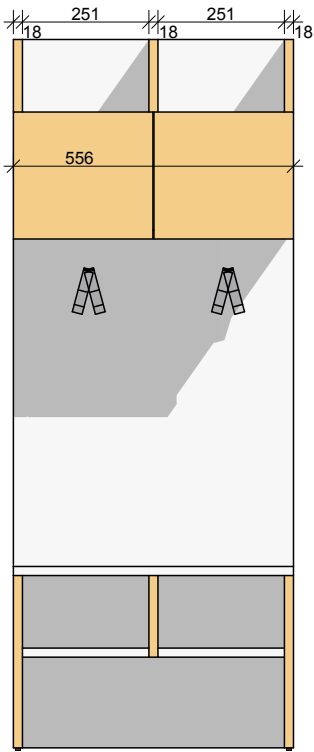


Řez podélný

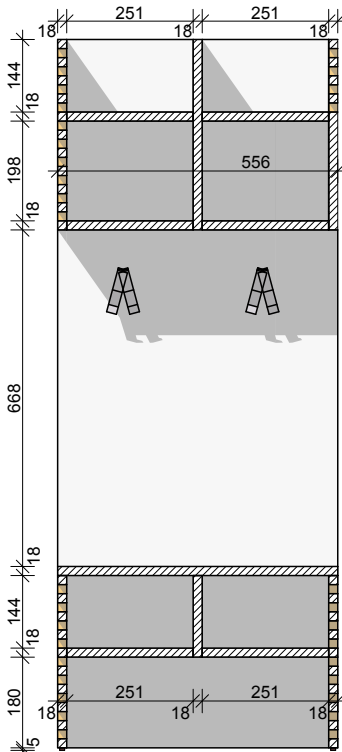


Boční pohled levý

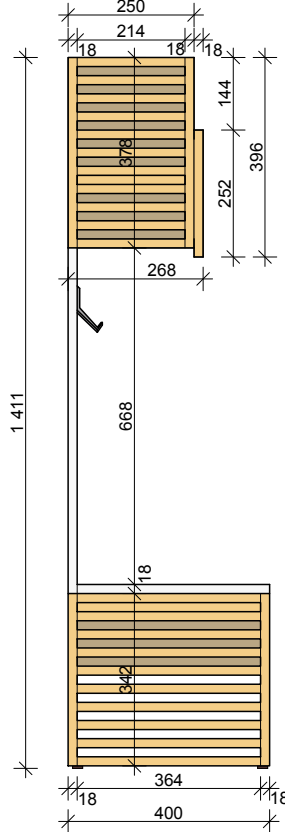

Řez kolmý

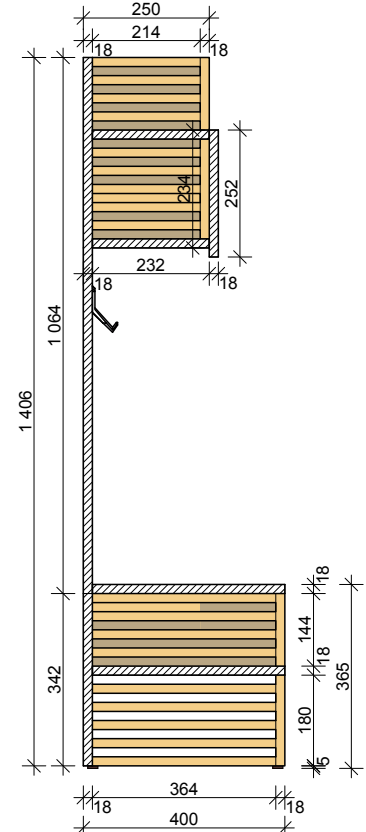

Boční pohled pravý

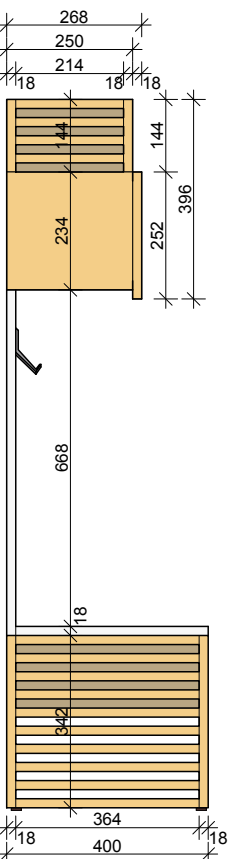

Vizualizace



ŠATNA ČTYŘMÍSTNÁ SPOJOVACÍ 1ks I-1.16.B

Materiál:

- korpus: záda, deska na sezení a další vodorovné plochy (v pohledech světle šedé plochy): laminovaná deska tl. 18 mm od Kronospanu 0197 PE Chinchilla Grey, ABS hrana je 2 mm

- korpus: dvířka, rámečky z lamel, dělicí příčky (v pohledech meruňkové plochy): překližka březová tl. 18 mm kvalita BB/BB předýhovaná javorovou dýhou, Javor Evropský, fládr, lak matný, hrana stržena brusným papírem na radius cca. 0,5 mm - u obnažených částí, v místech napojení s deskovým materiálem hrana zůstává ostrá

- jednotlivé lamely průřezu 18 x 18 mm jsou k sobě spojeny pomocí klínů


- v zádech skříňky jsou našroubované dvojháčky - ve výšce 910 mm od podlahy na střed dvířek

http://www.drevomaterial.cz/nahled-11189-V%C4%9B%C5%A1%C3%A1k_WP19_Nikl_mat

- zespona skříňky jsou připevněné kluzáci v barvě hnědé, rozměry cca. délka 49 mm, šířka 14 mm, výška 5 mm

MĚŘÍTKO 1:15

Přední pohled

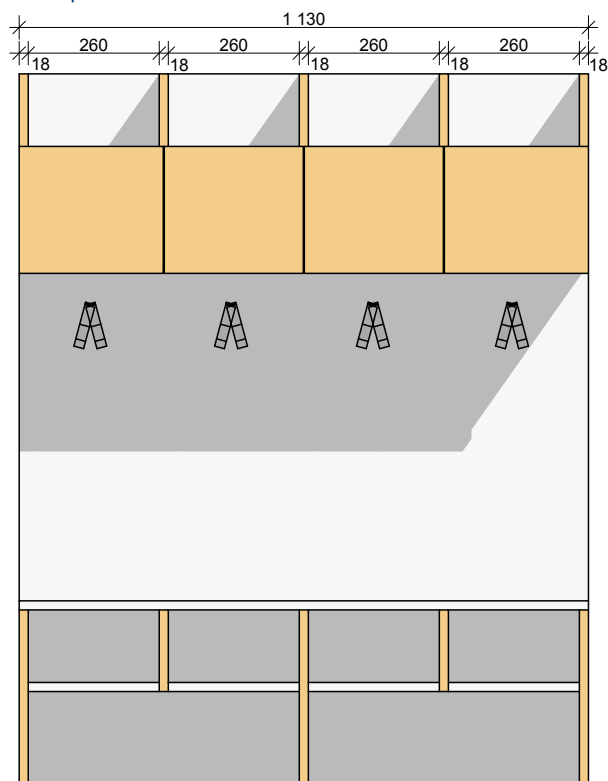


Vizualizace




Věšák C0-K24 - Nikl mat



Řez kolmý

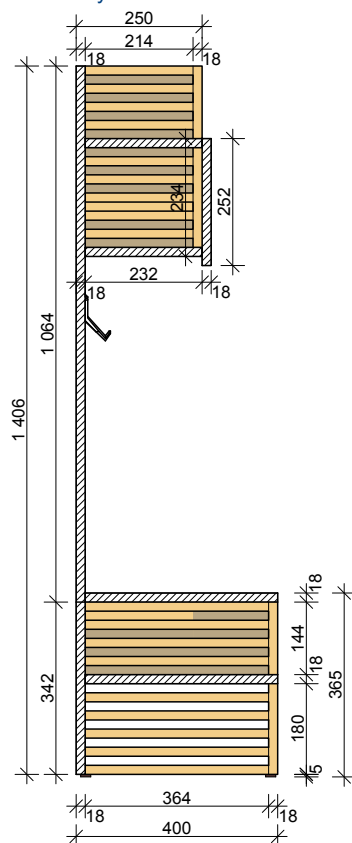

Boční pohled

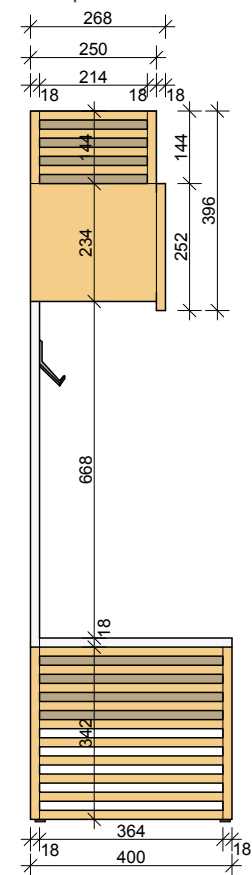

ŠATNA DVOJMÍSTNÁ - 1ks I-1.16.C

Materiál:

- korpus: záda, deska na sezení a další vodorovné plochy (v pohledech světle šedé plochy): laminovaná deska tl. 18 mm od Kronospanu 0197 PE Chinchilla Grey, ABS hrana je 2 mm

- korpus: dvířka, rámečky z lamel, dělicí příčky (v pohledech meruňkové plochy): překližka březová tl. 18 mm kvalita BB/BB předýhovaná javorovou dýhou, Javor Evropský, fládr, lak matný, hrana stržená brusným papírem na radius cca. 0,5 mm - u obnažených částí, v místech napojení s deskovým materiálem hrana zůstává ostrá

- jednotlivé lamely průřezu 18 x 18 mm jsou k sobě spojeny pomocí klínů


- v zádech skříňky jsou našroubované dvojháčky - ve výšce 910 mm od podlahy na střed dvířek

http://www.drevomaterial.cz/nahled-11189-V%C4%9B%C5%A1%C3%A1k_WP19_Nikl_mat


- zespona skříňky jsou připevněné kluzací v barvě hnědé, rozměry cca. délka 49 mm, šířka 14 mm, výška 5 mm

MĚŘÍTKO 1:15


Přední pohled

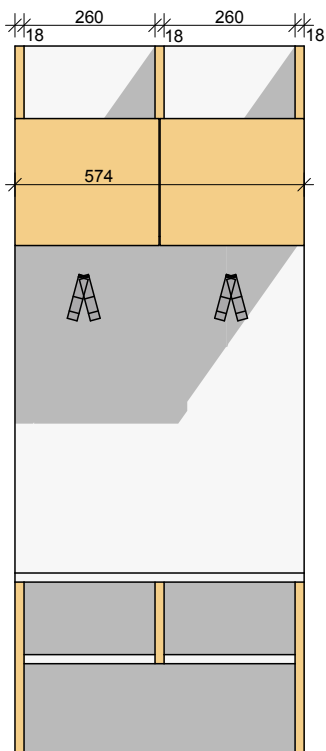

Řez kolmý

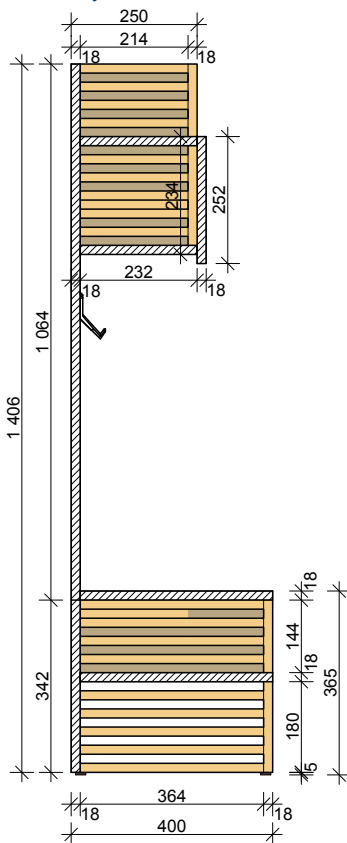

Boční pohled

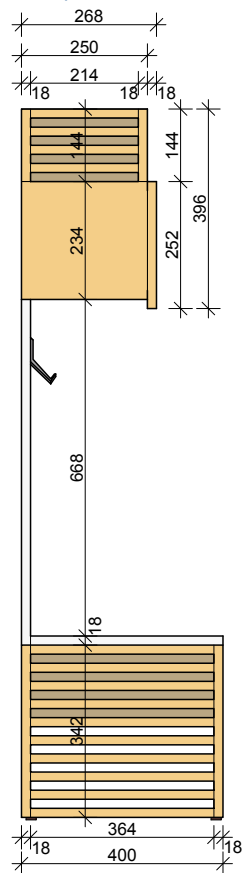

Věšák C0-K24 - Nikl mat



Popis Dokumenty

Informace k produktu:

Barva: chrom

Šířka: 55 mm

Výška: 30 mm

Hloubka: 24 mm

Rozsah montážních otvorů: 17 mm

Průměr montážních otvorů: 4,5 mm

Poznámka: Barva produktu na obrázku může být pouze ilustrativní.

ŠATNA TŘÍMÍSTNÁ - 1ks I.1.16.D

Materiál:

- korpus: záda, deska na sezení a další vodorovné plochy (v pohledech světle šedé plochy): laminovaná deska tl. 18 mm od Kronospanu 0197 PE Chinchilla Grey, ABS hrana je 2 mm
- korpus: dvířka, rámečky z lamel, dělicí příčky (v pohledech meruňkové plochy): překližka březová tl. 18 mm kvalita BB/BB předýhovaná javorovou dýhou, Javor Evropský, fládr, lak matný, hrana stržena brusným papírem na radius cca. 0,5 mm - u obnažených částí, v místech napojení s deskovým materiálem hrana zůstává ostrá

- jednotlivé lamely průřezu 18 x 18 mm jsou k sobě spojeny pomocí klínů


- v zádech skříňky jsou našroubované dvojháčky - ve výšce 910 mm od podlahy na střed dvířek

http://www.drevomaterial.cz/nahled-11189-V%C4%9B%C5%A1%C3%A1k_WP19_Nikl_mat

- zespoda skříňky jsou připevněné kluzáky v barvě hnědé, rozměry cca. délka 49 mm, šířka 14 mm, výška 5 mm

MĚŘÍTKO 1:15

Přední pohled

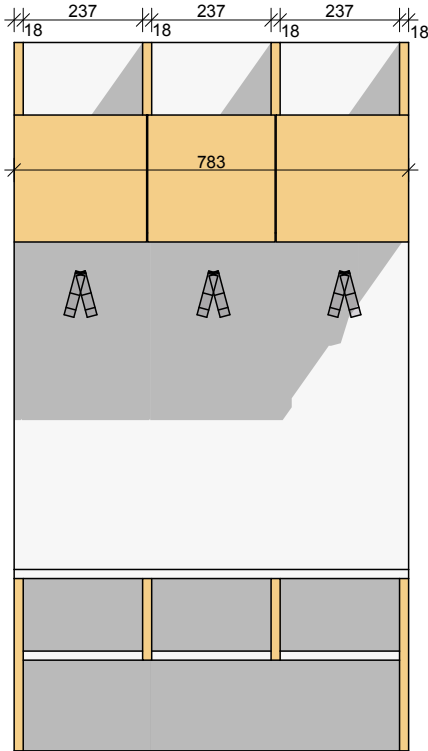

Vizualizace



Věšák C0-K24 - Nikl mat



Kód 11189
ZA 13385

Popis Dokumenty

Informace k produktu:

Barva: chrom

Šířka: 55 mm

Výška: 30 mm


Hloubka: 24 mm

Rozsah montážních otvorů: 17 mm


Průměr montážních otvorů: 4,5 mm

Poznámka: Barva produktu na obrázku může být pouze ilustrativní.

Řez kolmý

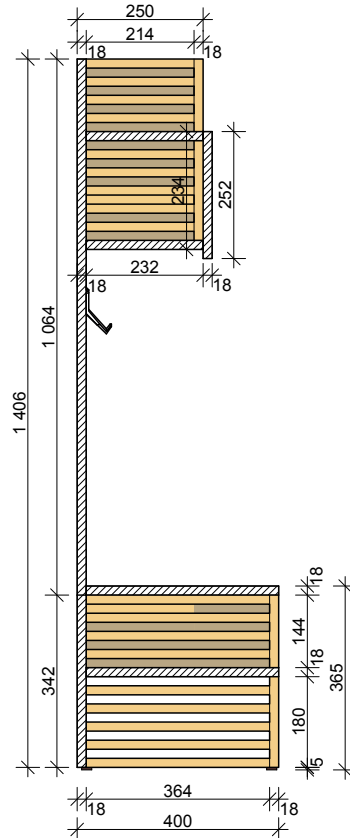

Boční pohled

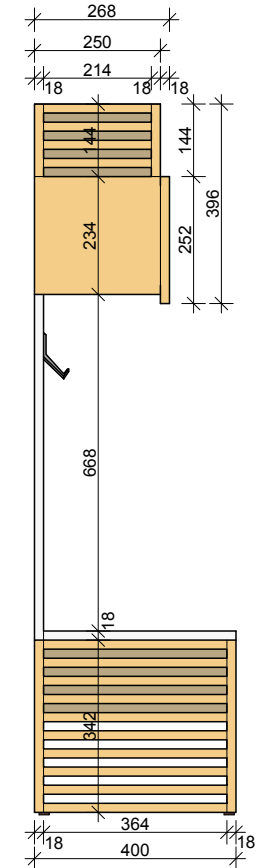

ŠATNA ROHOVÁ - PRAVÁ - 1ks I-1.16.E

Materiál:

- korpus: záda, deska na sezení a další vodorovné plochy (v pohledech světle šedé plochy): laminovaná deska tl. 18 mm od Kronospanu 0197 PE Chinchilla Grey, ABS hrana je 2 mm

- korpus: dvířka, rámečky z lamel, dělicí příčky (v pohledech meruňkové plochy): překližka březová tl. 18 mm kvalita BB/BB předýhovaná javorovou dýhou, Javor Evropský, fládr, lak matný, hrana stržená brusným papírem na radius cca. 0,5 mm - u obnažených částí, v místech napojení s deskovým materiálem hrana zůstává ostrá

- jednotlivé lamely průřezu 18 x 18 mm jsou k sobě spojeny pomocí klínů

- v zádech skříňky jsou našroubované dvojháčky - ve výšce 910 mm od podlahy na střed dvířek

http://www.drevomaterial.cz/nahled-11189-V%C4%9B%C5%A1%C3%A1k_WP19_Nikl_mat

- zespona skříňky jsou připevněné kluzáci v barvě hnědé, rozměry cca. délka 49 mm, šířka 14 mm, výška 5 mm

MĚŘÍTKO 1:15

Věšák C0-K24 - Nikl mat



Popis Dokumenty

Informace k produktu:

Barva: chrom

Šířka: 55 mm

Výška: 30 mm


Hloubka: 24 mm

Rozešle montážních otvorů: 17 mm


Průměr montážních otvorů: 4,5 mm

Poznámka: Barva produktu na obrázku lze být pouze ilustrativní.

Přední pohled

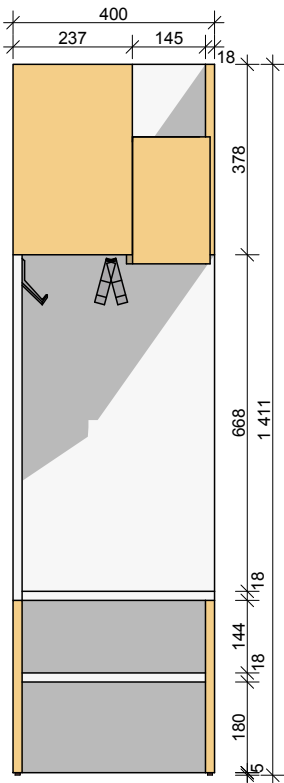

Boční pohled pravý

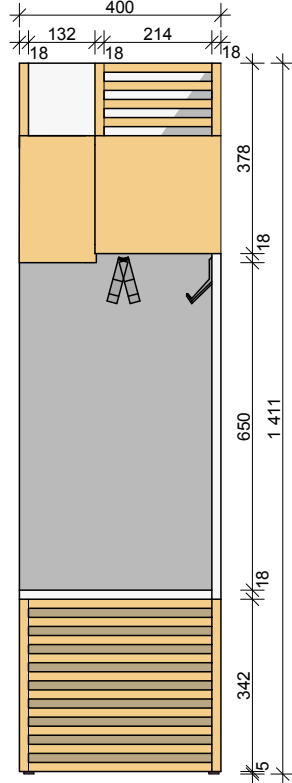


Vizualizace




- šatna je stejná jako šatna rohová pravá jen je zrcadlově otočená

MĚŘÍTKO 1:15


Boční pohled levý

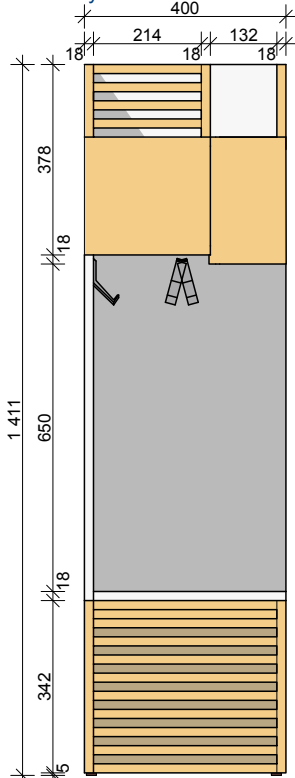

Přední pohled

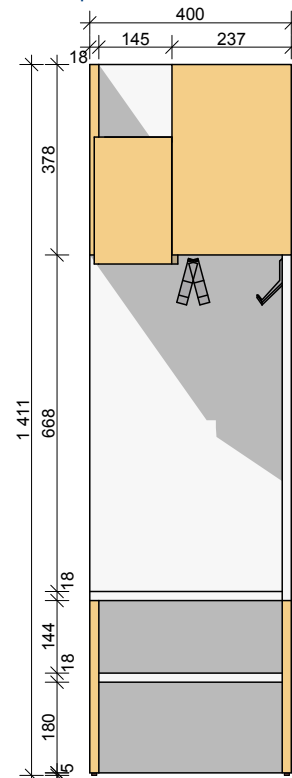

Vizualizace

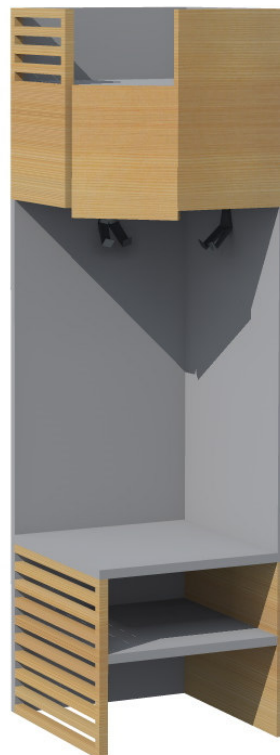

ŠATNA ROHOVÁ - LEVÁ -1ks I-1.16.F

KUCHYŇSKÁ LINKA V PŘÍPRAVNĚ I-2.1.A

Materiál:


- korpus: laminovaná deska 18mm (resp. 2x18mm) - šedá (ref. Kronospan 0197 PE Chinchilla Grey), ABS hrana 2mm
- dvířka: překližka březová tl. 18mm kvalita BB/BB předýhovaná javorovou dýhou (javor evropský), fládr, lak matný, hrana stržená brusným papírem na radius cca 0,5mm - u obnažených částí; v místech napojení s deskovým materiálem hrana zůstává ostrá
- police: laminovaná deska 18mm (resp. 2x18mm) - šedá (ref. Kronospan 0197 PE Chinchilla Grey), ABS hrana 2mm

Skříňka:

- dvířka se otevírají klasicky křídlově
- kování: miskový závěs s klipovou rychlomontáží, úhel otevření 95°, průměr misky 35mm
- dvířka bez úchytu - TIP ON
- pracovní deska: laminátová deska - HPL tl. 36mm - šedá (ref. Kronospan 0197 PE Chinchilla Grey)


Vybavení:

- dřez 1: nerezový, rozměry 400x500mm, s odkapávací deskou, stojánková baterie s ruční sprchou
- dřez 2: nerezový, rozměry 500x800mm, stojánková baterie profesionální s ruční sprchou
- myčka: vestavná pod linku, profesionální
- lednice: vestavná pod linku
- nádoby na tříděný odpad

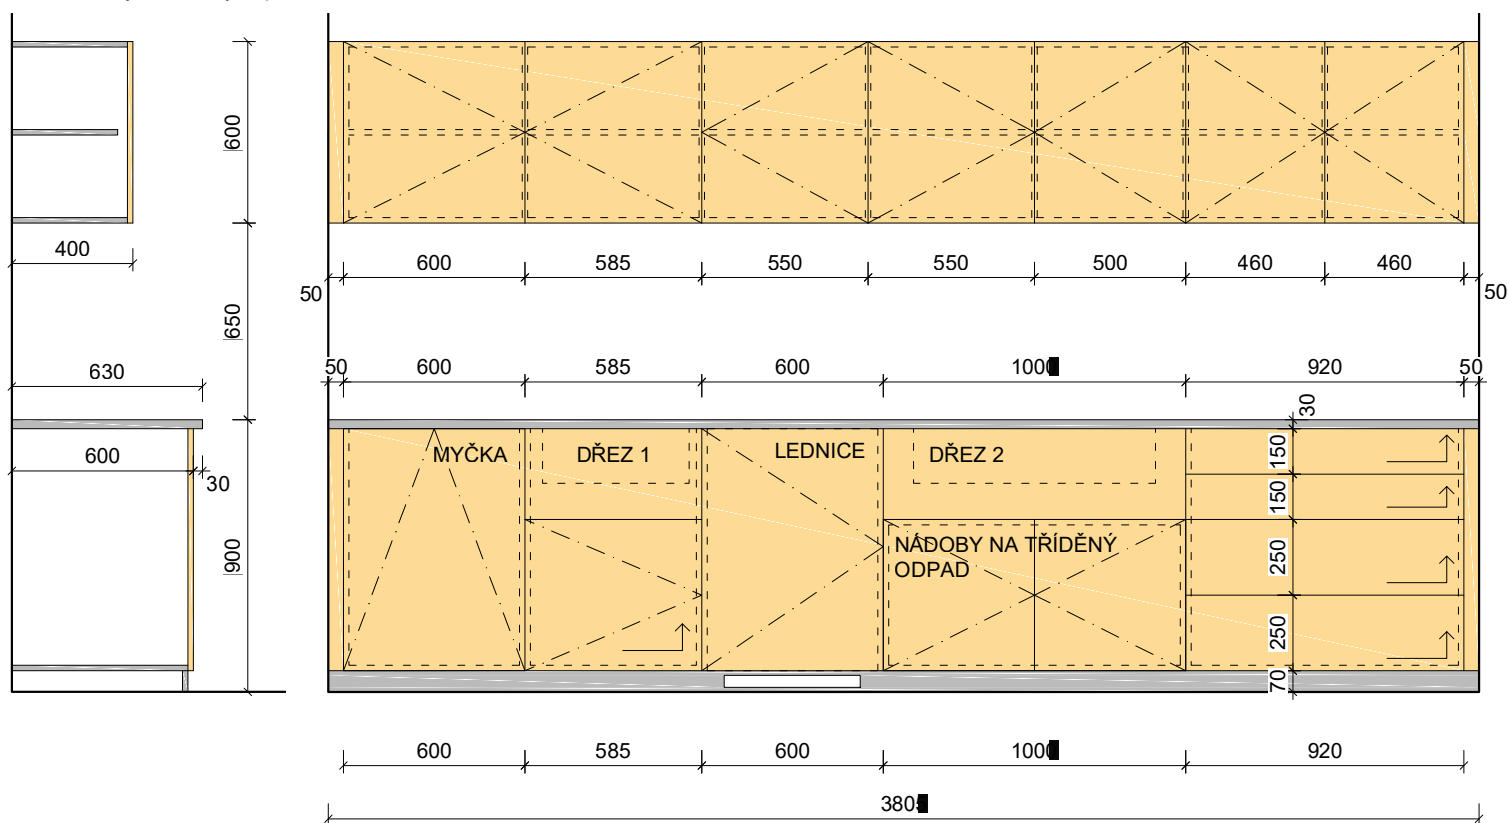

ŘEZ PŘÍČNÝ 1:25

POHLED ČELNÍ 1:25

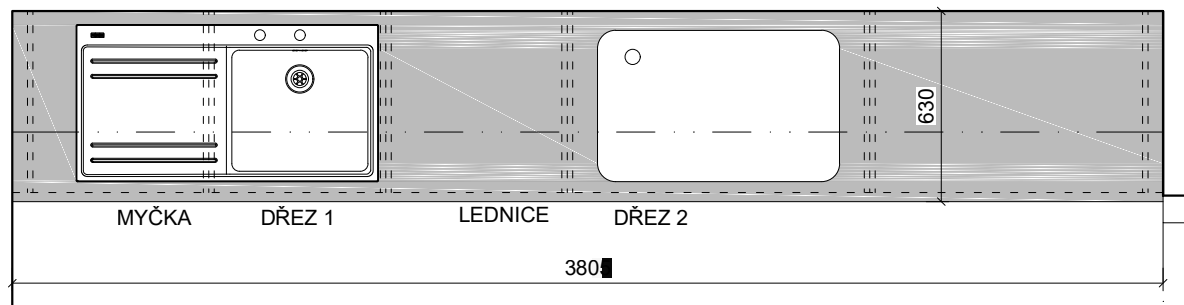

ŘEZ VODOROVNÝ 1:25

SERVÍROVACÍ STŮL I-2.1.B

- deska: laminovaná deska 18mm (resp. 2x18mm) - šedá (ref. Kronospan 0197 PE Chinchilla Grey), ABS hrana 2mm
- nohy: nerezové, kruhový průřez, 4ks
- rozměr: 600x600mm


VOZÍK NA TERMOPORTY I-2.1.C

- typový výrobek dle výběru investora


VĚŠÁK NA RUČNÍKY I-3.1.A

Materiál:

- korpus: laminovaná deska 18mm (resp. 2x18mm) - šedá (ref. Kronospan 0197 PE Chinchilla Grey), ABS hrana 2mm
- dělicí příčky - kompaktní laminátová deska tl. 6mm - šedá (ref. Kronospan 0197 PE Chinchilla Grey)
- háčky: nerez

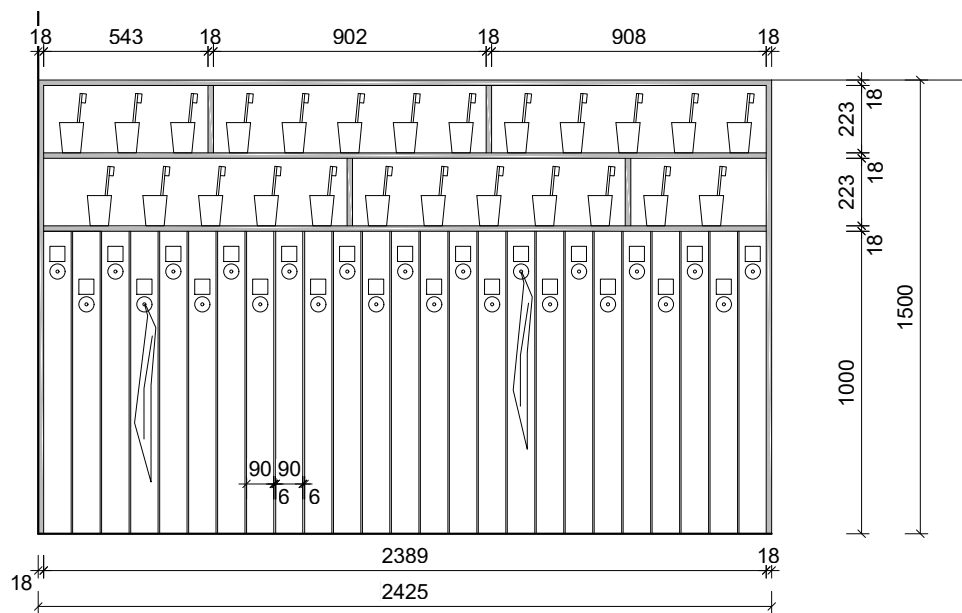

POHLED ČELNÍ 1:25

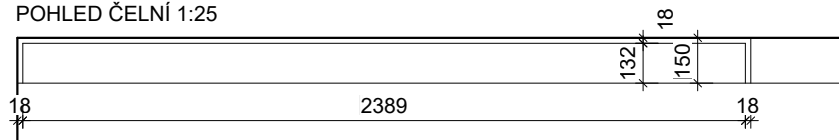


ŘEZ VODOROVNÝ 1:25

DĚLÍCÍ PŘÍČKA WC - 6ks I-3.1.B

Materiál:

- kompaktní laminátová deska tl. 8mm
- barva šedá (ref. Kronospan 0197 PE Chinchilla Grey)
- včetně kotvení: nerez

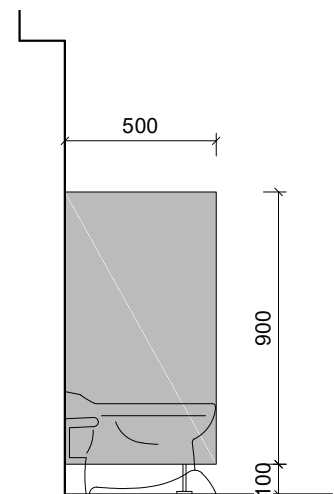

ZÁSOBNÍK NA PĚNOVÉ MÝDLO 4ks I-3.1.C

Zásobník na pěnové mýdlo:

- plastový
- snadná stlačitelnost



ZÁSOBNÍK NA TOALETNÍ PAPÍR 2ks I-3.1.D

Zásobník na toaletní papír:

- plastový
- průsvitný kryt
- uzamykatelný



ODPADKOVÝ KOŠ I-3.1.E

Odpadkový koš

- plastový
- objem 50l



VYBAVENÍ SPRCHY I-3.1.F


Zásobník na pěnové mýdlo:

- plastový
- snadná stlačitelnost

Dvojháček na ručník - chrom



Rozměry: 1800x600mm

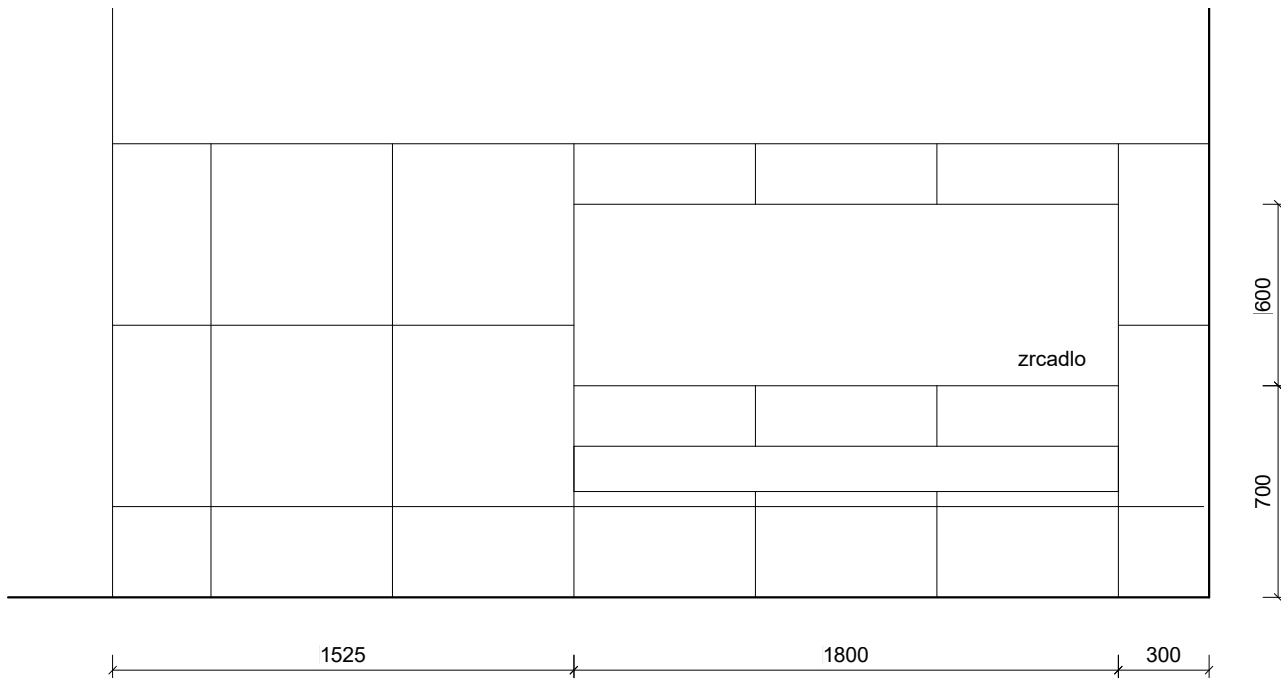

POHLED ČELNÍ - STĚNA S UMYVADLEM 1:25

ZÁSOBNÍK NA PĚNOVÉ MÝDLO I-3.2.A

Zásobník na pěnové mýdlo:

- plastový
- snadná stlačitelnost



ZRCADLO I-3.2.B

Závěsné, nástěnné, rozměr 600x800mm

Držák na toaletní papír:

- nástěnný
- chrom

DRŽÁK NA TOALETNÍ PAPÍR I-3.2.C



WC štětka:

- nástěnný
- materiál nerez, mléčné sklo

WC ŠTĚTKA I-3.2.D



ZÁSOBNÍK NA PAPIROVÉ RUČNÍKY I-3.2.E

Zásobník na papírové ručníky:

- plastový
- průsvitný kryt
- se středovým odvíjením



ODPADKOVÝ KOŠ NÁSTĚNNÝ I-3.2.F

Odpadkový koš

- plastový
- objem 50l



ZÁSOBNÍK NA PĚNOVÉ MÝDLO I-3.4.A

Zásobník na pěnové mýdlo:

- plastový
- snadná stlačitelnost



ZRCADLO I-3.4.B

Závěsné, nástěnné, rozměr 600x800mm

ZÁSOBNÍK NA TOALETNÍ PAPÍR 2ks I-3.4.C

Zásobník na toaletní papír:

- plastový
- průsvitný kryt
- uzamykatelný



WC ŠTĚTKA I-3.4.D

WC štětka:

- nástěnný
- materiál nerez, mléčné sklo



ZÁSOBNÍK NA PAPIROVÉ RUČNÍKY I-3.4.E

Zásobník na papírové ručníky:

- plastový
- průsvitný kryt
- se středovým odvíjením





Odpadkový koš

- plastový
- objem 50l





REGÁL POLICOVÝ I-3.5.A

Materiál: ocel, lakovaná, bílá

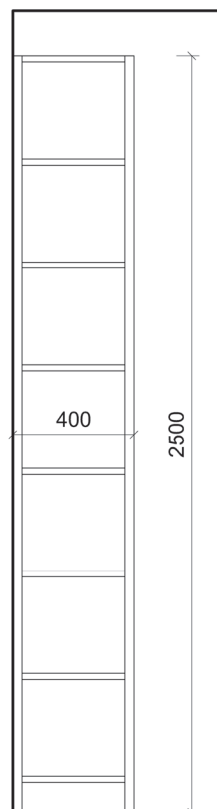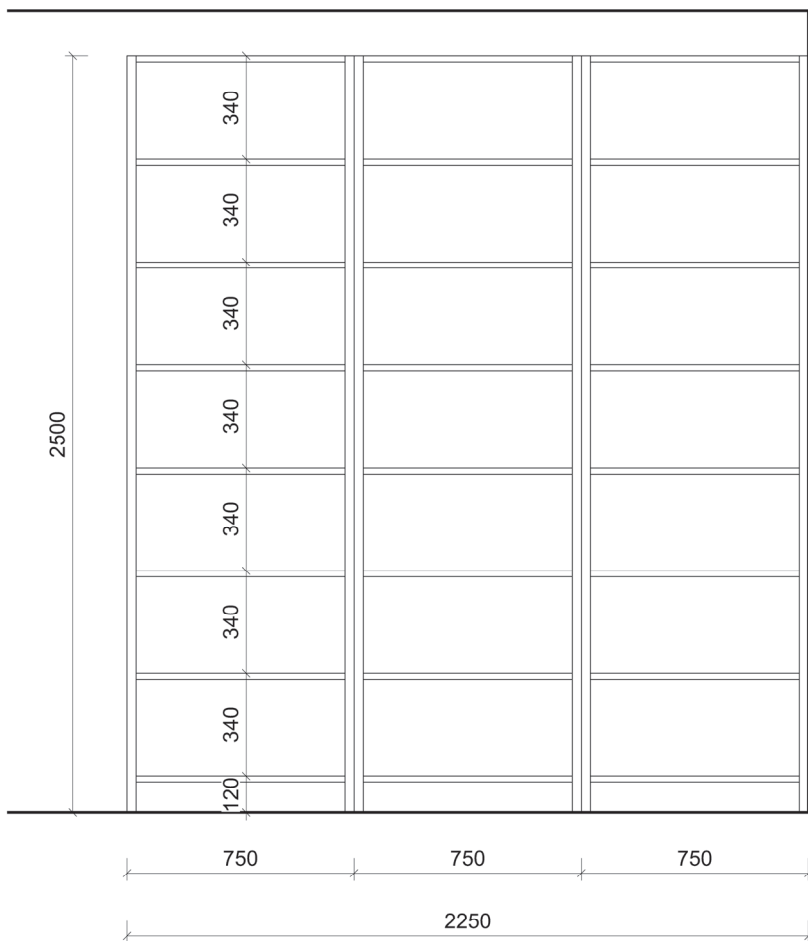

REGÁL POLICOVÝ I-3.5.B


Materiál: ocel, lakovaná, bílá

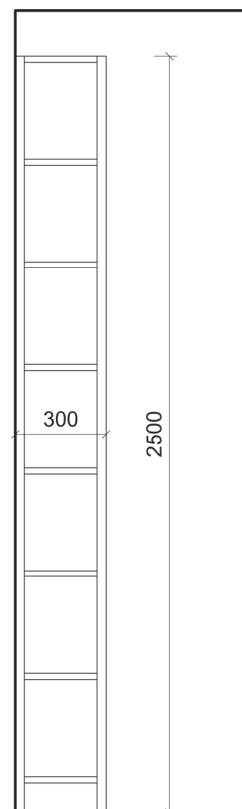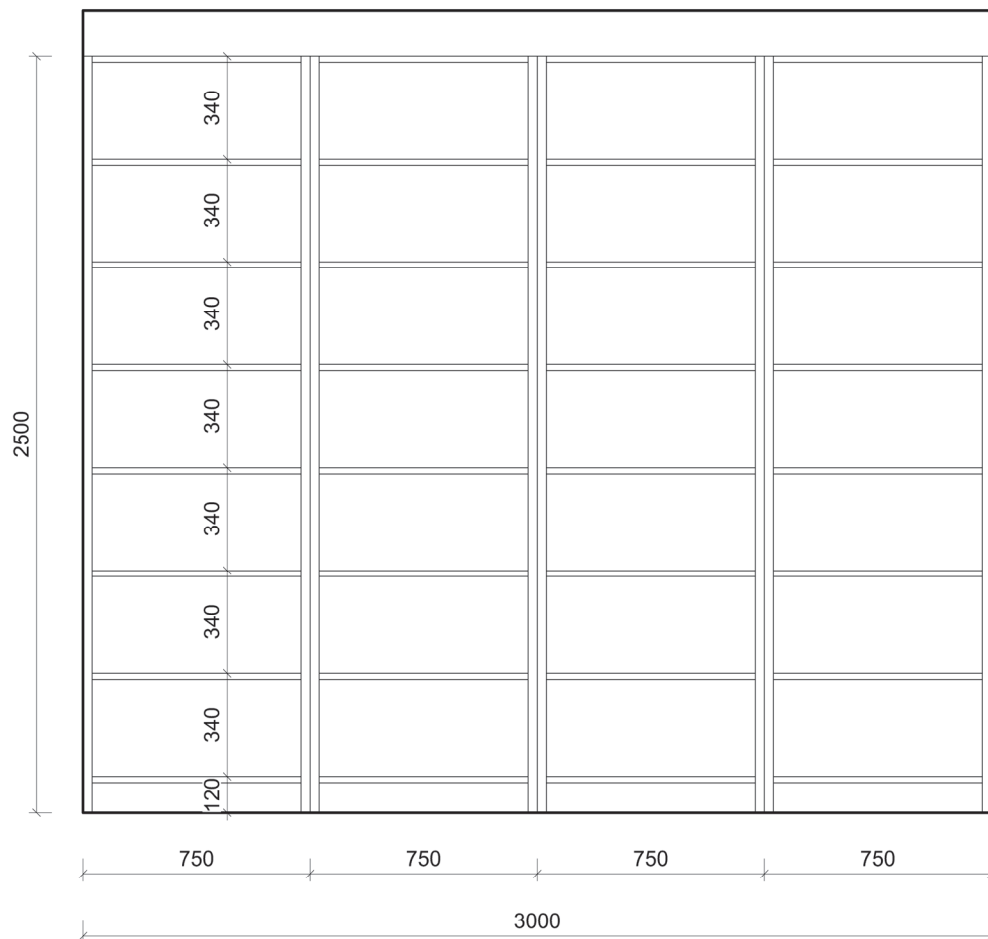

REGÁL NA ZAHRADNÍ NÁČINÍ I-3.5.C



Materiál:

- korpus: laminovaná deska 18mm (resp. 2x18mm) - šedá (ref. Kronospan 0197 PE Chinchilla Grey), ABS hrana 2mm

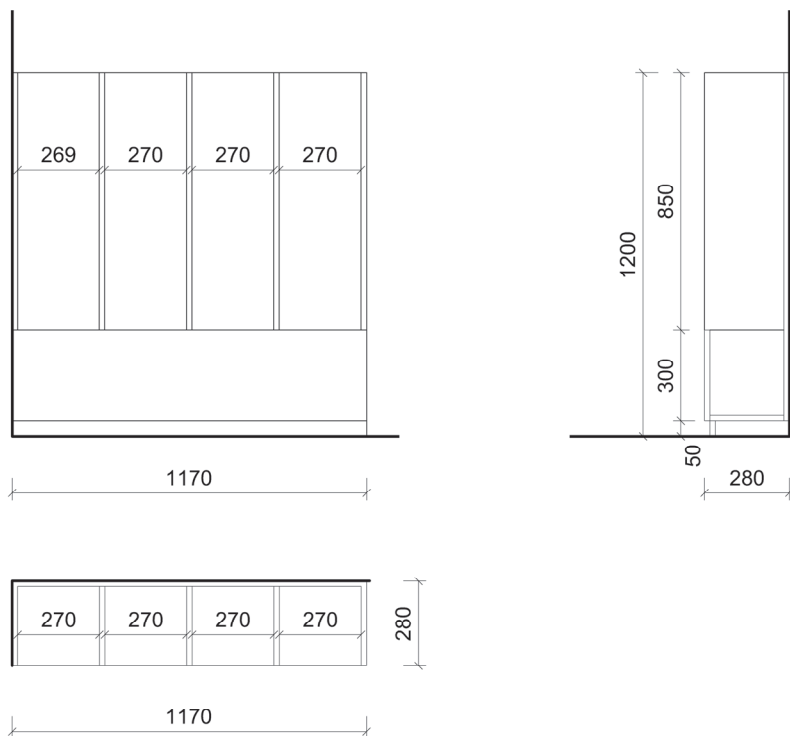



REGÁL POLICOVÝ I-3.6.A

Materiál: ocel, lakovaná, bílá

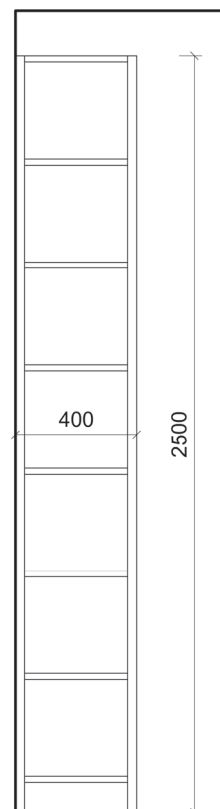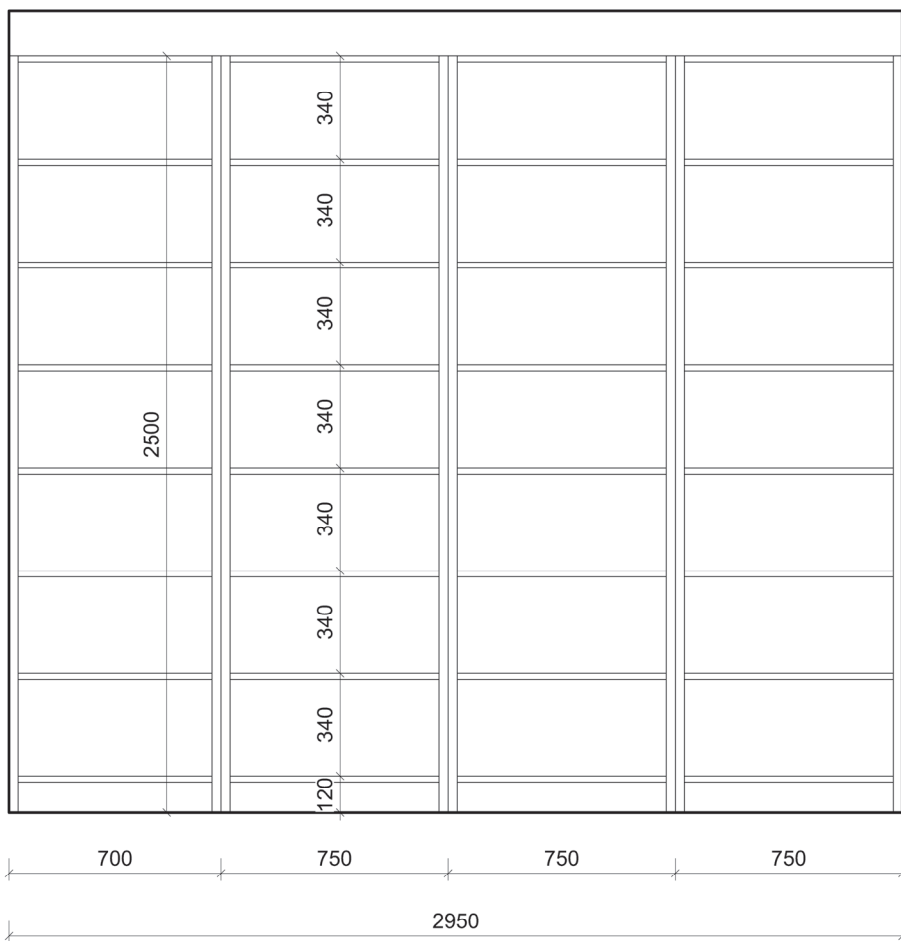

REGÁL POLICOVÝ I-3.6.B

Materiál: ocel, lakovaná, bílá

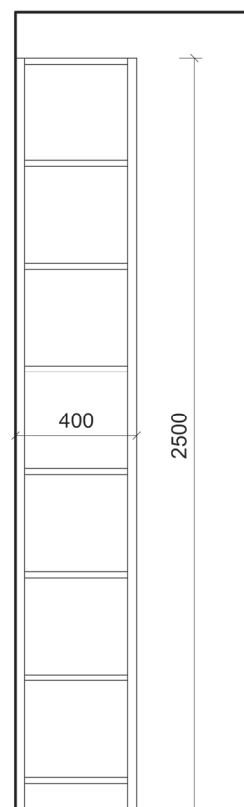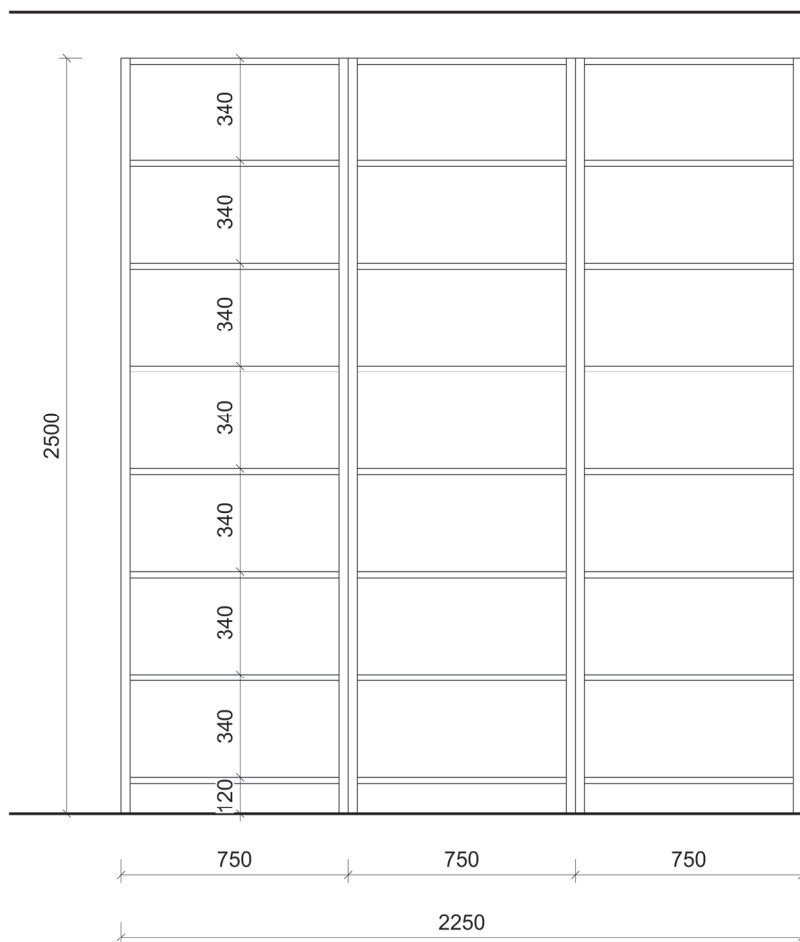

Vzorové zařizovací předměty a doplňky hygienických zázemí

WC klozet - dospělí:

- závěsný, oválný, s hlubokým splachováním,
- délka 53cm,
- sedátko s poklopem plastové, bílé
- výška osazení 400mm



WC klozet - děti:

- závěsný, oválný, s hlubokým splachováním,
- délka 53cm
- sedátko s poklopem plastové, bílé
- výška osazení 350mm



Umyvací žlab - děti:

- počet vývodů pro stojánkové baterie: 5
- počet odpadů: 2
- počet přepadů: 2
- rozměry cca 1800x400x150mm
- výška osazení: 500mm



Umyvátko - venkovní WC - děti:

- pravoúhlé, s otvorem pro stojánkovou baterii
- rozměry 350x280mm
- výška osazení: 500mm
- chromový sifon



Vzorové zařizovací předměty a doplňky hygienických zázemí

Umyvadlo - dospělí:

- pravoúhlé, s otvorem pro stojínkovou baterii
- rozměry 500x420mm
- výška osazení: 850mm
- chromový sifon,



Sprchová vanička:

- plastová
- rozměry 900x900x90mm
- včetně zástěny



Výlevka:

- závěsná
- rozměry 500 x 390 x 300 mm.
- otvory pro sklopnou mřížku.
- chrániče předního okraje.



Páková baterie umyvadlová stojánková

- velikost S (děti), M (dospělí)
- povrch: chrom



D. Technická specifikace s výkazem výměř

Všeobecné podmínky a zásady

technické specifikace s výkazem výměr (soupisu prací a dodávek)

1. Tato dokumentace není dílenskou (výrobní) dokumentací.
2. Za výslednou funkci prvků a zařízení odpovídá zhotovitel.
3. Údaje ve výkazu výměr (množství, rozměry, výměry) a specifikacích (technické údaje) nesmí být zhotovitelem při zpracování nabídky měněny. Celkové ceny jednotlivých položek, titulů i kapitol budou odpovídat uvedené věcné náplni a výměrám ve výkazu výměr a specifikacích. Zhotovitel je však povinen posoudit věcnou náplň, správnost výměr a specifikace ve vazbě na dostupnou platnou projektovou dokumentaci a skutečný stav výstavby v době zpracování nabídky a v případě zjištěných nesrovnalostí tyto uvést ve zvláštní příloze nabídky, členěné do kapitol dle výkazů výměr, ve kterých budou tyto nesrovnalosti zjištěny. Pokud tak neučiní, nebude brán zřetel na jeho případné požadavky na event. vícepráce. Zhotovitel při vypracování nabídky zohlední všechny údaje a požadavky uvedené v projektové dokumentaci a zejména ve specifikacích, technických popisech k příslušným částem projektu pro výběr zhotovitele. Pokud tak neučiní, nebude v průběhu provádění stavby brán zřetel na jeho event. požadavky na uznání víceprací vyplývajících z údajů a požadavků uvedených ve výše zmíněné projektové dokumentaci.
4. Zařízení staveniště si zabezpečuje zhotovitel a cena za jeho zřízení, provozování, údržbu, ostrahu a následující likvidaci po dokončení stavby je součástí nabídkové ceny. Materiál zbylý po demontáži zařízení staveniště je majetkem zhotovitele.
5. Nabídka zohledňuje dodávku a montáž materiálů a výrobků, schválených pro užívání v ČR, a prováděnou v souladu s prováděcími a technologickými postupy, ČSN a klimatickými podmínkami, včetně případně předepsaných technologických přestávek.
6. Nabídka zahrnuje dodávku a montáž materiálů a výrobků podle uvedených specifikací, vč. dopravy na staveniště a vnitrostaveništní manipulaci, povinných zkoušek materiálů, vzorků a prací ve smyslu platných norem a předpisů. Předmětem díla a povinností zhotovitele je dále provedení veškerých kotevních prvků, pomocných konstrukcí, rozvodů, stavebních připomocí a ostatních prací a dodávek přímo nespecifikovaných v těchto podkladech a projektové dokumentaci, ale nezbytných pro zhotovení a plnou funkčnost a požadovanou kvalitu díla.
7. Zhotovitel je povinen před zahájením výroby provést kontrolu rozměrů na stavbě.
8. Veškeré nejasnosti či rozpory mezi jednotlivými částmi či stupněmi dokumentace budou řešeny před zahájením výroby s projektantem.
9. Veškeré výrobky budou provedeny až po zaměření stavebních konstrukcí, ke kterým budou kotveny.
10. Rozmístění prvků neokótovaných ve výkresech bude konzultováno s projektantem.
11. Před dokončením stavby musí dodavatel provést vyčištění všech prostor a povrchů.
12. V dostatečném předstihu před zahájením výroby nebo dodávky je zhotovitel povinen předložit objednateli a architektovi k odsouhlasení dílenské výkresy, včetně výrobních detailů atypických výrobků a katalogové listy typových výrobků a předloží vzorky materiálů, povrchů, jednotlivých prvků interiéru (mobiiliáře), konstrukcí a technologie zpracování. Náklady na tyto práce je nutné zahrnout do jednotkové ceny a nebudou zvlášť hrazeny. Teprve na základě písemného souhlasu objednatele a architekta je možné zahájit výrobu nebo dodávku.
13. Před zahájením výroby předloží zhotovitel vzorky zpracované navrženou technologií pro odsouhlasení architektem a objednatelem.
14. Vzorky materiálu: výsledné materiály, povrchy, nátěry musí odpovídat kvalitou, barvou a jakostí povrchu materiálovým vzorkům, které je povinen zhotovitel předložit k odsouhlasení objednateli v dostatečném předstihu před zahájením prací.
15. Součástí dodávky a nabídkové ceny je i základní a konečná povrchová úprava a nátěry požadovaného barevného odstínu.

16. Navržené prvky a jejich vyobrazení mohou vést k identifikaci konkrétního výrobku, v následující specifikaci jsou tyto výrobky uvedeny jako referenční. Případná záměna za jiného výrobce je možná po schválení architektem a investorem, při zachování nebo zvýšení kvalitativního standartu prvku.
17. Barevnost všech komponentů určí architekt podle vzorníku výrobce (ev. RAL nebo PANTONE) poskytnutých zhotovitelem.
18. Zhotovitel předloží statické ověření únosnosti konstrukcí atypických prvků.
19. Tloušťky navržených plošných materiálů mohou být v rámci dílenské dokumentace dodavatele ve spolupráci s autorským dozorem upraveny dle technologických možností zhotovitele.
20. Jednotková cena zahrnuje komplexní provedení prací podle specifikace, včetně provedení všech kotvení a úchytů do stavebních konstrukcí.
21. Součástí díla je dodání potřebných atestů výrobků, oživení a zaregulování všech systémů, provedení všech provozních a předepsaných zkoušek dle norem a předpisů platných v České Republice, včetně dodání protokolů, revizních zpráv, provozních předpisů, provozního řádu, návodů v českém jazyce a zaškolení obsluhy. Dále pak dodání informačního systému v rozsahu nevyhnutelně potřebném pro provoz a údržbu. Tyto práce a dodávky jsou součástí nabídky a nebudou zvlášť hrazeny.
22. Veškeré návaznosti na systémy a zařízení objektu musí zaručovat kompatibilitu s těmito systémy a zařízeními.
23. Součástí nabídkové ceny je zhotovení dílenské dokumentace a dokumentace skutečného provedení.
24. Součástí nabídkové ceny jsou veškeré koordinační práce, režie dodavatele, inženýrská činnost, režie projektového managementu.
25. Nabídka obsahuje také koordinaci s ostatními součástmi stavby, interiéru, zejména s technickými zařízeními stavby. Případné úpravy vyplývající z koordinace budou zpracovány v dílenské dokumentaci ve spolupráci s autorským dozorem.
26. Podrobná specifikace pojmů použitých v Technické specifikaci s výkazem výměr:
Biodeska – masivní třívrstvá lepená deska, oboustraně pohledová kvalita, materiál smrk
Deska LTD – laminovaná dřevotřísková deska tl. 18 mm

ROZPOČET S VÝKAZEM VÝMĚR

Stavba: MŠ Klánovice

Objekt: SO01 – Objekt VNC - Interiérové vybavení

Revize 01

Objednatel: Městská část Praha - Klánovice

Zhotovitel: Ing. Arch. Lukáš Pavlík

Místo: V Žáčku 219, 190 14 Praha Klánovice

Zpracoval: Ing. Arch. Lukáš Pavlík

Datum: 25.5.2017

Č.	KCN	Název položky	Popis	MJ	Množství celkem	Cena jednotková	Cena celkem
I		INT	INTERIÉROVÉ VYBAVENÍ				0,00
	1	Nábytek					0,00
1.1		neobsazeno			0,000	0,00	0,00
1.2		neobsazeno		kus	1,000		0,00
	1.2.A	neobsazeno		kus	1,000	0,00	0,00
	1.2.B	neobsazeno		kus	1,000	0,00	0,00
	1.2.C	neobsazeno		kus	1,000	0,00	0,00
	1.2.D	neobsazeno		kus	0,000	0,00	0,00
	1.2.E	neobsazeno		kus	0,000	0,00	0,00
	1.2.F	neobsazeno		kus	0,000	0,00	0,00
	1.2.G	neobsazeno		kus	0,000	0,00	0,00
	1.2.H	neobsazeno		kus	0,000	0,00	0,00
	1.2.I	neobsazeno		kus	1,000	0,00	0,00
1.3		koutek kostky		kus	1,000		0,00
	1.3.A	skříňka pro kabinet krajní	pevná , s pracovní deskou, rozměry 753x792x672 mm	kus	2,000	0,00	0,00
	1.3.B	mobilní kabinet plný š=687mm	mobilní, rozměry 687x450x621 mm	kus	5,000	0,00	0,00
	1.3.C	skříňka pro kabinet	pevná , s pracovní deskou, rozměry 753x792x672 mm	kus	6,000	0,00	0,00
	1.3.D	mobilní kabinet plný š=336mm	mobilní, rozměry 621x450x336 mm	kus	6,000	0,00	0,00
1.4		koutek hry		kus	1,000		0,00
	1.4.A	skříňka policová s roštem	pevná, s pracovní deskou, rozměry 753x792x672 mm	kus	5,000	0,00	0,00
	1.4.B	box v=135mm	rozměry 360x135x224 mm	kus	45,000	0,00	0,00
	1.4.C	neobsazeno		kus	1,000	0,00	0,00
1.5		neobsazeno		kus	1,000		0,00
	1.5.A	neobsazeno		kus	1,000	0,00	0,00
	1.5.B	neobsazeno		kus	1,000	0,00	0,00
	1.5.C	neobsazeno		kus	1,000	0,00	0,00
1.6		neobsazeno		kus	1,000		0,00
	1.6.A	neobsazeno		kus	1,000	0,00	0,00
	1.6.B	neobsazeno		kus	1,000	0,00	0,00
	1.6.C	neobsazeno		kus	1,000	0,00	0,00
	1.6.D	neobsazeno		kus	1,000	0,00	0,00
	1.6.E	neobsazeno		kus	1,000	0,00	0,00
	1.6.F	neobsazeno		kus	1,000	0,00	0,00
	1.6.G	neobsazeno		kus	1,000	0,00	0,00
1.7		neobsazeno		kus	1,000		0,00
	1.7.A	neobsazeno		kus	1,000	0,00	0,00
	1.7.B	neobsazeno		kus	1,000	0,00	0,00
	1.7.C	neobsazeno		kus	1,000	0,00	0,00
1.8		neobsazeno		kus	1,000		0,00
	1.8.A	neobsazeno		kus	1,000	0,00	0,00
	1.8.B	neobsazeno		kus	1,000	0,00	0,00
1.9		neobsazeno		kus	1,000		0,00
	1.9.A	neobsazeno		kus	1,000	0,00	0,00
	1.9.B	neobsazeno		kus	1,000	0,00	0,00
	1.9.C	neobsazeno		kus	1,000	0,00	0,00
1.10		zázemí pro učitele		kus	1,000		0,00
	1.10.A	katedra	pevná s pracovní deskou, rozměry 1400x750x500 mm	kus	1,000	0,00	0,00
	1.10.B	židle pro učitele		kus	1,000	0,00	0,00
	1.10.C	nástěnná skříňka	zavěšená policová skříňka s dvířky, rozměry 1200x1200x300	kus	2,000	0,00	0,00
1.11		stoly obdélník + židle		kus	1,000		0,00
	1.11.A	židle skupina 1	výška sedáku 260mm	kus	24,000	0,00	0,00
	1.11.B	neobsazeno		kus	1,000	0,00	0,00
	1.11.C	stůl obdélníkový skupina 1	rozměry 1200x470x800 mm	kus	4,000	0,00	0,00
	1.11.D	neobsazeno		kus	1,000	0,00	0,00
1.12		neobsazeno		kus	1,000		0,00
	1.12.A	neobsazeno		kus	1,000	0,00	0,00
	1.12.B	neobsazeno		kus	1,000	0,00	0,00
	1.12.C	neobsazeno		kus	1,000	0,00	0,00
	1.12.D	neobsazeno		kus	1,000	0,00	0,00
1.13		zábradlí	zámečnická konstrukce součástí dodávky stavby, ostatní prvky dle schématu, celkové rozměry cca 2500x1500x1500 mm	kus	1,000	0,00	0,00
1.14		neobsazeno		kus	1,000	0,00	0,00
1.15		šatna 1.04		kus	1,000		0,00
	1.15.A	šatna čtyřmístná - lamely vlevo	botník, lavice, věšák, skříňka, polička, rozměry 1094x1411x400	kus	2,000	0,00	0,00
	1.15.B	šatna pětmístná - lamely vpravo	botník, lavice, věšák, skříňka, polička, rozměry 1363x1411x400	kus	1,000	0,00	0,00

ROZPOČET S VÝKAZEM VÝMĚR

Stavba: MŠ Klánovice

Objekt: SO01 – Objekt VNC - Interiérové vybavení

Revize 01

Objednatel: Městská část Praha - Klánovice

Zhotovitel: Ing. Arch. Lukáš Pavlík

Místo: V Žáčku 219, 190 14 Praha Klánovice

Zpracoval: Ing. Arch. Lukáš Pavlík

Datum: 25.5.2017

Č.	KCN	Název položky	Popis	MJ	Množství celkem	Cena jednotková	Cena celkem
	1.15.C	šatna čtyřmístná - bez lamel	botník, lavice, věšák, skříňka, polička, rozměry 1094x1411x400	kus	6,000	0,00	0,00
	1.15.D	šatna čtyřmístná - lamely vpravo	botník, lavice, věšák, skříňka, polička, rozměry 1094x1411x400	kus	5,000	0,00	0,00
	1.15.A	šatna dvojmístná - lamely vlevo	botník, lavice, věšák, skříňka, polička, rozměry 556x1411x400	kus	4,000	0,00	0,00
1.16		šatna 1.03		kus	1,000		0,00
	1.16.A	šatna čtyřmístná	botník, lavice, věšák, skříňka, polička, rozměry 1038x1411x400	kus	4,000	0,00	0,00
	1.16.B	šatna čtyřmístná- spojovací	botník, lavice, věšák, skříňka, polička, rozměry 1130x1406x400	kus	1,000	0,00	0,00
	1.16.C	šatna dvojmístná	botník, lavice, věšák, skříňka, polička, rozměry 574x1406x400	kus	1,000	0,00	0,00
	1.16.D	šatna třímístná	botník, lavice, věšák, skříňka, polička, rozměry 783x1406x400	kus	1,000	0,00	0,00
	1.16.E	šatna rohová - pravá	botník, lavice, věšák, skříňka, polička, rozměry 400x1411x400	kus	1,000	0,00	0,00
	1.16.F	šatna rohová - levá	botník, lavice, věšák, skříňka, polička, rozměry 400x1411x400	kus	1,000	0,00	0,00
1.17		neobsazeno		kus	1,000		0,00
	1.17.A	neobsazeno		kus	1,000	0,00	0,00
	1.17.B	neobsazeno		kus	1,000	0,00	0,00
1.18		neobsazeno		kus	1,000		0,00
	1.18.A	neobsazeno		kus	1,000	0,00	0,00
	1.18.B	neobsazeno		kus	1,000	0,00	0,00
	1.18.C	neobsazeno		kus	1,000	0,00	0,00
	1.18.D	neobsazeno		kus	1,000	0,00	0,00
	1.18.E	neobsazeno		kus	1,000	0,00	0,00
	1.18.F	neobsazeno		kus	1,000	0,00	0,00
	1.18.G	neobsazeno		kus	2,000	0,00	0,00
1.19		doprava + přesun hmot		kus	1,000	0,00	0,00
1.20		montáž		kus	1,000	0,00	0,00
2		Gastro					0,00
2.1		vybavení přípravný		kus	1,000		0,00
			Pracovní plocha, 2 x dřez, 2 x stojánková baterie se sprchou, myčka vestavná pod linku, profesionální, lednice vestavná pod linku, nádoby na tříděný odpad, horní a dolní skříňky, rozměry 3800x600x900+600 mm				
	2.1.A	kuchyňská linka		kus	1,000	0,00	0,00
	2.1.B	servírovací stůl	rozměry 600x600x800mm	kus	1,000	0,00	0,00
	2.1.C	vozik na termopoty		kus	1,000	0,00	0,00
	2.1.D	odpadkový koš nástěnný	plastový	kus	1,000	0,00	0,00
	2.1.E	Zásobník na pěnové mýdlo	plastový, snadná stlačitelnost	kus	1,000	0,00	0,00
3		Vybavení hygienických zázemí					0,00
3.1		koupelna 2.12		kus	1,000		0,00
			Svislé oddíly pro ručníky, poličky na kelímky s kartáčky, nerezové hačky, rozměry 2425x150x1500 mm				
	3.1.A	věšák na ručníky		kus	1,000	0,00	0,00
	3.1.B	dělicí příčka na WC	kompaktní laminátová deska tl. 8 mm, včetně kotvení nerez, rozměry 900x500x8 mm	kus	6,000	0,00	0,00
	3.1.C	Zásobník na pěnové mýdlo	plastový, snadná stlačitelnost	kus	4,000	0,00	0,00
	3.1.D	zásobník na toaletní papír	plastový, průsvitný kryt, uzamykatelný	kus	2,000	0,00	0,00
	3.1.E	odpadkový koš	plastový, objem 50l	kus	1,000	0,00	0,00
	3.1.F	vybavení sprchy	zásobník na pěnové mýdlo plastový, dvojháček na ručník	kus	1,000	0,00	0,00
	3.1.G	zrcadlo	vlepené do obkladu, rozměr 1800x600 mm	kus	1,000	0,00	0,00
3.2		WC zaměstanci 2.11		kus	1,000		0,00
	3.2.A	Zásobník na pěnové mýdlo	plastový, snadná stlačitelnost	kus	1,000	0,00	0,00
	3.2.B	zrcadlo	Závěsné, nástěnné, rozměr 600x800 mm	kus	1,000	0,00	0,00
	3.2.C	držák toaletního papíru	nástěnný, chrom	kus	1,000	0,00	0,00
	3.2.D	WC štětka	nástěnná, nerez + mléčné sklo	kus	1,000	0,00	0,00
	3.2.E	zásobník na papírové ručníky	plastový, průsvitný kryt, se středovým odvíjením	kus	1,000	0,00	0,00
	3.2.F	odpadkový koš nástěnný	plastový, objem 50l	kus	1,000	0,00	0,00
3.3		neobsazeno		kus	1,000		0,00
	3.3.A	neobsazeno	vestavěná nad přízvukou	kus	1,000	0,00	0,00
	3.3.B	neobsazeno	vestavěná, otevřená, policová	kus	1,000	0,00	0,00
3.4		WC 1.07		kus	1,000		0,00
	3.4.A	Zásobník na pěnové mýdlo	plastový, snadná stlačitelnost	kus	1,000	0,00	0,00
	3.4.B	zrcadlo	Závěsné, nástěnné, rozměr 600x800 mm	kus	1,000	0,00	0,00
	3.4.C	zásobník na toaletní papír	plastový, průsvitný kryt, uzamykatelný	kus	2,000	0,00	0,00
	3.4.D	WC štětka	nástěnná, nerez + mléčné sklo	kus	1,000	0,00	0,00
	3.4.E	zásobník na papírové ručníky	plastový, průsvitný kryt, se středovým odvíjením	kus	1,000	0,00	0,00
	3.4.F	odpadkový koš 50l nástěnný	plastový, objem 50l	kus	1,000	0,00	0,00
3.5		Skład zahradních hraček 1.06		kus	1,000		0,00

ROZPOČET S VÝKAZEM VÝMĚR

Stavba: MŠ Klánovice

Objekt: SO01 – Objekt VNC - Interiérové vybavení

Revize 01

Objednatel: Městská část Praha - Klánovice

Zhotovitel: Ing. Arch. Lukáš Pavlík

Místo: V Žáčku 219, 190 14 Praha Klánovice

Zpracoval: Ing. Arch. Lukáš Pavlík

Datum: 25.5.2017

Č.	KCN	Název položky	Popis	MJ	Množství celkem	Cena jednotková	Cena celkem
	3.5.A	regál policový	kovový systémový, rozměry 2250x2500x400 mm	kus	1,000	0,00	0,00
	3.5.B	regál policový	kovový systémový, rozměry 3000x2500x300 mm	kus	1,000	0,00	0,00
	3.5.C	regál na zahradní náčiní	atypický, rozměry 1170x1200x280 mm	kus	1,000	0,00	0,00
3.6		Sklad zahradního náčiní 1.09		kus	1,000		0,00
	3.6.A	regál policový	kovový systémový, rozměry 2950x2500x400 mm	kus	1,000	0,00	0,00
	3.6.B	regál policový	kovový systémový, rozměry 2250x2500x400 mm	kus	1,000	0,00	0,00

Ceny jsou uvedeny bez DPH.