


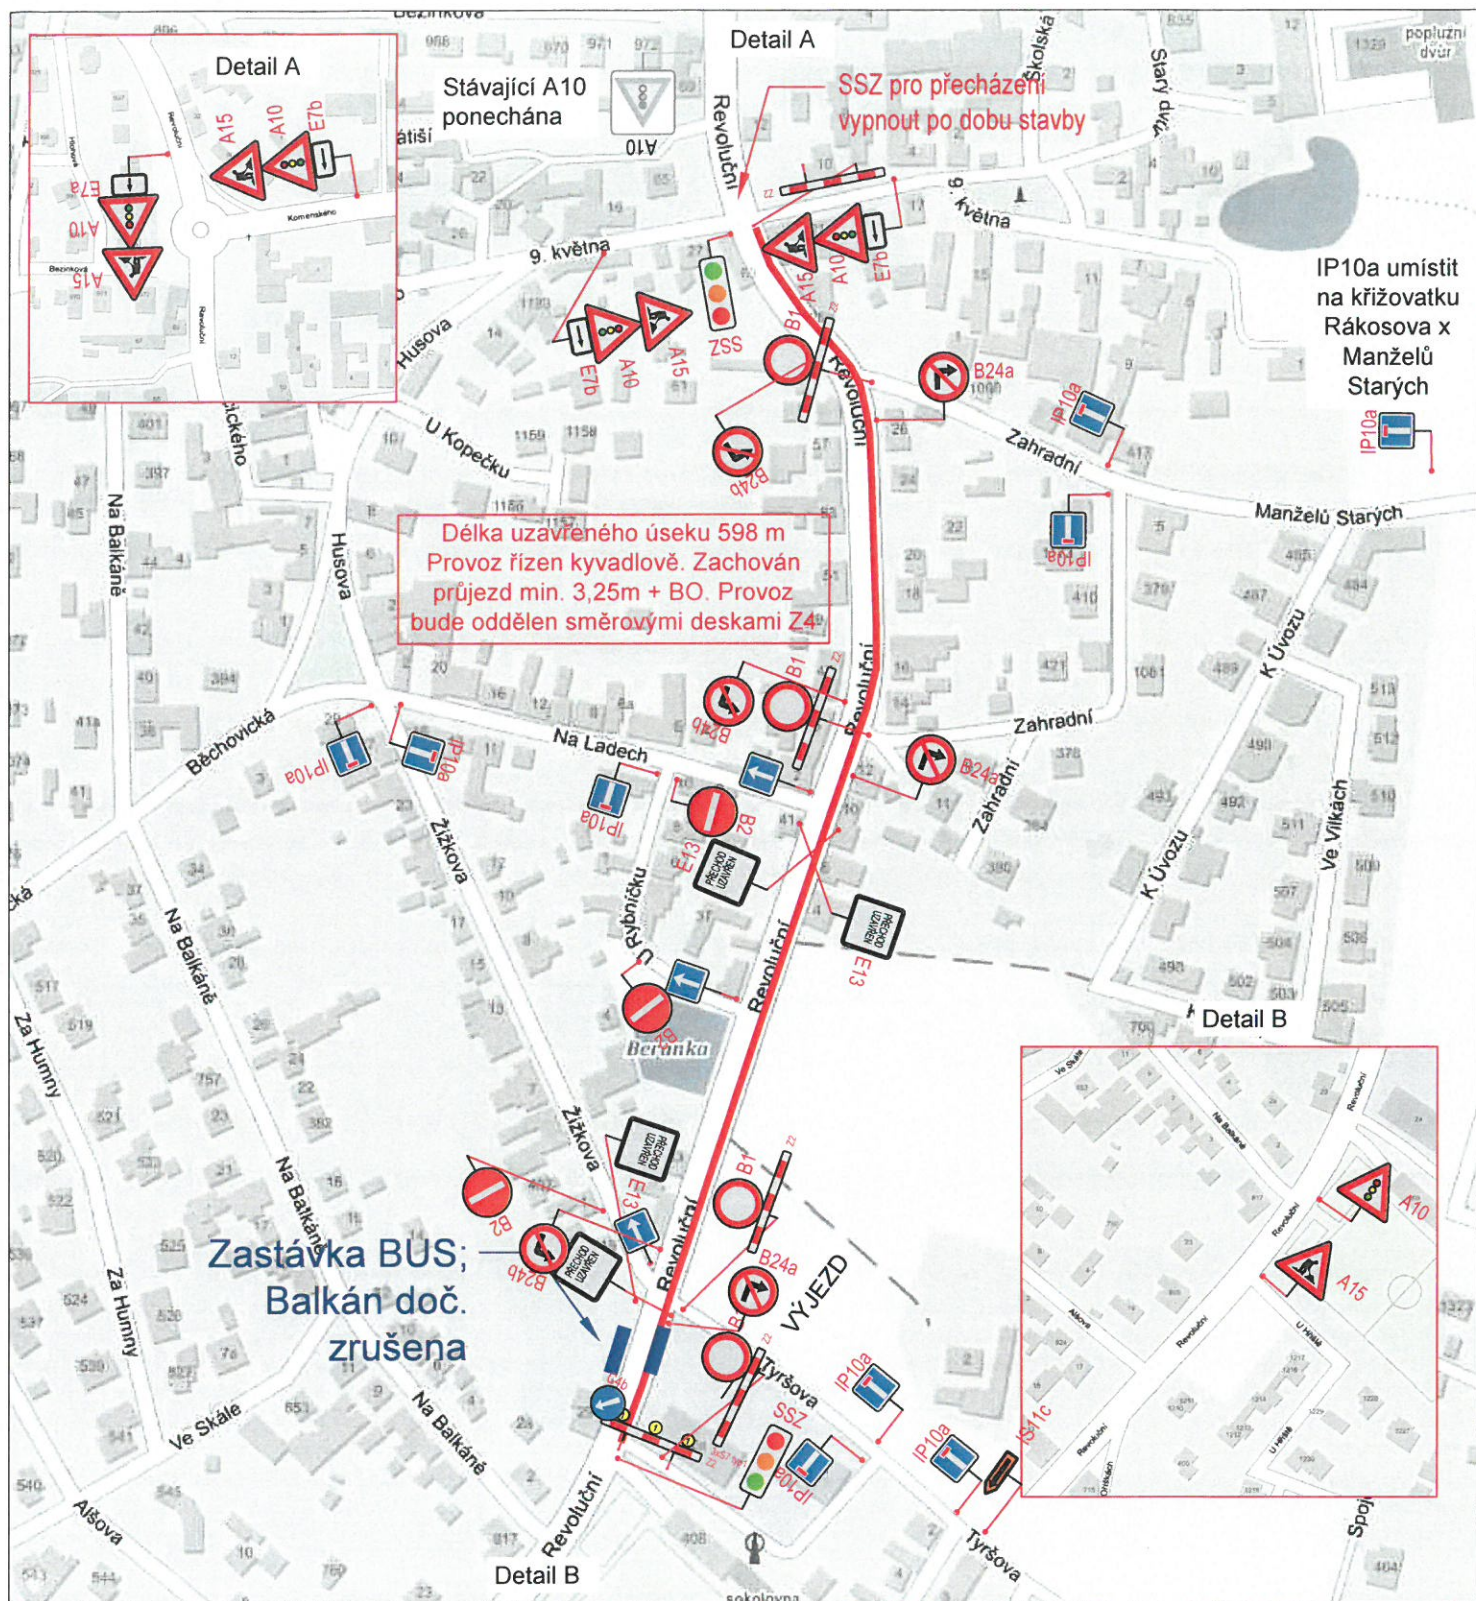

Umístění nového dopravního značení je pouze orientační. Přesné umístění určí odpovědná osoba dle místních poměrů.

Zdroj mapového podkladu: mapy.cz

INVESTOR: Krajská správa a údržba silnic Středočeského kraje		AKCE: Šestajovice - revoluční - souvislá údržba			
KRAJ: Středočeský kraj		PŘÍLOHA: SITUACE DIO - PRVNÍ ETAPA 2 část			
OBEC: Šestajovice					
PROJEKTANT: 3K ZNAČKY s.r.o. Jiráskova 1519, 251 01 Říčany tel.: +420 323 601 237 www.3kznacky.cz 		VYPRACOVAL: Ing. Jan Vaněk		KOPIE Č.:	PŘÍLOHA Č.:
		FORMÁT A4: 1 x A4		C	
		DATUM: 4/2019			
		MĚŘÍTKO: 1:750			
KOPIROVÁNÍ A ROZMNOŽOVÁNÍ POUZE PO PŘEDCHOZÍM SOUHLASU 3K ZNAČKY s.r.o.					




Umístění nového dopravního značení je pouze orientační. Přesné umístění určí odpovědná osoba dle místních poměrů.

Zdroj mapového podkladu: mapy.cz

INVESTOR:	Krajská správa a údržba silnic Středočeského kraje	AKCE:	Šestajovice - revoluční - souvislá údržba
KRAJ:	Středočeský kraj	PŘÍLOHA:	SITUACE DIO - DRUHÁ ETAPA 1 část
OBEC:	Šestajovice	VYPRACOVAL:	Ing. Jan Vaněk
PROJEKTANT:	3K ZNAČKY s.r.o. Jiráskova 1519, 251 01 Říčany tel.: +420 323 601 237 www.3kznacky.cz	FORMÁT A4:	1 x A4
		DATUM:	4/2019
		MĚŘÍTKO:	1:750
		KOPIE Č.:	
		PŘÍLOHA Č.:	D

KOPIROVÁNÍ A ROZMNOŽOVÁNÍ POUZE PO PŘEDCHOZÍM SOUHLASU 3K ZNAČKY s.r.o.

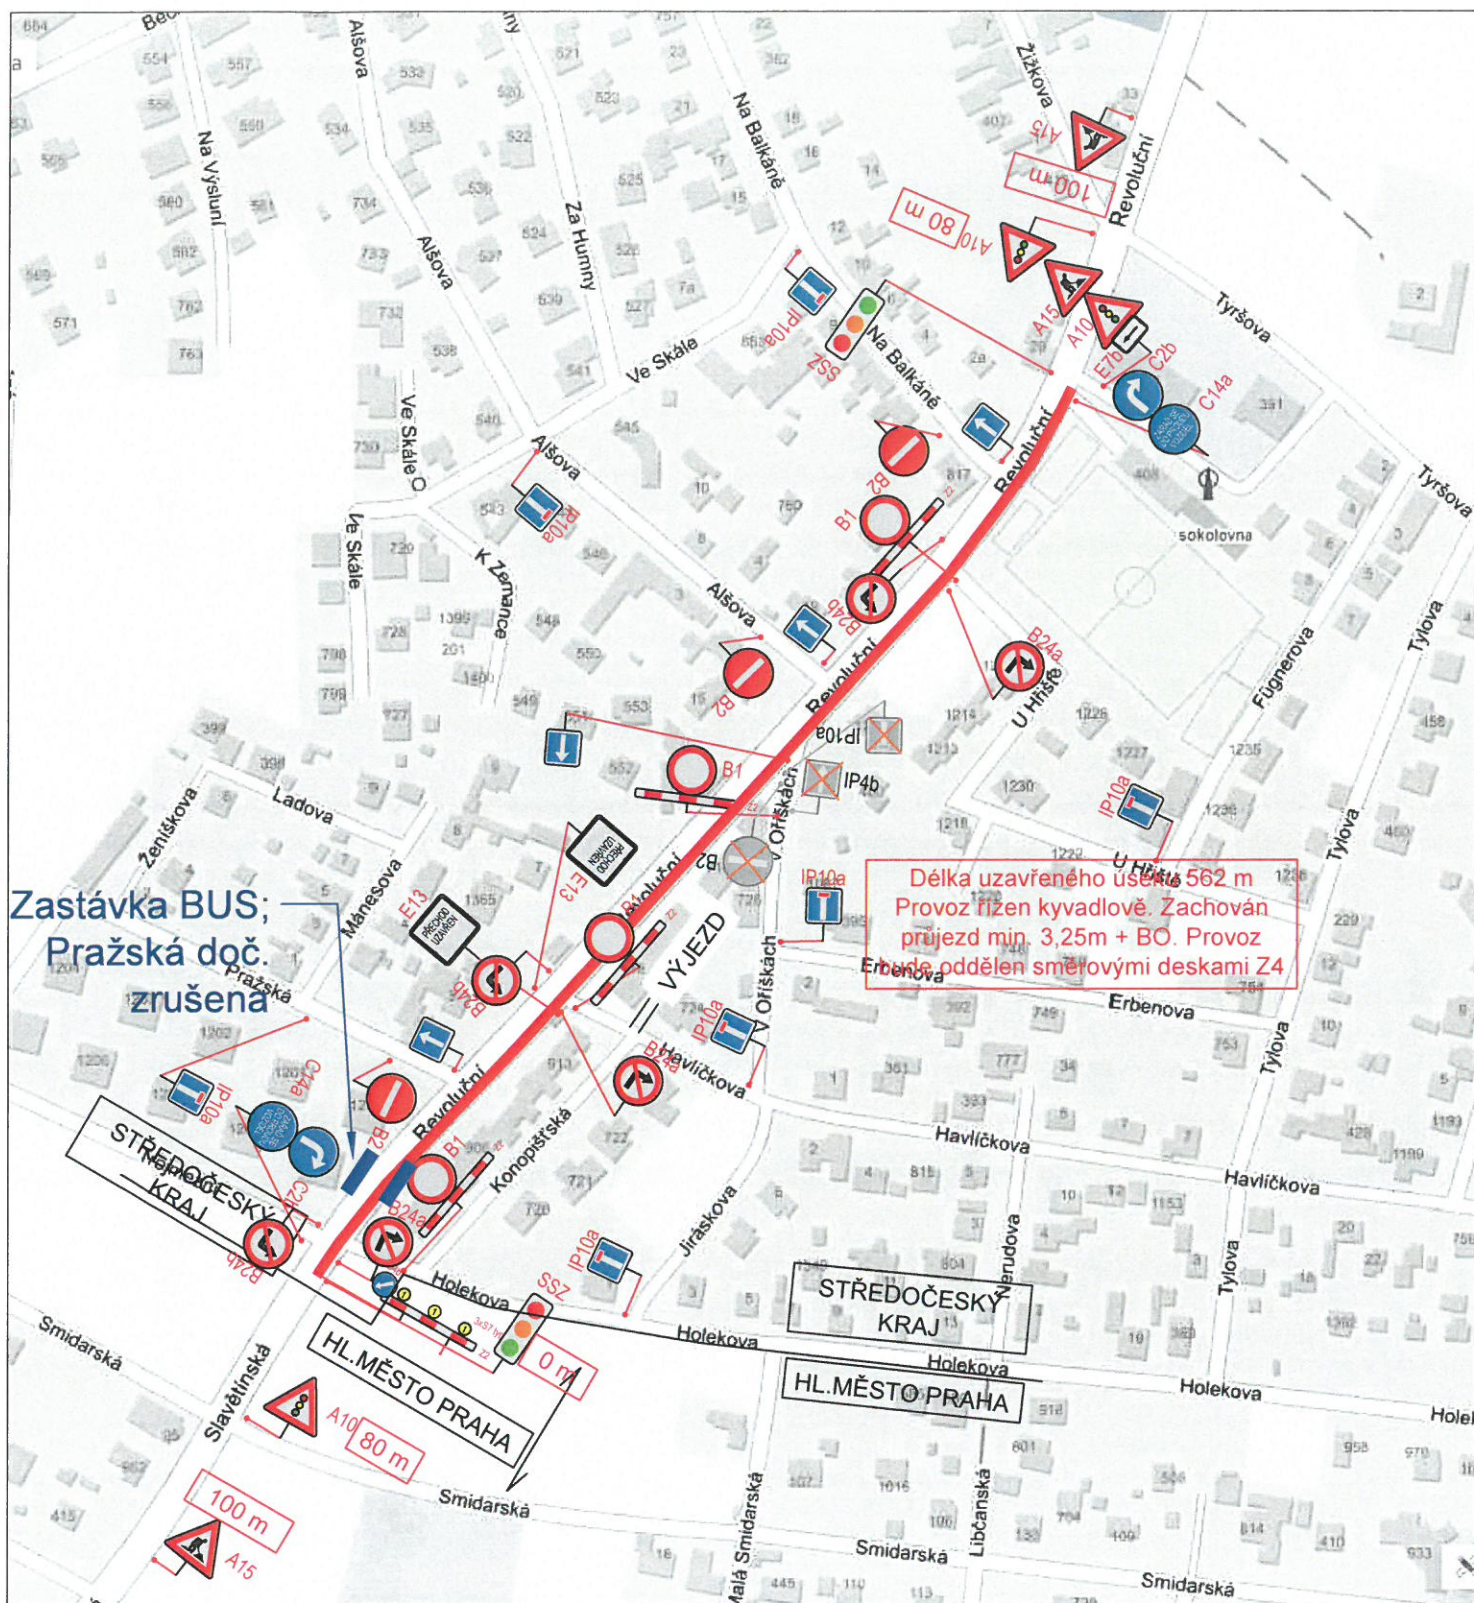

Umístění nového dopravního značení je pouze orientační. Přesné umístění určí odpovědná osoba dle místních poměrů.

Zdroj mapového podkladu: mapy.cz

INVESTOR:	Krajská správa a údržba silnic Středočeského kraje	AKCE:	Šestajovice - revoluční - souvislá údržba		
KRAJ:	Středočeský kraj	PŘÍLOHA:	SITUACE DIO - DRUHÁ ETAPA 2 část		
OBEC:	Šestajovice				
PROJEKTANT:	3K ZNAČKY s.r.o. Jiráskova 1519, 251 01 Říčany tel.: +420 323 601 237 www.3kznacky.cz	VYPRACOVAL:	Ing. Jan Vaněk	KOPIE Č.:	PŘÍLOHA Č.: E
		FORMÁT A4:	1 x A4		
		DATUM:	4/2019		
		MĚŘITKO:	1:750		
KOPIROVÁNÍ A ROZMNOŽOVÁNÍ POUZE PO PŘEDCHOZÍM SOUHLASU 3K ZNAČKY s.r.o.					