

čDodatek č. 2

ke smlouvě o pronájmu pozemků určených k provozování sportovních činností č. A/123/2011/SI

1. Pronajímatel: **Městská část Praha-Klánovice**

se sídlem U Besedy 300, 190 14 Praha-Klánovice
zastoupená starostkou městské části Mgr. Zorkou Starčevičovou
IČO: 00240281
DIČ: CZ00240281
Bankovní spojení: [REDACTED]

(dále jen „pronajímatel“)

2. Nájemce : **FK Klánovice, z.s.**

se sídlem V Jehličině 391, 190 14 Praha-Klánovice
zastoupený Mgr. Michalem Fuchsem, místopředsedou výboru
IČO: 62941241
Bankovní spojení: [REDACTED]

(dále jen „nájemce“)

společně uzavírají tento Dodatek č. 2 ke shora uvedené smlouvě ze dne 25. 11. 2011

I.

Čl. 1 Smlouvy se mění takto:

Předmětem smlouvy o pronájmu je pozemek parc. č. 1021/1 o výměře 15.981m² (celkový výměra pozemku činí 17.085m²) - sportoviště a rekreační plocha, a dále část pozemku parc. č.1020/2 o výměře 225m² zastavěná plocha a nádvoří, jehož součástí je stavba Klánovice č.p.391 – víceúčelová stavba, vše zapsáno na LV č. 914 pro katastrální území Klánovice. Předmět nájmu je vymezen v situačním plánu, který je nedílnou součástí tohoto dodatku, a skládá se z fotbalové klubovny, šaten a přilehlých sportovišť.

II.

Smluvní strany konstatují, že u nájemce došlo ke dni 20. 1.2017 ke změně právní formy na zapsaný spolek. Výpis z obchodního rejstříku osvědčující změnu právní formy se stává součástí nájemní smlouvy. V ostatních ujednáních zůstává nájemní smlouva beze změny.

III.

Tento dodatek je vyhotoven ve dvou stejnopisech a každá smluvní strana obdrží po jednom vyhotovení.

Tento dodatek nabývá platnosti a účinnosti dnem jeho podpisu oběma smluvními stranami.

V Klánovicích dne 14. 1. 2020

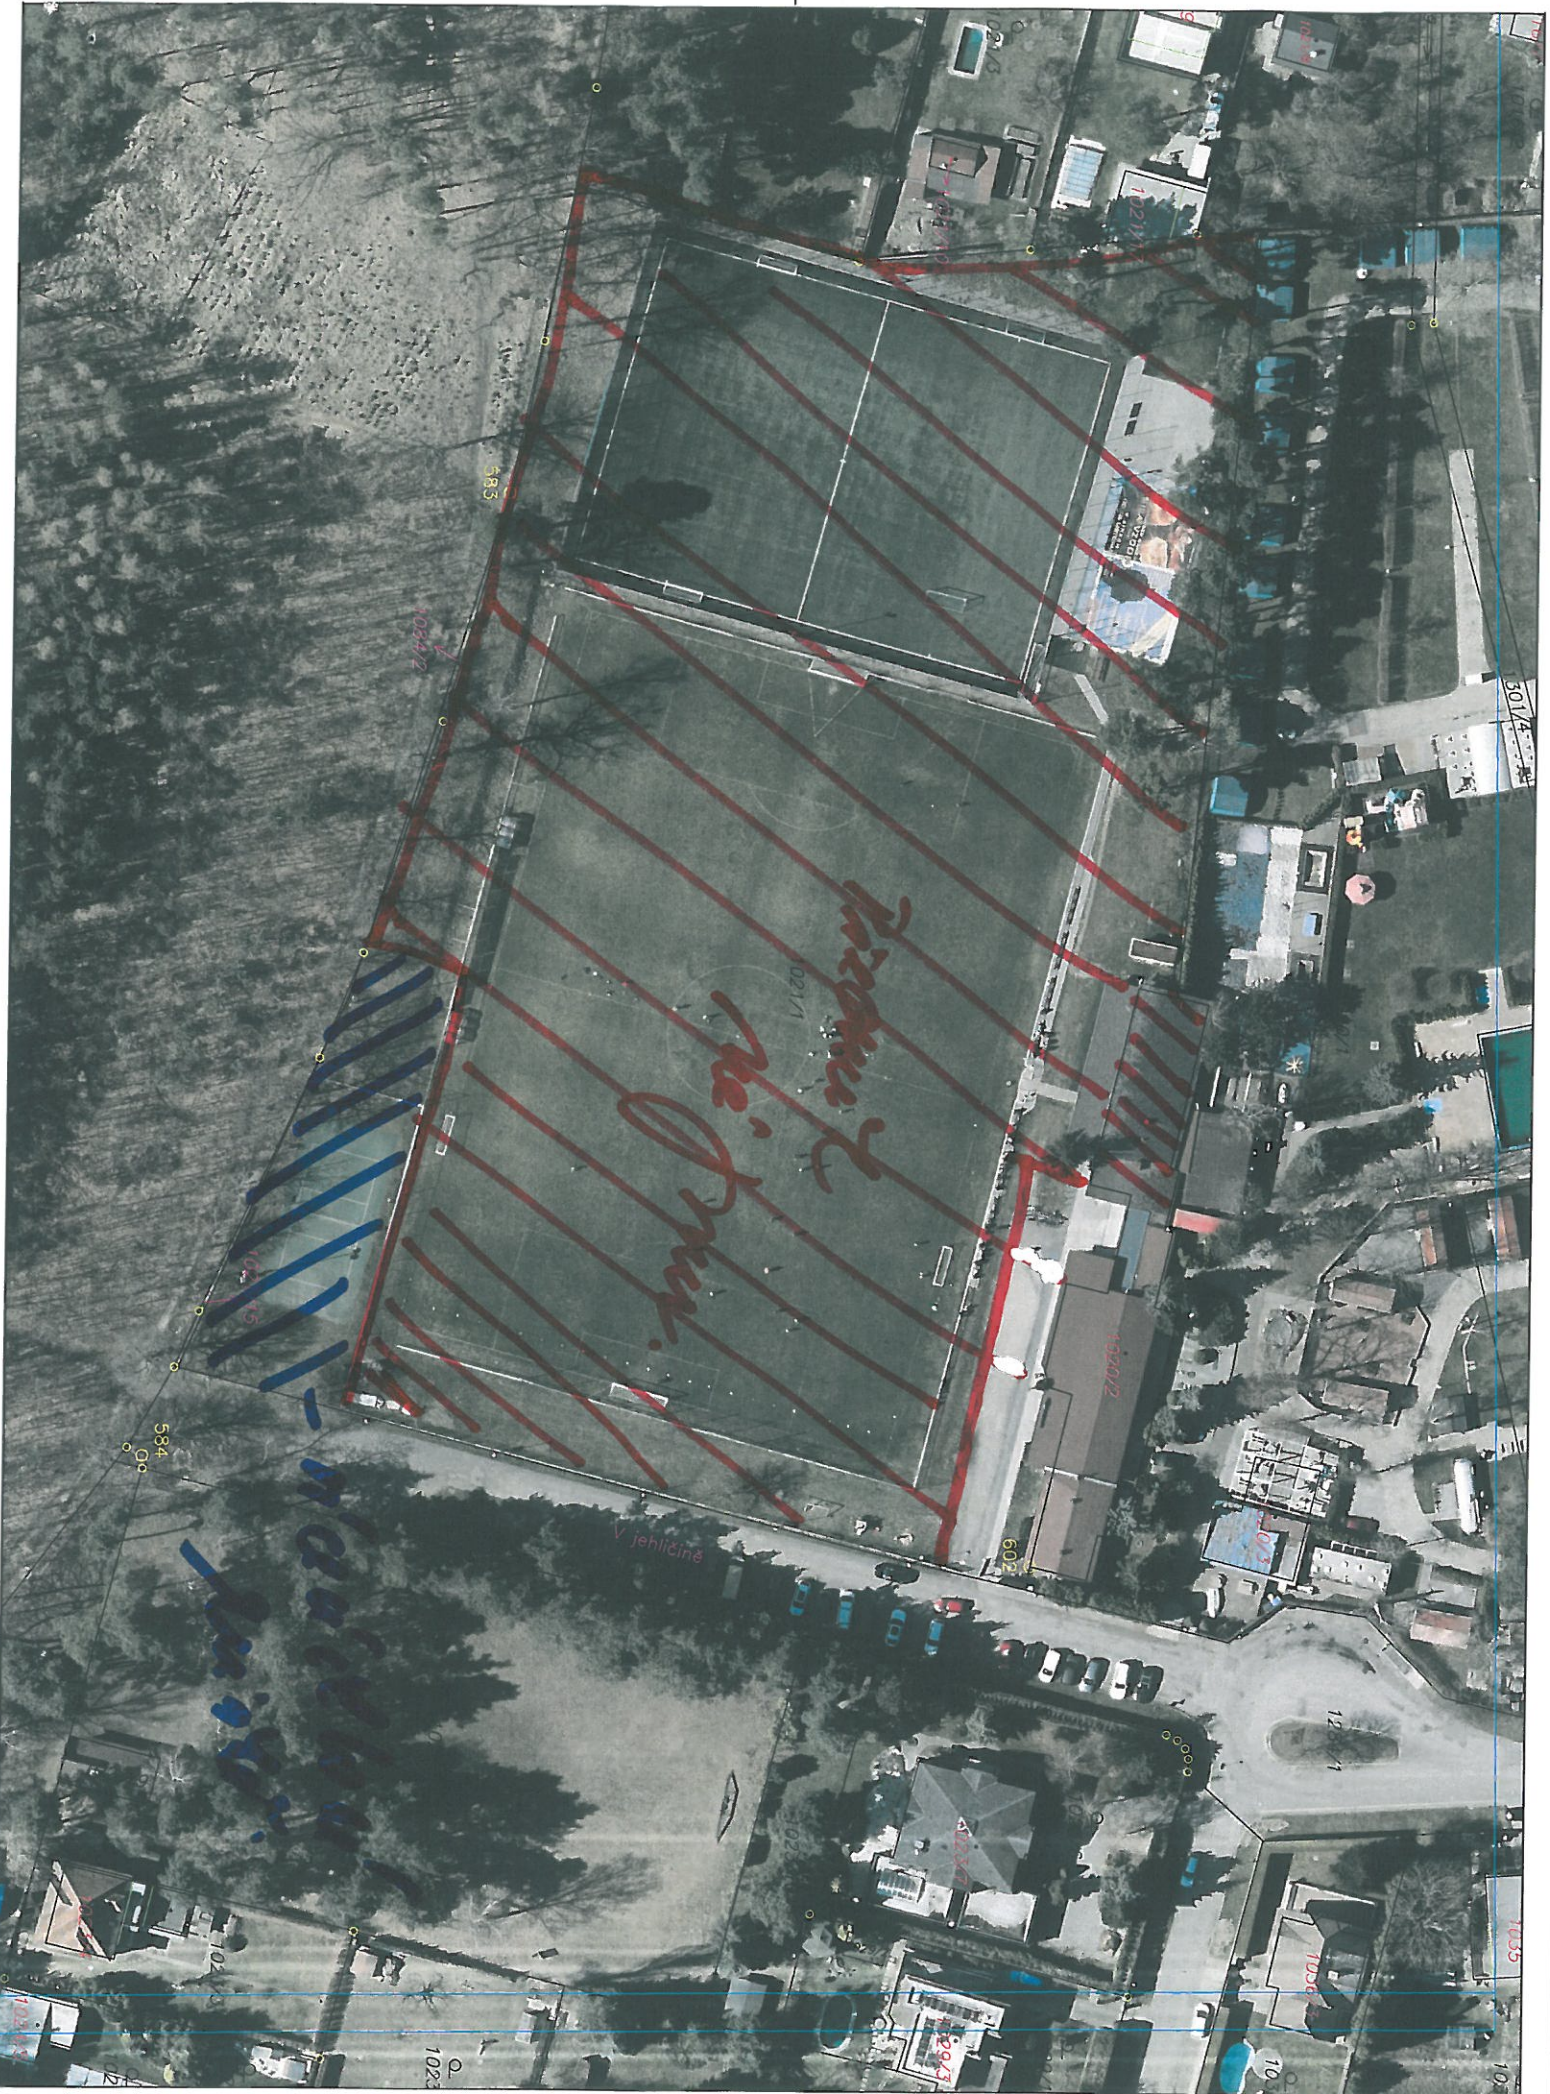

Pronajímatel

Městská část
Praha-Klánovice
U Besedy 300
190 14 Praha-Klánovice
IČ: 00240281 ①

[REDACTED]
Nájemce

Mapa

Príloha č. 1



1:1000