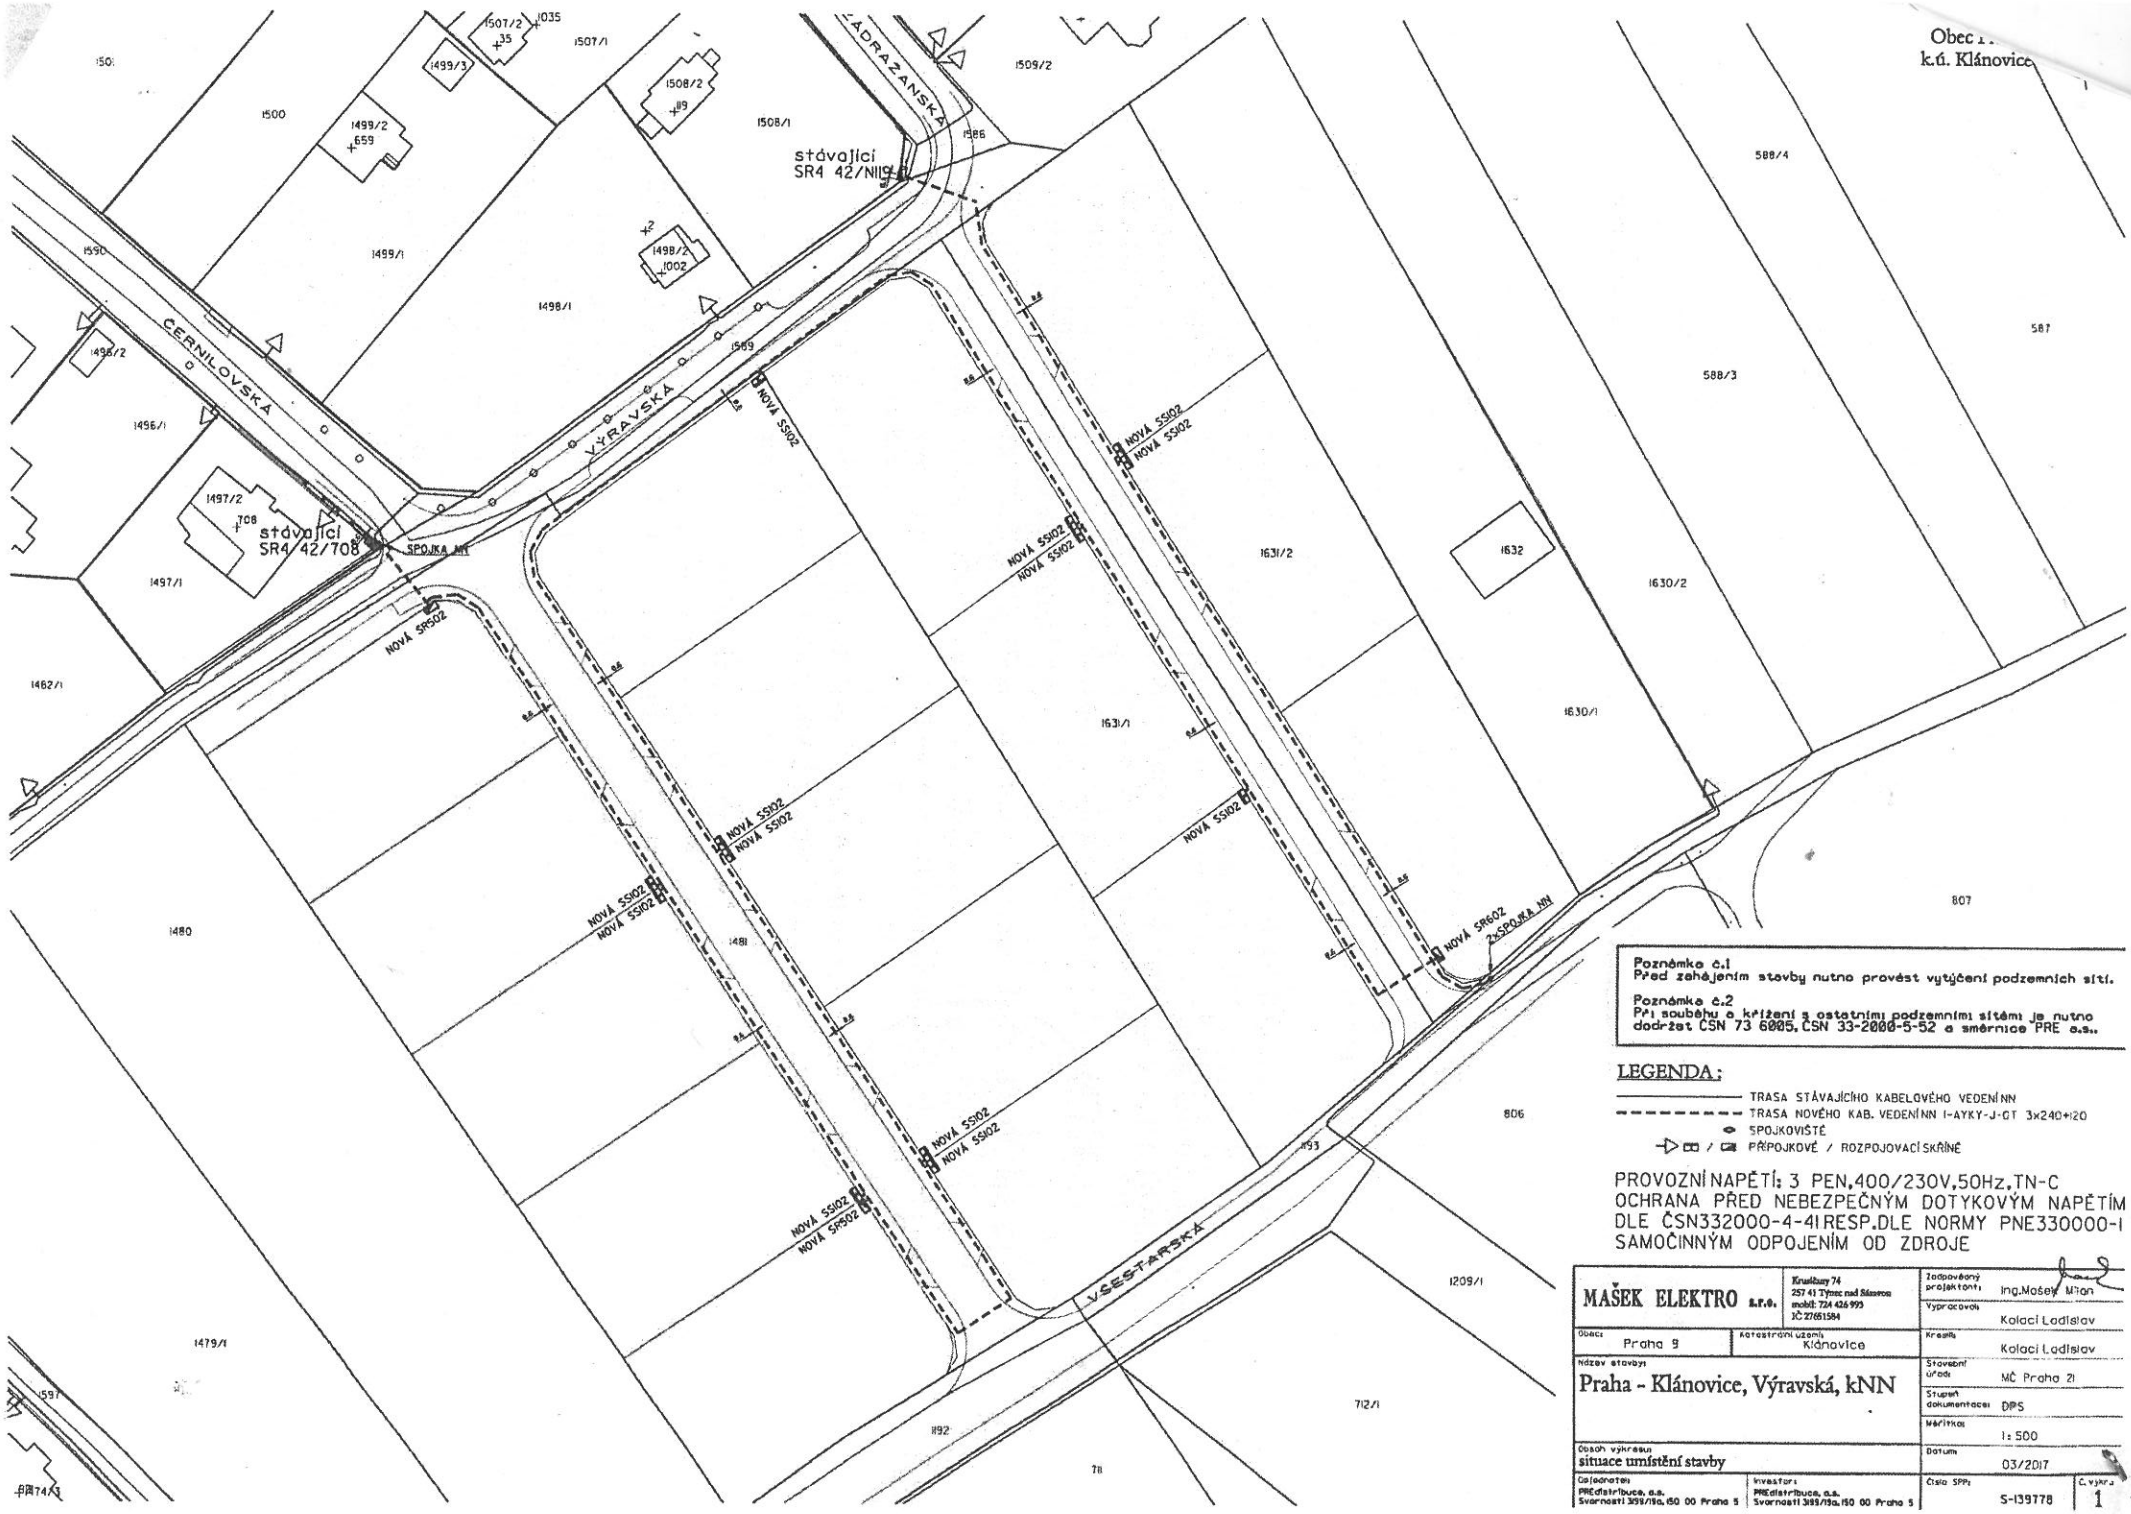

Poznámka č.1
Před zahájením stavby nutno provést vytýčení podzemních sítí.

Poznámka č.2
Při souběhu a křížení s ostatními podzemními sítěmi je nutno dodržet ČSN 73 6005, ČSN 33-2000-5-52 a směrnice PRE a.s..

LEGENDA:

- TRASA STÁVAJÍCÍHO KABELOVÉHO VEDENÍ NN
- TRASA NOVÉHO KAB. VEDENÍ NN 1-AYKY-J-0T 3x240+120
- SPOJKOVIŠTĚ
- PŘÍPOJKOVÉ / ROZPOJOVACÍ SKŘÍNĚ

PROVOZNÍ NAPĚTÍ: 3 PEN,400/230V,50Hz,TN-C
OCHRANA PŘED NEBEZPEČNÝM DOTYKOVÝM NAPĚTÍM DLE ČSN332000-4-41 RESP.DLE NORMY PNE330000-1 SAMOČINNÝM ODPOJENÍM OD ZDROJE

MAŠEK ELEKTRO s.r.o.	Kruežbary 74, 257 41 Týnec nad Sázavou, mobil: 724 426 993, IČ 27651584	Zodpovědný projektant:	Ing.Mašek Milan
		Vypracoval:	Kolací Ladislav
Obec: Praha 9	Katastrální území: Klánovice	Kreslil:	Kolací Ladislav
Název stavby: Praha - Klánovice, Výravská, kNN		Stavební úřad:	MČ Praha 21
		Stupeň dokumentace:	DPS
		Měřítko:	1:500
Obsah výkresu: situace umístění stavby		Datum:	03/2017
Geodeta: PREdistribuce, a.s. Svornosti 359/19a, 150 00 Praha 5	Investor: PREdistribuce, a.s. Svornosti 359/19a, 150 00 Praha 5	Číslo SPP: S-139778	Č. výkresu: 1