


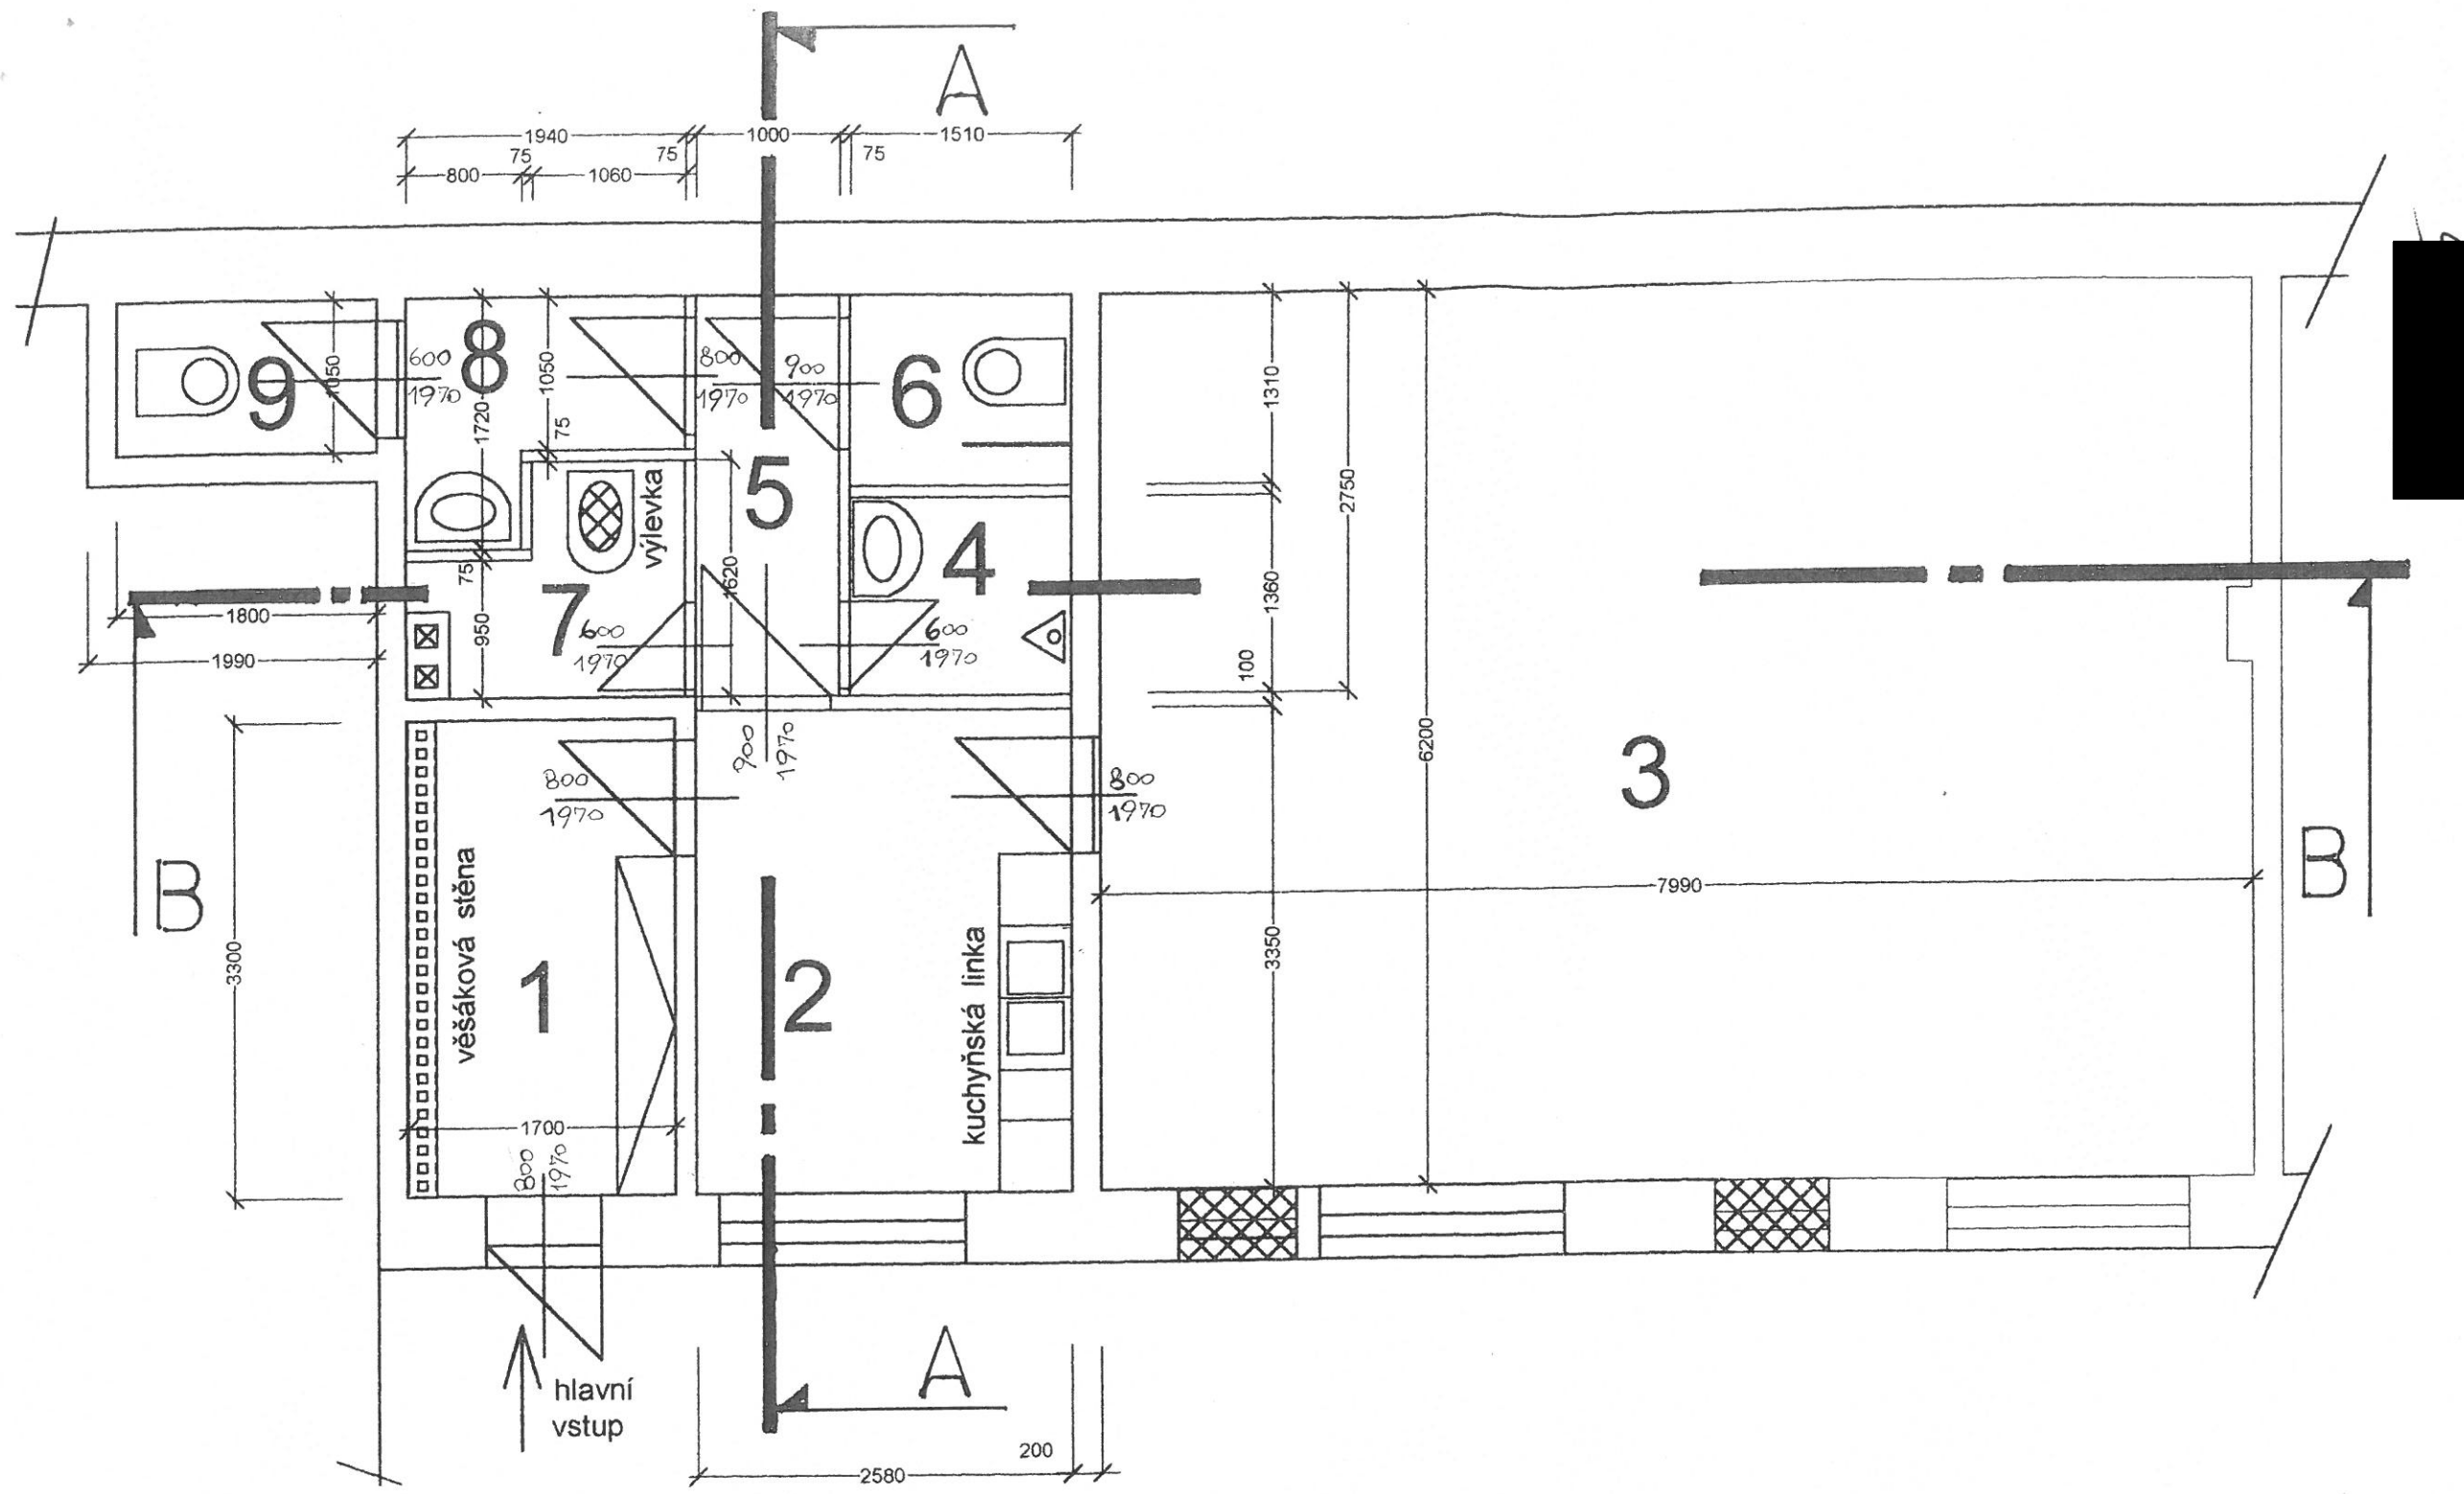

kreslil:	A. Matoušek, aut. tech.				projektant:	A. Matoušek, aut. tech.		
investor:	MČ Praha-Klánovice				místo:	Medinská 160, Klánovice		
stavba:	STAVEBNÍ ÚPRAVY Klub důchodců stavební část				zak. číslo:	2060800		1: 50
					2 A 4	11/2000		
popis:	nový stav - dispozice a zaměření				č. výkr.:	4		