


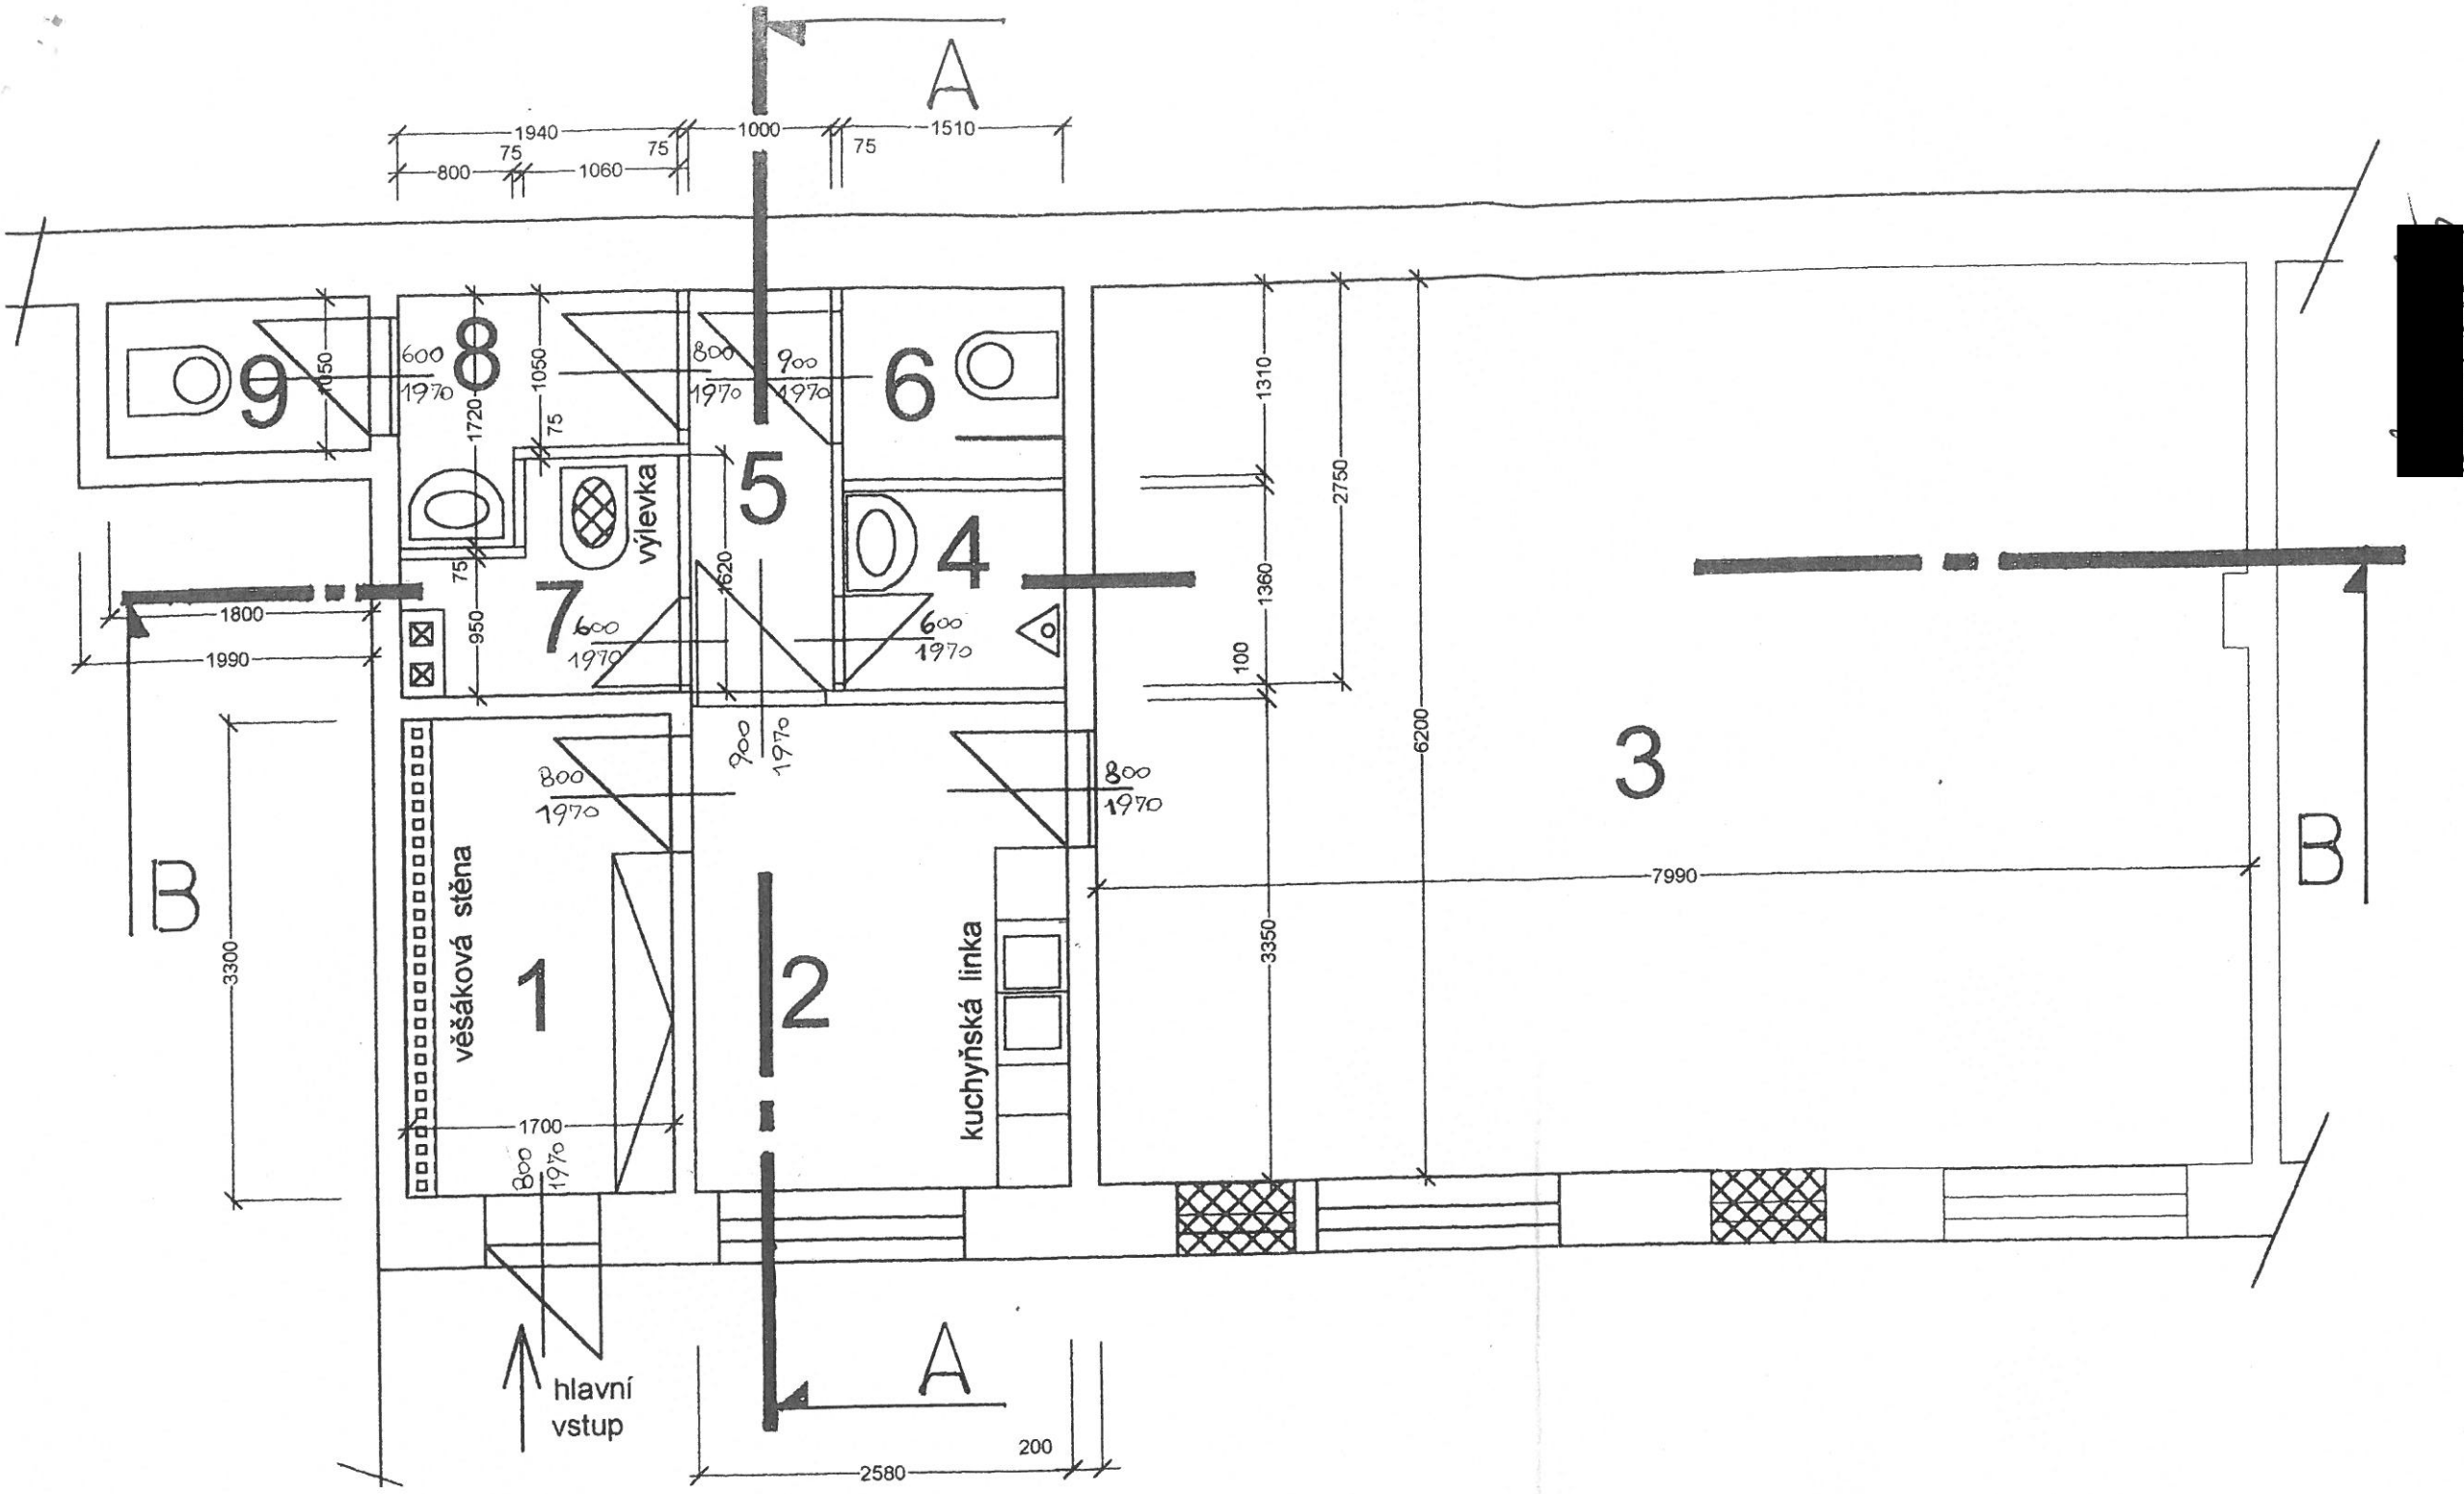

kreslí:	A. Matoušek, aut. tech.	projektant:	A. Matoušek, aut. tech.		
investor:	MČ Praha-Klánovice	místo:	Medinská 160, Klánovice		
stavba:	STAVEBNÍ ÚPRAVY Klub důchodců stavební část	zak. číslo:	2060800		
		2 A 4	11/2000	1: 50	
popis:	nový stav - dispozice a zaměření			č. výkr.: 4	