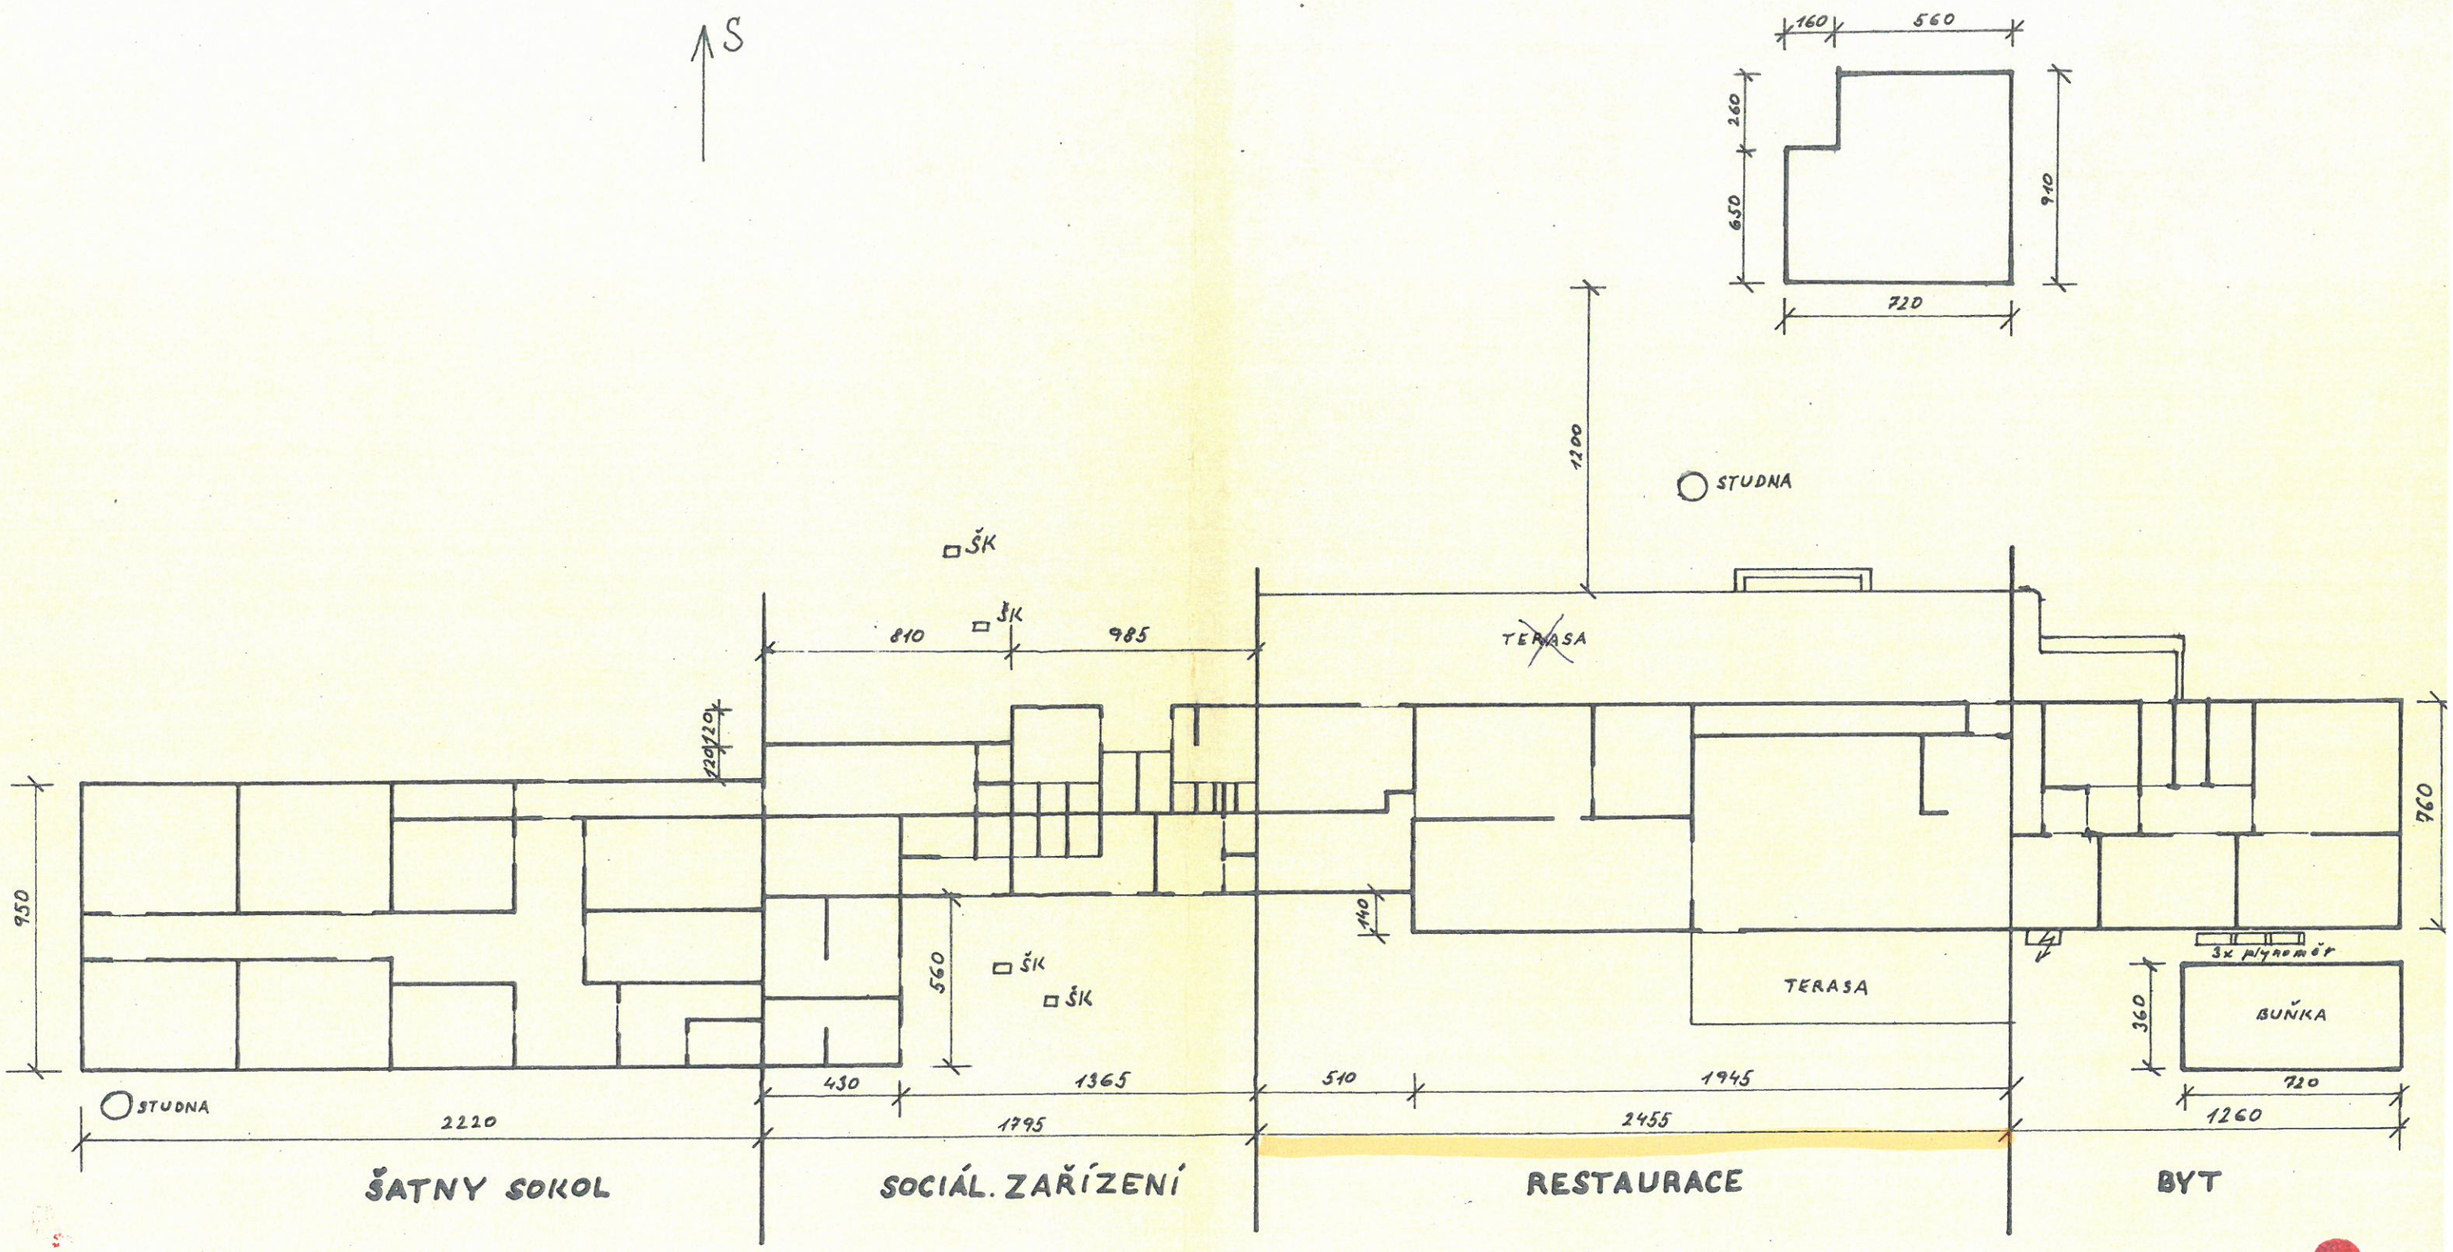

2

ING. JAROŠ

PRAHA - KLÁNOVICE
MÍSTNÍ ÚŘAD

AREÁL STAVEB KOUPALIŠTĚ

2 A4
10/1992
SKUT. STAV

SITUACE

1:200 1