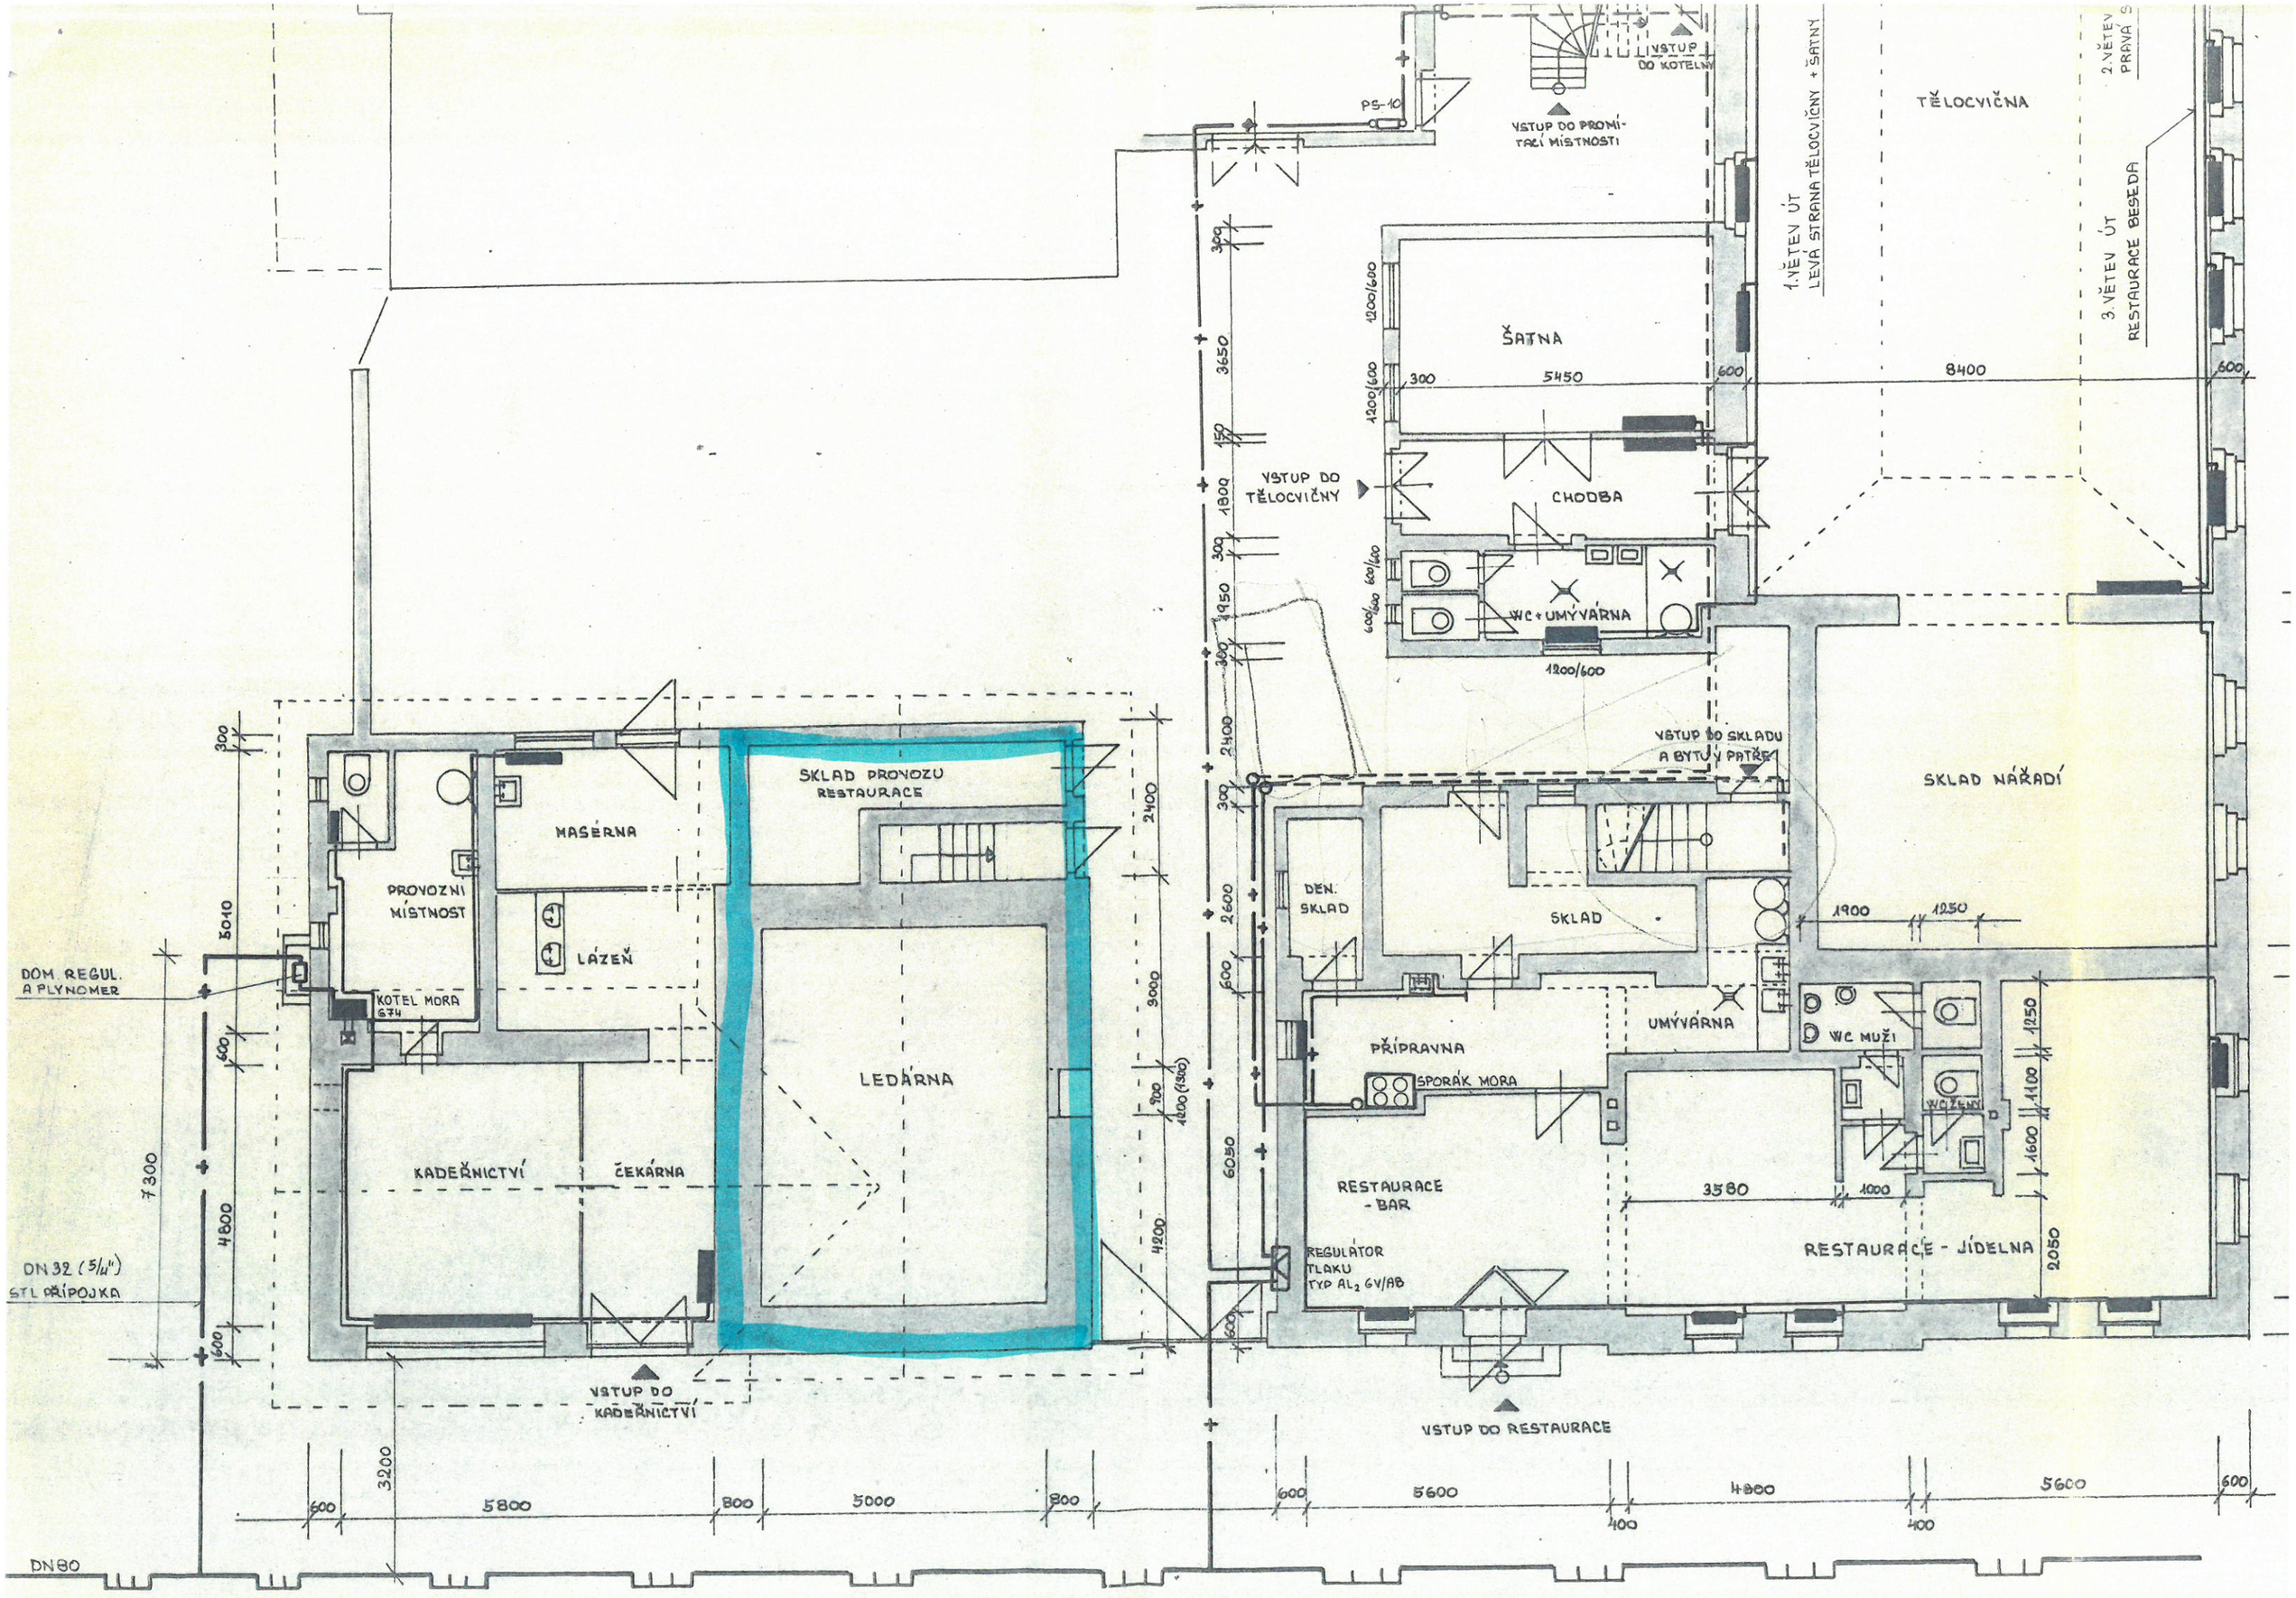
VSTUP DO KOTELNY
VSTUP DO PROMÍTACÍ MÍSTNOSTI
PS-10
TĚLOCVIČNA
1.VĚTEV ÚT
LEVÁ STRANA TĚLOCVIČNY + ŠATNY
2.VĚTEV
PRAVÁ S
3.VĚTEV ÚT
RESTAURACE BESEDA
ŠATNA
5450
8400
CHODBA
VSTUP DO TĚLOCVIČNY
WC + UMÝVÁRNA
1200/600
VSTUP DO SKLADU A BYTU V PATŘE
SKLAD NÁŘADÍ
SKLAD PROVOZU RESTAURACE
MASÉRNA
PROVOZNÍ MÍSTNOST
LÁZEŇ
KOTEL MORA 674
DOM. REGUL. A PLYNOMER
LEDÁRNA
KADEŘNICTVÍ
ČEKÁRNA
DN 32 (5/4")
STL PŘÍPOJKA
VSTUP DO KADEŘNICTVÍ
DEN. SKLAD
SKLAD
PŘÍPRAVNA
SPORÁK MORA
UMÝVÁRNA
WC MUŽI
WC ŽENY
RESTAURACE - BAR
REGULÁTOR TLAKU TYP AL2 GV/AB
RESTAURACE - JÍDELNA
VSTUP DO RESTAURACE
DN80