



SITUACE ŠIRŠÍCH VZTAHŮ
M 1:1000




1:1 000

SITUACE
M 1:250


1020/1 5157

Y=723920m
X=1044400m


Y=723860m
X=1044400m

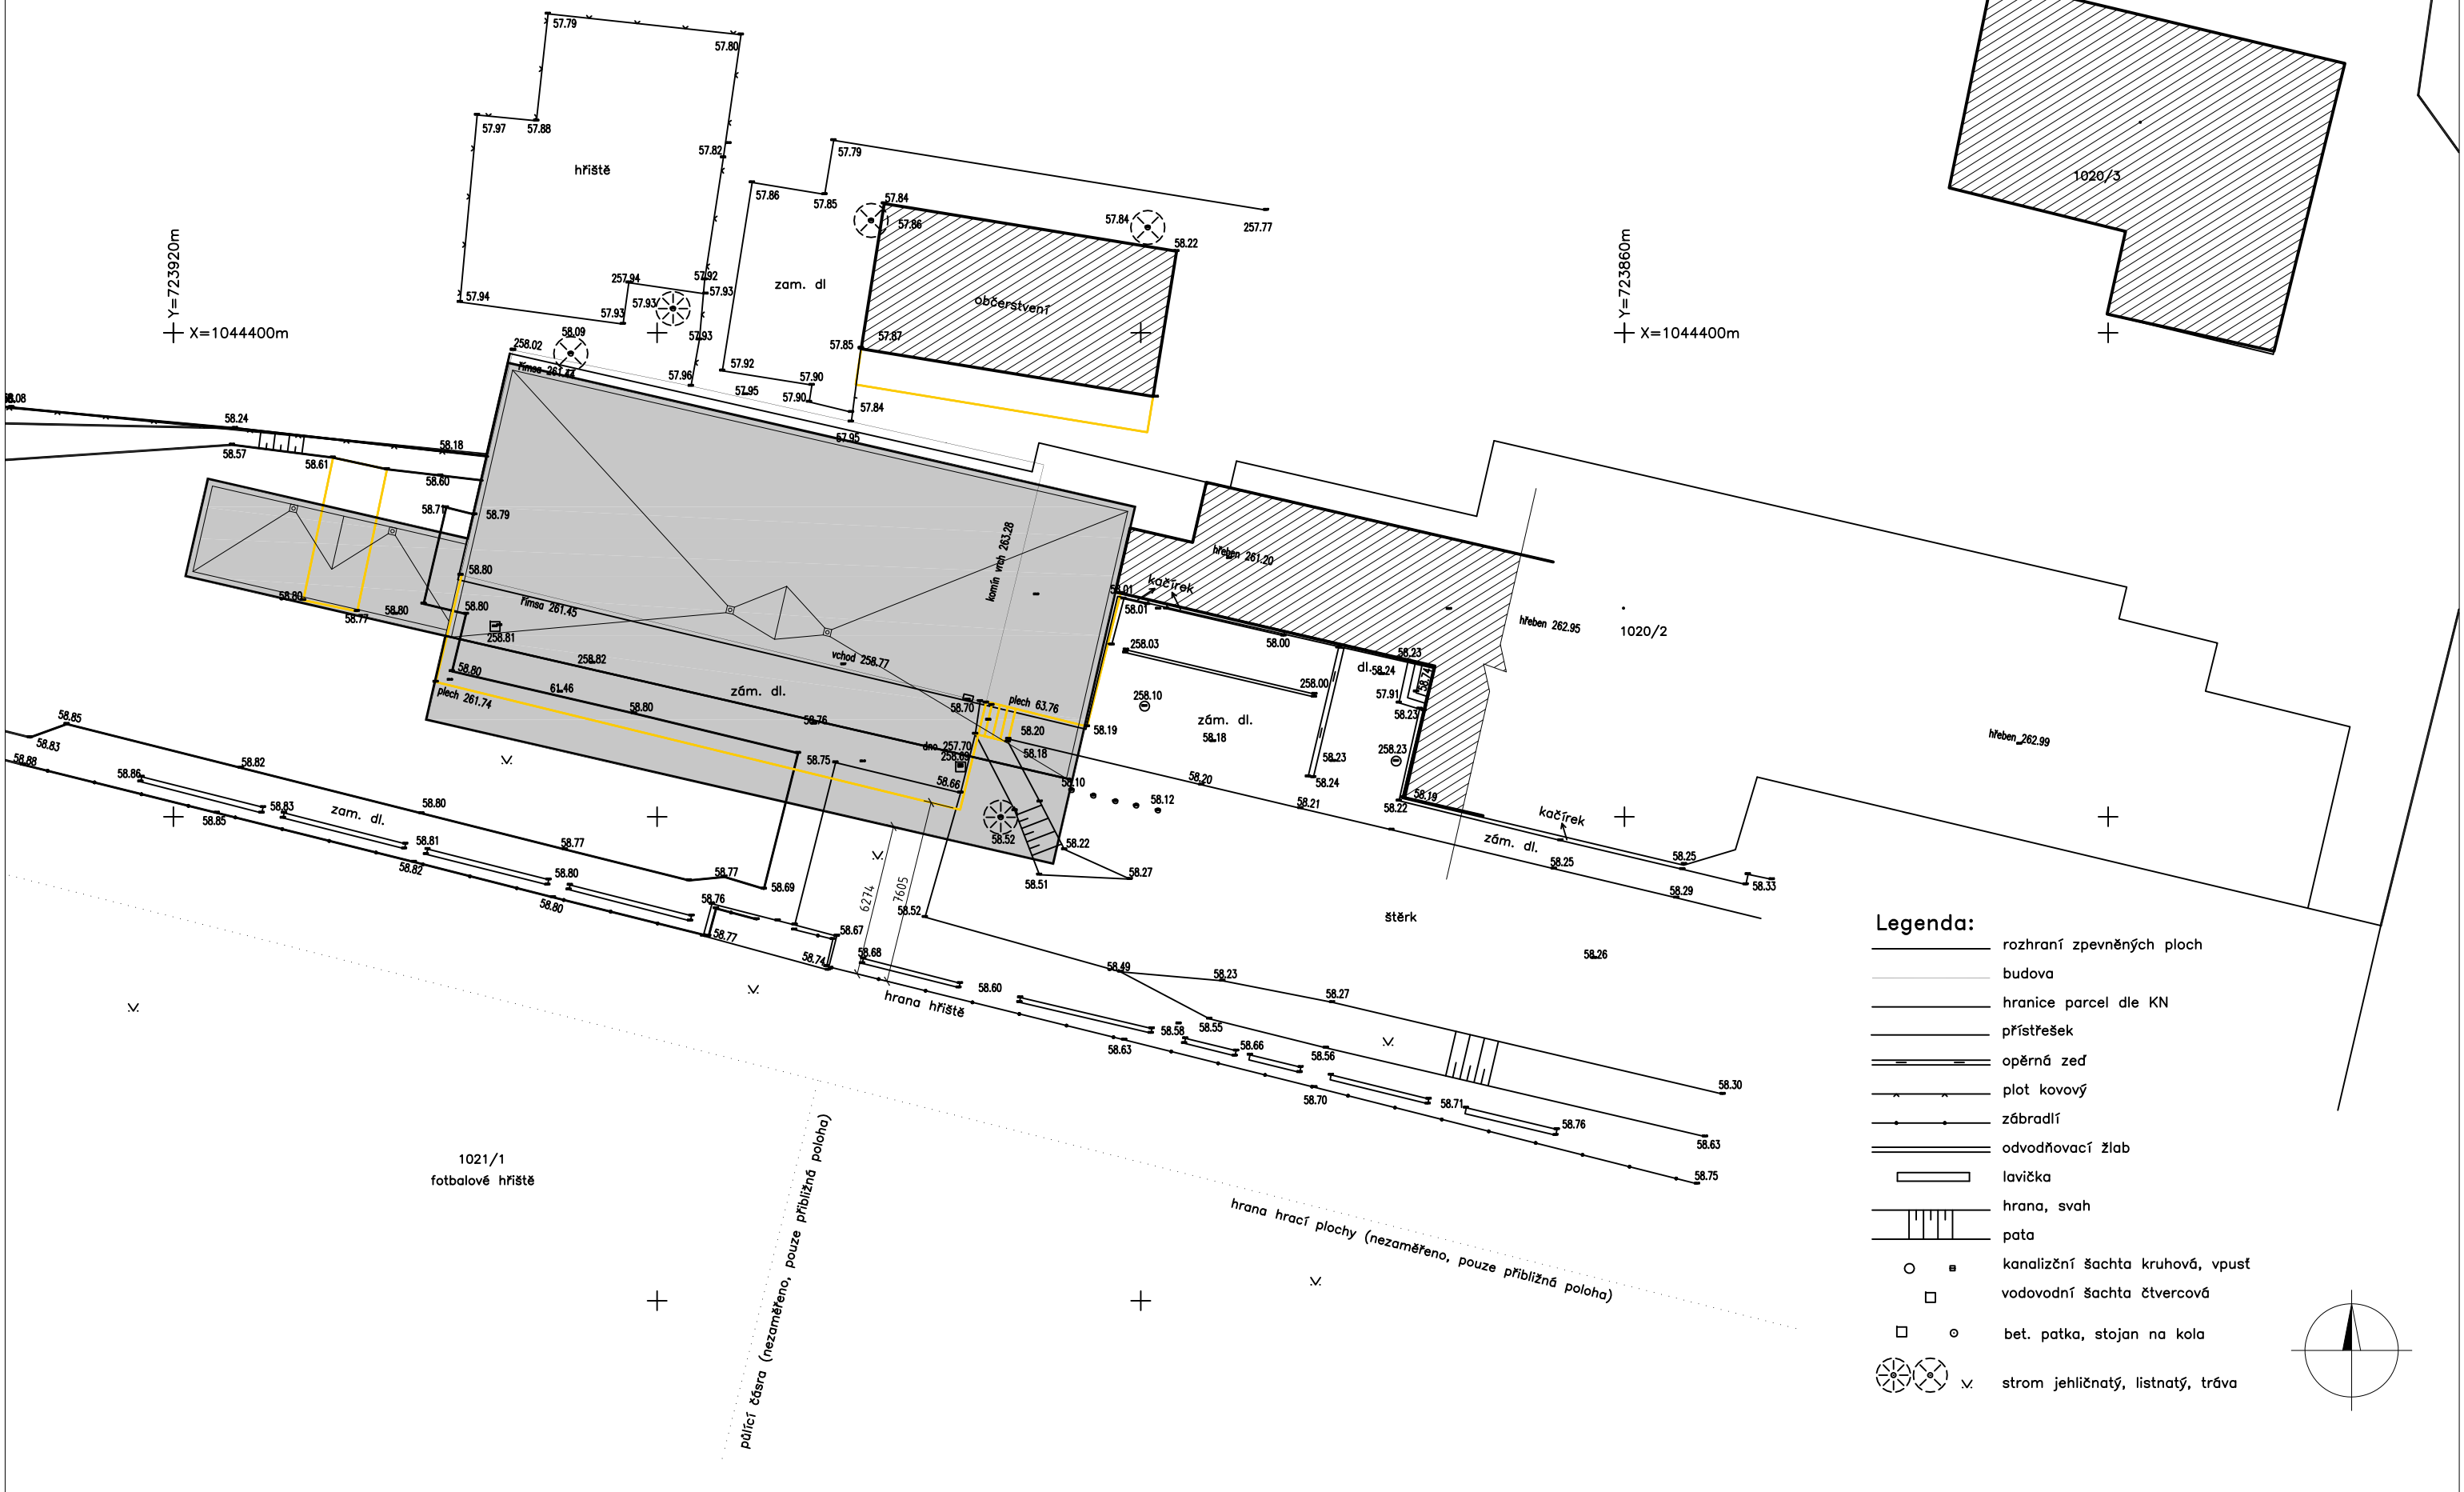

- Legenda:**
- rozhraní zpevněných ploch
 - budova
 - hranice parcel dle KN
 - přístřešek
 - opěrná zeď
 - plot kovový
 - zábradlí
 - odvodňovací žlab
 - lavička
 - hrana, svah
 - pata
 - kanalizční šachta kruhová, vpust
 - vodovodní šachta čtvercová
 - bet. patka, stojan na kola
 - strom jehličnatý, listnatý, tráva

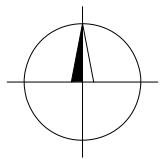

PŮDORYS 2NP
M 1:100

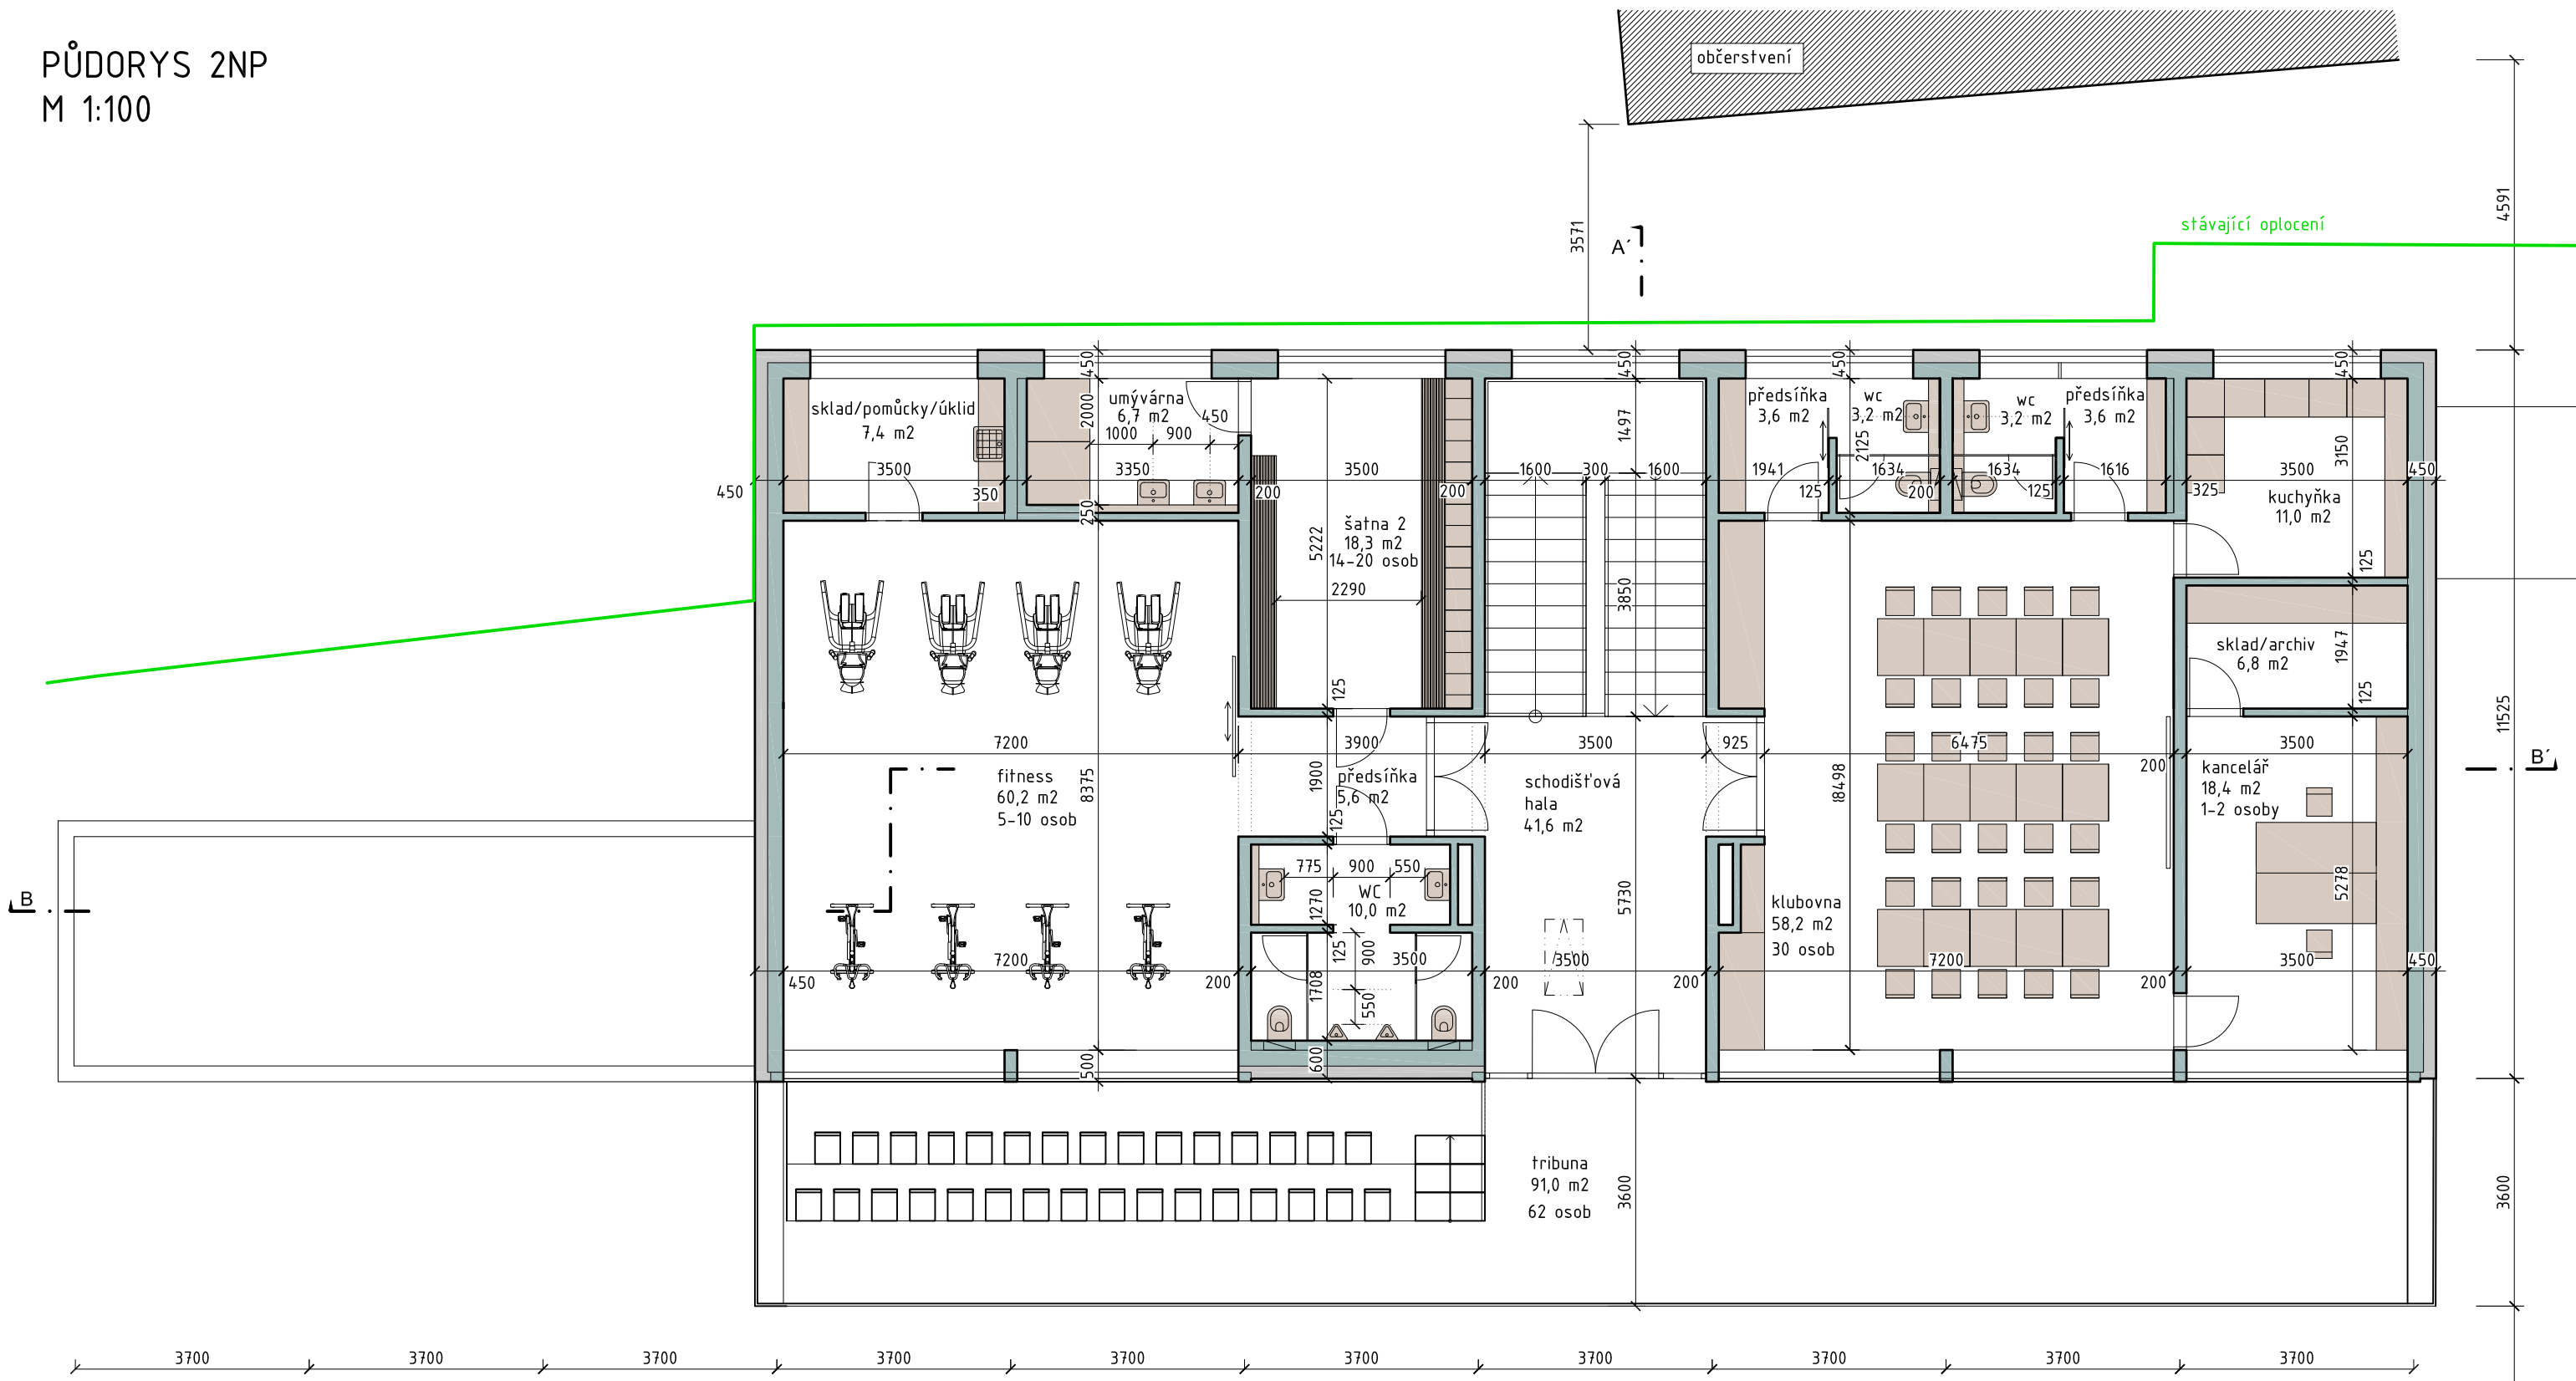


počet osob interier 2.np
 15 osob
 15 osob
 5-10 osob
 1-2 osob
 1-2 osoby
 30 osob

 67-74 osob


počet osob exteriér tribuna
 62 osob (sezení)

zastavěná plocha cca 447,5 m²
 užitná plocha cca 257 m²
 hrubá podlažní plocha cca 310 m²

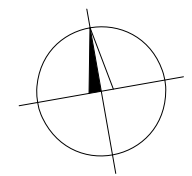


hrana hřiště

DEMOLICE
M 1:100

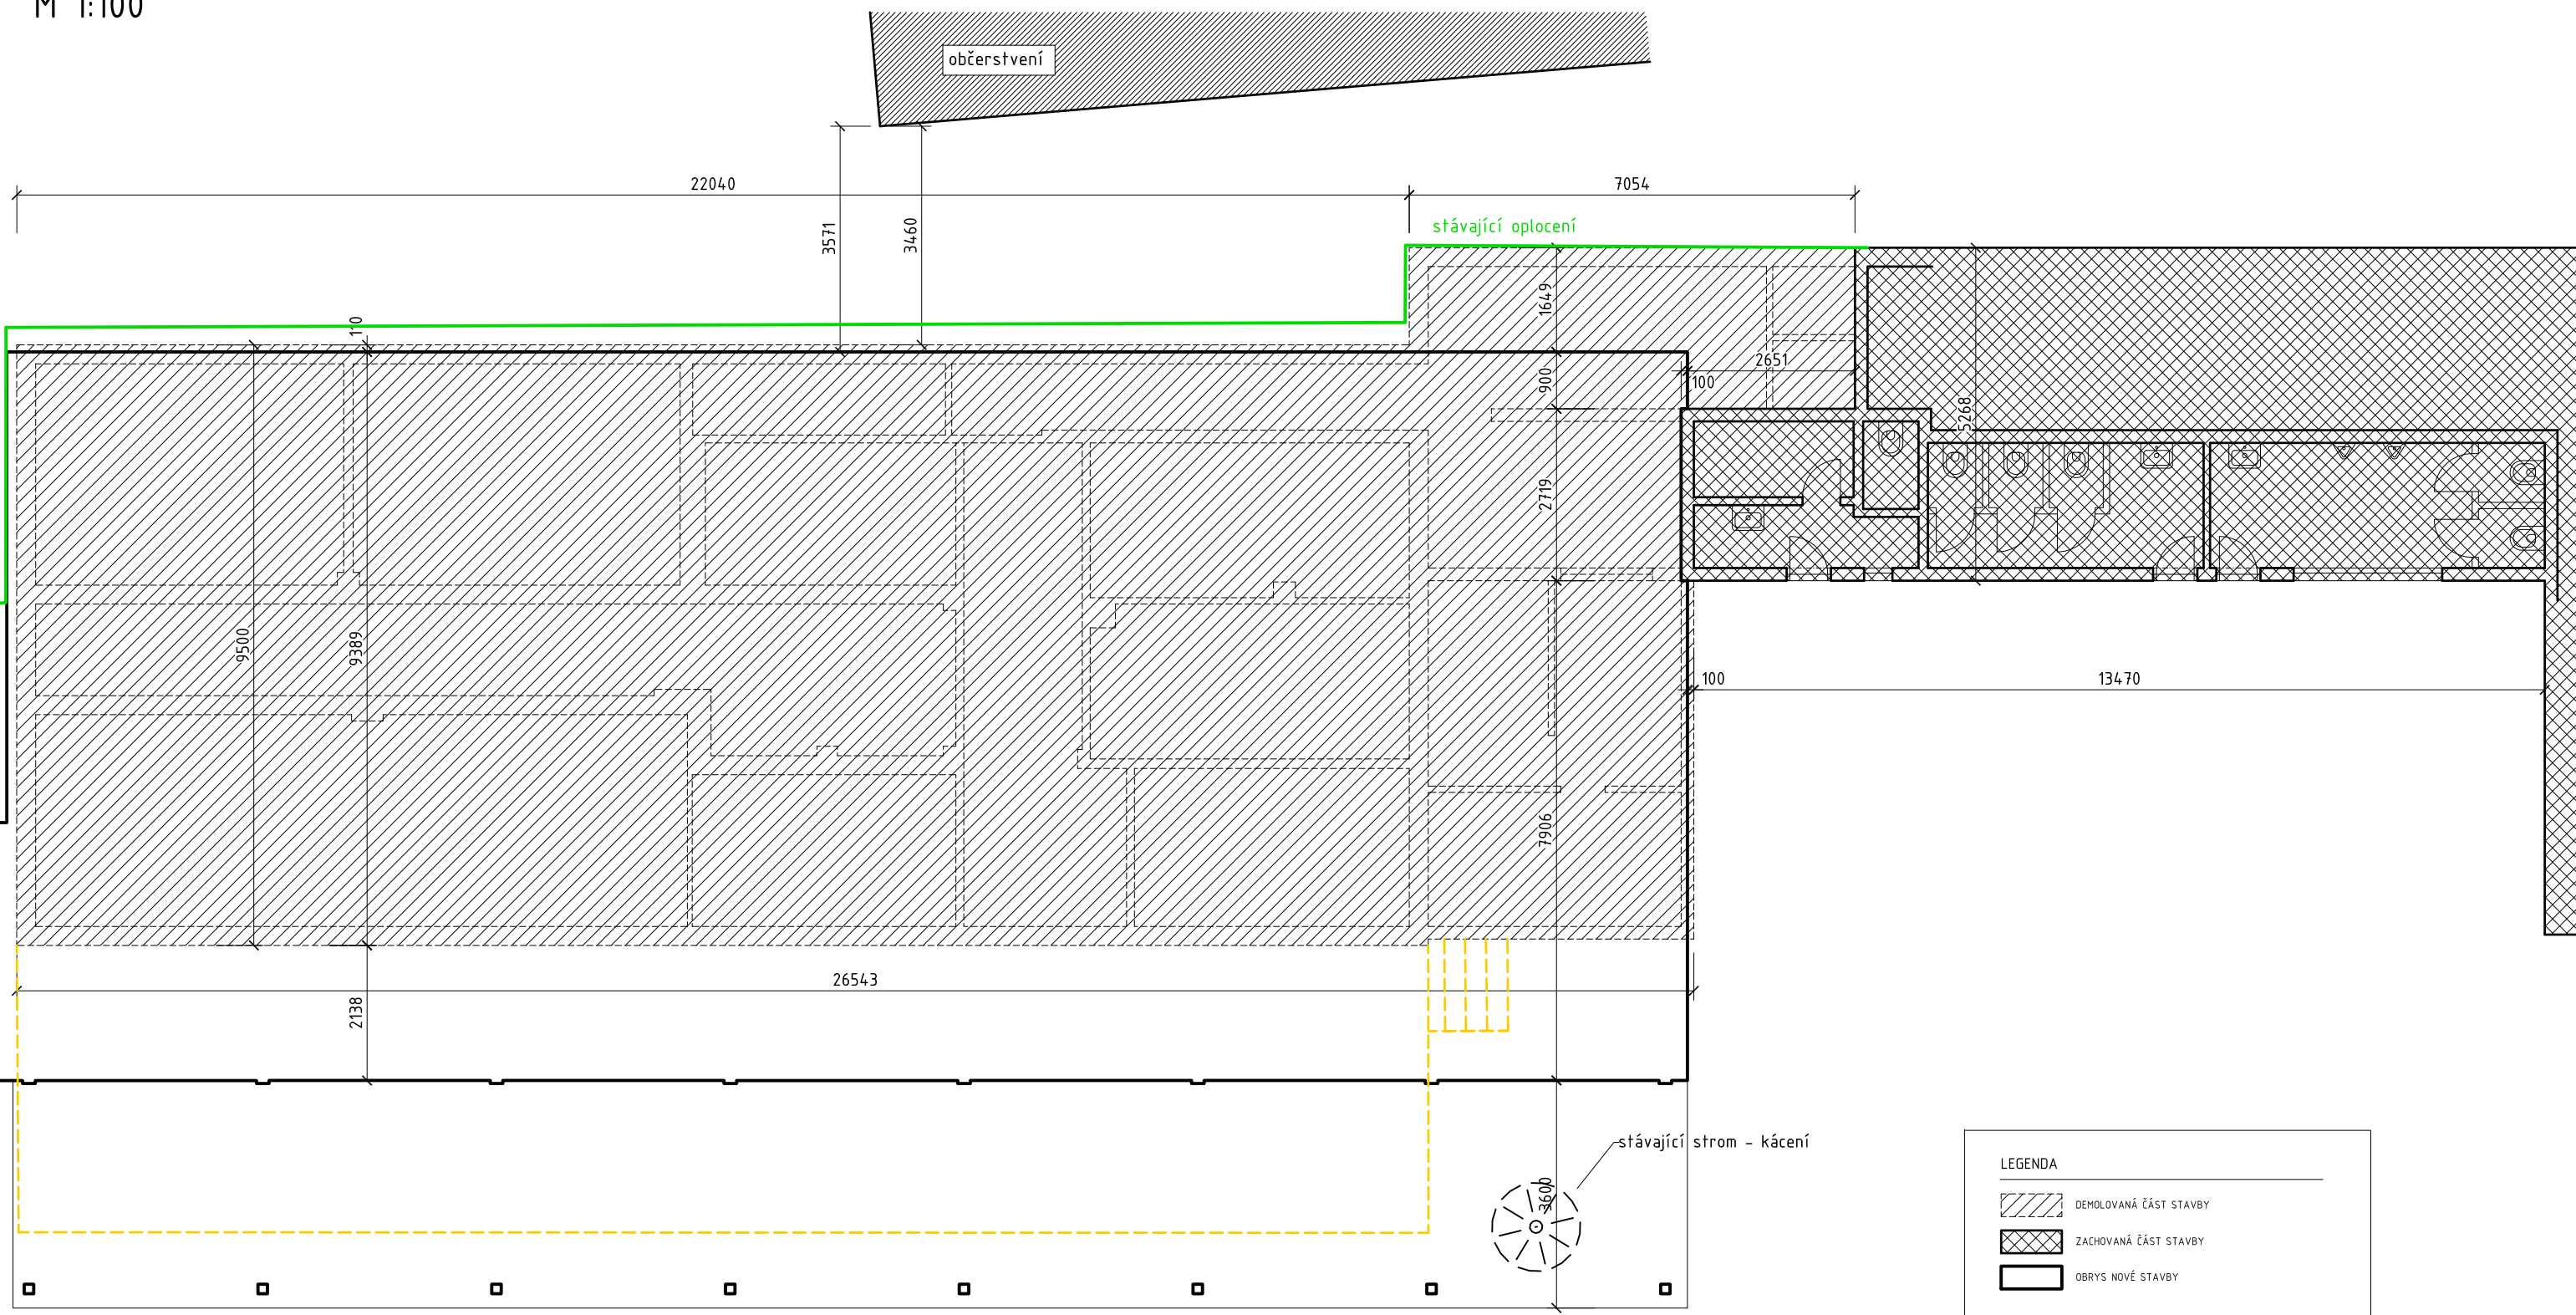


LEGENDA


- DEMOLOVANÁ ČÁST STAVBY
- ZACHOVANÁ ČÁST STAVBY
- OBRYSNOVÉ STAVBY

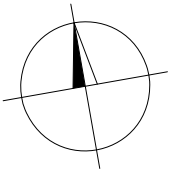


ŘEZ A-A'
M 1:100

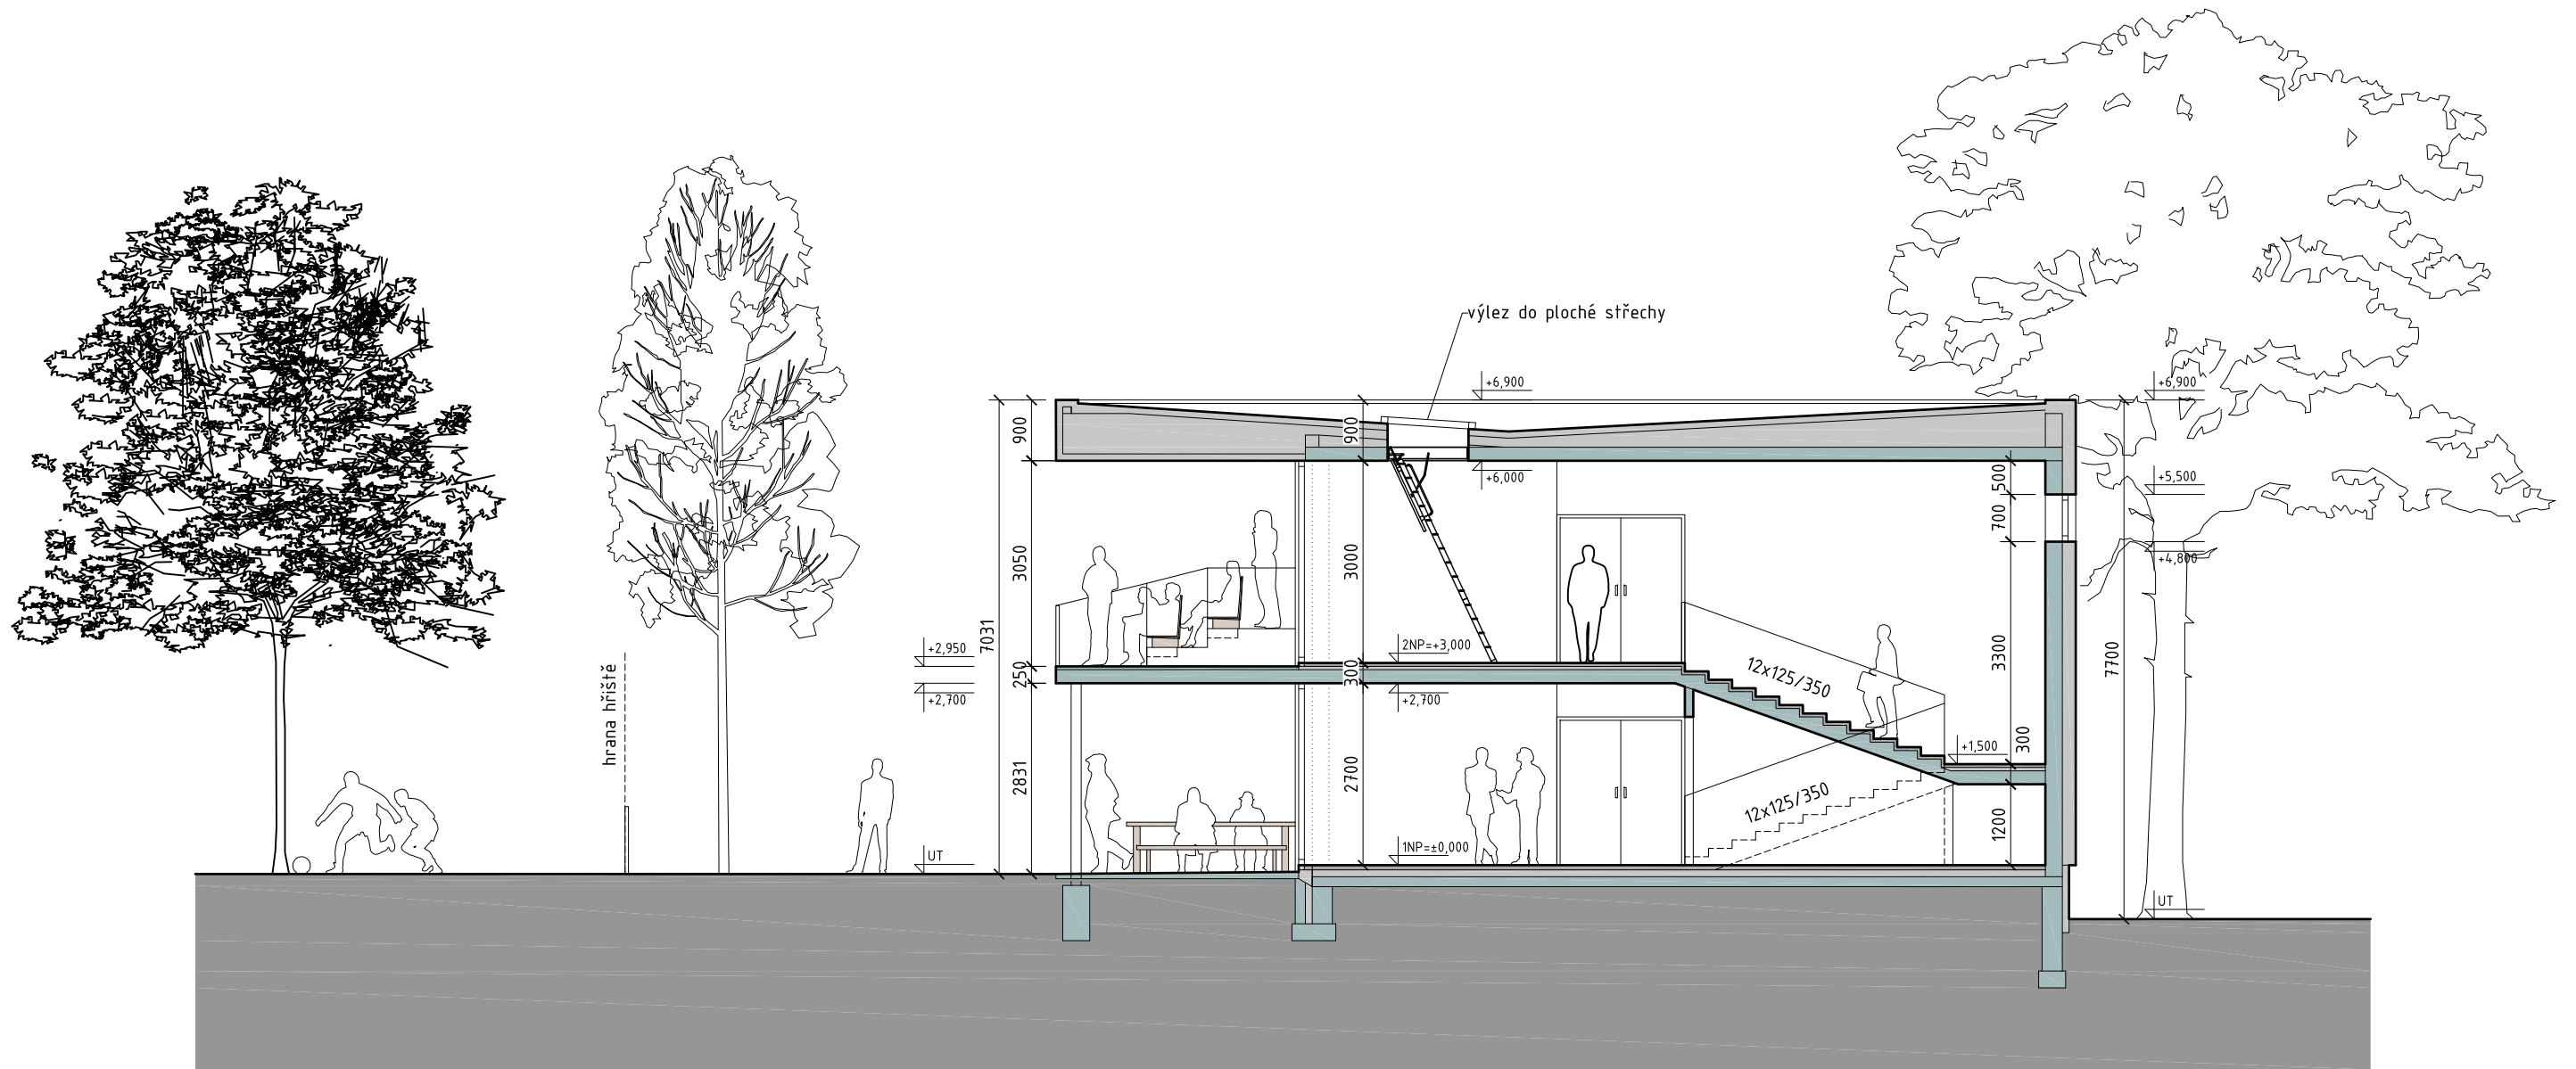


ŘEZ B-B'
M 1:100

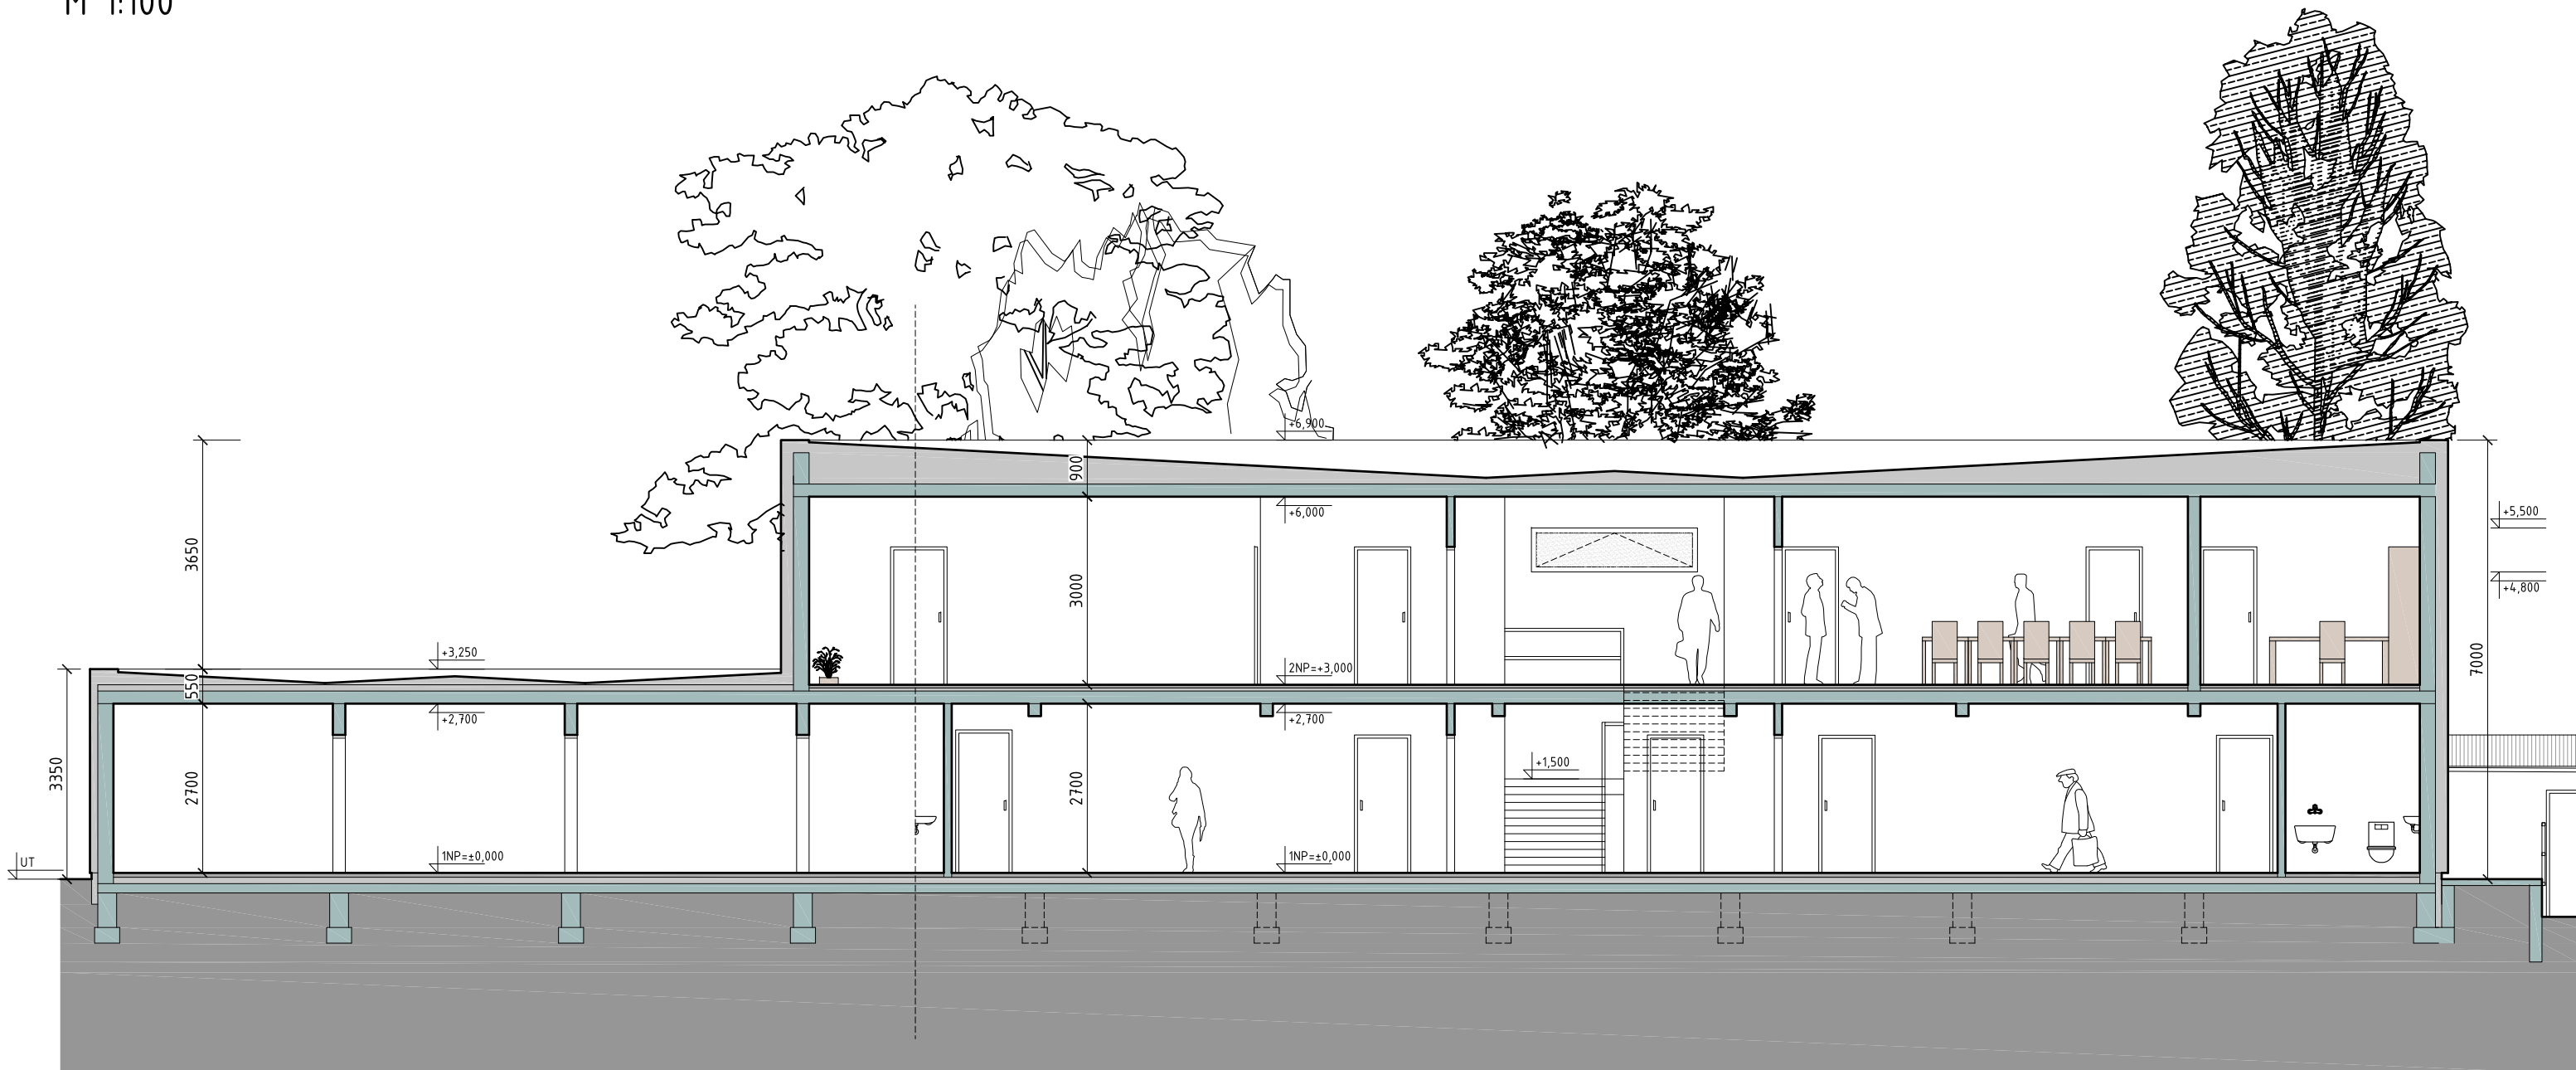


POHLED OD ZÁPADU
M 1:100

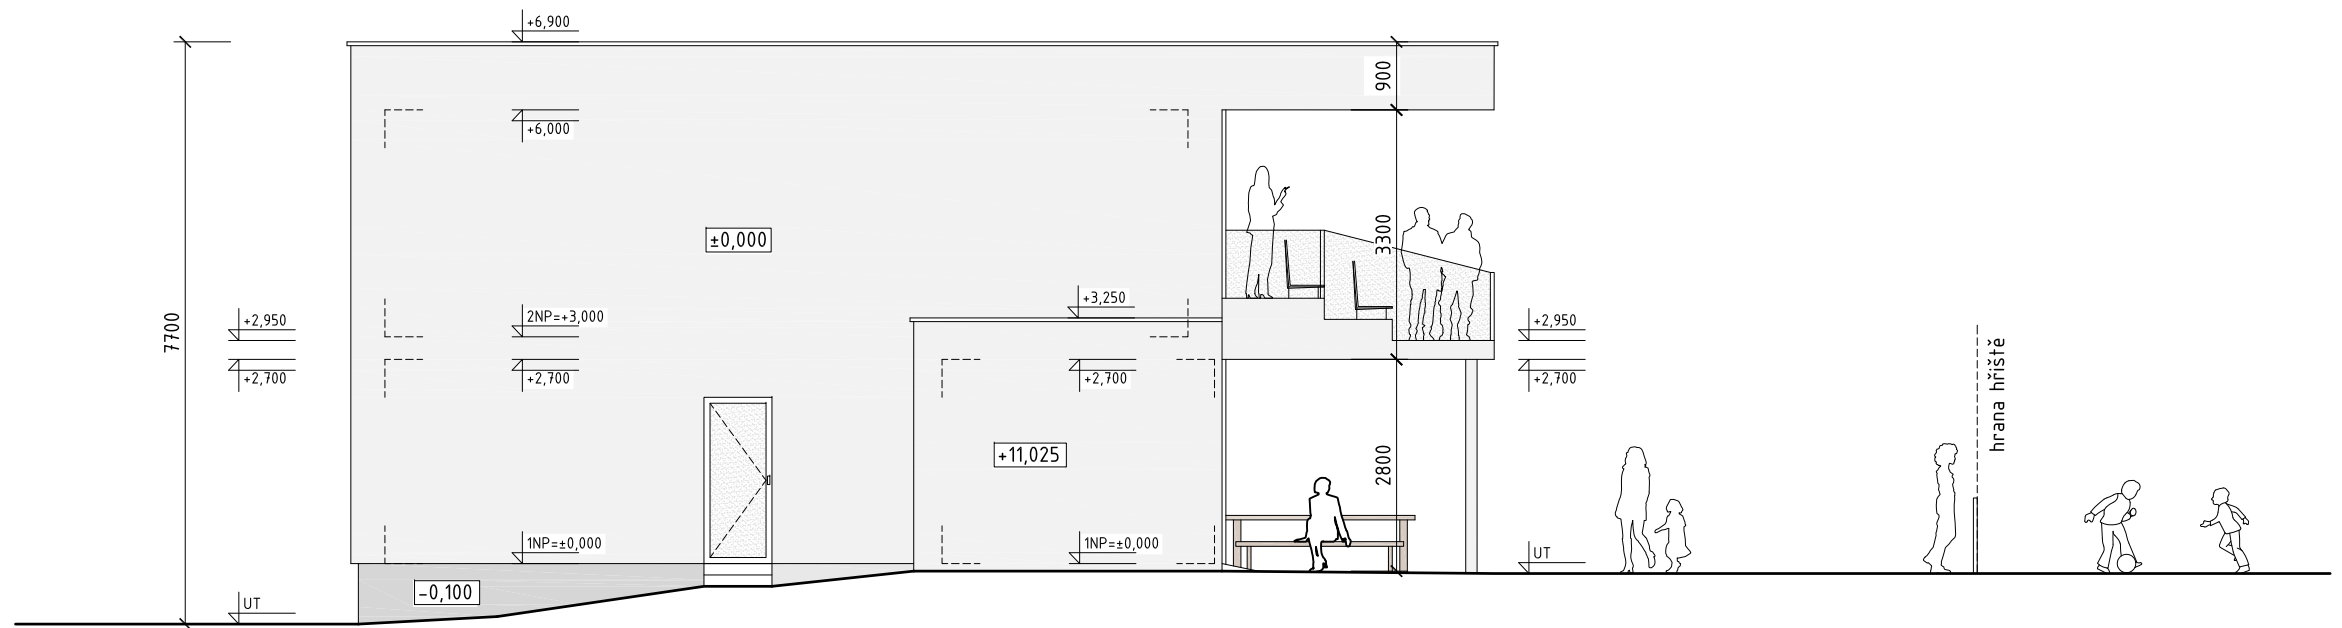

POHLED OD JIHU
M 1:100

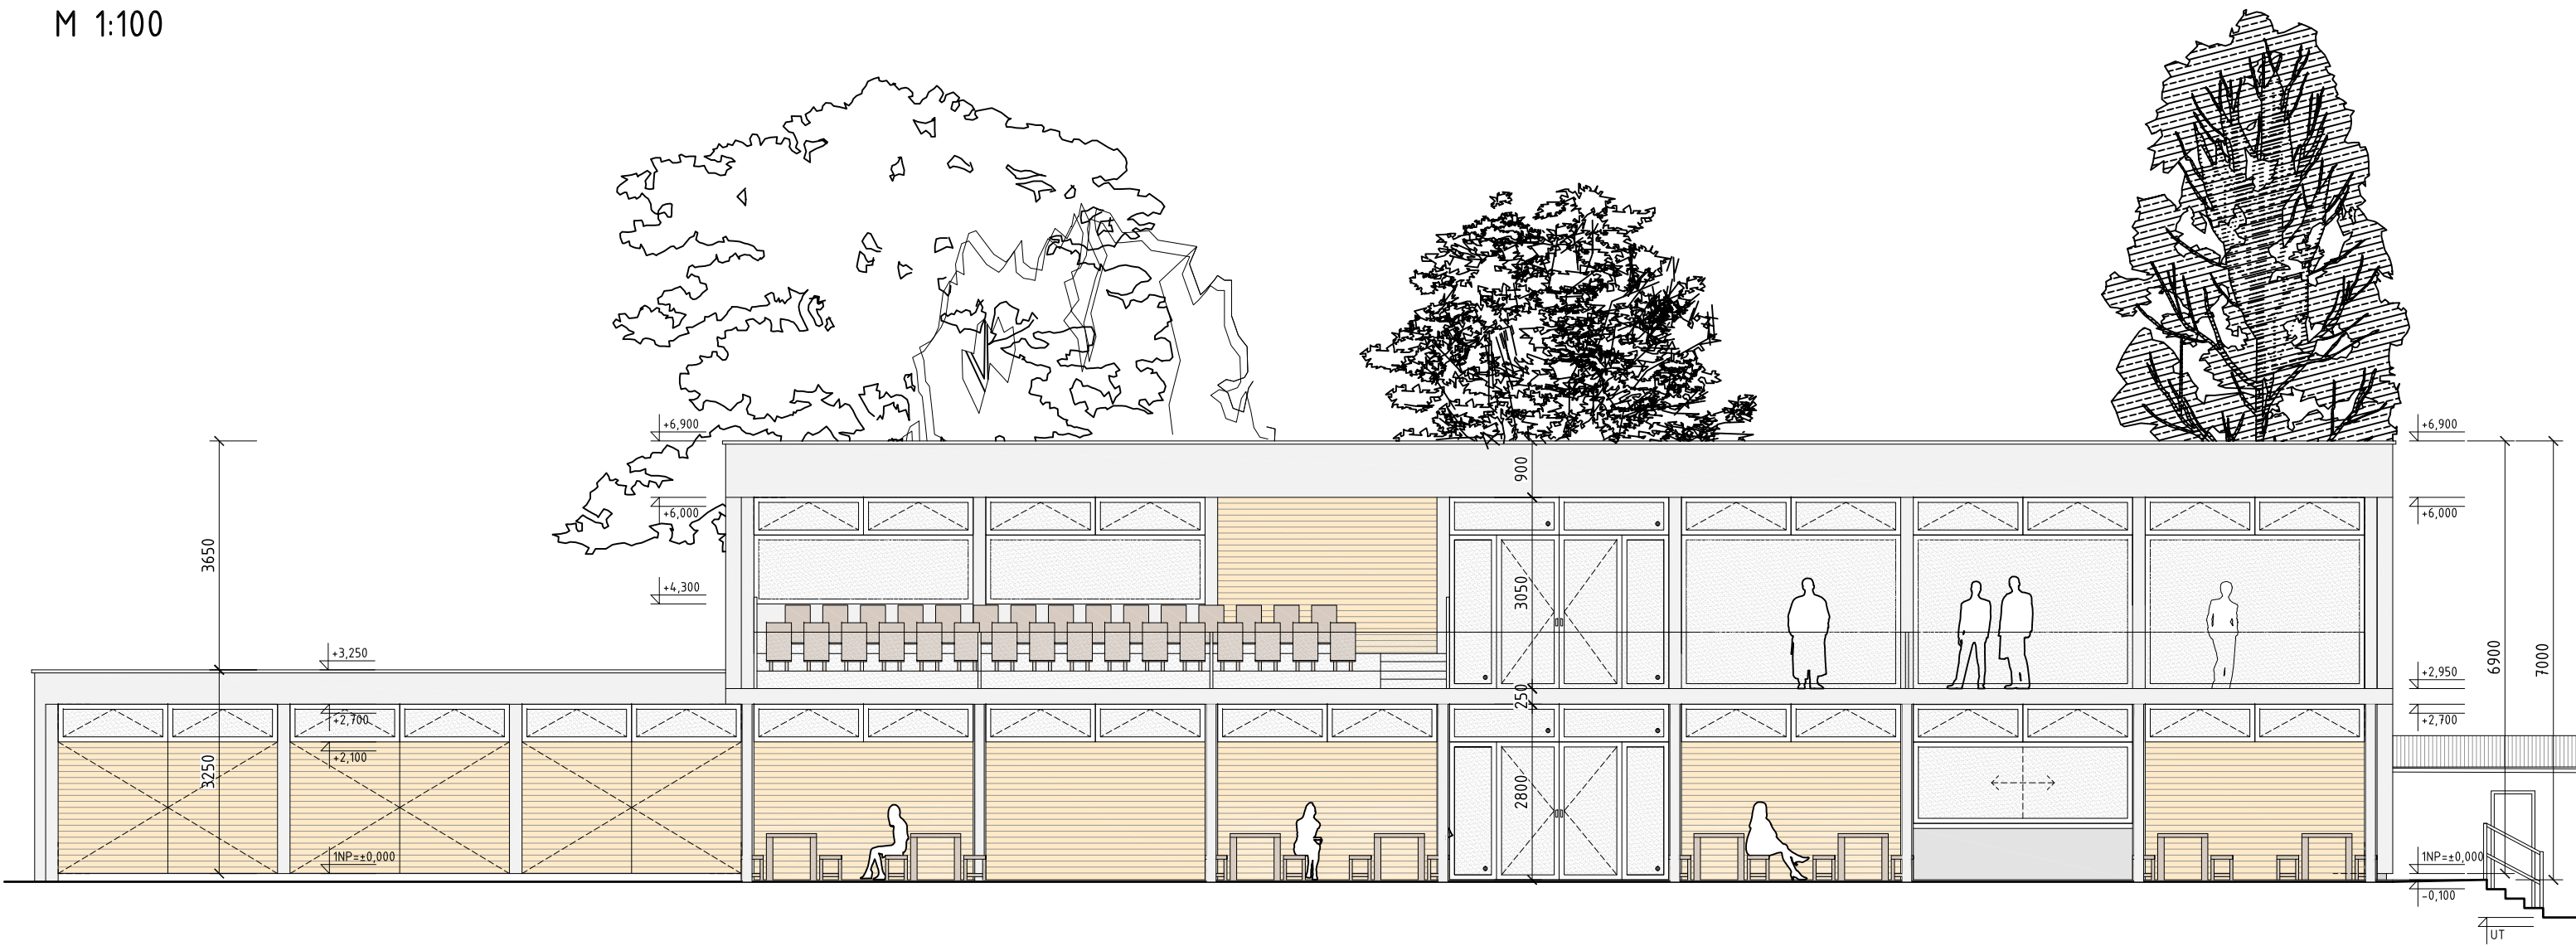

POHLED OD VÝCHODU
M 1:100

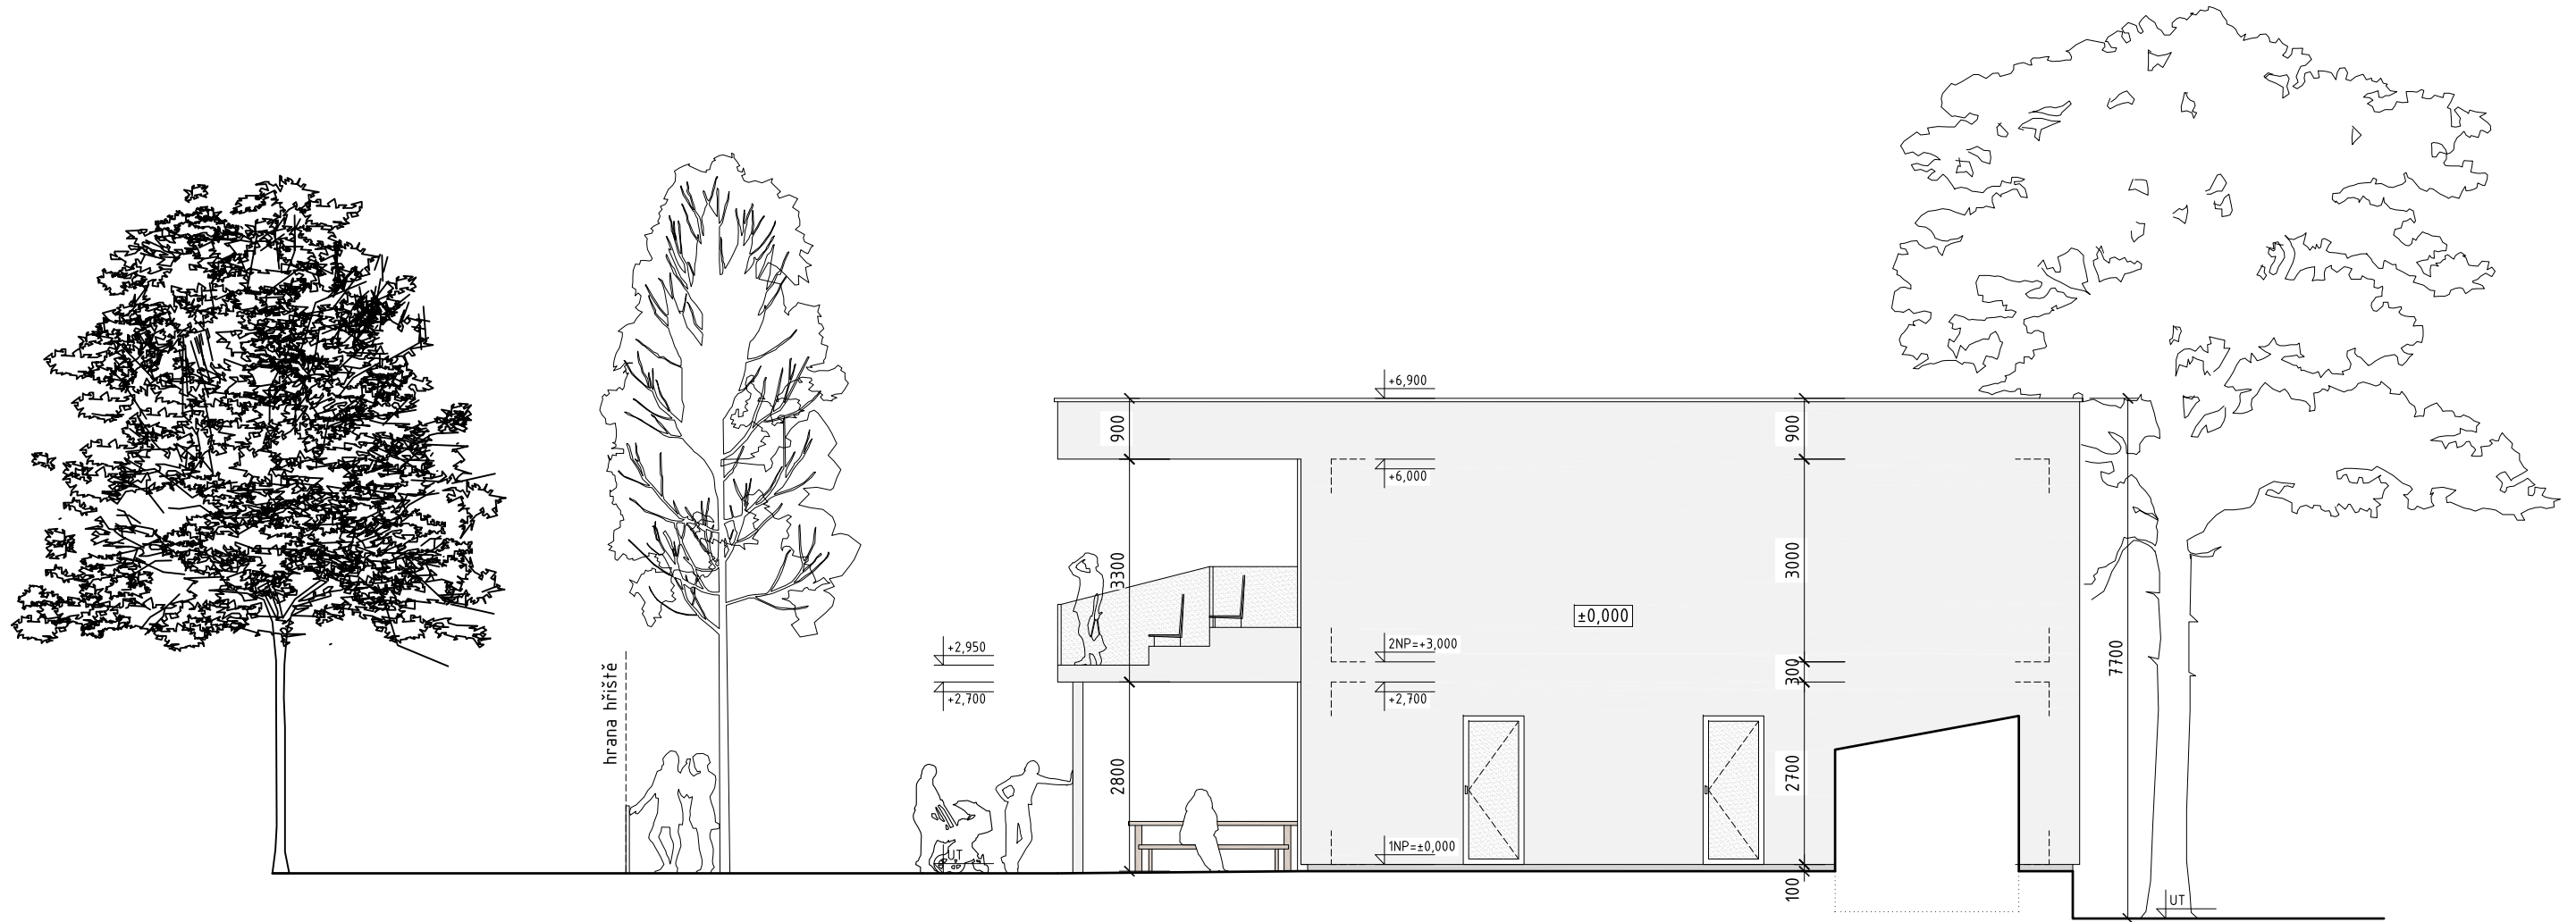



Vizualizace má informativní charakter a nemusí být v přesném souladu s výkresovou částí



Vizualizace má informativní charakter a nemusí být v přesném souladu s výkresovou částí