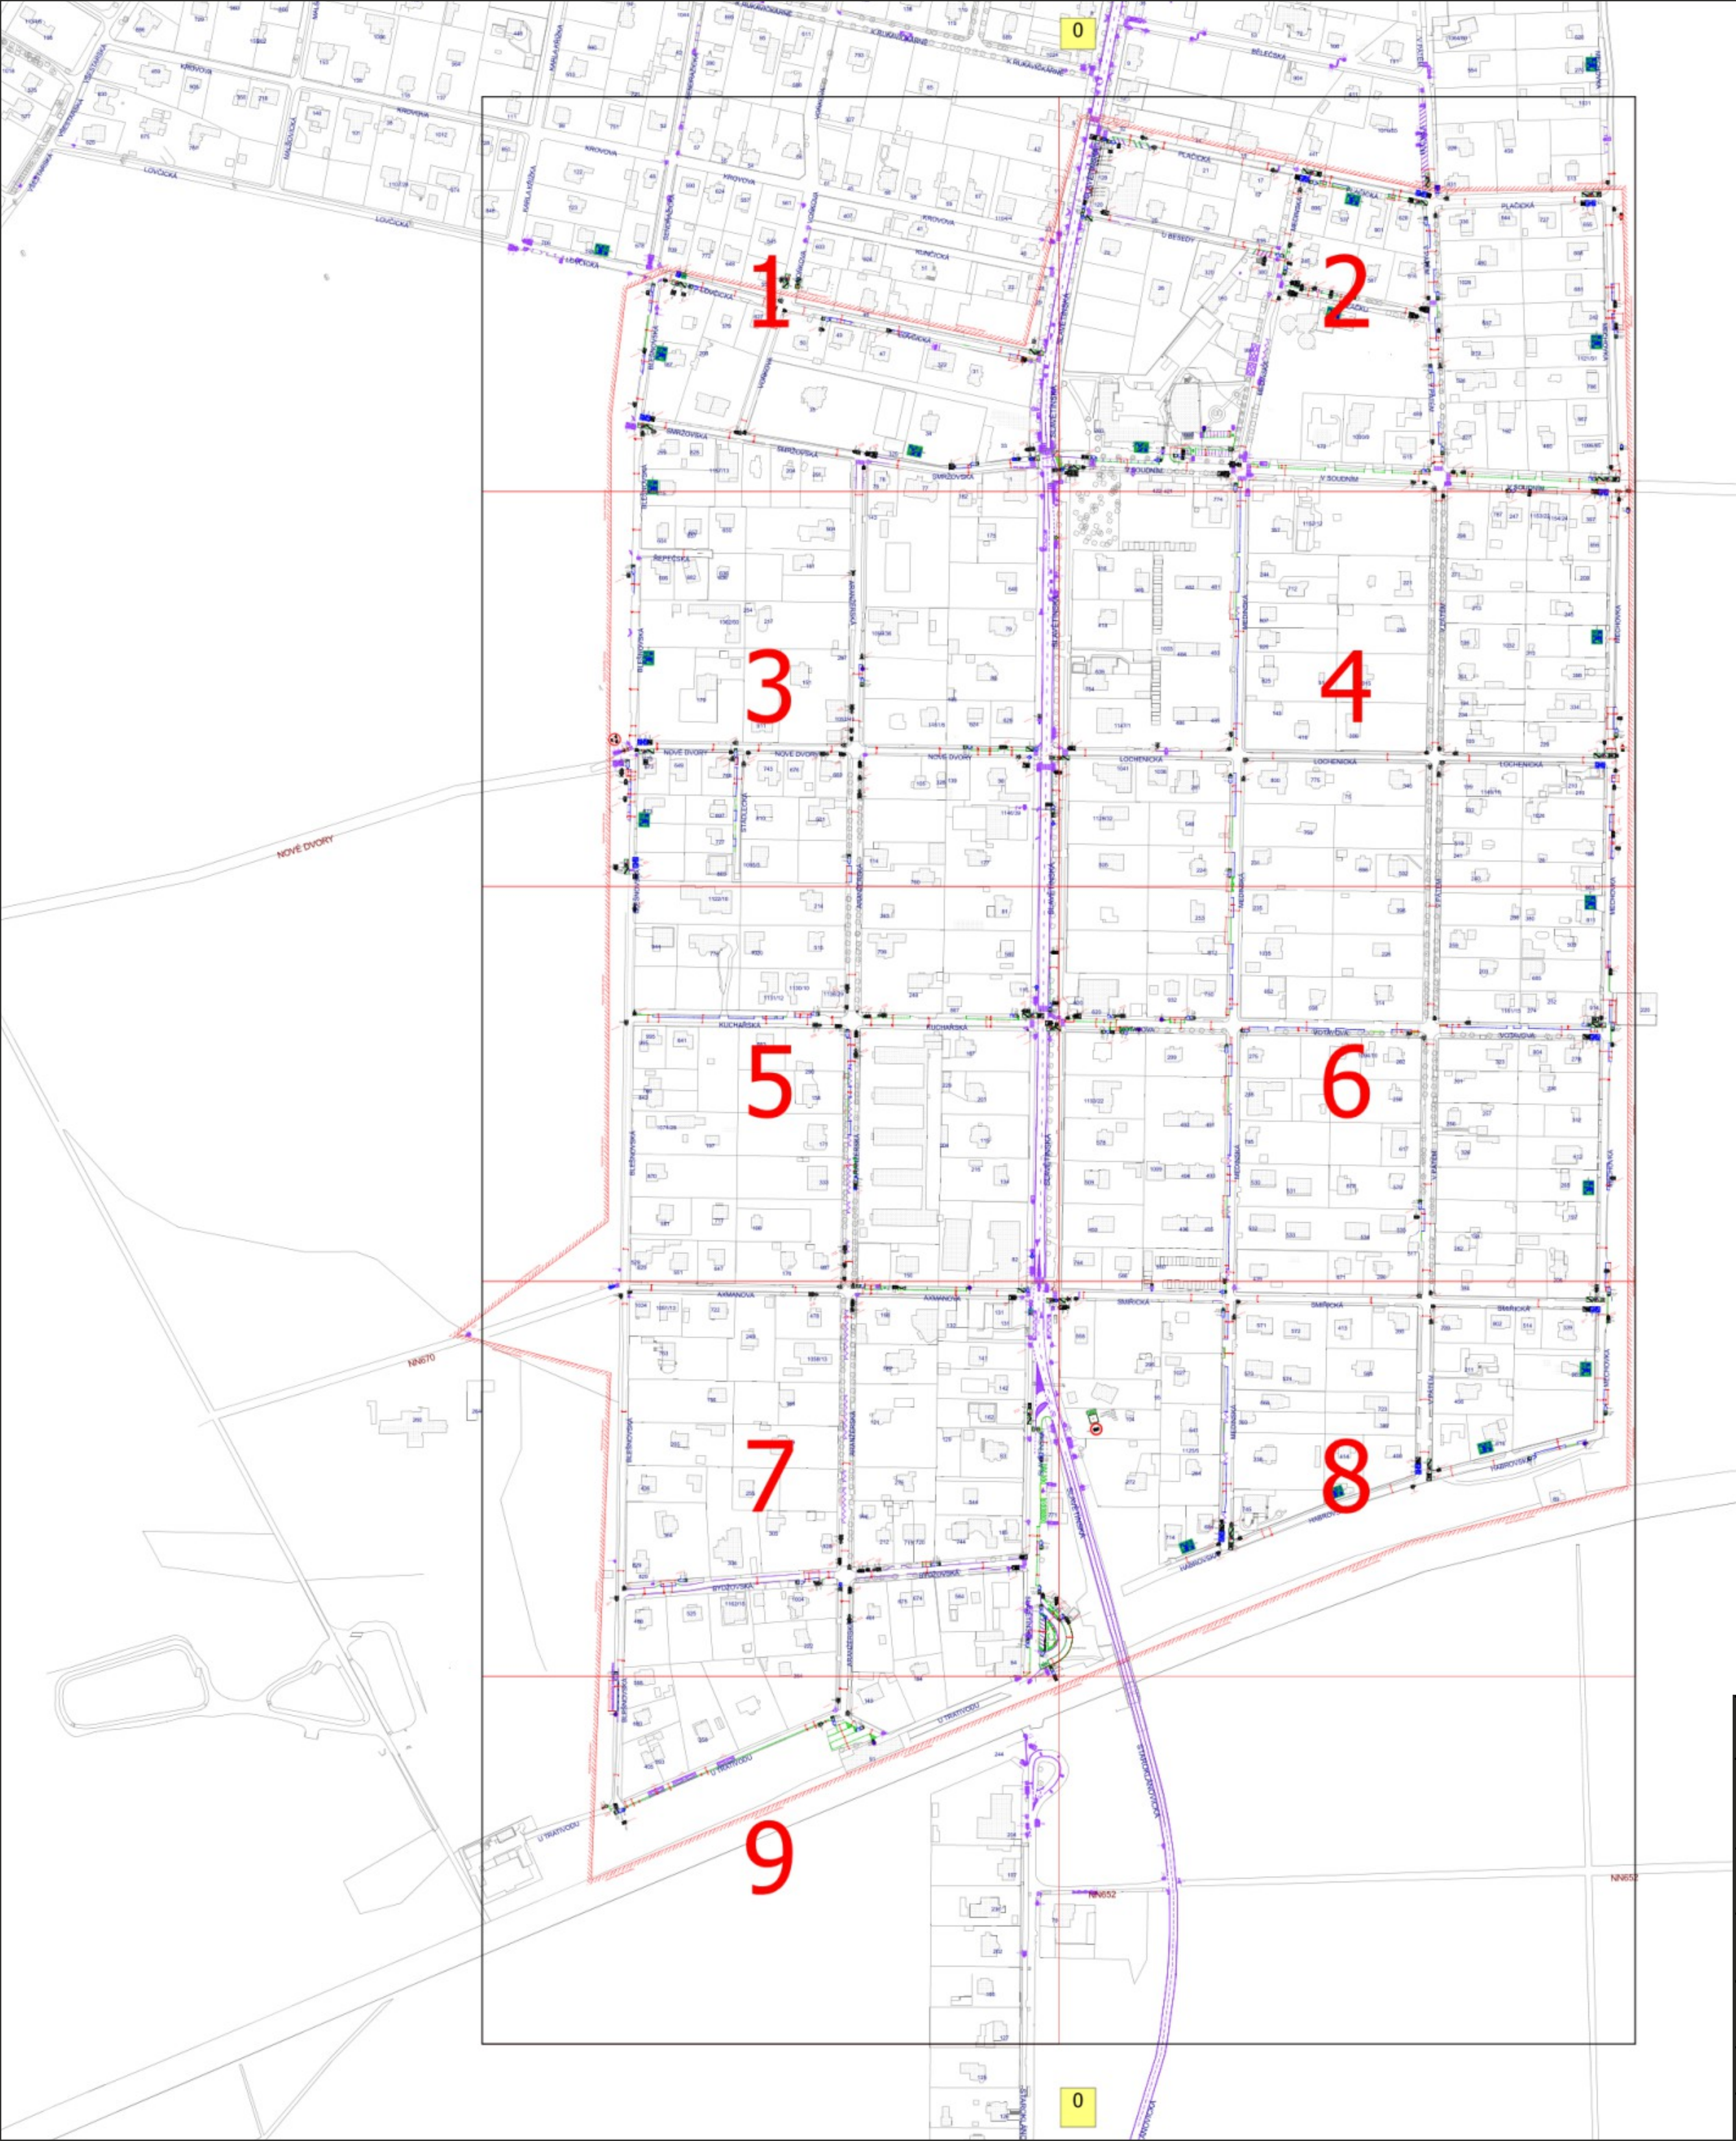

⊗	Nový sloupek
⊗	Stávající sloupek s novým dopravním značením, nástavec
⊗	Stávající sloupek
⊗	Stávající sloupek rušený, nebo s novým dopravním značením
⊗	Stávající svislé dopravní značení
⊗	Stávající svislé dopravní značení rušené, nebo s upravenou pozicí
⊗	Nové svislé dopravní značení
⊗	Stávající svislé dopravní značení s upravenou pozicí na sloupku
🟦	Navržené vodorovné dopravní značení – modrá barva
▭	Navržené vodorovné dopravní značení – bílá barva
🟨	Navržené vodorovné dopravní značení – žlutá barva
▭	Stávající vodorovné dopravní značení – zpravidla bílá barva

Rozšíření ZPS Praha - Klánovice

ETAPA DÍLA :	**Projekt dopravního značení pro stanovení místní úpravy**		
ŘEŠENÉ ÚZEMÍ :	**Vymezené území městské části Praha - Klánovice**		**PARÉ Č:**
OBJEDNATEL :	Technická správa komunikací hl. m. Prahy, a.s., Veletržní 1623/24 170 00 Praha 7 - Holešovice		
ZHOTOVITEL :	**M.O.Z. Consult s.r.o., Radimova 2342/36, 169 00 Praha 6** **Společnost je zapsána v obchodním rejstříku vedeném Městským soudem v Praze, oddíl C, vložka 87299**		consult M.O.Z.
VEDOUCÍ PROJEKTU :	Ing. Petr Horský	**KRESLIL :**	Ing. Martin Kábelka
MĚŘÍTKO :	1 : 500	**DATUM :**	02/2022

KROVOVA
VOŇKOVA
SLAVĚTÍNSKÁ
SENDRAŽICKÁ
KUNČICKÁ
LOVČICKÁ
BLEŠNOVSKÁ
SMRŽOVSKÁ
V SO
Hranice řešeného území
OBOUSMĚRNÁ KOMUNIKACE ŠÍŘKY 3,7 m
OBOUSMĚRNÁ KOMUNIKACE ŠÍŘKY 4 m
OBOUSMĚRNÁ KOMUNIKACE ŠÍŘKY 4,7 m
JEDNOSMĚRNÁ KOMUNIKACE ŠÍŘKY 3,5 m
JEDNOSMĚRNÁ KOMUNIKACE ŠÍŘKY 6 m
V10a neobnovovat
Xb=40 m (30 km/h)
DOPRAVNÍ OBSLUZE VJEZD POVOLEN
E13
B1
0
1
2
3

07.02.2022

0
Hranice řešeného území
Hranice řešeného území
Hranice řešeného území
Hranice řešeného území
Hranice řešeného území
PLAČICKÁ
JEDNOSMĚRNÁ KOMUNIKACE ŠÍŘKY 3,3 m
PLAČICKÁ
OBOUSMĚRNÁ KOMUNIKACE ŠÍŘKY 5 m
VÝHYBNA
12,5 m
5,2 m
3,5 m
3,9 m
2,2 m
2,7 m
1,1 m
sloupek u plotu přesun IZ5b
demontáž IZ8a
PLAČICKÁ
OBOUSMĚRNÁ KOMUNIKACE ŠÍŘKY 3,4 - 4,2 m
U BESEDY
JEDNOSMĚRNÁ KOMUNIKACE ŠÍŘKY 4 m
MEDINSKÁ
JEDNOSMĚRNÁ KOMUNIKACE ŠÍŘKY 4 m
MEDINSKÁ
MEDINSKÁ
V ŽÁČKU
OBOUSMĚRNÁ KOMUNIKACE ŠÍŘKY 3,8 - 5,6 m
V PÁTEM
V PÁTEM
V PÁTEM
OBOUSMĚRNÁ KOMUNIKACE ŠÍŘKY 6,3 m
MECHOVKA
JEDNOSMĚRNÁ KOMUNIKACE ŠÍŘKY 4,7 m
V SOUDNÍM
V SOUDNÍM
V SOUDNÍM
OBOUSMĚRNÁ DVOUPRUHOVÁ KOMUNIKACE ŠÍŘKY 6 m
OBOUSMĚRNÁ DVOUPRUHOVÁ KOMUNIKACE ŠÍŘKY 7,2 m
OBOUSMĚRNÁ DVOUPRUHOVÁ KOMUNIKACE ŠÍŘKY 7,2 m
IZ8a
IZ8b
IZ5a
IZ5b
IP4b
E12a
E13
B11
B1
IP2
IP12.c
E13.zm
E13.ú
IP13c.c
IP11c
A7b
C2f
B28
E8d
demontáž IZ8a
demontáž B1 z kmene stromu
demontáž IP2
MIMO SŽ, LČR, LHMP, IZS, MP PRAHA, JSDH KLÁNOVICE A DOPRAVNÍ OBSLUHU č.p. 86, 90
5,0 m
0,7 m
1
0
4
2
07.02.2022

SMRŽOVSKÁ
SMRŽOVSKÁ
JEDNOSMĚRNÁ KOMUNIKACE ŠÍRKY 3.5 m
V SO
BLEŠNOVSKÁ
BLEŠNOVSKÁ
OBOUSMĚRNÁ KOMUNIKACE ŠÍRKY 4 m
OBOUSMĚRNÁ KOMUNIKACE ŠÍRKY 3.5 - 5 m
ŘEPEČSKÁ
ARANŽÉRSKÁ
OBOUSMĚRNÁ KOMUNIKACE ŠÍRKY 5 m
SLAVĚTÍNSKÁ
NÁMĚSTÍ HEDVIKY VILGUSOVÉ
NOVÉ DVORY
OBOUSMĚRNÁ KOMUNIKACE ŠÍRKY 4.7 m
NOVÉ DVORY
OBOUSMĚRNÁ KOMUNIKACE ŠÍRKY 4.7 m
NOVÉ DVORY
JEDNOSMĚRNÁ KOMUNIKACE ŠÍRKY 4.7 m
STÁDLECKÁ
OBOUSMĚRNÁ KOMUNIKACE ŠÍRKY 5 m
LOC
Hranice řešeného území
Hranice řešeného území
Hranice řešeného území
KOMUNIKACE + PŘIDLÁŽBA
demontáž A6b
demontáž IP11a
demontáž C2a
demontáž B28
přesun P2
IP12.c
E13.zm
E13.ú
IP6
IP2
A6a
A7b
B20a
B24b
IP13c.bp
E13.zf
C2a
P2
A12b
B13
E13
E7b
0
1
3
4
5
07.02.2022

V SOUDNÍM
MEDINSKÁ
V PÁTÉM
LOCHENICKÁ
MECHOVKA
OBOUSMĚRNÁ DVOUPRUHOVÁ KOMUNIKACE ŠÍŘKY 6 m
OBOUSMĚRNÁ DVOUPRUHOVÁ KOMUNIKACE ŠÍŘKY 7,2 m
OBOUSMĚRNÁ DVOUPRUHOVÁ KOMUNIKACE ŠÍŘKY 4,8 m
OBOUSMĚRNÁ DVOUPRUHOVÁ KOMUNIKACE ŠÍŘKY 4,6 m
OBOUSMĚRNÁ DVOUPRUHOVÁ KOMUNIKACE ŠÍŘKY 4,7 m
JEDNOSMĚRNÁ KOMUNIKACE ŠÍŘKY 4 m
KOMUNIKACE + PŘÍDLAŽBA
PŘÍDLAŽBA PRO CHODCE
Hranice řešeného území
V10a neobnovovat
VÝHYBNA
demontáž IZ5a+A9+IP10a
demontáž IZ5b+IZ8a
demontáž B28+E13
demontáž IP2
demontáž IZ8a
demontáž IZ8b
demontáž B1 z kmene stromu
demontáž IP11c+E1
demontáž IP11c
demontáž IZ8a+IP4b
demontáž IP6
demontáž C2e
demontáž C2d
demontáž B2
demontáž IP4b
přesun IZ5b
sloupek u plotu
Odvoz odpadu (9,95 m)
Xb=40 m (30 km/h)
IP13c.c
IP13c.op
IP12.c
IP12.or
IP10a
IP11b.p
IP11c
IP4b
IP2
IP6
E13.zf
E13.ú
E13.zm
E12a
E12b
E13
E1
IZ5a
IZ5b
IZ8a
IZ8b
A9
B1
B2
B11
B28
C2d
C2e
5,0 m
6,0 m
7,2 m
2,0 m
4,0 m
0,7 m
4,6 m
4,8 m
20,0 m
30,0 m
100,0 m
16,0 m
11,5 m
15,5 m
422
421
103/3
103/2
774
103/19
103/18
103/20
1152/12
357
118/1
787
247
1153/22
1154/24
397
298
856
209
271
244
482
481
969
712
221
213
245
418
807
293
926
196
1032
313
1003
484
483
639
825
31
1015
251
398
194
234
334
143
1147/1
486
485
416
308
193
228
1041
1038
281
800
775
340
199
1148/16
210
75
332
1026
1128/32
548
759
519
241
198
26
2
3
0
6
S
JTSK

07.02.2022

4

Hranice řešeného území
Hranice řešeného území
Hranice řešeného území
BLEŠNOVSKÁ
BLEŠNOVSKÁ
STÁDLECKÁ
ARANŽÉRSKÁ
ARANŽÉRSKÁ
SLAVĚTÍNSKÁ
SLAVĚTÍNSKÁ
KUCHAŘSKÁ
KUCHAŘSKÁ
OBOUSMĚRNÁ KOMUNIKACE ŠÍŘKY 3,5 m
OBOUSMĚRNÁ KOMUNIKACE ŠÍŘKY 5,6 m
OBOUSMĚRNÁ DVOUPRUHOVÁ KOMUNIKACE ŠÍŘKY 5,4 m
OBOUSMĚRNÁ DVOUPRUHOVÁ KOMUNIKACE ŠÍŘKY 6 m
KOMUNIKACE + PŘÍDLAŽBA
KOMUNIKACE + PŘÍDLAŽBA
VÝHYBNA
V10D na kraj plné dlažby
Odvoz odpadu (9,95 m)
100,0 m
12,0 m
5,6 m
2,0 m
3,6 m
7,0 m
5,0 m
7,6 m
2,2 m
4,8 m
0,6 m
IP12.c
E13.zm
E13.ú
IP13c.c
E13.zf
IP11c
E1
IZ8a
IZ8b
B20a
A7b
IP6
IP2
P2
P4
B29
demontáž A7b+B20a
demontáž IP11c+E1
demontáž IZ8a
demontáž sloupku
demontáž B29
1183
1182
1131/12
473/1
473/3
474/1
641
683
394/3
394/1
887
443/3
443/1
396/2
440
167
441
0
3
5
6
7
07.02.2022

4
5
0
8
6
VOTAVOVA
MEDÍNSKÁ
V PÁTÉM
MECHOVKA
Hranice řešeného území
OBOUSMĚRNÁ KOMUNIKACE ŠÍŘKY 5,6 m
OBOUSMĚRNÁ DVOUPRUHOVÁ KOMUNIKACE ŠÍŘKY 6,7 m
OBOUSMĚRNÁ KOMUNIKACE ŠÍŘKY 6 m
OBOUSMĚRNÁ DVOUPRUHOVÁ KOMUNIKACE ŠÍŘKY 4,8 m
OBOUSMĚRNÁ DVOUPRUHOVÁ KOMUNIKACE ŠÍŘKY 4,7 m
OBOUSMĚRNÁ DVOUPRUHOVÁ KOMUNIKACE ŠÍŘKY 5,2 m
PŘÍLEŽITOST PRO CHODCE
KOMUNIKACE + PŘÍLEŽITOST
VÝHYBNA
V12a neobnovovat
sloupek u plotu
demontáž IP11c
demontáž IP11c+E1
demontáž A7b+B20a
demontáž IZ8a
demontáž IP2
přesun IZ8b
IP12
IP12.c
IP13c.c
E13
E13.zf
E13.ú
E13.zm
IP11c
E1
B28
IP4b
C2d
C2e
B2
IP2
IZ8a
IZ8b
IZ5a
Z4
1128/32
233/2
221/2
548
221/1
217/1
217/2
759
200
519
241
194
195/2
195/1
170/1
168
198
26
169
505
232/3
223
224
222
224/1
224/2
231
214
216
201/4
201/5
898
201/3
502
201/1
201/2
193
240
192
172/1
172/2
663
215
235
213
202/4
202/5
202/3
396
202/1
202/2
191
286
173
380
174/1
174/2
811
231/2
231/1
226
225
253
212
259
188
169/3
189/1
175/3
175/2
503
175/1
230/1
227/1
227/5
812
1035
210/2
210/1
203
225
204/1
203
186
187
177/2
685
177/1
227/2
210/3
204/2
228/7
228/6
932
228/5
750
652
208/4
208/5
208/1
206/3
598
207
206
314
185/1
185/3
1161/15
181
274
182
252
914
183/3
183/2
183/1
180
179
220
229/1
228/1
228/2
208/2
185/2
620
1226
237/2
237/1
299
248
249
275
250
251
528
267/2
267/1
1094/10
269/3
268
262
269/2
269/1
271/3
271/4
323
804
274/4
274/1
273
274/2
272
278
274/3
278/2
301
277
275
236
276
1103/22
238/2
288
252
253/1
254/1
254/2
254/3
266
265
258
278/1
280
257
281/1
283/2
282
312
279
256
281/2
283/1
246/1
492
246/2
491
239/3
578
239/2
247
796
255
255/1
264/1
264/3
264/4
617
264/2
287/2
286
326
287/1
285/1
284
285/2
612
239/1
1009
245/1
245/2
494
245/3
493
240/3
255/2
530
256/1
531
256/2
262
878
263/2
579
288/2
290
265
509
240/2
240/1
263/3
263/1
288/1
291
197
07.02.2022

AXMANOVA
OBOUSMĚRNÁ KOMUNIKACE ŠÍŘKY 4,1 m
AXMANOVA
JEDNOSMĚRNÁ KOMUNIKACE ŠÍŘKY 4,1 m
BLEŠNOVSKÁ
ARANŽÉRSKÁ
SLAVĚTÍNSKÁ
SLAVĚTÍNSKÁ
SLAVĚTÍNSKÁ
Hranice řešeného území
Hranice řešeného území
Hranice řešeného území
110,0 m
5
0
8
9
7
07.02.2022

SMIŘICKÁ
JEDNOSMĚRNÁ KOMUNIKACE ŠÍŘKY 4,5 m
SMIŘICKÁ
NOVÁ VÝHYBNA
OBOUSMĚRNÁ KOMUNIKACE ŠÍŘKY 4 m
145,0 m
SMIŘICKÁ
OBOUSMĚRNÁ DVOUPRUHOVÁ KOMUNIKACE ŠÍŘKY 4,7 m
MEDINSKÁ
OBOUSMĚRNÁ KOMUNIKACE ŠÍŘKY 5,6 m
V PÁTEM
OBOUSMĚRNÁ DVOUPRUHOVÁ KOMUNIKACE ŠÍŘKY 6,2 m
MECHOVKA
PŘÍDLAŽBA PRO CHODCE
OBOUSMĚRNÁ DVOUPRUHOVÁ KOMUNIKACE ŠÍŘKY 5,3 m
KOMUNIKACE + PŘÍDLAŽBA
HABROVSKÁ
OBOUSMĚRNÁ KOMUNIKACE ŠÍŘKY 4,0 - 5,8 m
HABROVSKÁ
OBOUSMĚRNÁ DVOUPRUHOVÁ KOMUNIKACE ŠÍŘKY 4,7 - 5,5 m
HABROVSKÁ
Hranice řešeného území
Hranice řešeného území
Hranice řešeného území
Hranice řešeného území
6
7
0
0
IP12.c
E13.zm
E13.ú
E4
IP2
C2a
C2d
B2
B28
B29
IP4b
IZ8a
IZ8b
IZ5a
IZ5b
IP10b
IS15a
E13
demontáž B2
demontáž IP2+C2a
demontáž IZ8b
přesun IZ5b
demontáž IP4b
demontáž C2d
demontáž IP2
demontáž IP11c
4,7 m
1,7 m
0,6 m
2,0 m
11,0 m
6,2 m
5,2 m
07.02.2022

BYDŽOVSKÁ
BYDŽOVSKÁ
ARANŽÉRSKÁ
SLAVĚTÍNSKÁ
BLEŠNOVSKÁ
U TRATIVODU
U TRATIVODU
U TRATIVODU
STAROKLÁNOVICKÁ
STAROKLÁNOVICKÁ
Hranice řešeného území
Hranice řešeného území
Hranice řešeného území
Hranice řešeného území
Hranice řešeného území
OBOUSMĚRNÁ DVOUPRUHOVÁ KOMUNIKACE ŠÍŘKY 4.6 m
OBOUSMĚRNÁ DVOUPRUHOVÁ KOMUNIKACE ŠÍŘKY 4.6 m
OBOUSMĚRNÁ DVOUPRUHOVÁ KOMUNIKACE ŠÍŘKY 6 m
JEDNOSMĚRNÁ KOMUNIKACE ŠÍŘKY 4.1 - 4.6 m
KOMUNIKACE + PŘÍLAŽBA
Nezpevněná plocha vysypaná štěrkem
V12b nebezpečí
7
0
0
0
9
07.02.2022