



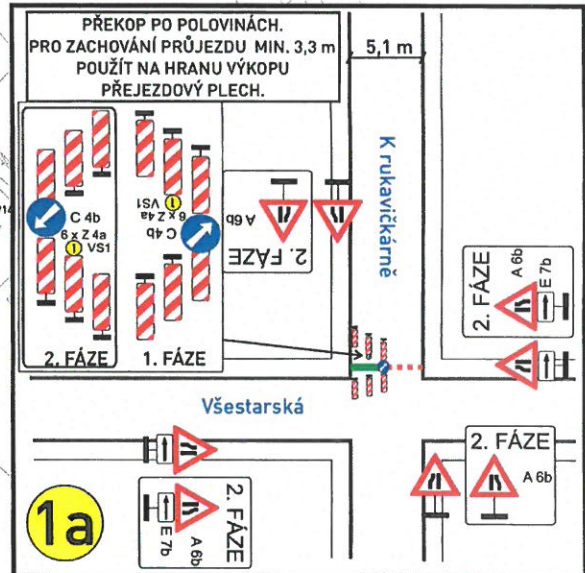

Policie České republiky  
Krajské ředitelství policie hl. m. Prahy  
Oddělení služby dopravní policie  
140 00 Praha 4, Kongresová 2

Č.j. KRPA-63 Z 253 / ČJ-2025-00002  
Dne: 04-03-2025  
z r. kpt. Bc. Jiří Šafářka

Souhlasné stanovisko ve smyslu  
§77 odst. 1 b) a 2 b), z.č. 361/2000 Sb.  
a §25 odst. 1 a) a c), zak. č. 131/1997 Sb.

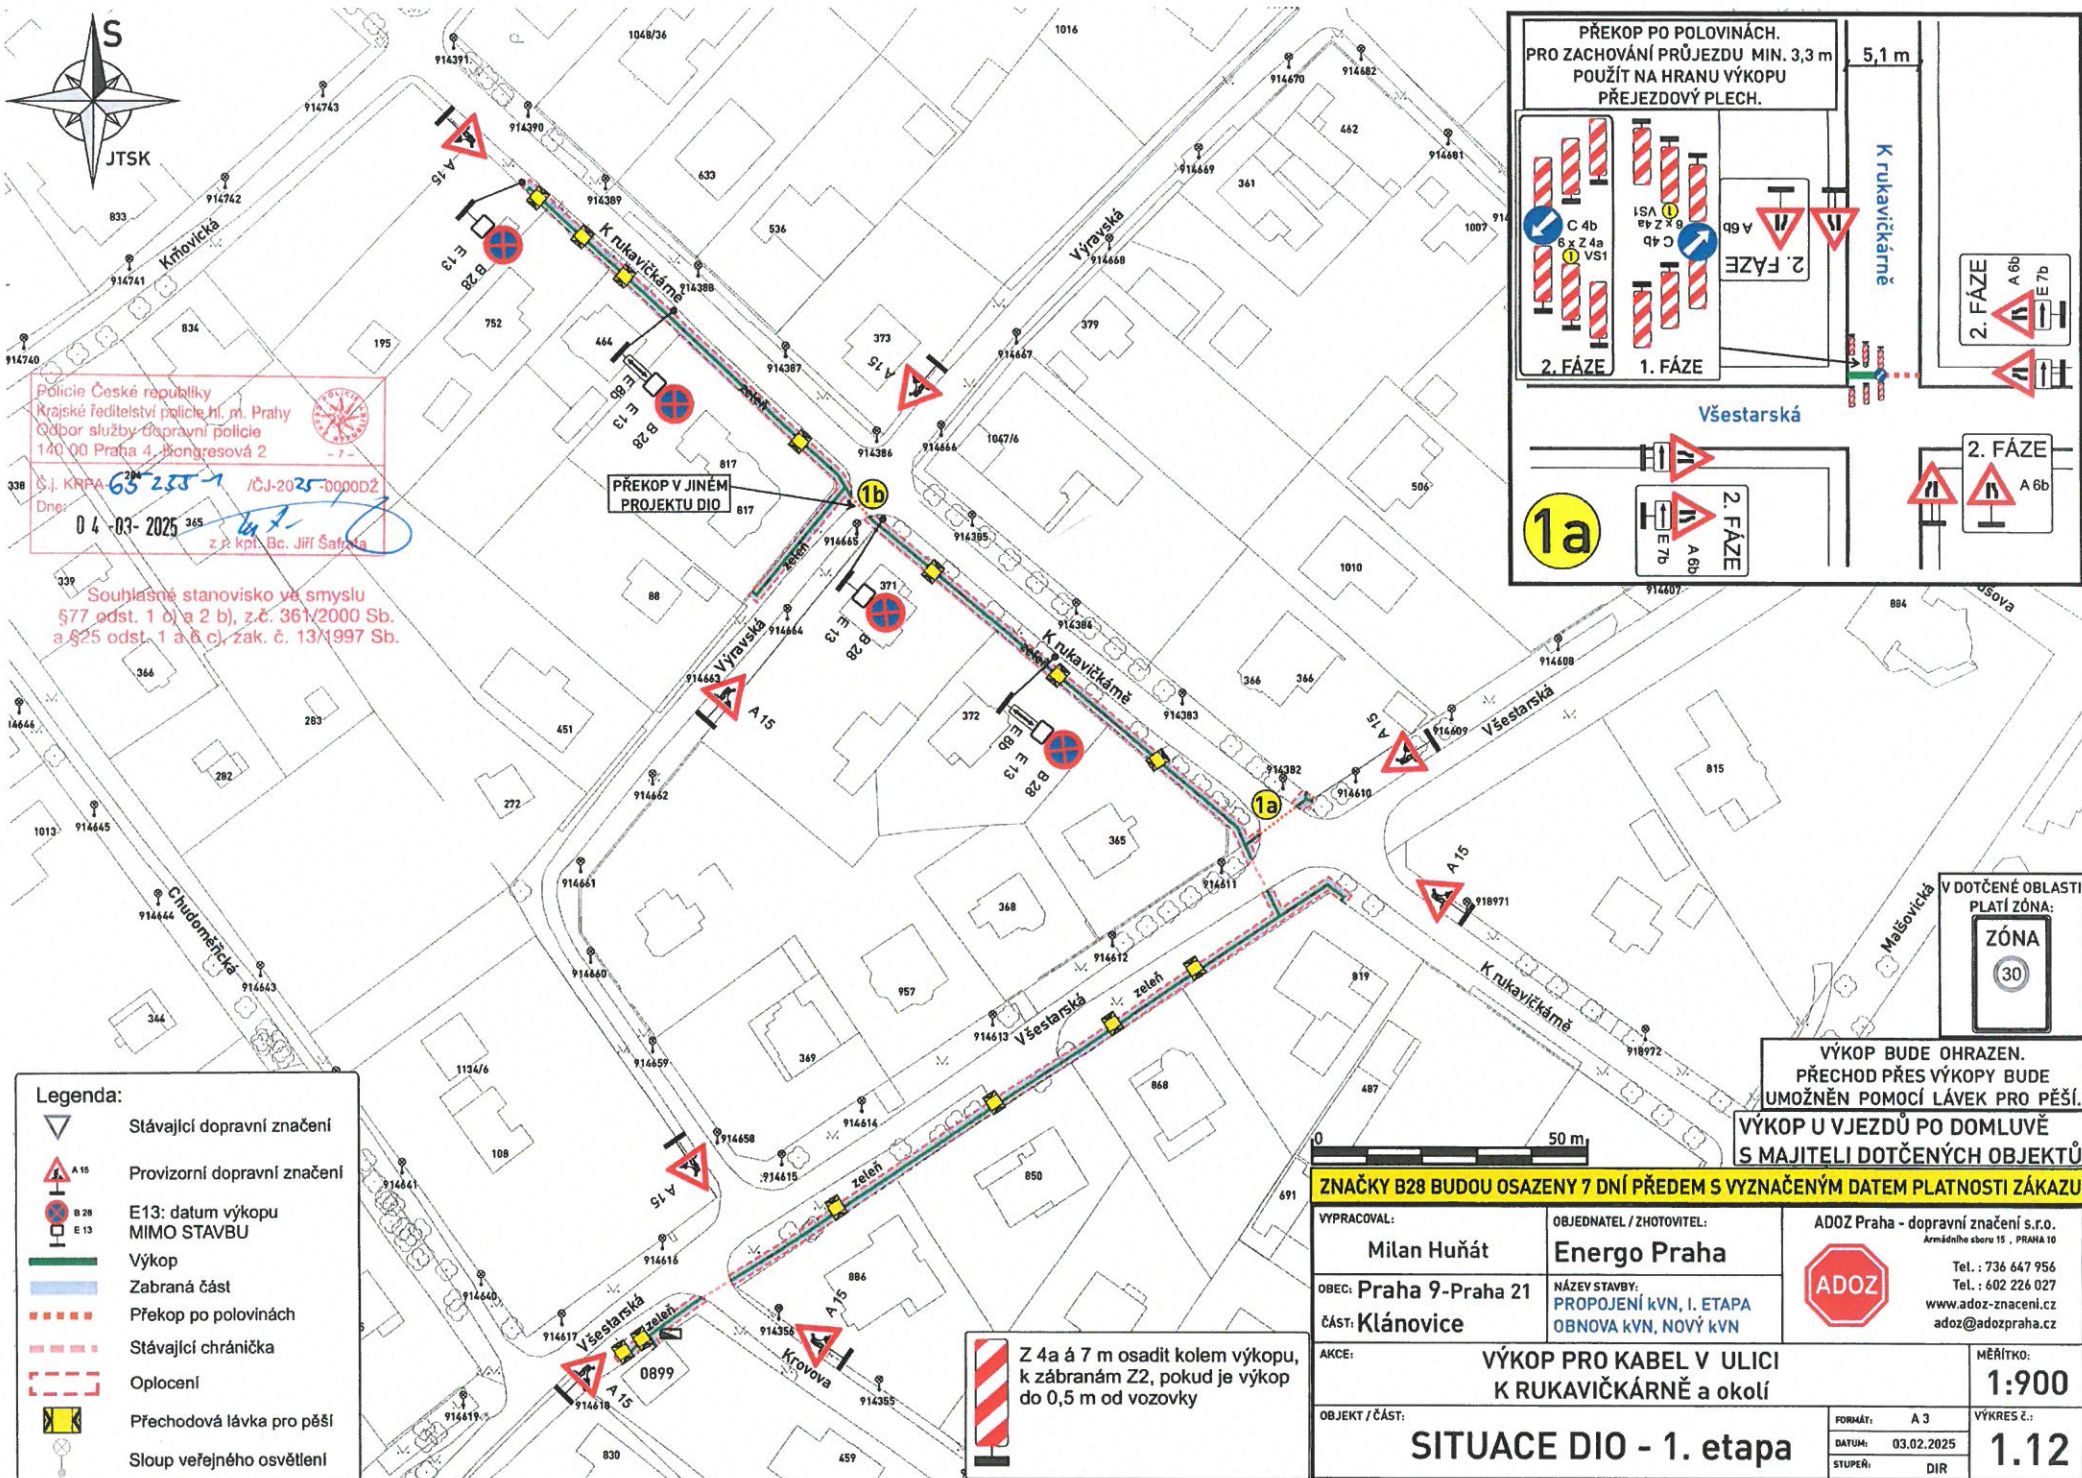

- Legenda:**
- Stávající dopravní značení
  - Provizorní dopravní značení
  - E13: datum výkopu MIMO STAVBU
  - Výkop
  - Zabraná část
  - Překop po polovinách
  - Stávající chránička
  - Oplocení
  - Přechodová lávka pro pěší
  - Sloup veřejného osvětlení

Z 4a a 7 m osadit kolem výkopu, k zábranám Z2, pokud je výkop do 0,5 m od vozovky

V DOTČENÉ OBLASTI  
PLATÍ ZÓNA:  
**ZÓNA**  
30

VÝKOP BUDE OHRAZEN.  
PŘECHOD PŘES VÝKOPY BUDE  
UMOŽNĚN POMOCÍ LÁVEK PRO PĚŠÍ.  
VÝKOP U VJEZDŮ PO DOMLUVĚ  
S MAJITELI DOTČENÝCH OBJEKTŮ

**ZNAČKY B28 BUDOU OSAZENY 7 DŮ PŘEDEM S VYZNAČENÝM DATUM PLATNOSTI ZÁKAZU**

VYPRACOVAL: <b>Milan Huňat</b>	OBJEDNATEL / ZHOTOVITEL: <b>Energo Praha</b>	ADOZ Praha - dopravní značení s.r.o. <small>Armádního sboru 15, PRAHA 10</small>
OBEC: <b>Praha 9-Praha 21</b>	NÁZEV STAVBY: <b>PROPOJENÍ KVN, I. ETAPA OBNOVA KVN, NOVÝ KVN</b>	 Tel.: 736 647 956 Tel.: 602 226 027 www.adoz-znacení.cz adoz@adozpraha.cz
ČÁST: <b>Klánovice</b>	AKCE: <b>VÝKOP PRO KABEL V ULICI K RUKAVIČKÁRNĚ a okolí</b>	MĚŘÍTKO: <b>1:900</b>
OBJEKT / ČÁST: <b>SITUACE DIO - 1. etapa</b>	FORMÁT: A 3 DATUM: 03.02.2025 STUPEŇ: DIR	VÝKRES Č.: <b>1.12</b>





Policie České republiky  
Krajské ředitelství policie hl. m. Prahy  
Odbor služby dopravní policie  
140 00 Praha 4, Kongresová 2  
451  
Č.j. KRPA-65255-1 /ČJ-2025-001002  
Dne: 04-03-2025  
z.r. kpt. Bc. Jiří Šofrata

Souhlasné stáhnovisko ve smyslu  
§77 odst. 1 c) a 2 b) z.č. 361/2000 Sb.  
a §25 odst. 1 a 6 c) zák. č. 13/1997 Sb.

**Legenda:**


- Stávající dopravní značení
- Provizorní dopravní značení
- Výkop
- Zabraná část
- Oplocení
- Přechodová lávka pro pěší
- Sloup veřejného osvětlení

V DOTČENÉ OBLASTI  
PLATÍ ZÓNA:


**VÝKOP BUDE OHRAZEN.  
PŘECHOD PŘES VÝKOPY BUDE  
UMOŽNĚN POMOCÍ LÁVEK PRO PĚŠÍ.**



VYPRACOVAL: <b>Milan Huňát</b>		OBJEDNATEL / ZHOTOVITEL: <b>Energo Praha</b>		<p>ADOZ Praha - dopravní značení s.r.o. Armádního sboru 15, PRAHA 10 Tel. : 736 647 956 Tel. : 602 226 027 www.adoz-znaceni.cz adoz@adozpraha.cz</p>
OBEC: <b>Praha 9-Praha 21</b>		NÁZEV STAVBY: <b>PROPOJENÍ KVN, I. ETAPA OBNOVA KVN, NOVÝ KVN</b>		
ČÁST: <b>Klánovice</b>		AKCE: <b>VÝKOP PRO KABEL V ULICI K RUKAVIČKÁRNĚ a okolí</b>		
OBJEKT / ČÁST: <b>SITUACE DIO - 1. etapa</b>		FORMÁT: A 4	MĚŘÍTKO: <b>1:900</b>	
		DATUM: 01.02.2025	VÝKRES č.: <b>1.2</b>	
		STUPEŇ: DIR		

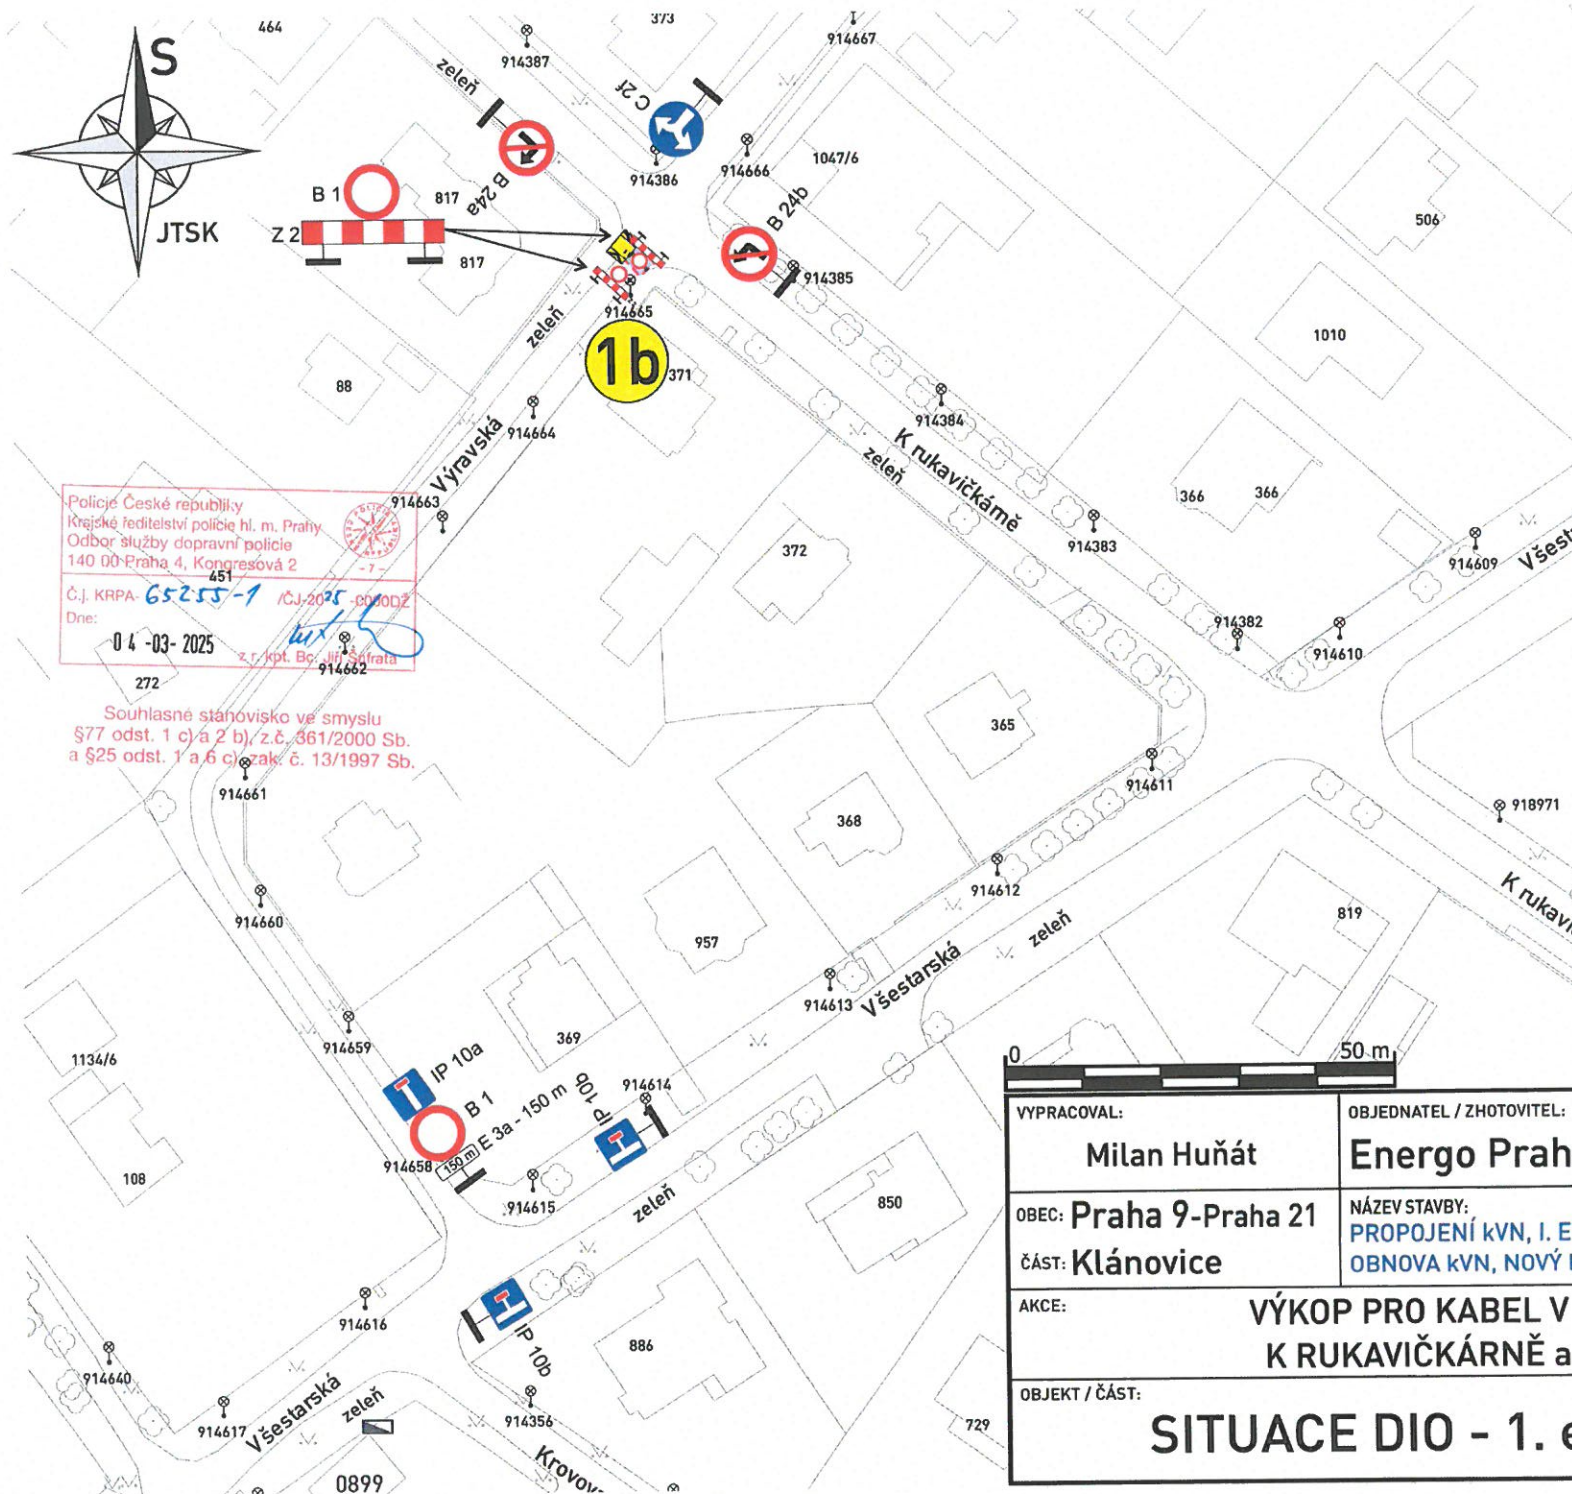



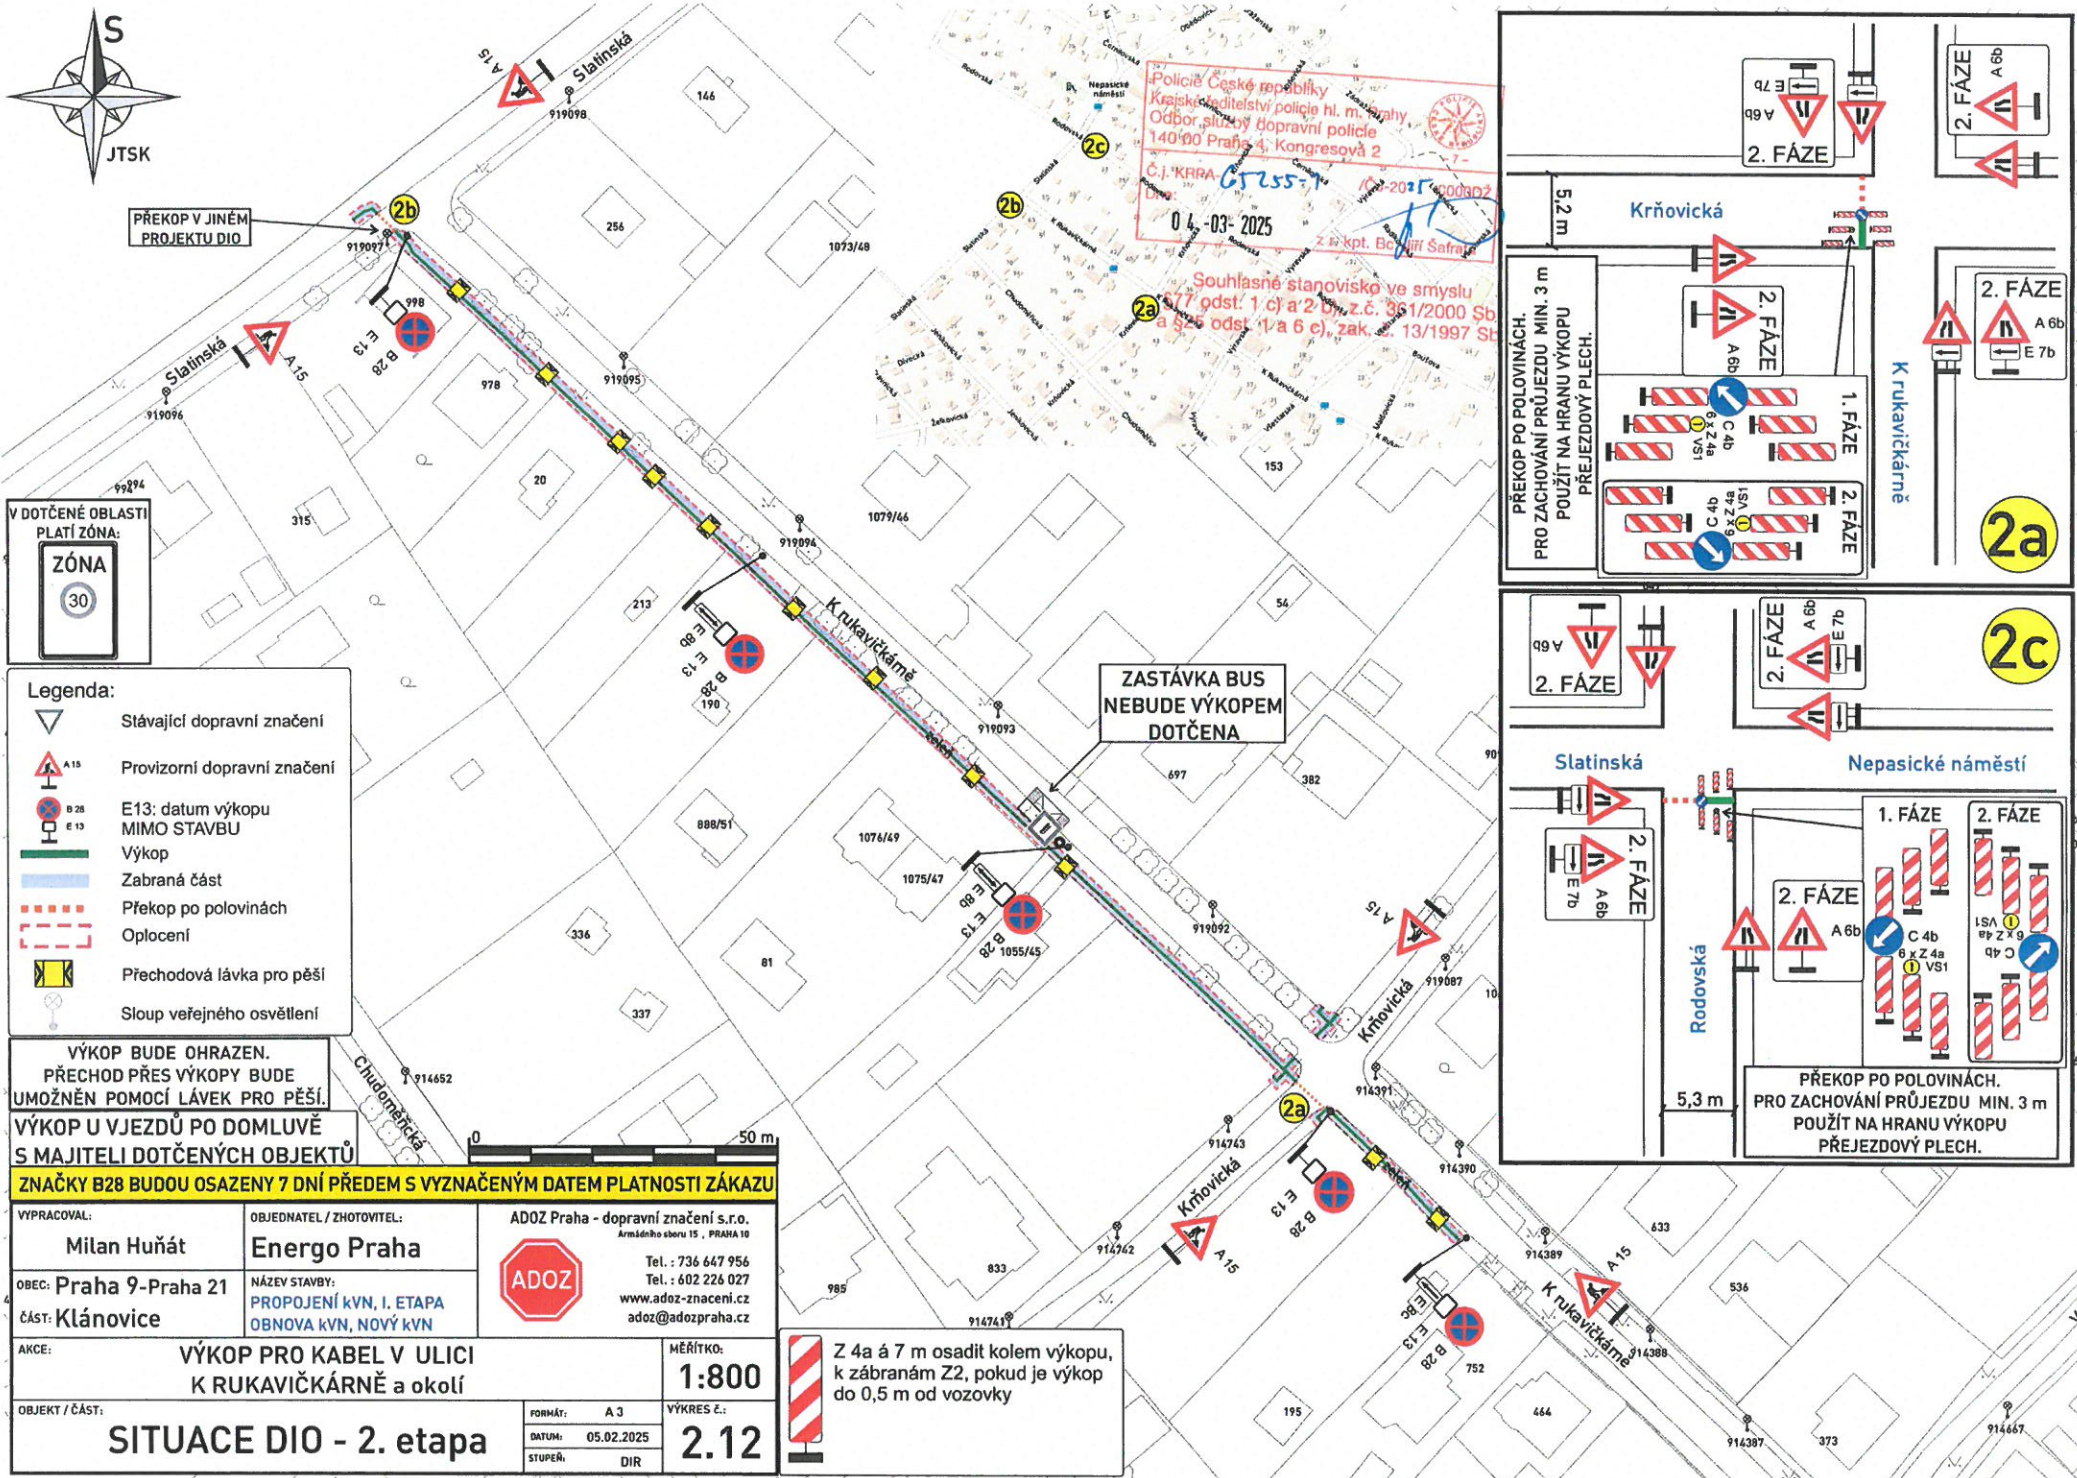

Policie České republiky  
Krajské ředitelství policie hl. m. Prahy  
Odbor služby dopravní policie  
140 00 Praha 4, Kongresová 2  
Č.j. KRPA 6755-1  
04-03-2025  
Z: kpt. Božena Šafaříková

Souhlasné stanovisko ve smyslu  
§ 17 odst. 1 c) a 2 b), z.č. 361/2000 Sb.  
a § 5 odst. 1 a 6 c), zák. č. 13/1997 Sb.

PŘEKOP V JINÉM  
PROJEKTU DIO

V DOTČENÉ OBLASTI  
PLATÍ ZÓNA:  
**ZÓNA**  
30

- Legenda:**
- Stávající dopravní značení
  - Provizorní dopravní značení
  - E13: datum výkopu MIMO STAVBU
  - B28
  - Výkop
  - Zabraná část
  - Překop po polovinách
  - Oplocení
  - Přechodová lávka pro pěší
  - Sloup veřejného osvětlení

VÝKOP BUDE OHRAZEN.  
PŘECHOD PŘES VÝKOPY BUDE  
UMOŽNĚN POMOCÍ LÁVEK PRO PĚŠÍ.

VÝKOP U VJEZDŮ PO DOMLUVĚ  
S MAJITELI DOTČENÝCH OBJEKTŮ

ZNAČKY B28 BUDOU OSAZENY 7 DNÍ PŘEDEM S VYZNAČENÝM DATEM PLATNOSTI ZÁKAZU

VYPRACOVAL: <b>Milan Huňát</b>	OBJEDNATEL / ZHOTOVITEL: <b>Energo Praha</b>	ADOZ Praha - dopravní značení s.r.o. Armádního sboru 15, PRAHA 10 Tel.: 736 647 956 Tel.: 602 226 027 www.adoz-znacení.cz adoz@adozpraha.cz
OBEC: Praha 9-Praha 21	NÁZEV STAVBY: PROPOJENÍ KVN, I. ETAPA OBNOVA KVN, NOVÝ KVN	
ČÁST: Klánovice		

AKCE: <b>VÝKOP PRO KABEL V ULICI K RUKAVIČKÁRNĚ a okolí</b>	MĚŘÍTKO: <b>1:800</b>
OBJEKT / ČÁST: <b>SITUACE DIO - 2. etapa</b>	VÝKRES Č.: <b>2.12</b>
FORMÁT: A 3	STUPEŇ: DIR
DATUM: 05.02.2025	



Z 4a á 7 m osadit kolem výkopu,  
k zábranám Z2, pokud je výkop  
do 0,5 m od vozovky



ZASTÁVKA BUS  
NEBUDE VÝKOPEM  
DOTČENA

PŘEKOP PO POLOVINÁCH.  
PRO ZACHOVÁNÍ PRŮJEZDU MIN. 3 m  
POUŽÍT NA HRANU VÝKOPU  
PŘEJEZDOVÝ PLECH.



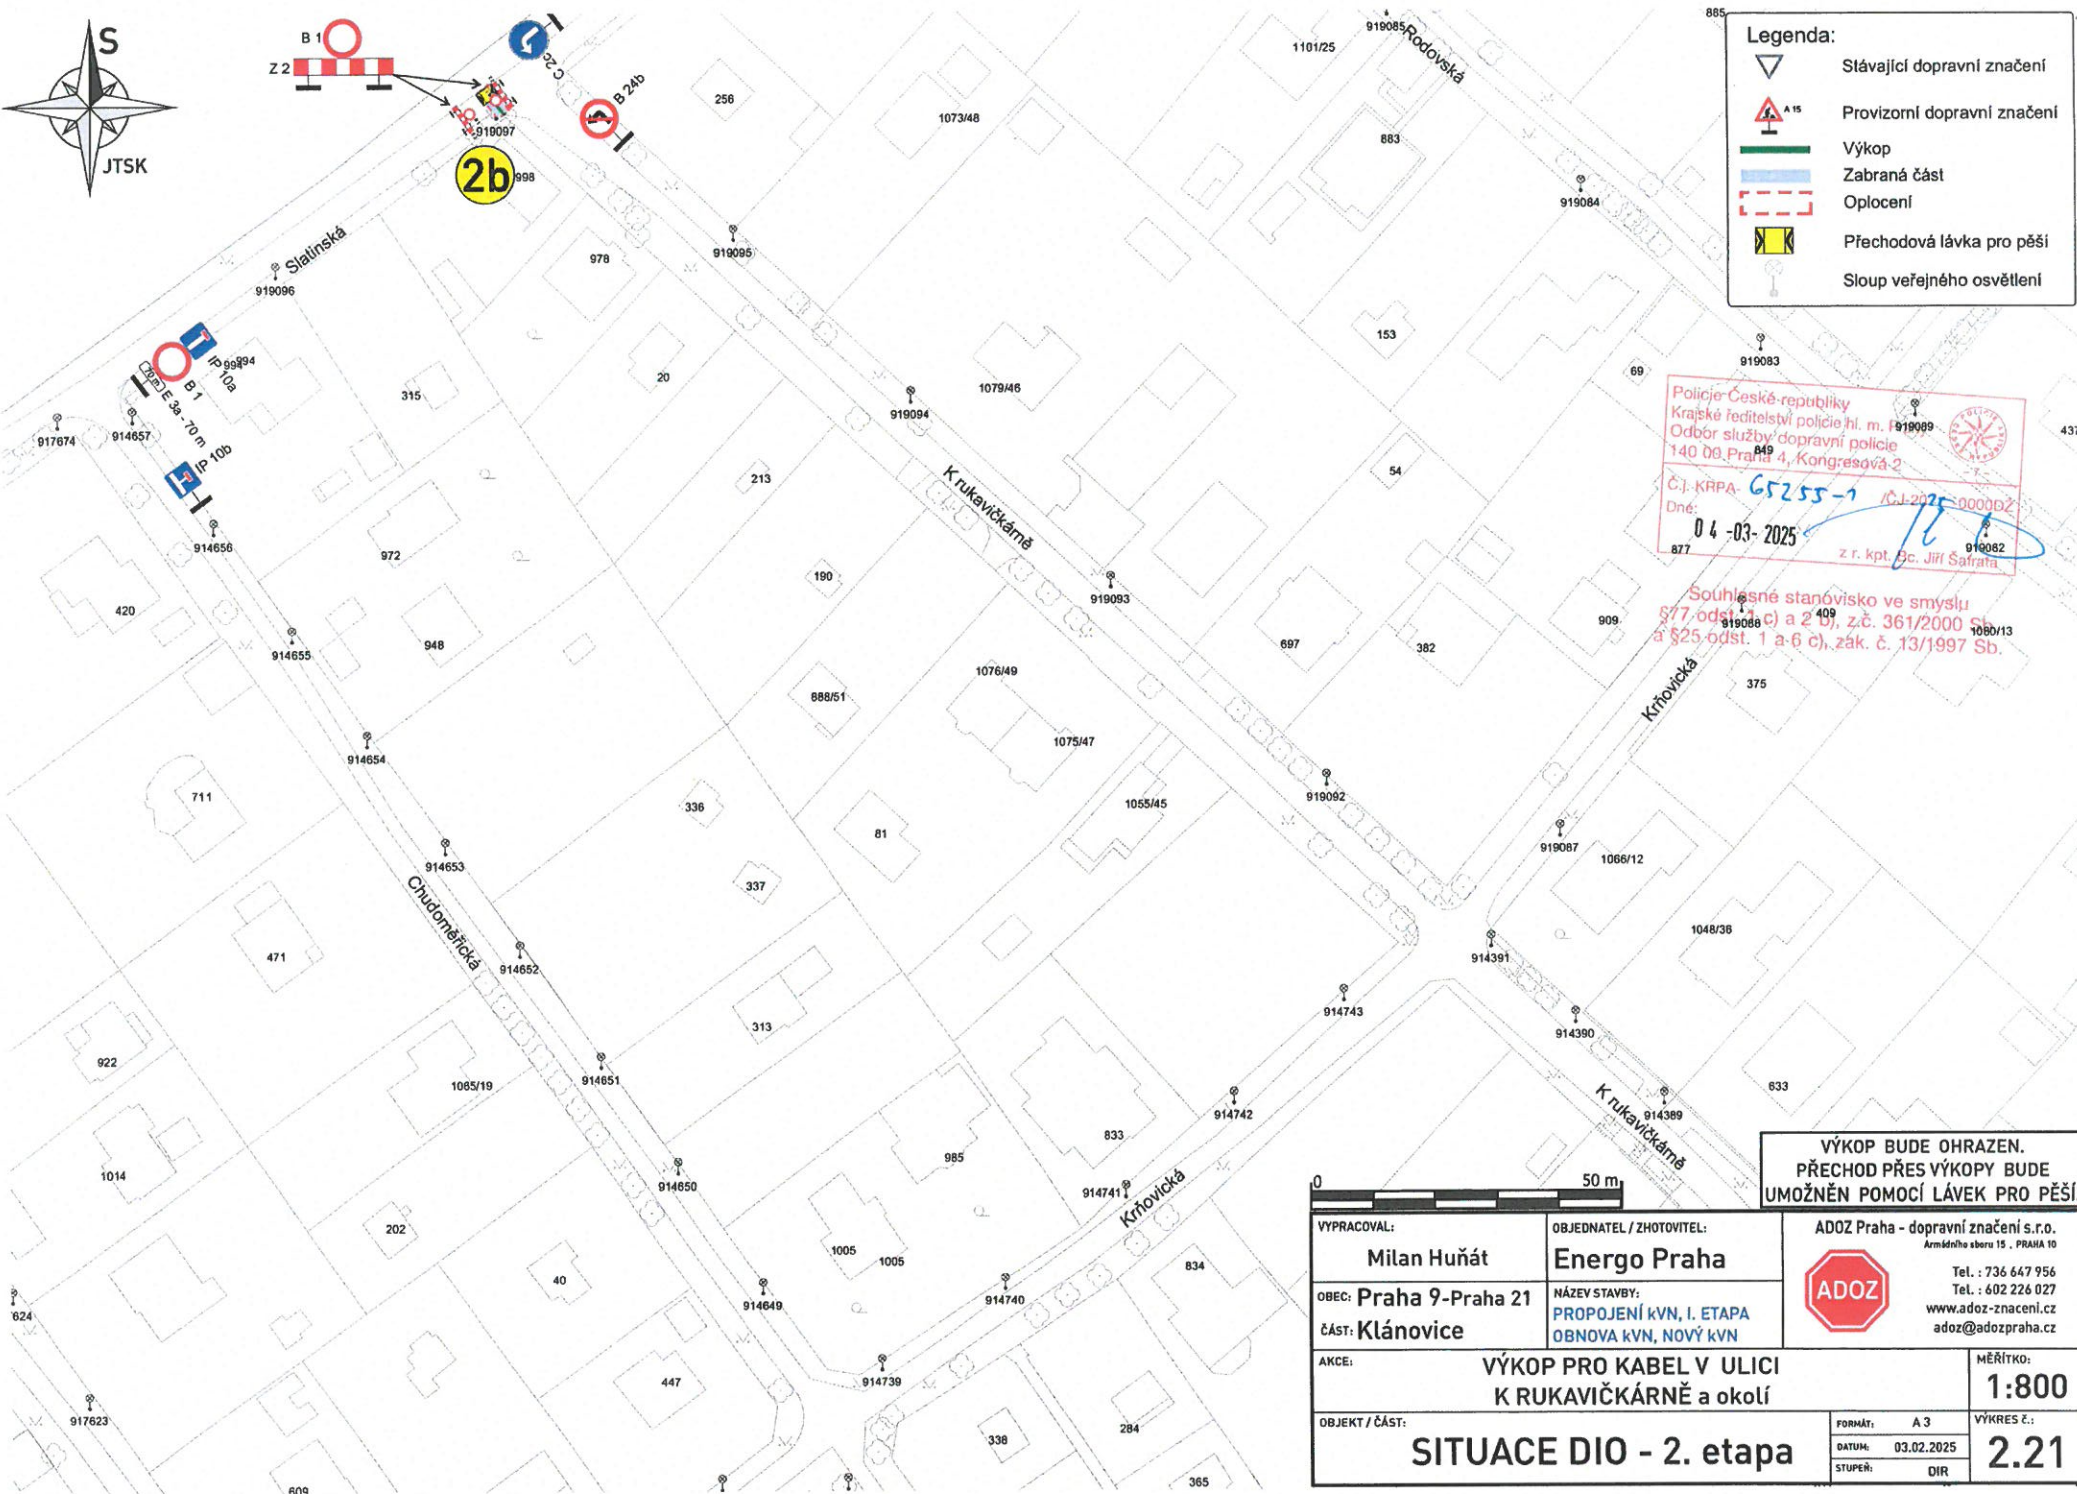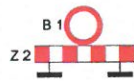

**Legenda:**

- Stávající dopravní značení
- Provizorní dopravní značení
- Výkop
- Zabraná část
- Oplotení
- Přechodová lávka pro pěší
- Sloup veřejného osvětlení

Policie České republiky  
Krajské ředitelství policie hl. m. Prahy  
Odbor služeb dopravní policie  
140 09, Praha 4, Kongresová 2  
Č. j. KPPA-65255-1 / Č. j. 2025-000002  
Dne: 04-03-2025  
z r. kpt. J. Jiří Šafrata

Souhlasné stanovisko ve smyslu § 77 odst. 1 a 2 b), z.č. 361/2000 Sb. a § 25 odst. 1 a 6 c), zák. č. 13/1997 Sb.



**VÝKOP BUDE OHRAZEN.  
PŘECHOD PŘES VÝKOPY BUDE  
UMOŽNĚN POMOCÍ LÁVEK PRO PĚŠÍ.**

0	50 m	VÝKOP BUDE OHRAZEN. PŘECHOD PŘES VÝKOPY BUDE UMOŽNĚN POMOCÍ LÁVEK PRO PĚŠÍ.	
VYPRACOVAL:	OBJEDNATEL / ZHOTOVITEL:	ADOZ Praha - dopravní značení s.r.o. Armádního sboru 15 - PRAHA 10 Tel. : 736 647 956 Tel. : 602 226 027 www.adoz-znacení.cz adoz@adozpraha.cz	
Milan Huňát	Energo Praha		
OBEC: Praha 9-Praha 21	NÁZEV STAVBY: PROPOJENÍ KVN, I. ETAPA OBNOVA KVN, NOVÝ KVN		
ČÁST: Klánovice	AKCE:	VÝKOP PRO KABEL V ULICI K RUKAVIČKÁRNĚ a okolí	
OBJEKT / ČÁST:	MĚŘÍTKO:		1:800
SITUACE DIO - 2. etapa	FORMÁT: A 3	VÝKRES Č.:	2.21
	DATUM: 03.02.2025	STUPEŇ: DIR	