


V případě změny trvalého značení v ulici Lovčická na jednosměrnou, směrem k ulici Slavětinská, dojde k odstranění značek B24b + E13 a IP22

ETAPA I

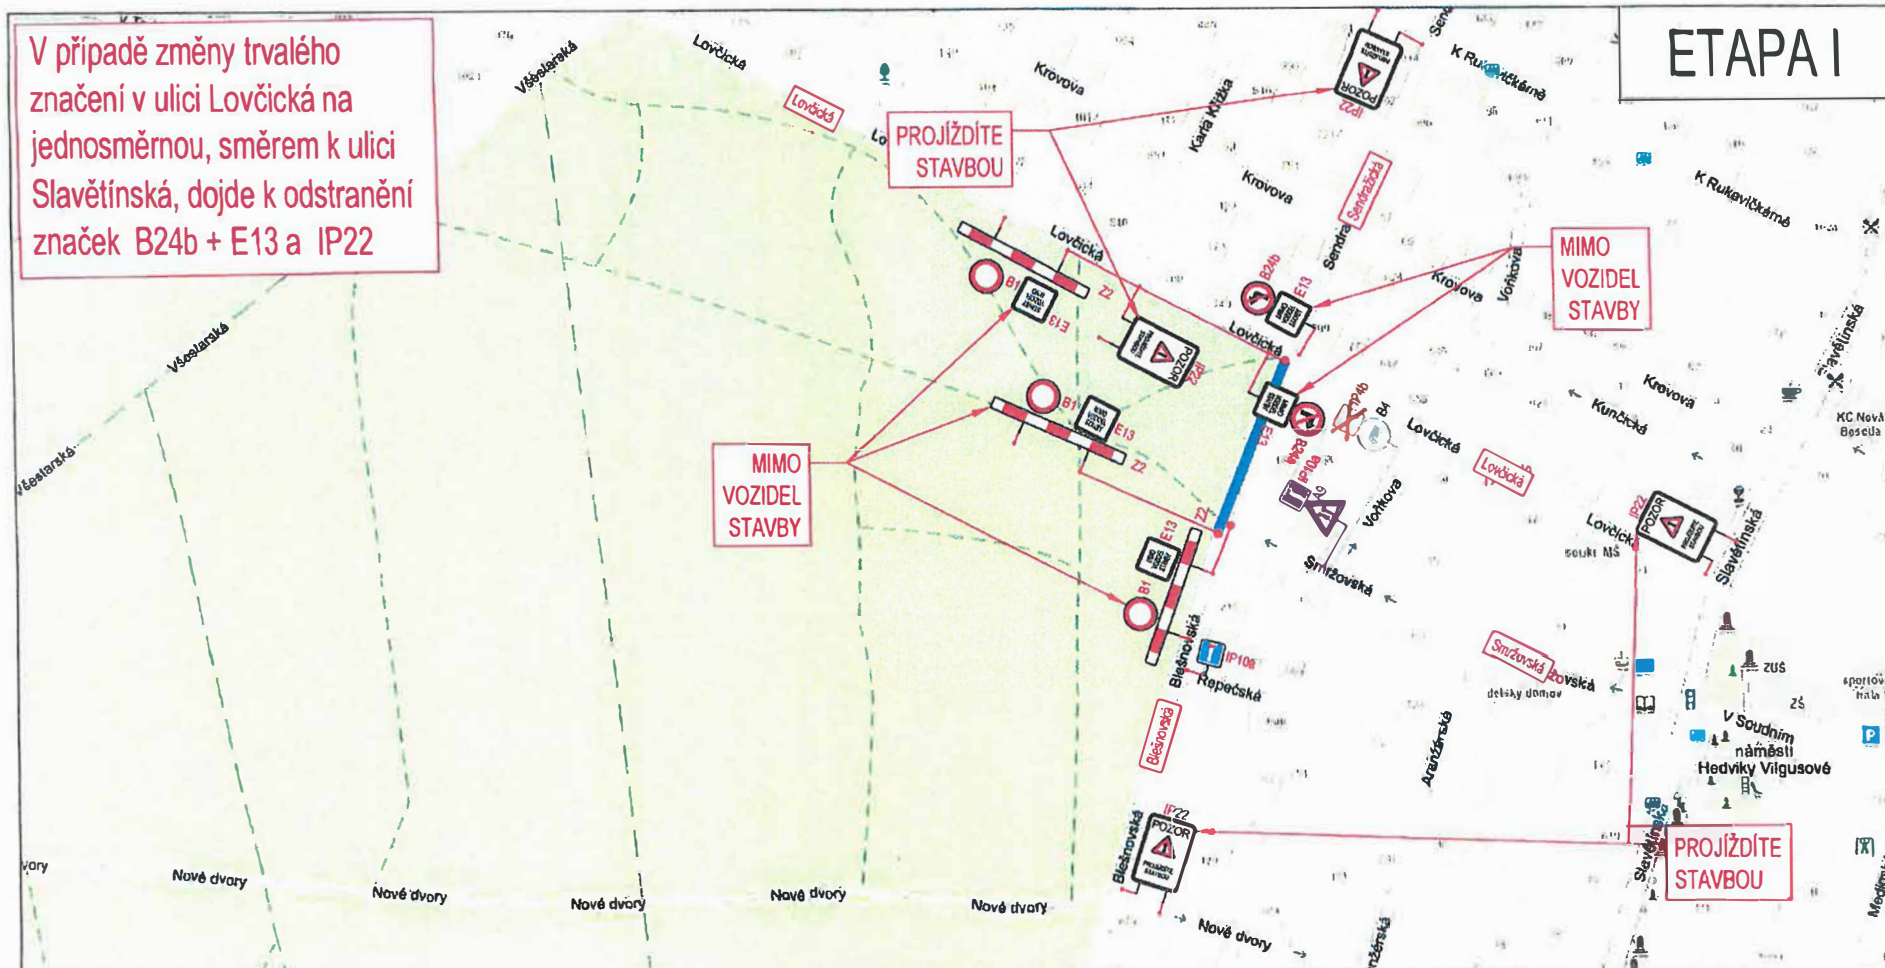

Policie České republiky
Krajské ředitelství policie hl. m. Prahy
Odbor služby dopravní policie
140 00 Praha 4, Kongresová 2
Č.j. KRPA-110596/1 IČJ-2020-0000DŽ
Dne: 27. 04. 2020 plk. Mgr. Jiří Dušek
vedoucí odboru
z r. kpt. Bc. Jiří Salma

Souhlasné stanovisko ve smyslu
§77 odst. 1 c) a 2 b), z.č. 361/2000 Sb.
a §25 odst. 1 a 6 c), zák. č. 13/1997 Sb.

LEGENDA



Přechodné dopravní
značení



Úplná uzavírka

PROJEKTANT

3K ZNAČKY s.r.o.
Jiráskova 1519, 251 01 Říčany
tel.: +420 323 601 237
info@3kznacky.cz
www.3kznacky.cz



AKCE

KLÁNOVICE VÝSTAVBA KANALIZACE

ZADAVATEL

Sdružení POHL cz a.s. Geosan group a.s.
KLÁNOVICE

HL. ŘÍZ. PROJEKTU	VYPRACOVAL	KONTROLOVAL
Ing. Jan Vaňek vanek@3kznacky.cz	Jiří Čermík cermik@3kznacky.cz	Ing. Jan Vaňek vanek@3kznacky.cz

Příloha
Etapa I - DIO 1.

KRAJ	MĚ	Měřítko	Datum	Formát A4	Kopie č.	Příloha č.
PRAHA	Praha KLÁNOVICE	1:5000	4/2020	2 x A4		C.1

KOPÍROVÁNÍ A ROZKROJOVÁNÍ POUŽÍTE PO PŘEDCHOZÍM SOUHLASU 3K ZNAČKY s.r.o.