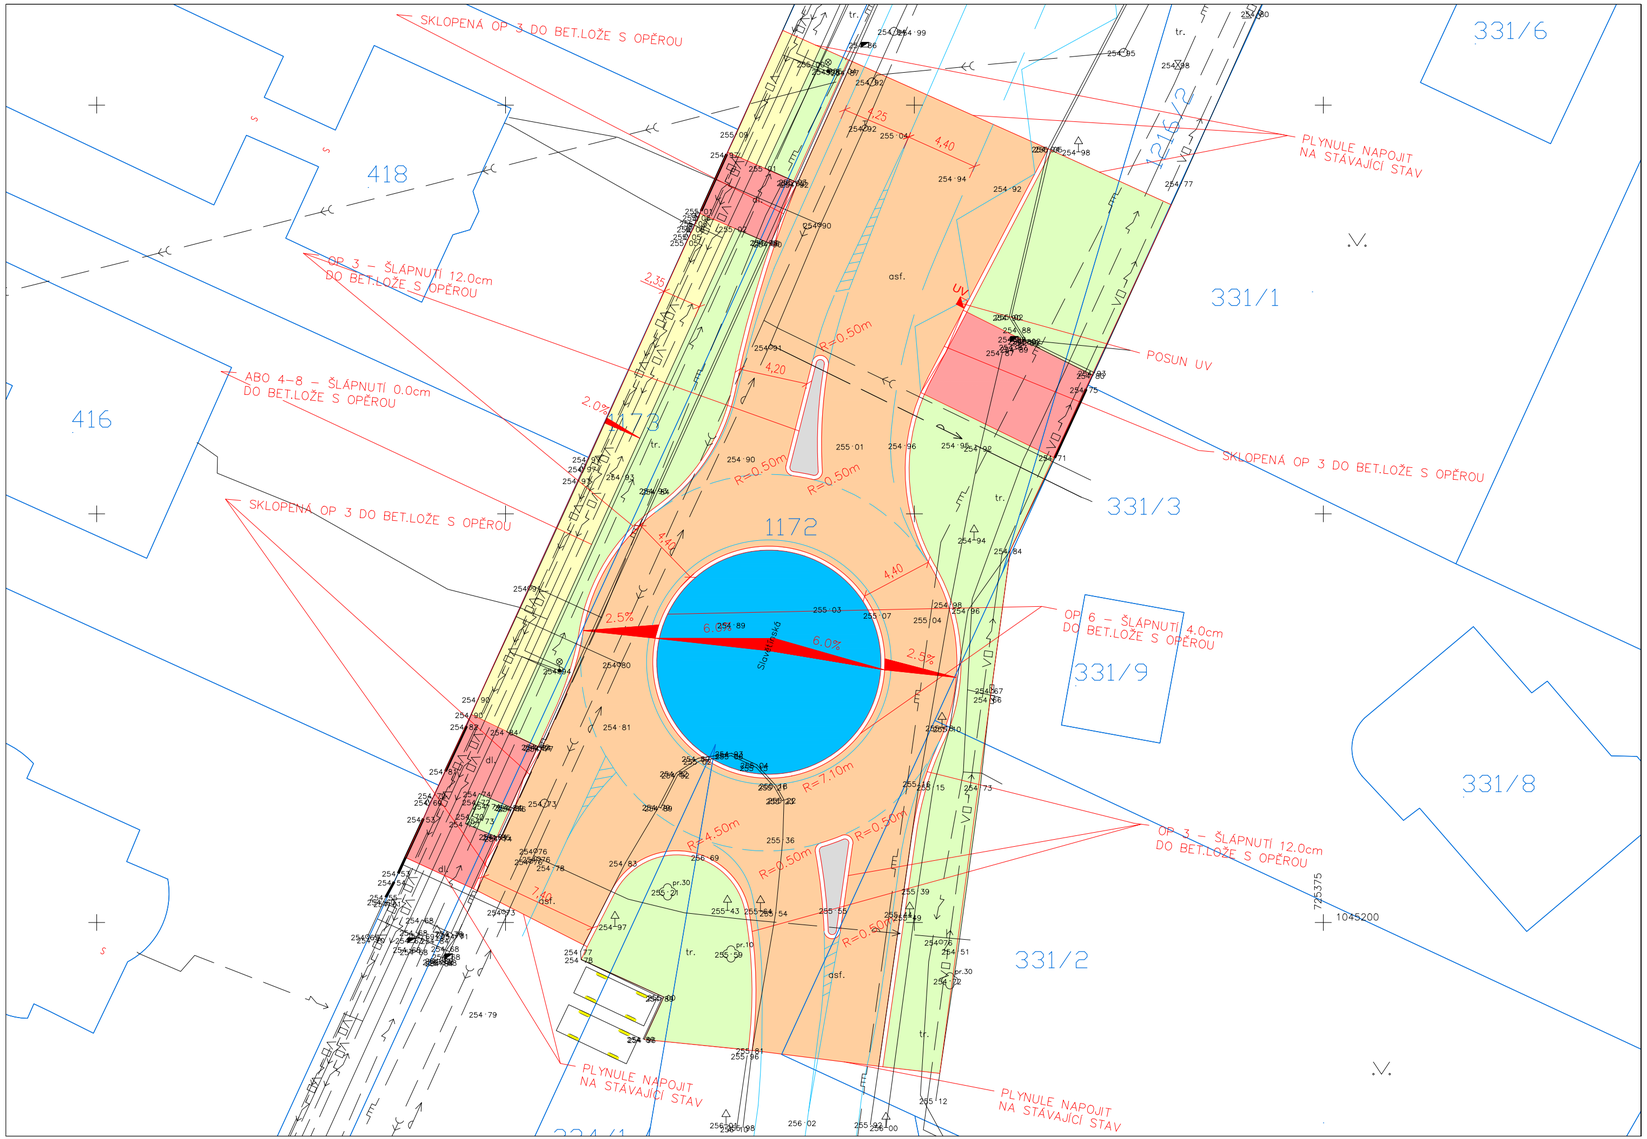

LEGENDA:

SO 100 KOMUNIKACE A ZPEVNĚNÉ PLOCHY

- NOVÁ VOZOVKA – ASFALT
- NOVÝ CHODNÍK – BET. DLAŽBA
- NOVÉ DĚLÍCÍ OSTRŮVKY – ASFALT
- NOVÝ POJÍŽDĚNÝ PRSTENEC OK – ŽULOVÉ KOSTKY VELKÉ
- NOVÝ VJEZD – BET. DLAŽBA
- NOVÁ ZELEŇ
- NOVÝ STAV
- 43.46 STÁVAJÍCÍ STAV DLE ZAMĚŘENÍ
- KATASTRÁLNÍ MAPA
- NOVÉ VODOROVNÉ DOPRAVNÍ ZNAČENÍ (VDZ)
- STÁVAJÍCÍ VZROSTLÁ ZELEŇ

STÁVAJÍCÍ INŽENÝRSKÉ SÍTĚ :

- KABELOVÉ SDĚLOVACÍ VEDENÍ
- KABELOVÉ VEDENÍ SILNOPROUD 22kV
- KABELOVÉ VEDENÍ SILNOPROUD 1kV
- KABELOVÉ VEDENÍ VO
- KANALIZACE
- PLYNOVOD STL
- VODOVOD
- TEPLOVOD
- OP TEPLOVODU
- STOŽÁR VO

POZN.: ZÁKRESY INŽENÝRSKÝCH SÍTÍ V DOKUMENTACI SLOUŽÍ POUZE PRO POTŘEBY PROJEKTOVÉ. SKUTEČNÝ PRŮBĚH JE NUTNO PŘED ZAHÁJENÍM STAVBY ZA PŘÍTOMNOSTI JEDNOTLIVÝCH SPRÁVCŮ NECHAT VYTÝČIT.

Výškový systém Bpv
Souřadnicový systém JTSK

INVESTOR	MČ PRAHA KLÁNOVICE	
MÍSTO STAVBY	MČ PRAHA KLÁNOVICE	
ODPOVĚDNÝ PROJEKTANT	PETR COUFAL	
VYPRACOVAL	LUKÁŠ KULHÁNEK	
KONTROLOVAL	ING.DAVID BARTŮŠEK	

PRO-CONSULT s.r.o.
Projektová a inženýrská kancelář
Držitel certifikátu kvality dle ČSN EN ISO 9001:2009
KANCELÁŘ: JANKOVCOVA 13 PRAHA 7
TEL/FAX: 266 712 288
E-MAIL: name@proconsult.cz
WEBSITE: www.proconsult.cz

NÁZEV AKCE

MČ PRAHA KLÁNOVICE

OKRUŽNÍ KŘIŽOVATKA V KŘÍŽENÍ ULIC SLAVĚTÍNSKÁ, SLAVĚTÍSNKÁ, k.ú. KLÁNOVICE

STUPEŇ DOKUMENTACE	STUDIE
DATUM	08/2019
MĚŘÍTKO	1 : 250
POČET FORMÁTŮ	2 x A4
ČÍSLO ZAKÁZKY	042/2019

NÁZEV OBJEKTU

NÁZEV PŘÍLOHY

SITUACE STAVBY

ČÍSLO KOPIE	ČÁST DOKUMENTACE	ČÍSLO PŘÍLOHY
		C.