


OCHRANNÉ OPLOCENÍ ZA VOLEJBAL. HŘIŠTĚM v = 4 m
M 1:50

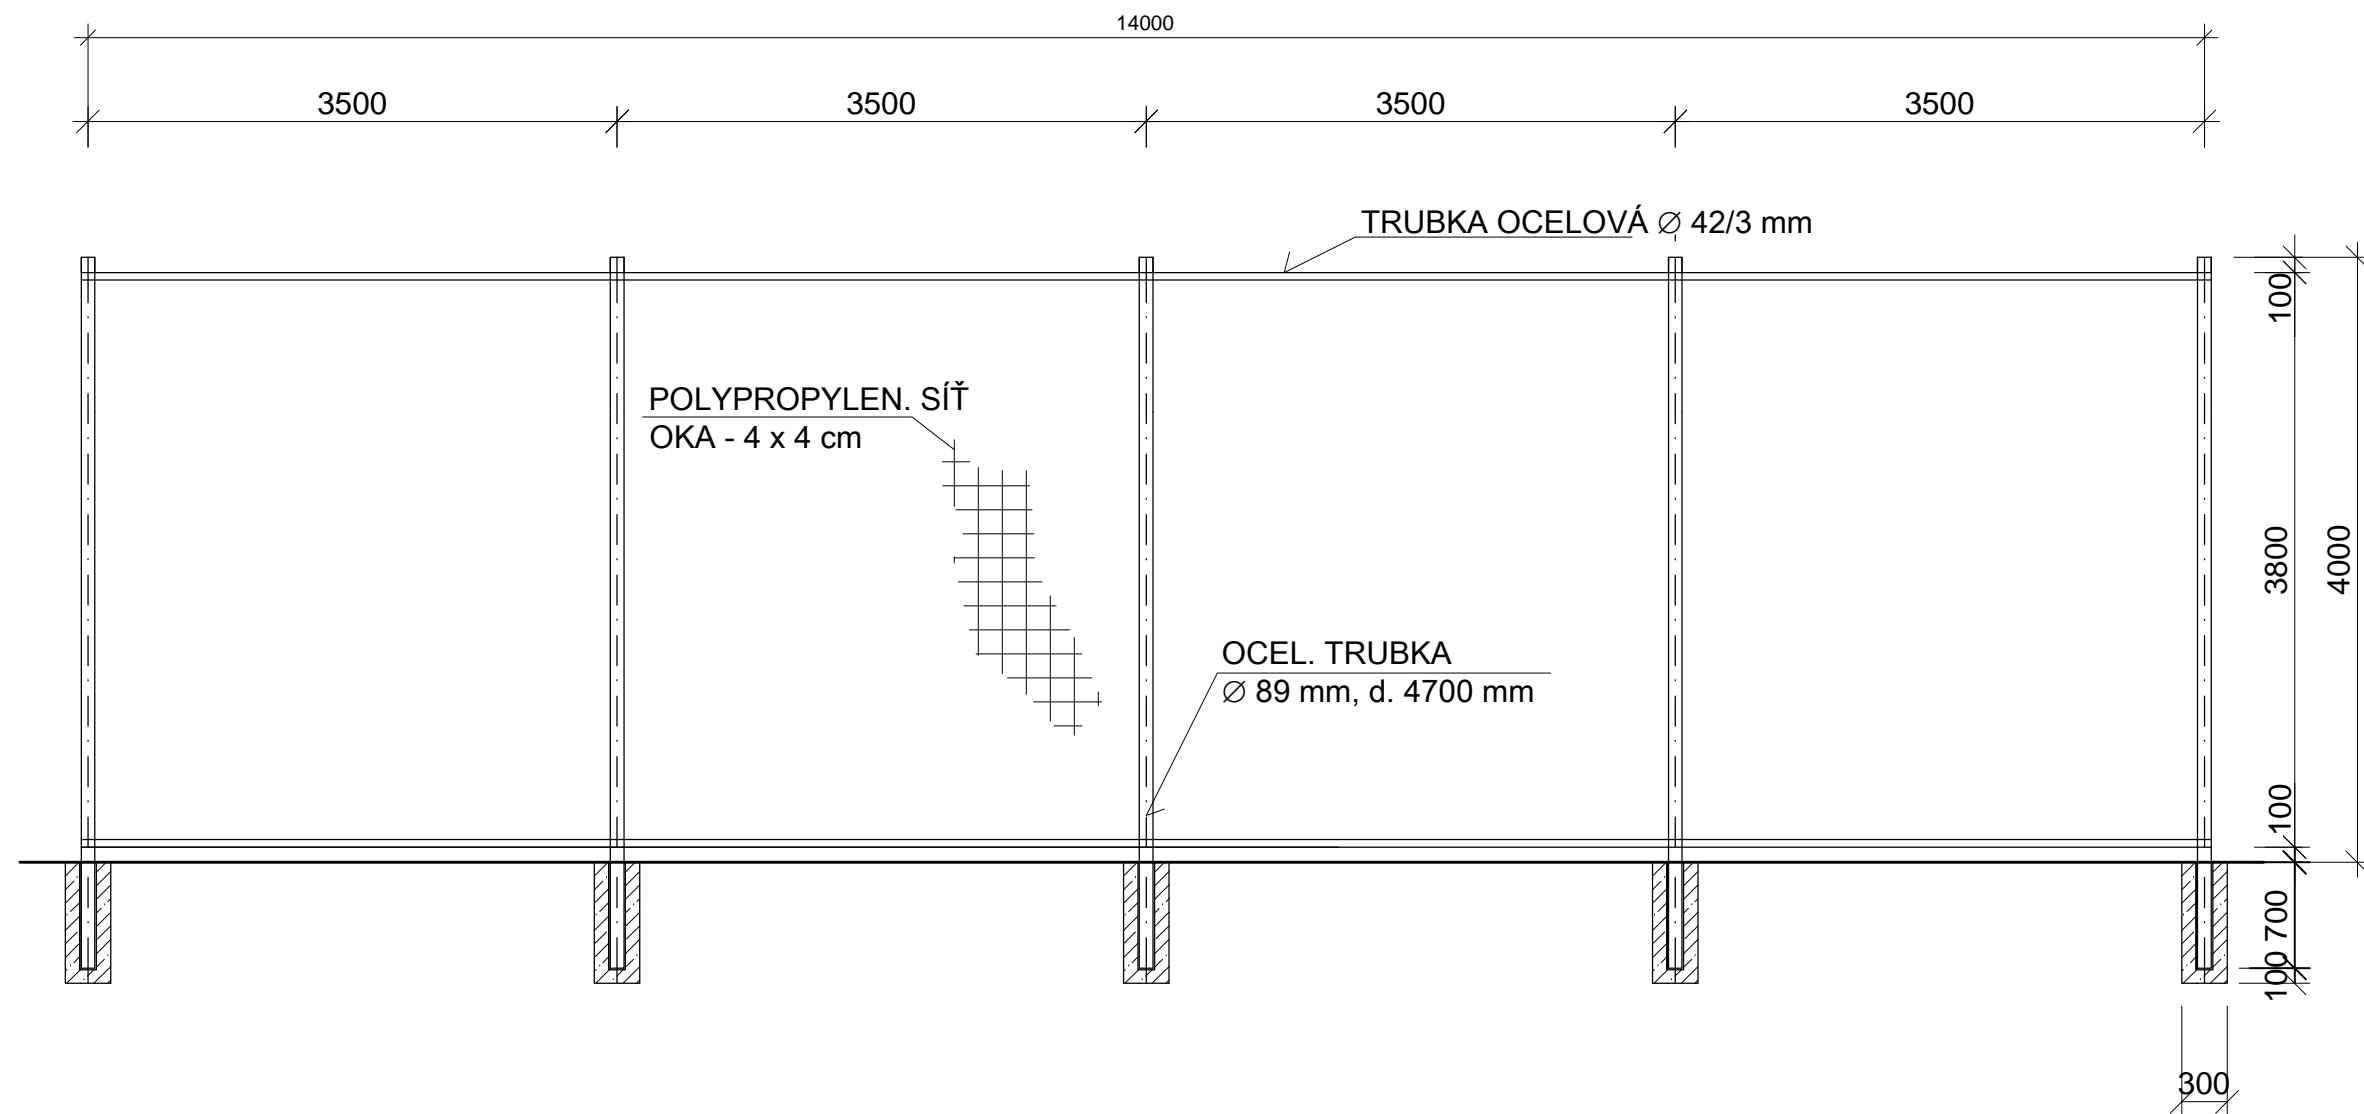

Městská část Praha - Klánovice
rekonstrukce stáv. hracích ploch v areálu hřiště kopané
Detaily oplocení
Praha červen 2019

měř. 1:50
příl. č. 5