


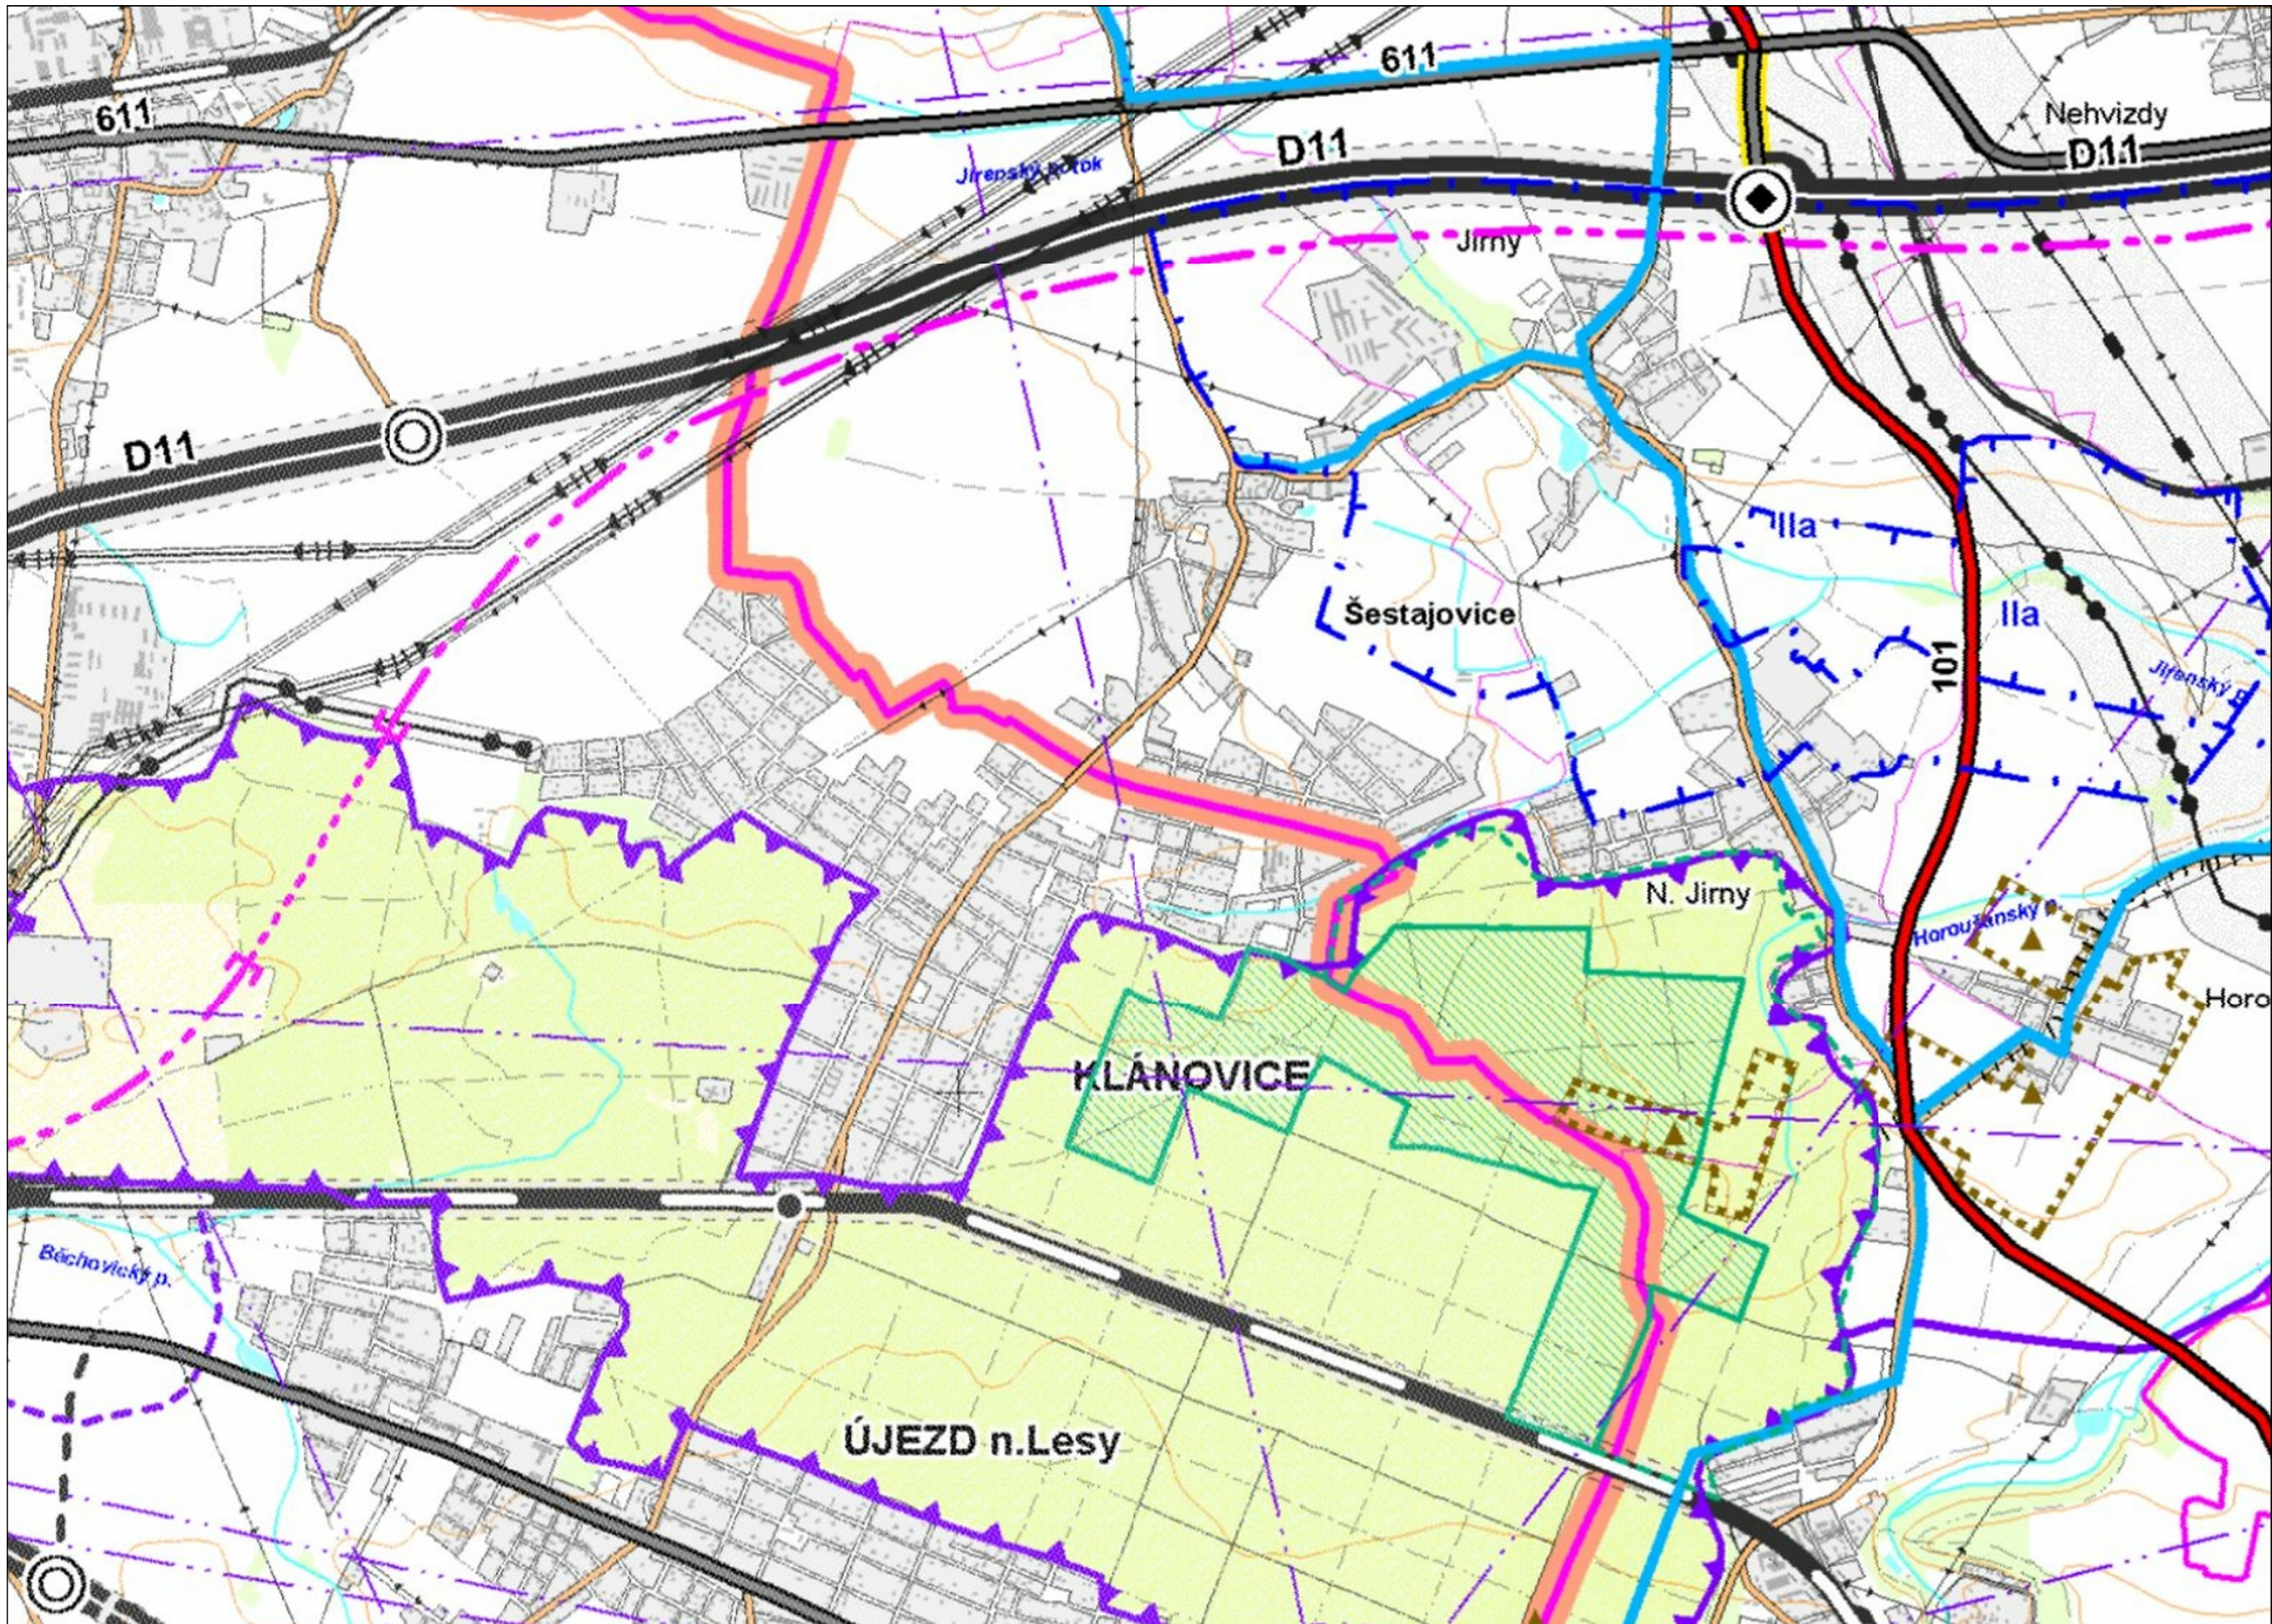

DOPRAVA A TECHNICKÁ INFRASTRUKTURA			
stav	návrh (koridor)	území rezerva (koridor)	
D11			dálnice a rychlostní silnice
611			viacpruhová silnice I. a II. třídy
101			dvoupruhová silnice I. třídy
118			dvoupruhová silnice II. třídy
			silnice III. třídy
			a ostatní vybraná komunikace
			tunelové úseky silnic
			černá linie navrhovaných k rekonstrukci
			mimoúzemňové vřizovatky
			mimoúzemňové vřizovatky navrhované k rekonstrukci
			železniční trať evropského významu
			železniční trať celostátní
			železniční trať regionální
			tunelové úseky železničních tratí
			železniční stanice a zastávky
			vysoce rychlostní trať (VRT)
			tunelové úseky VRT
			letišť
			plochy pro vodotěsné a přístavovací
			dráhy železniční Praha - Ruzyně
			elektrická nadzemní vedení 400 kV
			elektrická nadzemní vedení 220 kV
			elektrická nadzemní vedení 110 kV
			rozvodny VVN
			koridory ropovodů a produktovodů
			plynovody VVT
			plynovody VTL
			regulační stanice plynu
			zásobníky plynu
			dálkový horkovodní přivaděč z EMÉ
			zásobování pitnou vodou
			vodovody
			čerpací stanice pitné vody
			odkalkulování
			ČOV

ÚZEMNÍ SYSTÉM EKOLOGICKÉ STABILITY			
vymezení	zastávka		
			nadregionální biocentra
			nadregionální biokoridory
			ochranná zóna NRBK
			osy NRBK
			regionální biocentra
			regionální biokoridory
			směry propojení NRBK

LIMITY A DALŠÍ JEVI OMEZUJÍCÍ VYUŽITÍ ÚZEMÍ			
stav	návrh	území rezerva	
			ochranná pásma silnic a železnic
			ochranná pásma letišť - vojenských
			ochranná pásma letišť - občanských
			hlášené pásma z letišť (letišť 60 dB
			ochranná a bezpečnostní pásma
			energetických vedení a produktovodů
			hlavní RR paprsky
			ochranná pásma významných RR zařízení
			ochranná pásma vodních zdrojů
			ochranná pásma vrtů a pramenů ČNMU
			ochr. pásma přírodních lázeňských zdrojů II. stupně
			CHOPAV
			stanovená záplavová území
			CHKO
			maloplošná chráněná území (MCHÚ)
			(NPPR (nář.) př. pam., NPPR (nář.) př. rez.
			individuálně vymezená ochranná pásma MCHÚ
			mezinárodní chráněné lokality
			přírodní parky
			evropsky významná lokality
			plací oblasti
			národní kulturní památky
			ochranná pásma památek
			památkové rezervace
			památkové zóny
			ochranná pásma pam. zón a rezervací
			archeologické rezervace
			dobývací prostory
			chráněná lidstvá území
			výhledná lidstva (železnice)
			lidstva neblízkostní a nevyhledná
			prognózní zdroje
			poddolovaná území
			aktivní seismická území
			lesy
			vodní plochy a toky

HRANICE			
stav	návrh	území rezerva	
			hranice
			okresu
			okresu
			okresu
			okresu

