

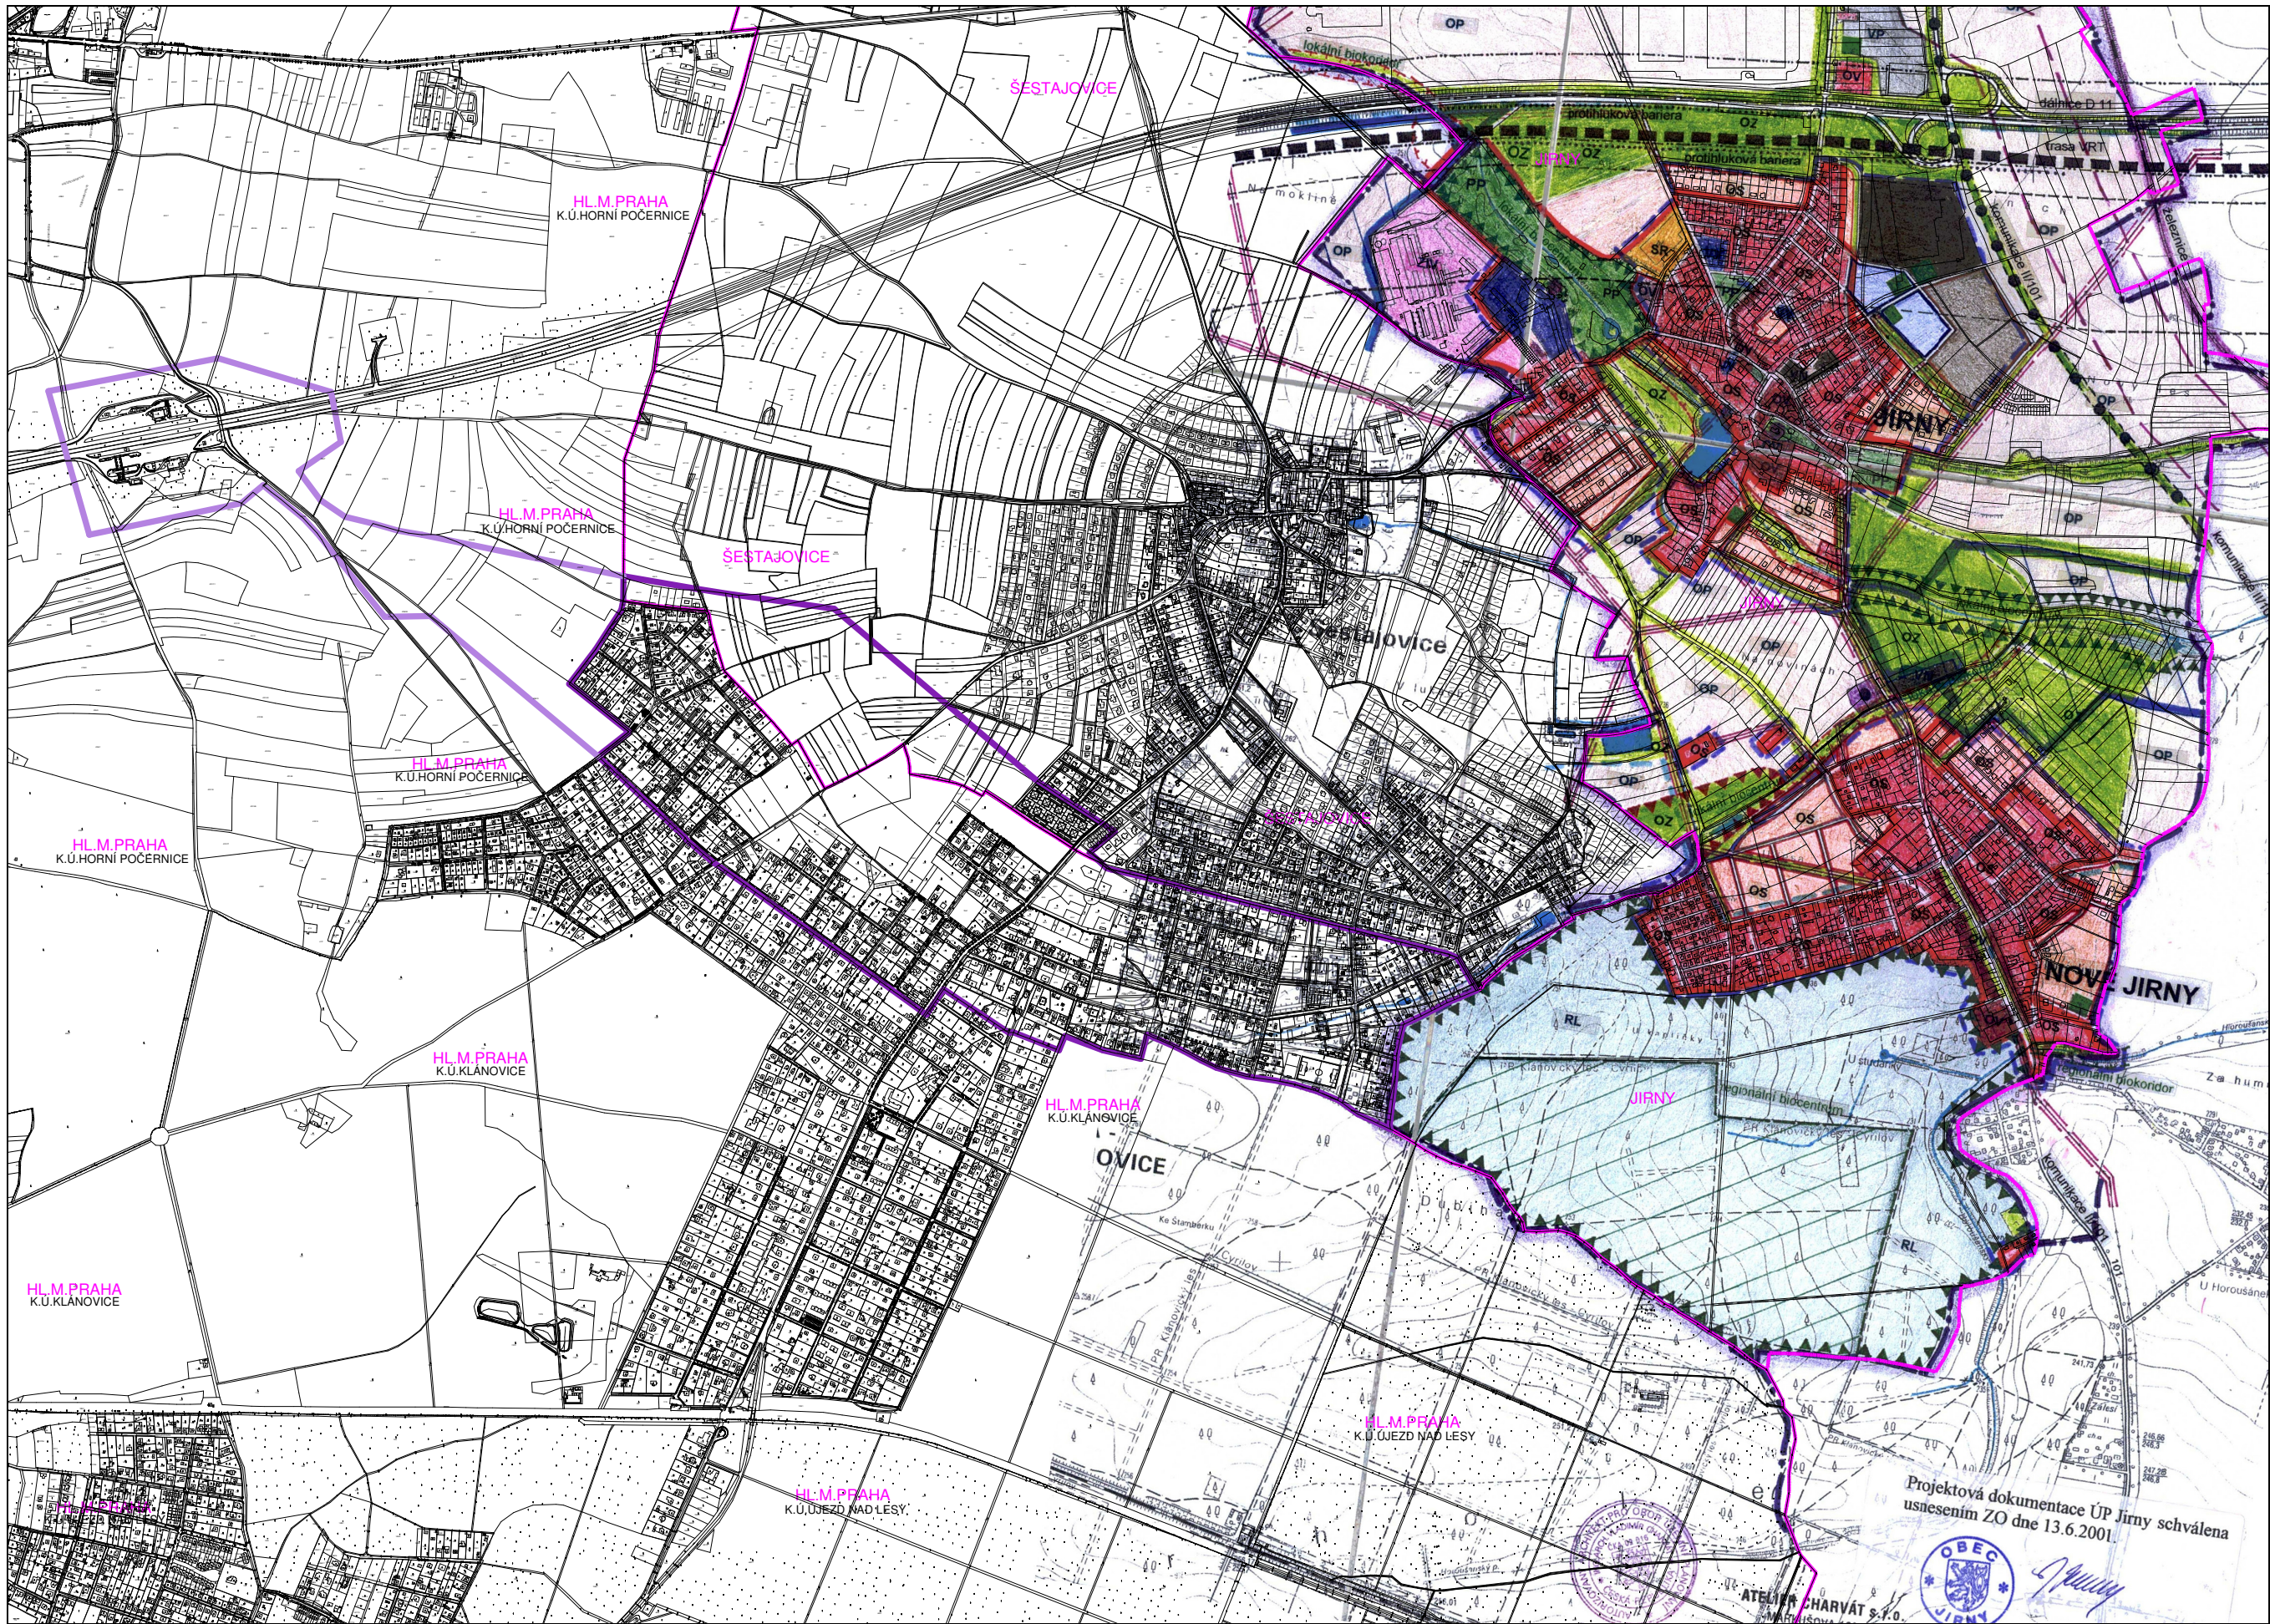


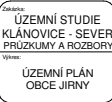

LEGENDA		
Plochy zastavitelné polyfunkční		
stav	návrh	výhled
SMÍŠENÉ OBYTNÉ ÚZEMÍ - OS		
VŠEOBECNÉ OBYTNÉ ÚZEMÍ - OV		
ÚZEMÍ NEHUŠTÍ VÝROBY - VN		
ÚZEMÍ PRŮMYŠLOVÉ VÝROBY - VP		
SMÍŠENÉ NEOBYTNÉ ÚZEMÍ - SN		
Plochy zastavitelné monofunkční		
PLOCHY VEŘEJNÉHO VYBAVENÍ - VV		
ZAŘÍZENÍ ZEMĚDĚLSKÉ VÝROBY - ZV		
ŽELEZNICE - ŽE		
PLOCHY KOMUNIKACÍ		
Plochy nezastavitelné		
PLOCHY VEŘEJNÉ ZELEŇE - PARKY - PP		
LESY - LR		
SPORTOVNÍ REKREAČNÍ PLOCHY - SR		
IZOLAČNÍ A OSTATNÍ ZELEŇ - OZ		
VODOTEČE A RYBNÍKY		
Ostatní značky		
REGIONÁLNÍ BIOCENTRUM		
LOKÁLNÍ BIOCENTRUM		
REGIONÁLNÍ BIOKORIDOR		
LOKÁLNÍ BIOKORIDOR		
VÝZNAMNÝ KRAJINNÝ PRŮVH		
INTERAKČNÍ PRŮVH		
ŽELEZNÍČNÍ TRATĚ - VRT		
OCHRANNÉ PÁSMO DÁLNIČE		
OCHRANNÁ PÁSMO LINIOVÝCH VEDENÍ		
CHRÁNĚNÁ ÚZEMÍ		
PAMÁTKOVÉ CHRÁNĚNÉ OBJEKTY		
PÁSMO ZDROJŮ VOD		
PROTLUKOVÁ BARIÉRA DÁLNIČE		
PROTLUKOVÁ BARIÉRA VRT		
HRANICE ŘEŠENÉHO ÚZEMÍ		
DEŠŤOVÉ ZORŽE		

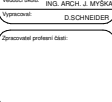

ÚZEMNÍ STUDIE KLÁNOVICE - SEVER	
PROJEKTY A ROZBORY	
ÚZEMNÍ PLÁN OBCE JIRNY	
2	5

Projektová dokumentace ÚP Jirny schválena
usnesením ZO dne 13.6.2001.



ATELIER CHARVÁT S.R.O.