


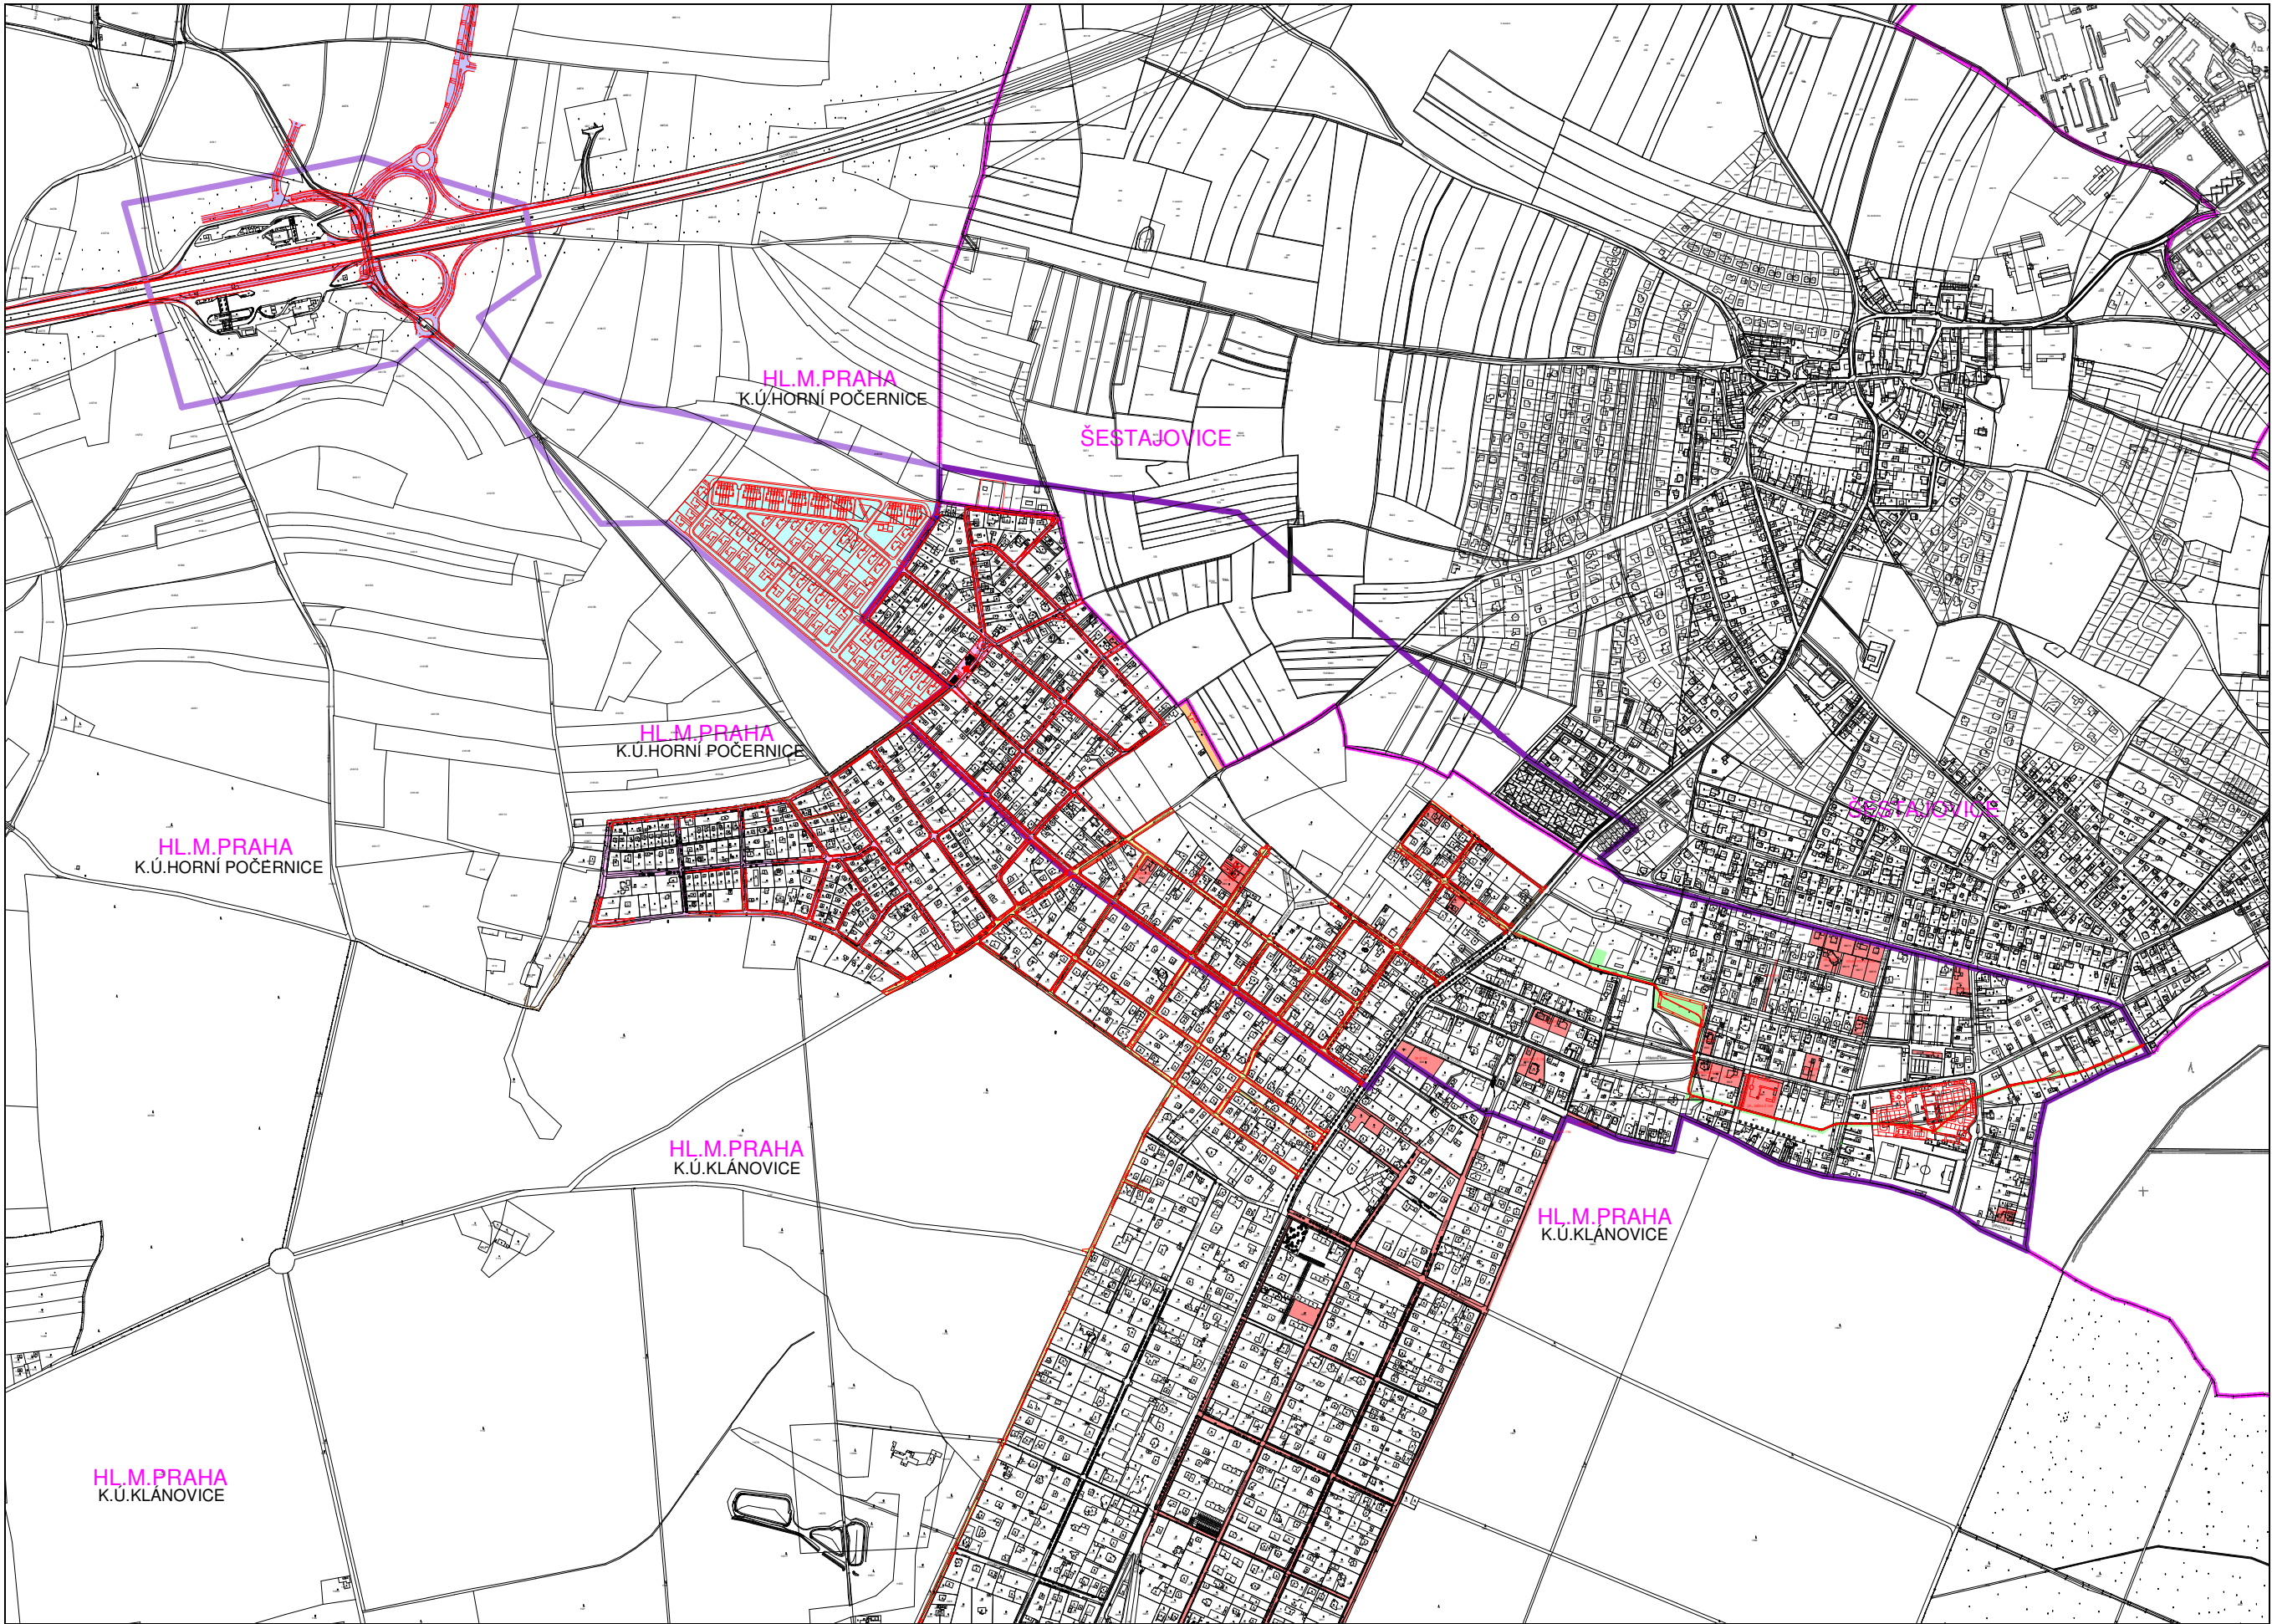

- LEGENDA
- HRANICE HL. M. PRAHY
 - HRANICE KATASTR. ÚZEMÍ
 - HRANICE ŘEŠENÉHO ÚZEMÍ
 - HRANICE ŘEŠENÉHO ÚZEMÍ - ŠIRŠÍ VZTAHY
 - POZEMKY DOTČENÉ VYDANÝMI ÚR
 - UR IC 1485
 - DIPRO - MIMOÚROVŇOVÉ KRÍŽENÍ S KOMUNIKACÍ D11 - HORNÍ POČERNICE
 - DÚR VILAPARK KLÁNOVICE, UBM BOHEMIA
 - DÚR - TV KLÁNOVICE ETAPA 003 KOMUNIKACE III.
 - DÚR - TV KLÁNOVICE ETAPA 004 KOMUNIKACE IV.
 - DÚR ZKAPACITNĚNÍ ŠESTAJOVICKÉHO POTOKA V K.Ú.KLÁNOVICE
 - DÚR RD ING.ARCH.DAVID ČAIS
- POZN.: ÚR ZJIŠTĚNA POUZE V ŘEŠENÉM ÚZEMÍ A V K.Ú.KLÁNOVICE



MĚSTSKÁ ČÁST KLÁNOVICE



MĚSTSKÁ ČÁST KLÁNOVICE
Oblast územního plánu
Městská část Praha 1
110 01 Praha 1



UAS s.r.o.
UNITED ARCHITECT STUDIO
Zelený pruh 1080
140 00 Praha 4
Vlastní práce: ING. ARCH. J. ŠPILKA
Výkon: D. SCHNEIDER



ÚZEMNÍ STUDIE
KLÁNOVICE - SEVER
PRŮZKUMY A ROZBORŮ
ÚZEMNÍ ROZHODNUTÍ
V ŘEŠENÉM ÚZEMÍ

Číslo projektu	21-11-0707
Měřítko	1:12000
Stavba	9/2007
Číslo listu	2
Podpis	2.44
Stavba	US
Číslo listu	6