


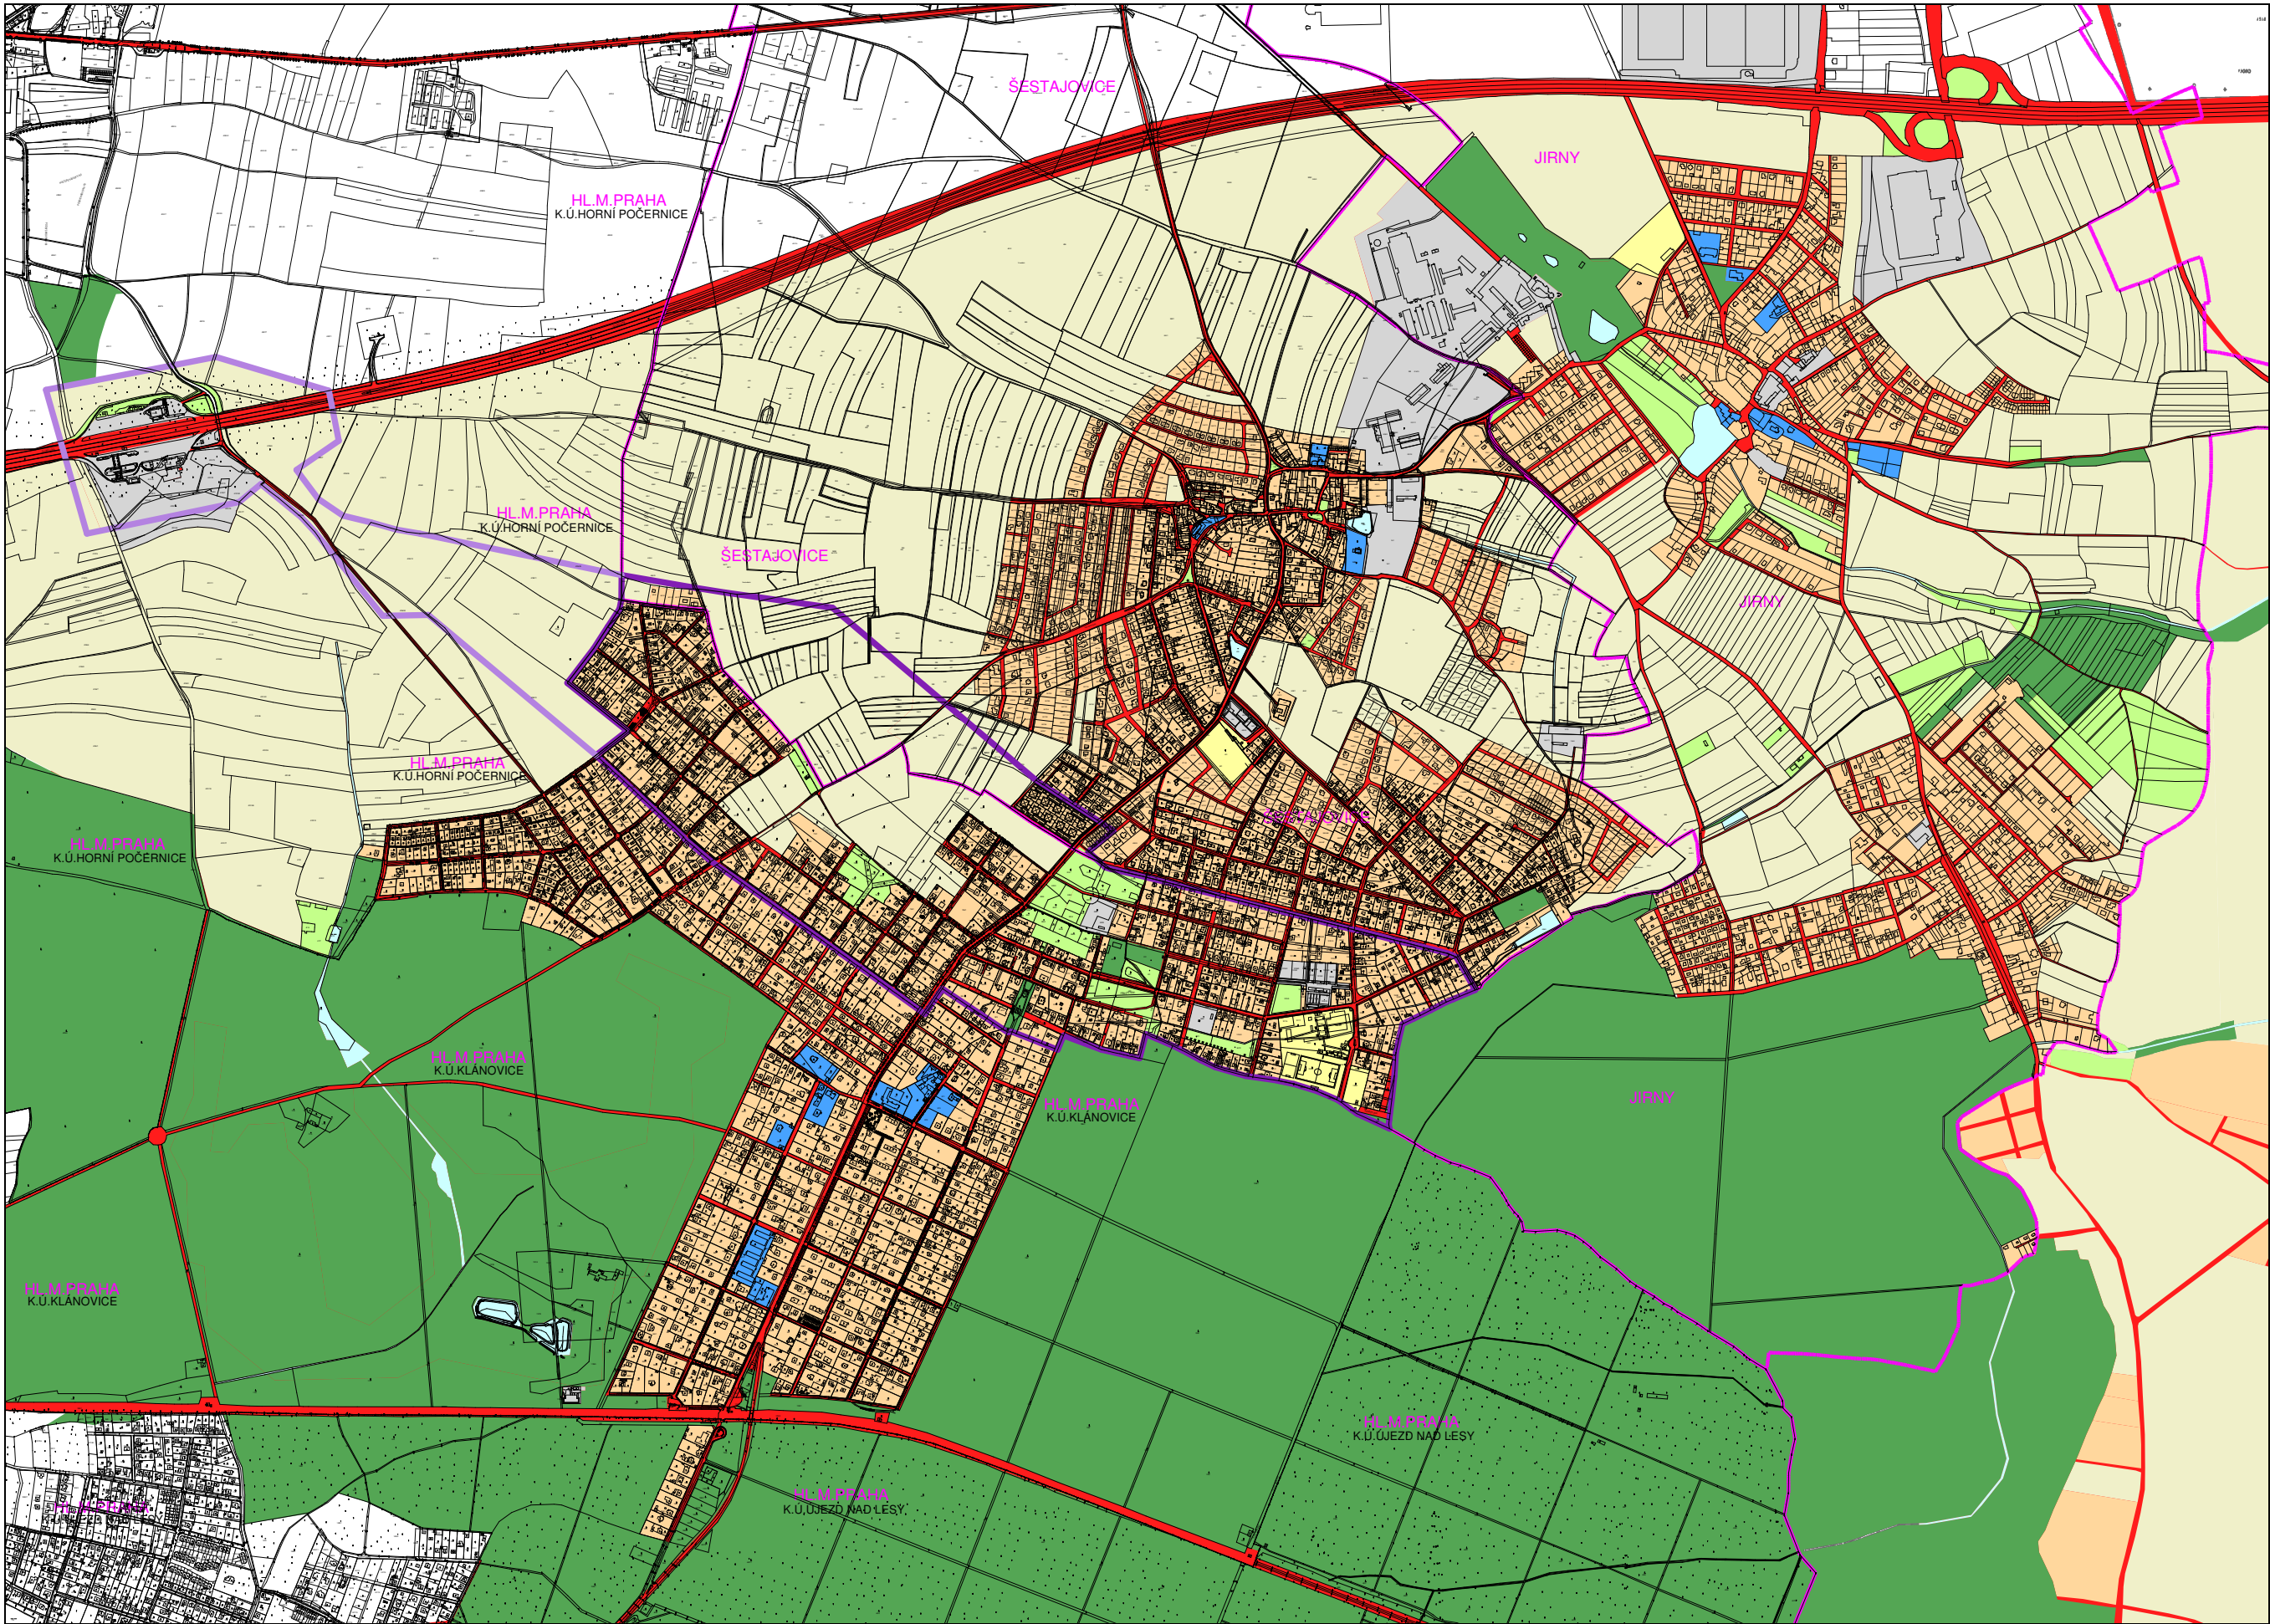

- LEGENDA**
- HRANICE HL. M. PRAHY
  - HRANICE KATASTR. ÚZEMÍ
  - HRANICE ŘEŠENÉHO ÚZEMÍ
  - HRANICE ŘEŠENÉHO ÚZEMÍ - ŠIRŠÍ VZTAHY
- FUNKČNÍ VYUŽITÍ POZEMKŮ**
- PŘEVÁŽUJÍCÍ OBYTNÉ A SMÍŠENÉ
  - VEŘEJNÉ VYBAVENÍ
  - NEBYTOVÉ FUNKCE (PRACOVNÍ PŘÍLEŽITOSTI)
  - SPORTU
  - KOMUNIKAČNÍ SÍT, ŽELEZNICE
  - VODNÍ TOKY A PLOCHY
  - VYSOKÁ ZELEŇ
  - NÍZKÁ ZELEŇ
  - ORNÁ PŮDA



|        |         |        |           |
|--------|---------|--------|-----------|
| Scale  | 1:17000 | Scale  | 2:11-0707 |
| Date   | 9/2007  | Date   | 9/2007    |
| Author | 2       | Author | 8         |