

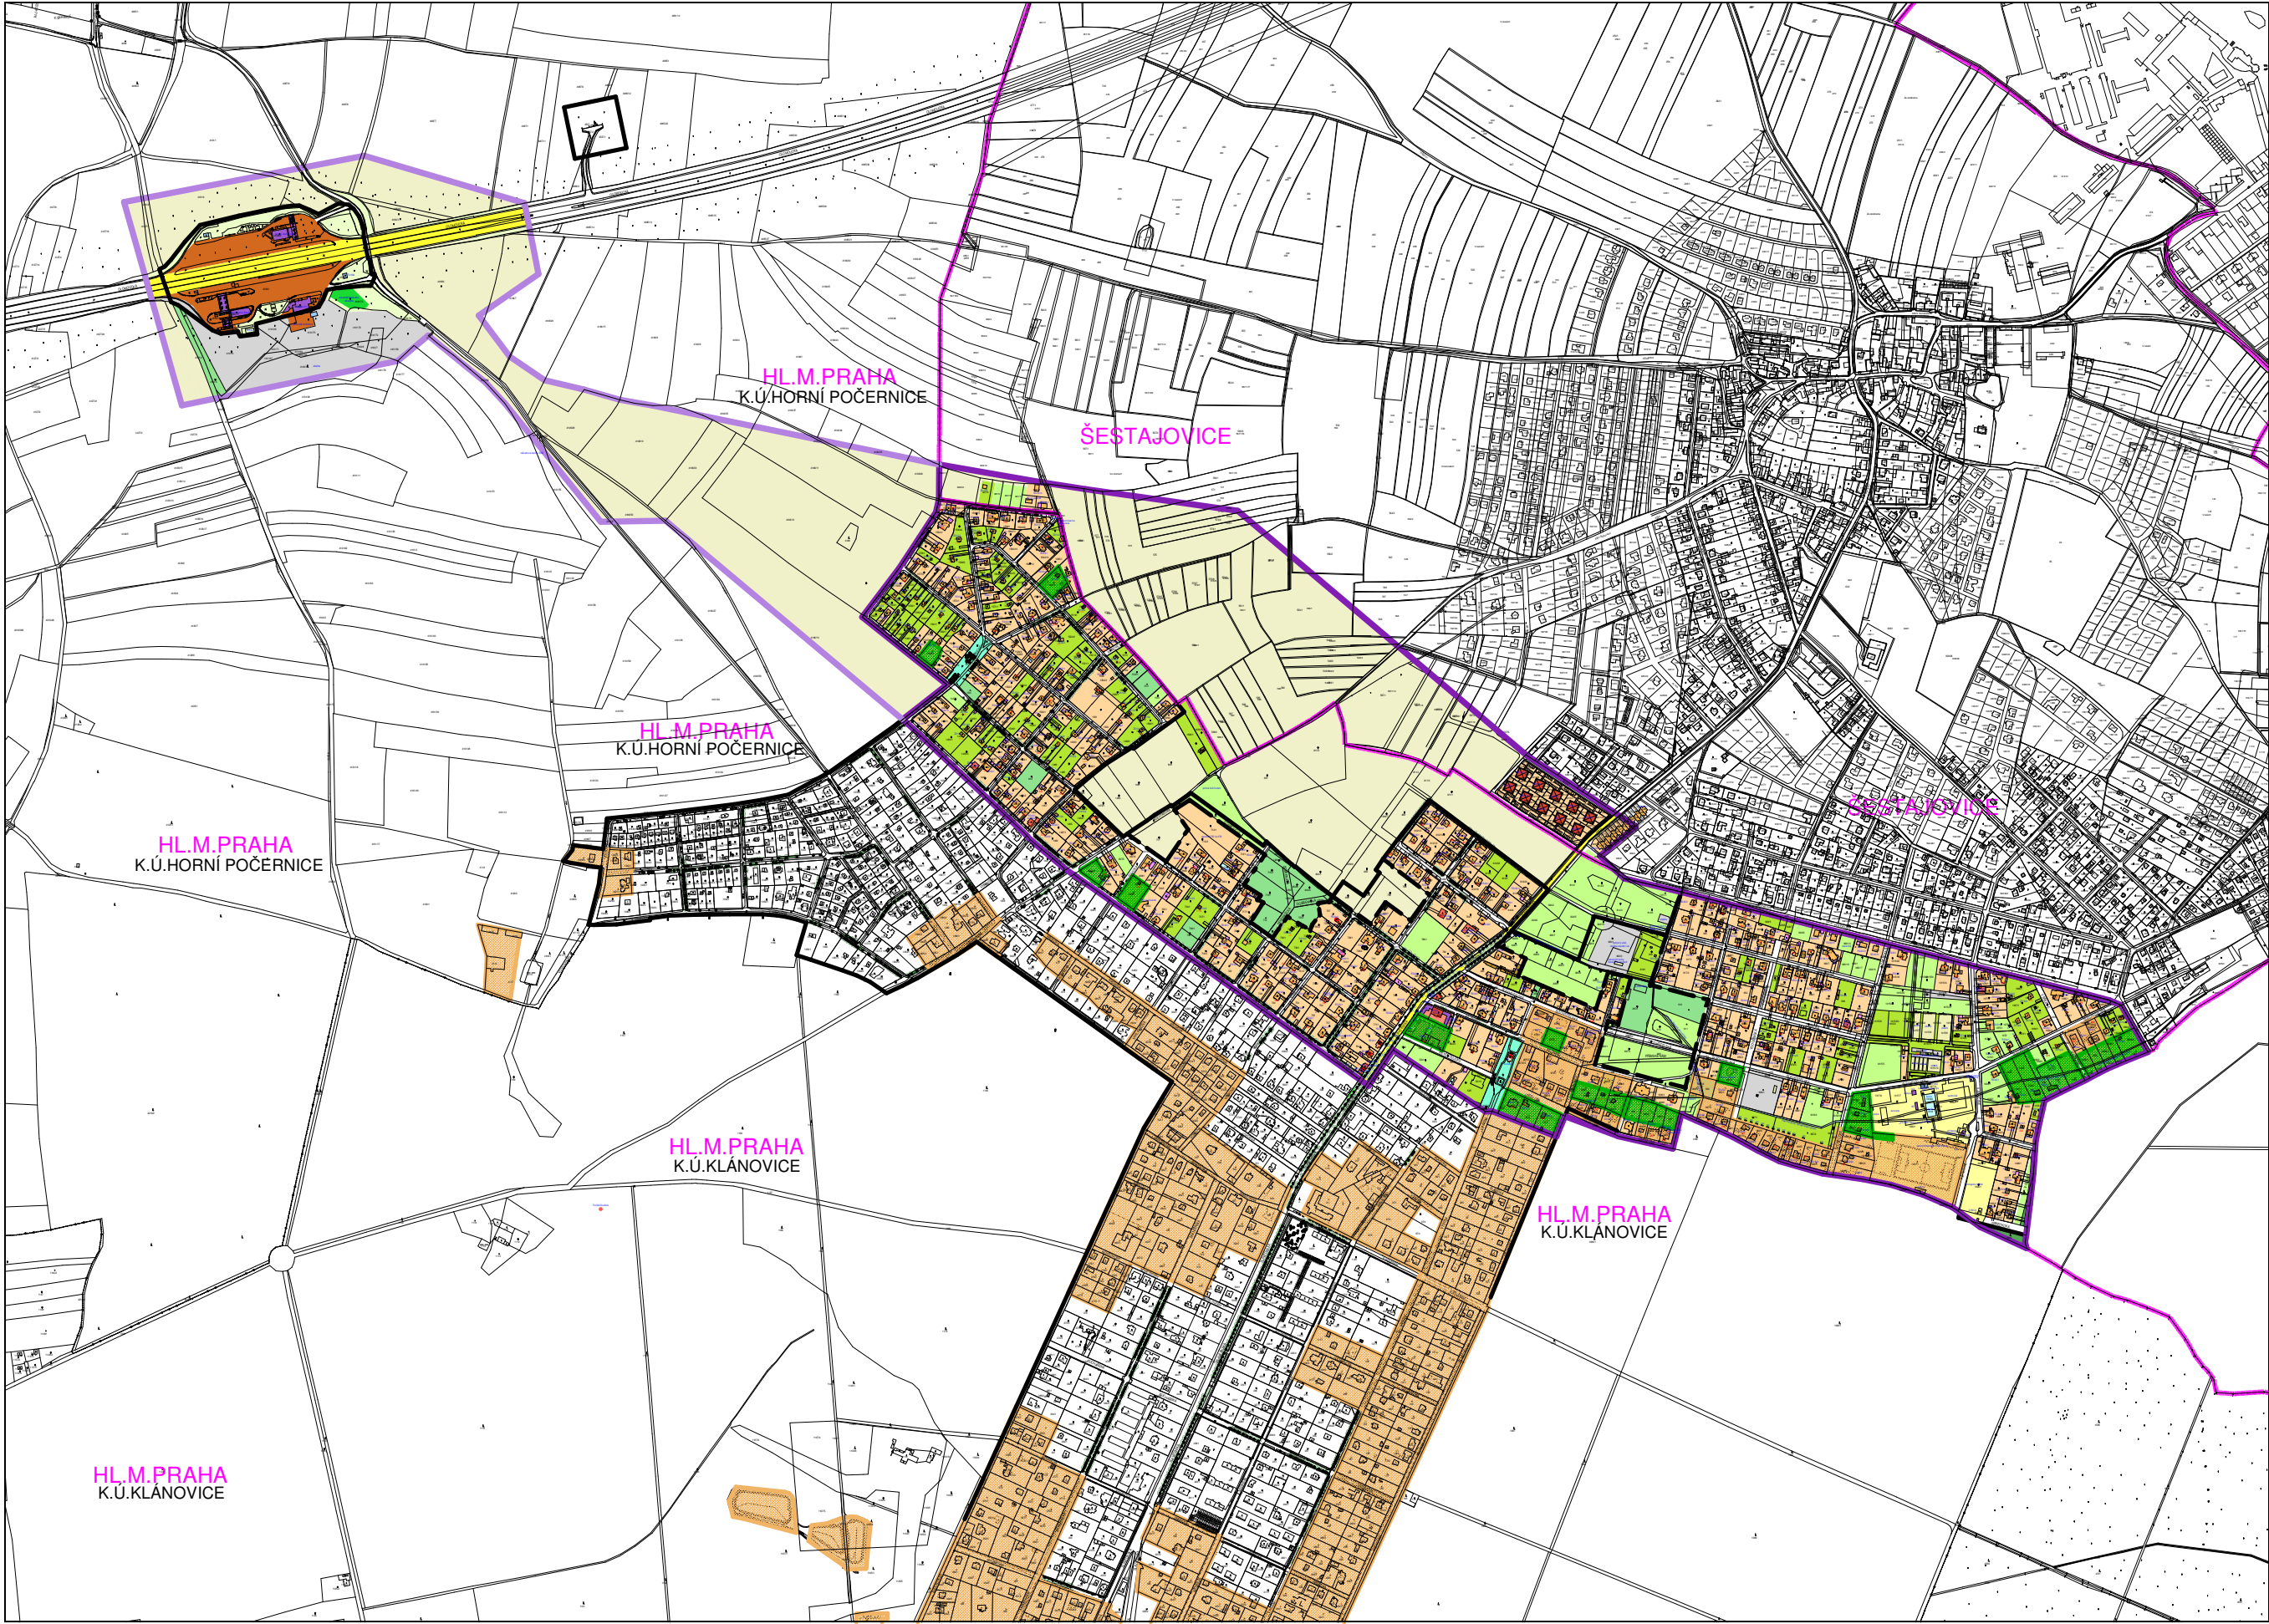


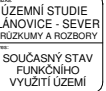

- LEGENDA**
- HRANICE HL. M. PRAHY
  - HRANICE KATASTR. ÚZEMÍ
  - HRANICE ŘEŠENÉHO ÚZEMÍ
  - HRANICE ŘEŠENÉHO ÚZEMÍ - ŠIRŠÍ VZTAHY
- FUNKČNÍ VYUŽITÍ POZEMKŮ V RÚ**
- OB ČISTÉ OBYTNÁ
  - OV VŠEOBECNĚ OBYTNÁ
  - VN VÝROBY, SKLADOVÁNÍ A DISTRIBUCE
  - SP SPORTU
  - ODDĚCHU
  - SA VYBRANÁ KOMUNIKAČNÍ SÍT
  - TV TECHNICKÁ VYBAVENOST
  - VOP VODNÍ TOKY A PLOCHY
  - UL LESNÍ POROSTY
  - ZP PARKY, HISTORICKÉ ZAHRADY A HRBITOVY
  - ZMK ZELENĚ MĚSTSKÁ A KRAJINNÁ
  - NL LOUKY, PASTVINY
  - PZA ZAHRADNICTVÍ
  - ZRD ZAHRADKY A ZAHRADKOVÉ OSADY
  - OP ORNÁ PŮDA
- FUNKČNÍ VYUŽITÍ BUDOV V RÚ**
- RODINNÉ DOMY
  - RODINNÉ DOMY S PROVOZOVNOU
  - DOPLNKOVÉ STAVBY NA POZEMKŮ (kárny, chaty apod.)
  - BYTOVÝ DŮM
  - OBJEKT SLUŽEB A VÝROBY NERUŠÍCÍ
  - UBYTOVACÍ ZÁŘÍZENÍ
  - STR STRAVOVACÍ ZÁŘÍZENÍ
  - OB OBCHODNÍ VYBAVENOST
  - OBJEKTY VĚŘEJNÉHO VYBAVENÍ
  - DG GARÁŽE
  - OBJEKTY TECHNICKÉHO VYBAVENÍ
  - OSTATNÍ OBJEKTY
  - ÚZEMÍ SE ZVÝŠENOU OCHRANOU ZELENĚ DLE ÚPN
  - ZAHRADY V RÚ S VÝZNAMNÝM DŘEVINNÝM POROSTEM
  - HRANICE SOUČASNĚ ZASTAVĚNÉHO ÚZEMÍ DLE ÚPN
  - UPRAVA HRANICE SOUČASNĚ ZASTAVĚNÉHO ÚZEMÍ DLE SKUTEČNÉHO STAVU
  - POPIS OBJEKTŮ (druh objektu / podlažnost, tvar střechy / technický stav objektu: 1 - velmi dobrý, n - novostavba, 2 - vyhovující, 3 - špatný)
  - RD/25/1
  - ČÍSLO POPISNÁ
  - ČÍSLO EVIDENČNÍ
  - OBJEKTY MOŽNÉ BUDOUCÍ PAMÁTKOVÉ OCHRANY
  - STROMORADÍ, ČÁSTI STROMORADÍ

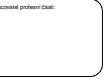

|                 |            |
|-----------------|------------|
| Projekční číslo | 21-11-0707 |
| Měřítko         | 1:12000    |
| Stavba          | 9/2007     |
| Číslo dokumentu | 2          |
| Podpis          | 2.44       |
| Stavba          | US         |
| Číslo dokumentu | 9          |