




- LEGENDA
- HRANICE HL. M. PRAHY
 - HRANICE KATASTR. ÚZEMÍ
 - HRANICE ŘEŠENÉHO ÚZEMÍ
 - HRANICE ŘEŠENÉHO ÚZEMÍ - ŠIRŠÍ VZTAHY
 - OBJEKTY STAVAJÍCÍ
 - KOMUNIKACE
 - CHODNÍKY
 - ZELEŇ NÍZKÁ
 - ZELEŇ VYSOKÁ
 - ORNÁ PŮDA
 - VODNÍ TOKY A PLOCHY
 - STAVAJÍCÍ STROMY A STROMORADÍ

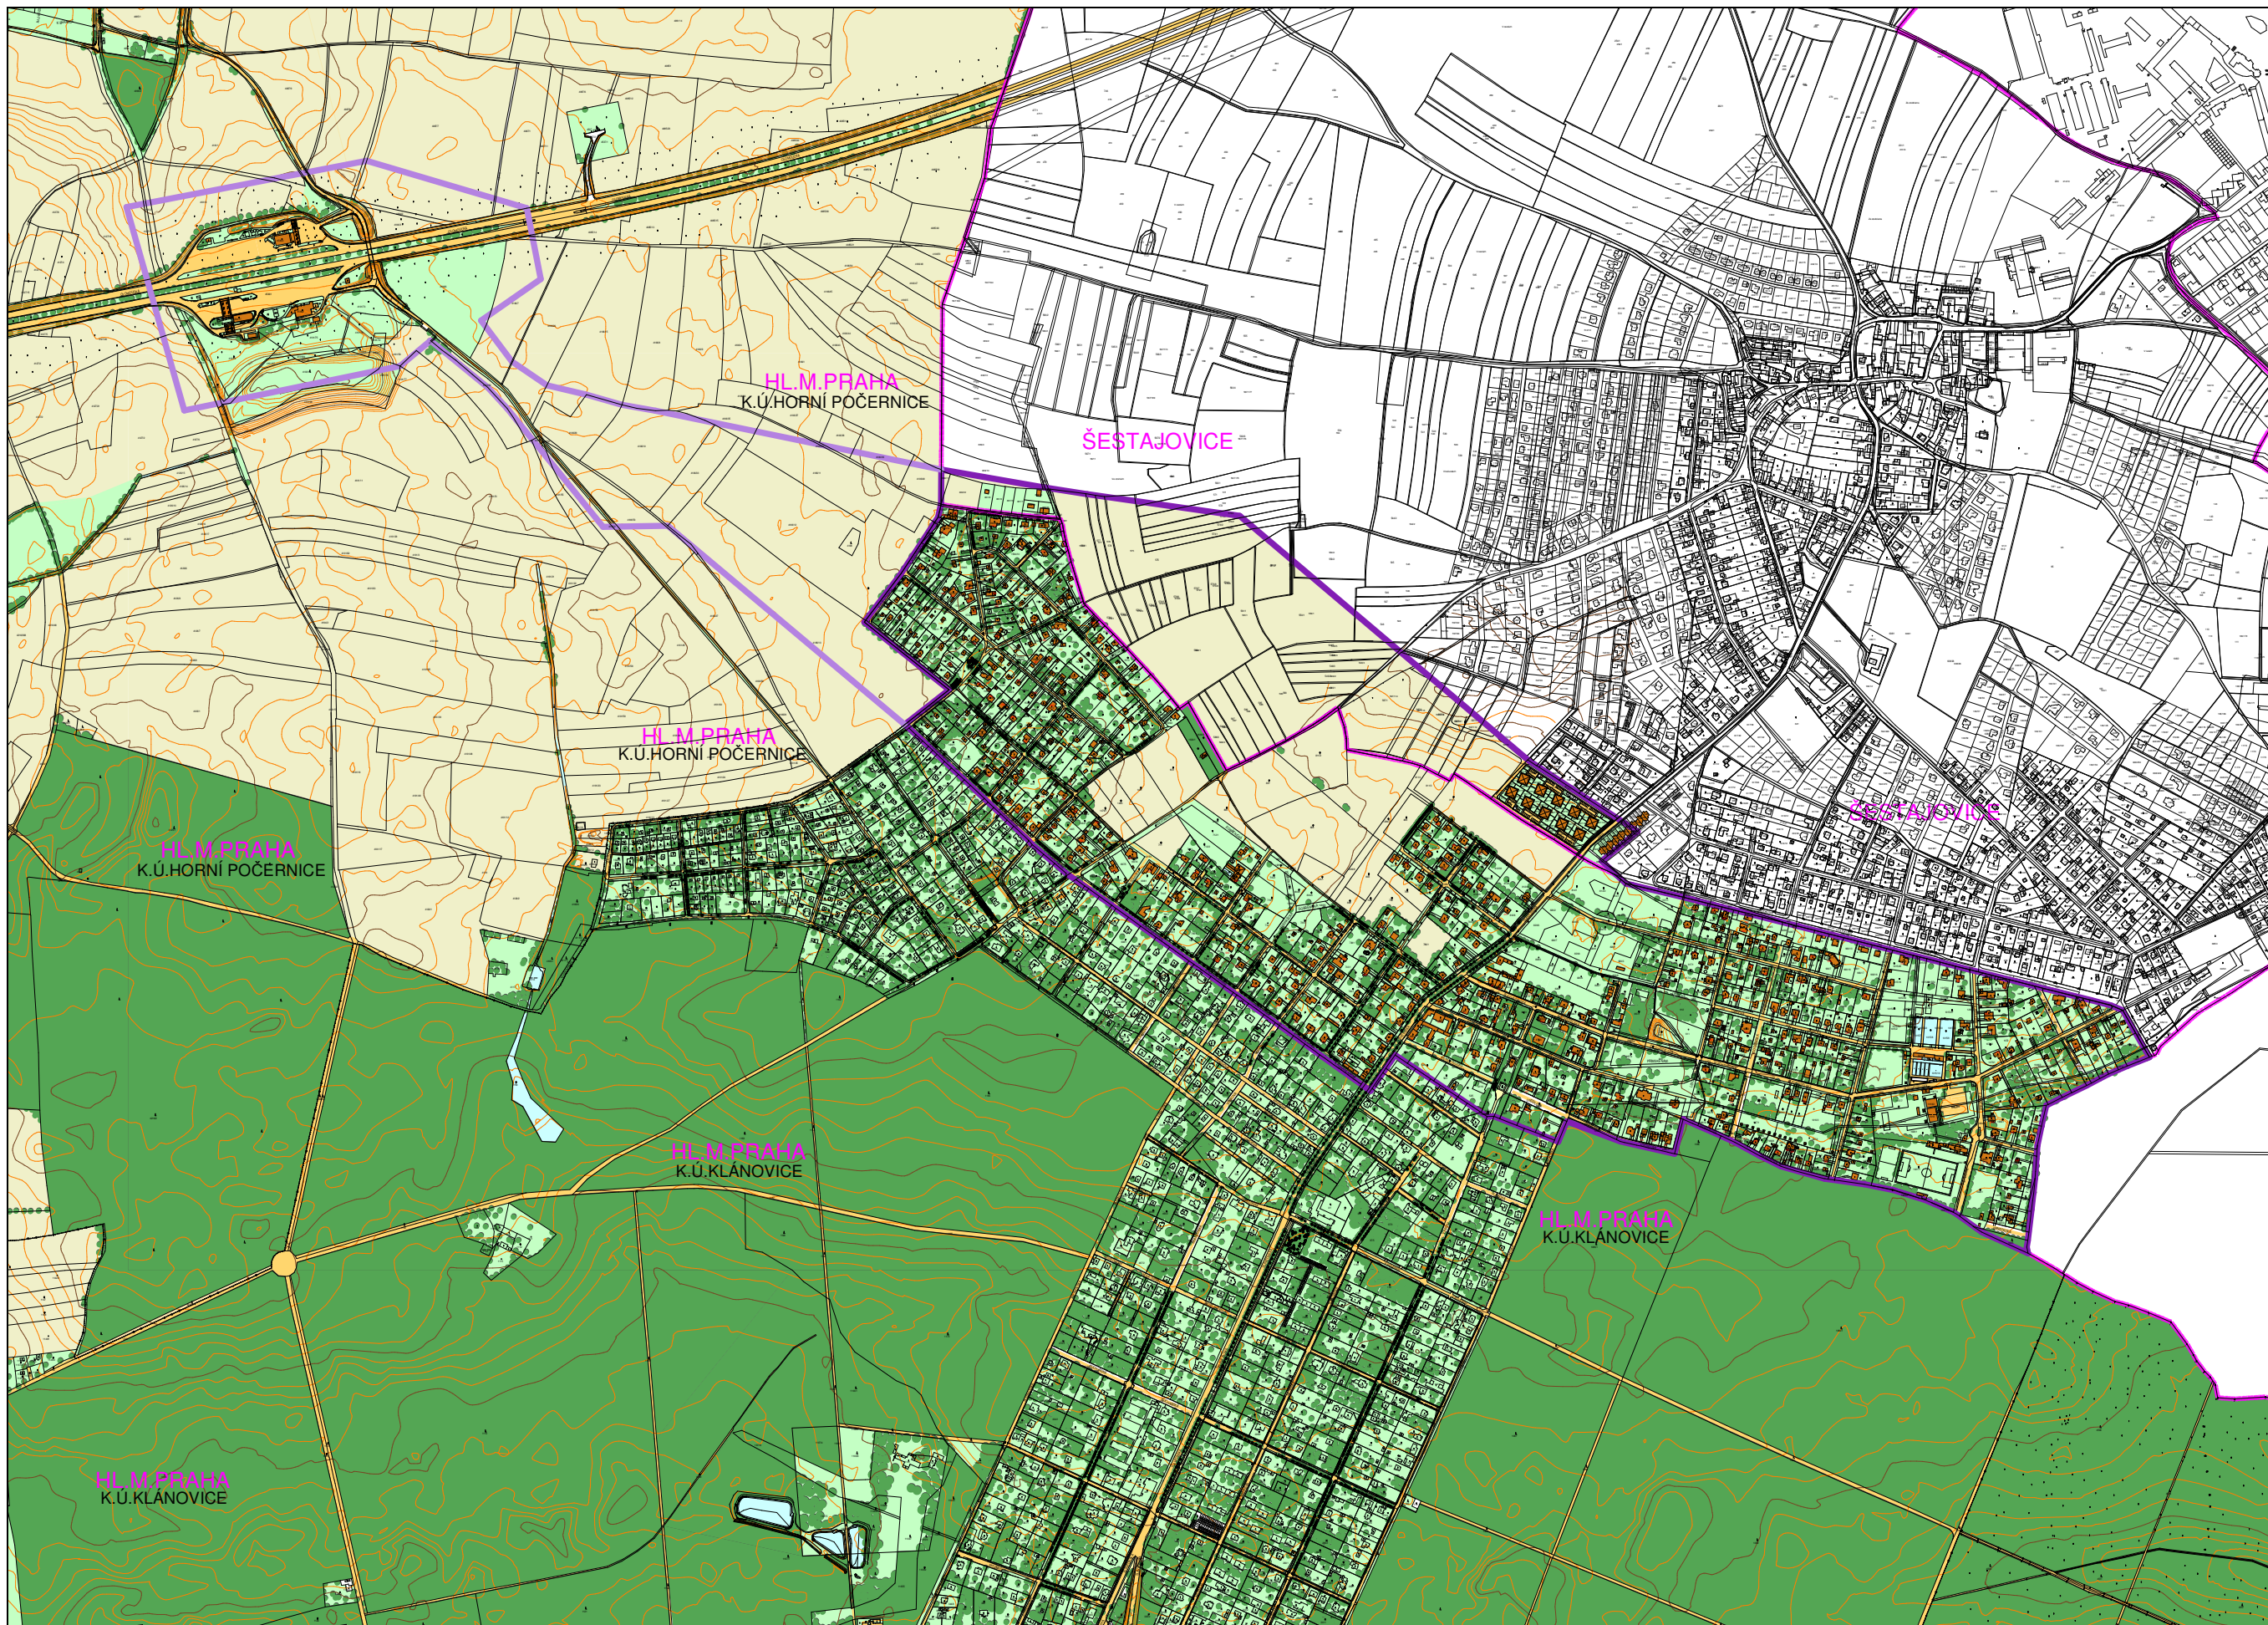