




- LEGENDA**
- HRANICE HL. M. PRAHY
HRANICE KATASTR. ÚZEMÍ
HRANICE ŘEŠENÉHO ÚZEMÍ
HRANICE ŘEŠENÉHO ÚZEMÍ - ŠIRŠÍ VZTAHY
- KANALIZACE A VODNÍ TOKY**
VODNÍ TOKY A PLOCHY
HOZVODI VLTAVA - LABE
POVODÍ ŠESTAJOVICKÉHO POTOKA
POVODÍ BLATOVSKÉHO A BĚCHOVICKÉHO POTOKA
ODDÍLNÁ STOKOVÁ SÍŤ POVODÍ ČOV KLÁNOVICE
JEDNOTNÁ STOKOVÁ SÍŤ POVODÍ ČOV KLÁNOVICE
POČOV - POROČNÁ ČISTIRNA ODPADNÍCH VOD
KANALIZACE SPLAŠKOVÁ
KANALIZACE SPLAŠKOVÁ - VÝTLAK
KANALIZACE DEŠŤOVÁ
ČERPAČÍ STANICE NA SPLAŠKOVOU KANALIZACI
KOMPRESNÍ STANICE NA SPLAŠKOVOU KANALIZACI
ROZDĚLOVACÍ KOMORY S UZÁVĚRY
HOZVODI NA SPLAŠKOVÉ KANALIZACI
- ZÁSOBOVÁNÍ VODOU**
DROBNÉ - VODOVODNÍ POTRUBÍ S POPISEM DIMENZÍ
VL0002 - VYSOKOTLAKÝ PLYNOVOD
VL0003 - STŘEDOTLAKÝ PLYNOVOD
VL0004 - OCHRANÝ PLYNOVODNÍHO POTRUBÍ
- ZÁSOBOVÁNÍ PLYNEM**
VL0002 - VYSOKOTLAKÝ PLYNOVOD
VL0003 - STŘEDOTLAKÝ PLYNOVOD
VL0004 - OCHRANÝ PLYNOVODNÍHO POTRUBÍ
- ZÁSOBOVÁNÍ ELEKTRIKOU ENERGIÍ**
VL0002 - VYSOKOTLAKÝ PLYNOVOD
VL0003 - STŘEDOTLAKÝ PLYNOVOD
VL0004 - OCHRANÝ PLYNOVODNÍHO POTRUBÍ
- VEREJNÉ OSVĚTLENÍ**
KABELY VEREJNÉHO OSVĚTLENÍ
NAPÁJECÍ KABELY VEREJNÉHO OSVĚTLENÍ
ZAPRAKCI KABELY VEREJNÉHO OSVĚTLENÍ
ZM 0003 - ZAPRAKCI MÍSTO VEREJNÉHO OSVĚTLENÍ
P+400 - POPEŘÍ STOŽÁRU VEREJNÉHO OSVĚTLENÍ
- TELEKOMUNIKACE**
PR0001 - SÍŤOVACÍ VEDENÍ PRAGNET
TELEFONICA 02 - KABELOVOD TELEFONICA 02
TELEFONICA 02 - SÍŤOVACÍ VEDENÍ TELEFONICA 02
RR PAPRSKY VODAFONE
RR PAPRSKY TELEFONICA 02
RR PAPRSKY T MOBILE PÁTERNÍ
RR PAPRSKY T MOBILE
RR PAPRSKY RADIOKOMUNIKACE

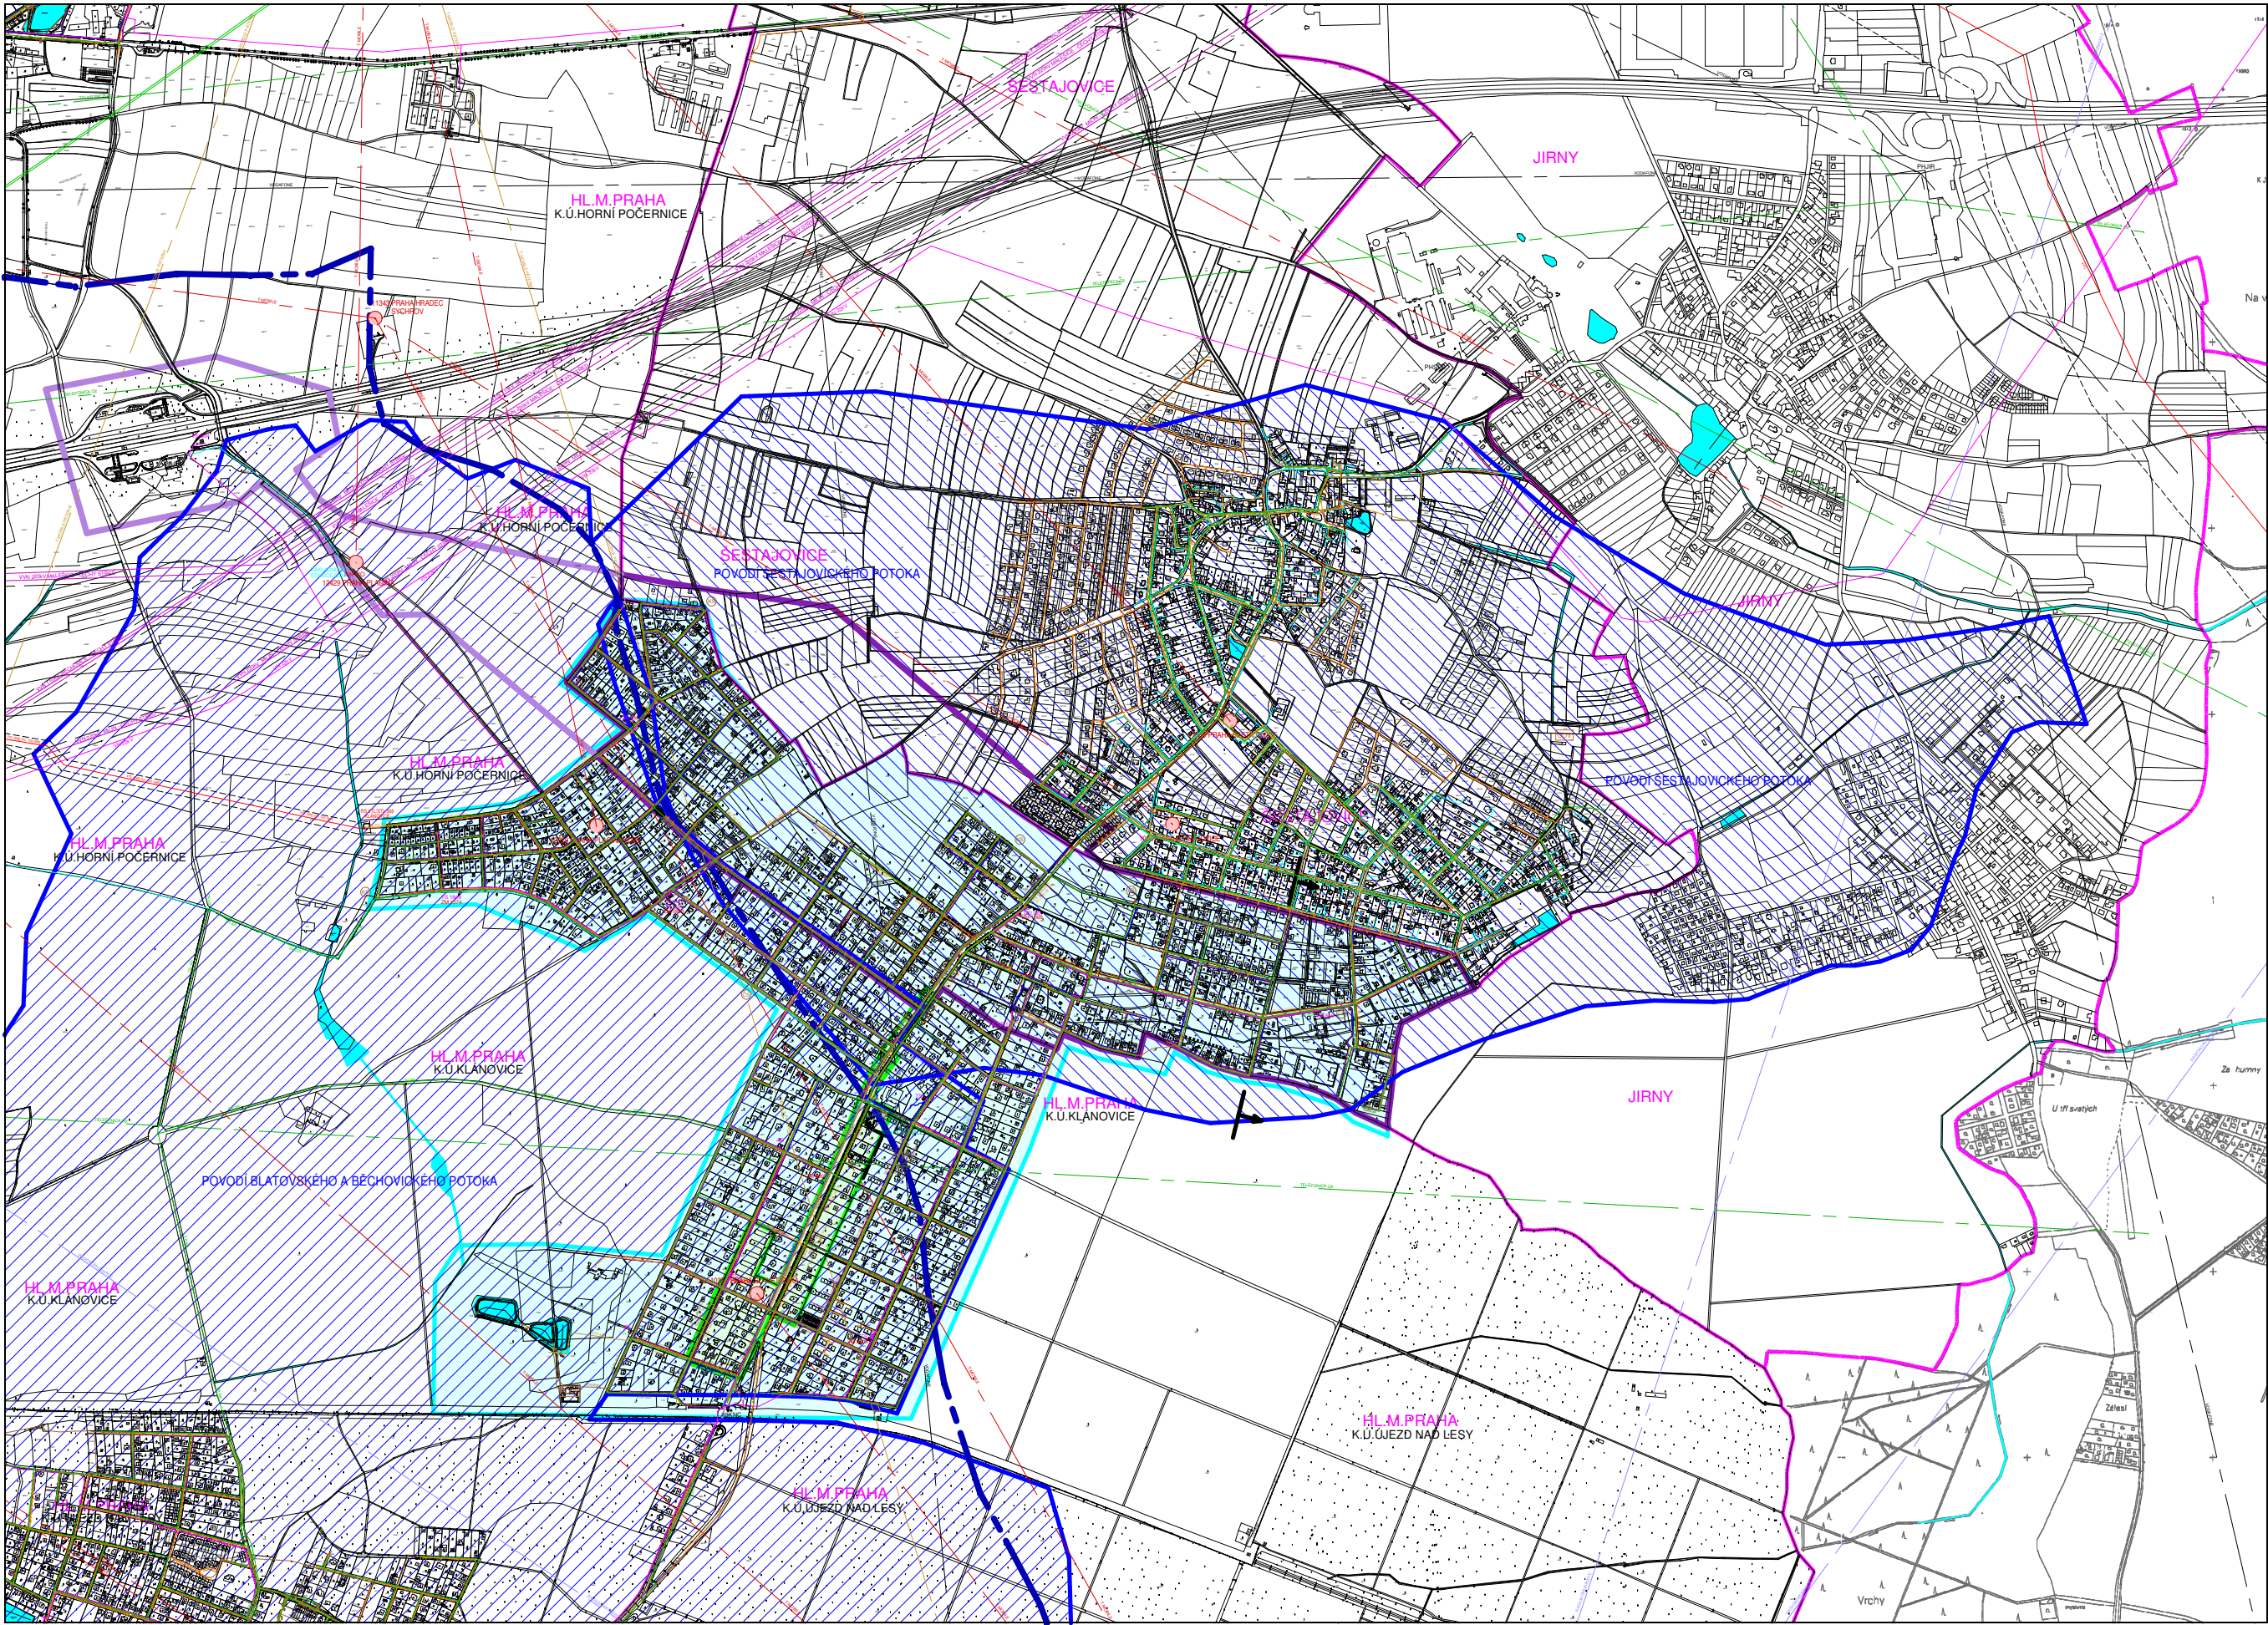

Projekční číslo:	21-11-0707
Stavba:	1:17000
Číslo:	9/2007
Číslo listu:	2
Číslo strany:	15