



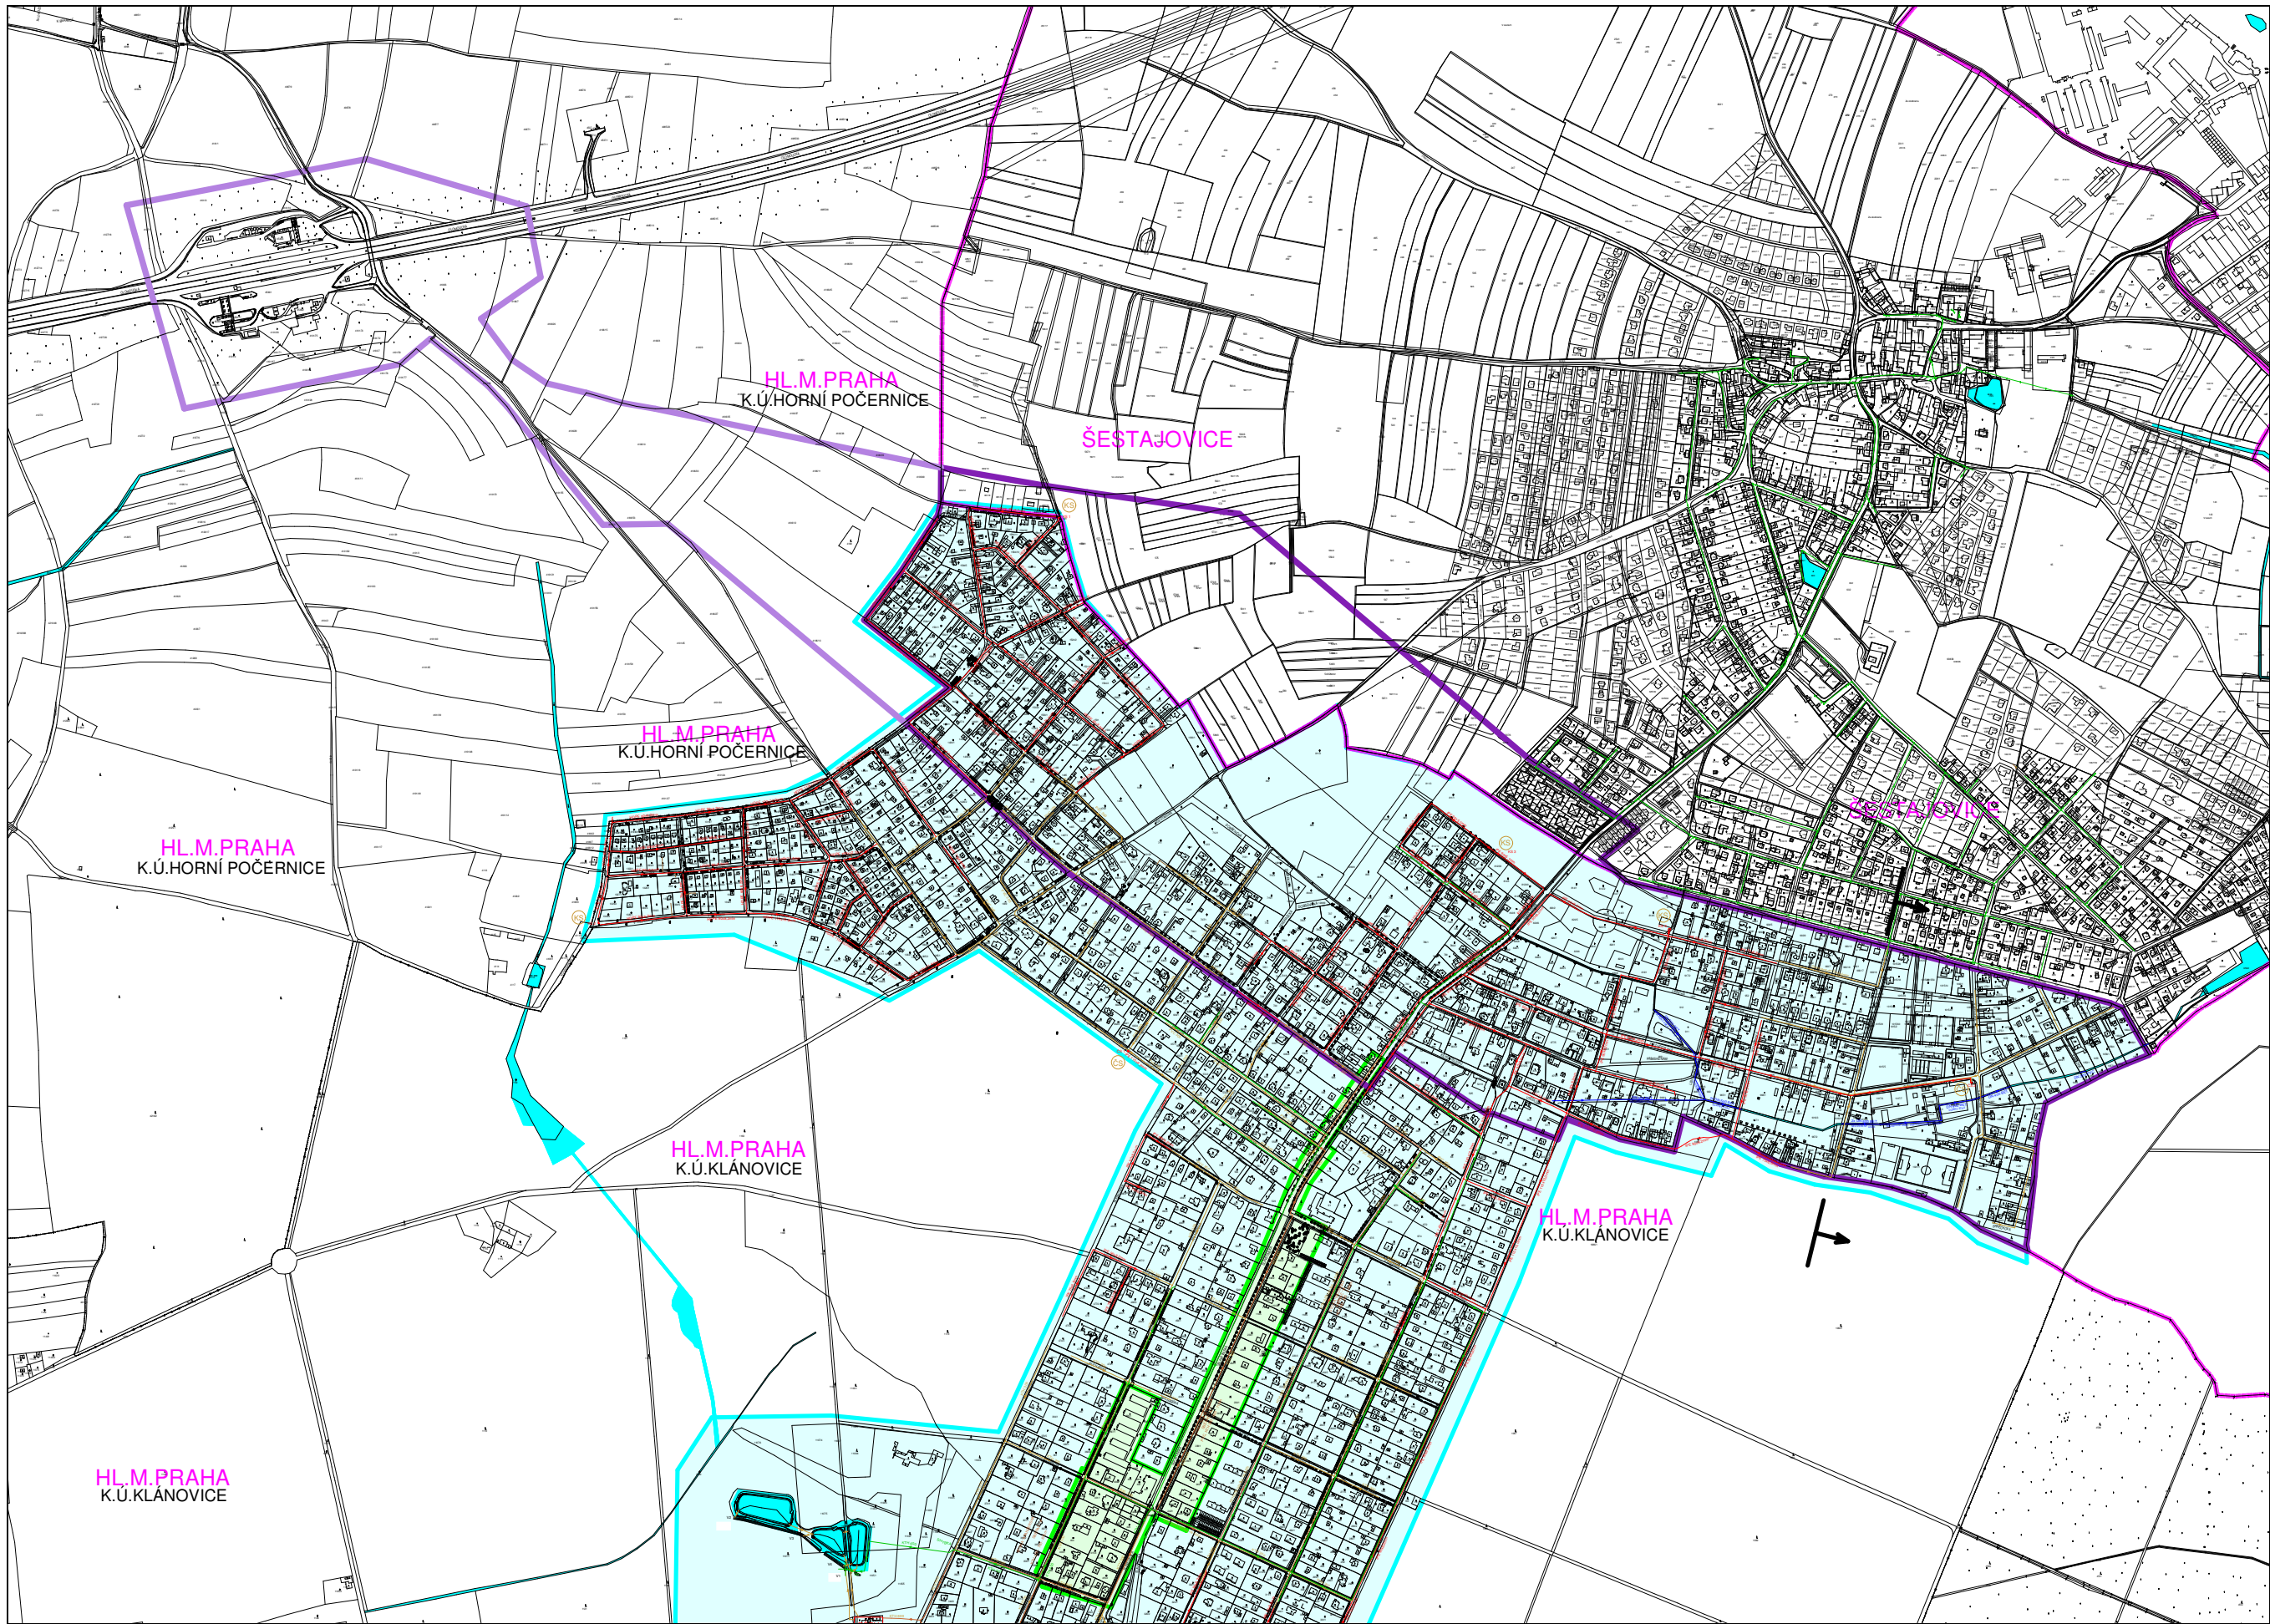

- LEGENDA
- HRANICE HL. M. PRAHY
 - HRANICE KATASTR. ÚZEMÍ
 - HRANICE ŘEŠENÉHO ÚZEMÍ - ŠIRŠÍ VZTAHY
 - VODÍ TOKY A PLOCHY
 - ZATŘIMBNÁ ČÁST POTOKA
 - ODDÍLNÁ STOKOVÁ SÍŤ
 - JEDNOTNÁ STOKOVÁ SÍŤ
 - PCOV - POBOČNÁ ČÍSTRNA ODPADNÍCH VOD
 - HLAVNÍ STOKY
 - VEDLEŠÍ STOKY
 - VYTČAČNÉ ŘÁDY
 - DEŠŤOVÁ KANALIZACE
 - ČERPAČÍ STANICE NA SPLAŠKOVOU KANALIZACI
 - KOMPREZNÍ KOMBORY S UZÁVĚRY
 - ROZDĚLOVACÍ KOMBORY S UZÁVĚRY
 - ROZVOJÍ NA SPLAŠKOVÉ KANALIZACI

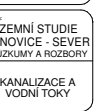

Scale	21-11-0707
Scale	1:12000
Scale	9/2007
Scale	2
Scale	16