


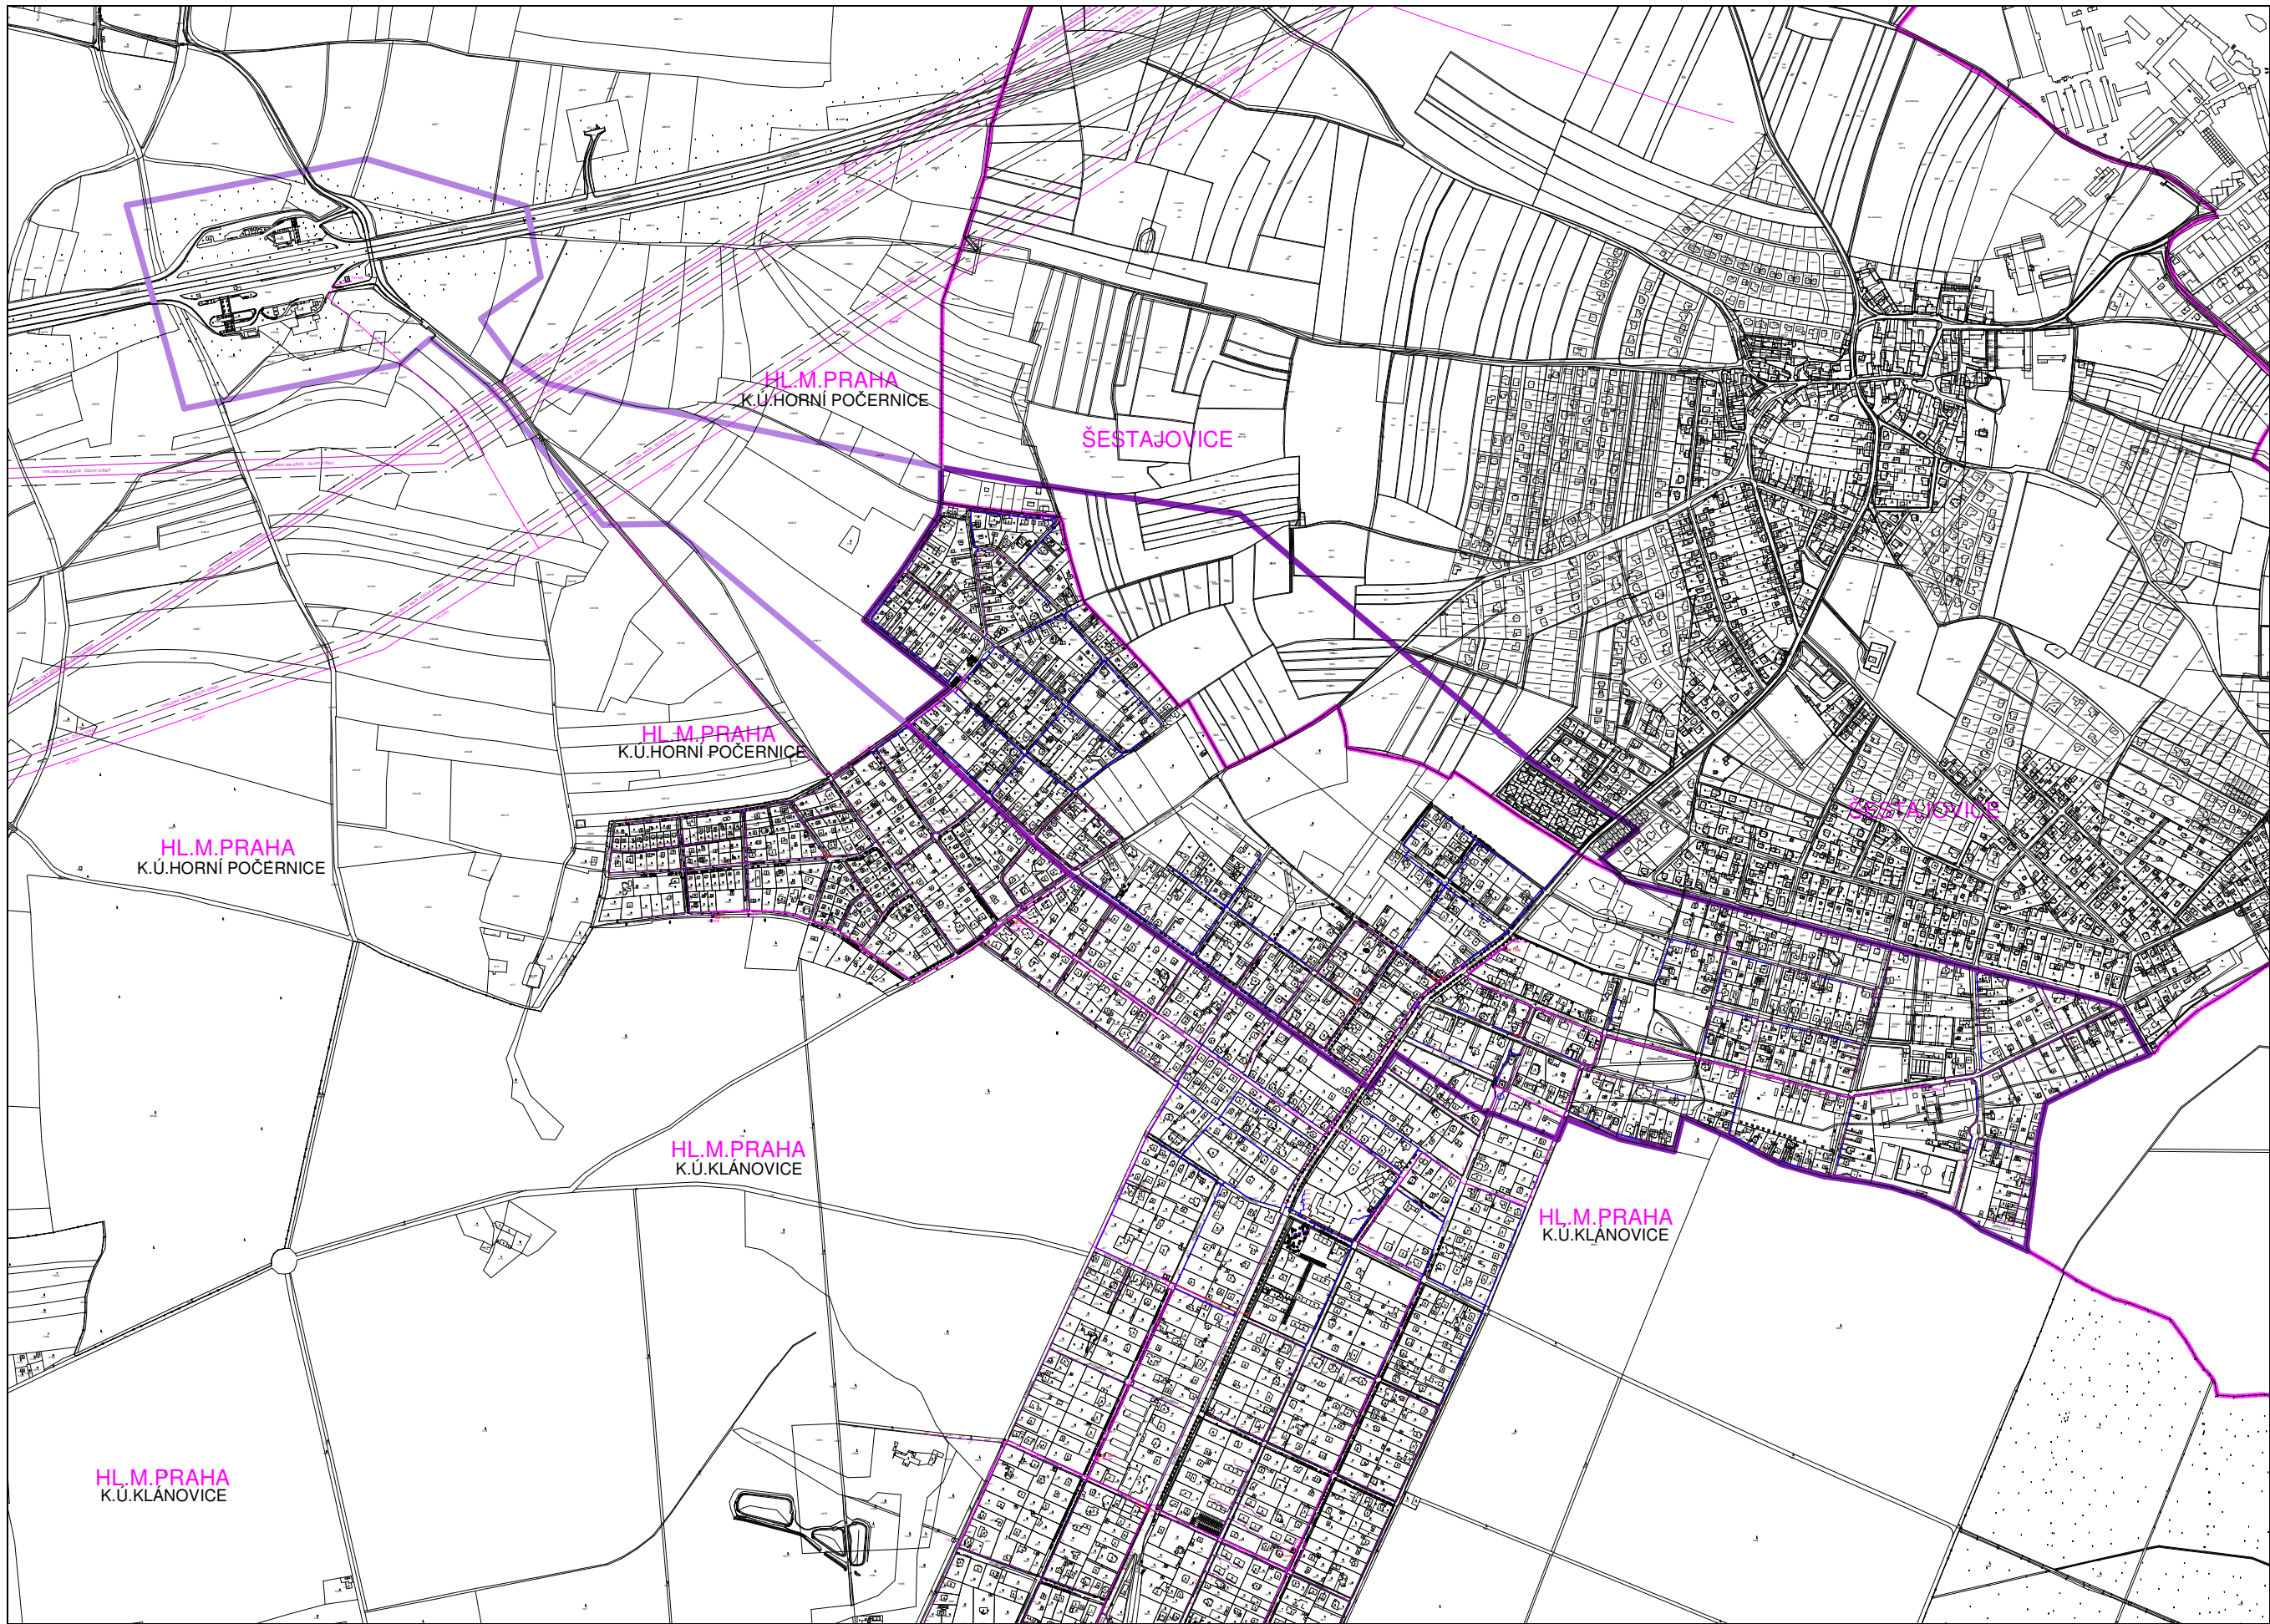

- LEGENDA
- HRANICE HL. M. PRAHY
 - HRANICE KATASTR. ÚZEMÍ
 - HRANICE ŘEŠENÉHO ÚZEMÍ
 - HRANICE ŘEŠENÉHO ÚZEMÍ - ŠIRŠÍ VZTAHY
 - ZÁSOBOVÁNÍ ELEKTRICKOU ENERGIÍ
 - 110 kV ELEKTRICKÉ VEDENÍ VVN VELM. VYSOKÉHO NAPĚTÍ
 - 10 kV ELEKTRICKÉ VEDENÍ VYSOKÉHO NAPĚTÍ
 - TRAFOSTANICE
 - VEREJNÉ OSVĚTLENÍ
 - KABELY VEREJNÉHO OSVĚTLENÍ
 - NAPÁJECÍ KABELY VEREJNÉHO OSVĚTLENÍ
 - ZAPÍNAČÍ MÍSTO VEREJNÉHO OSVĚTLENÍ
 - ZM 0803 ZAPÍNAČÍ MÍSTO VEREJNÉHO OSVĚTLENÍ
 - 91402 POPIS STOŽÁRU VEREJNÉHO OSVĚTLENÍ



Územní studie	21-11-0707
1:12000	2.44
9/2007	US
2	19