



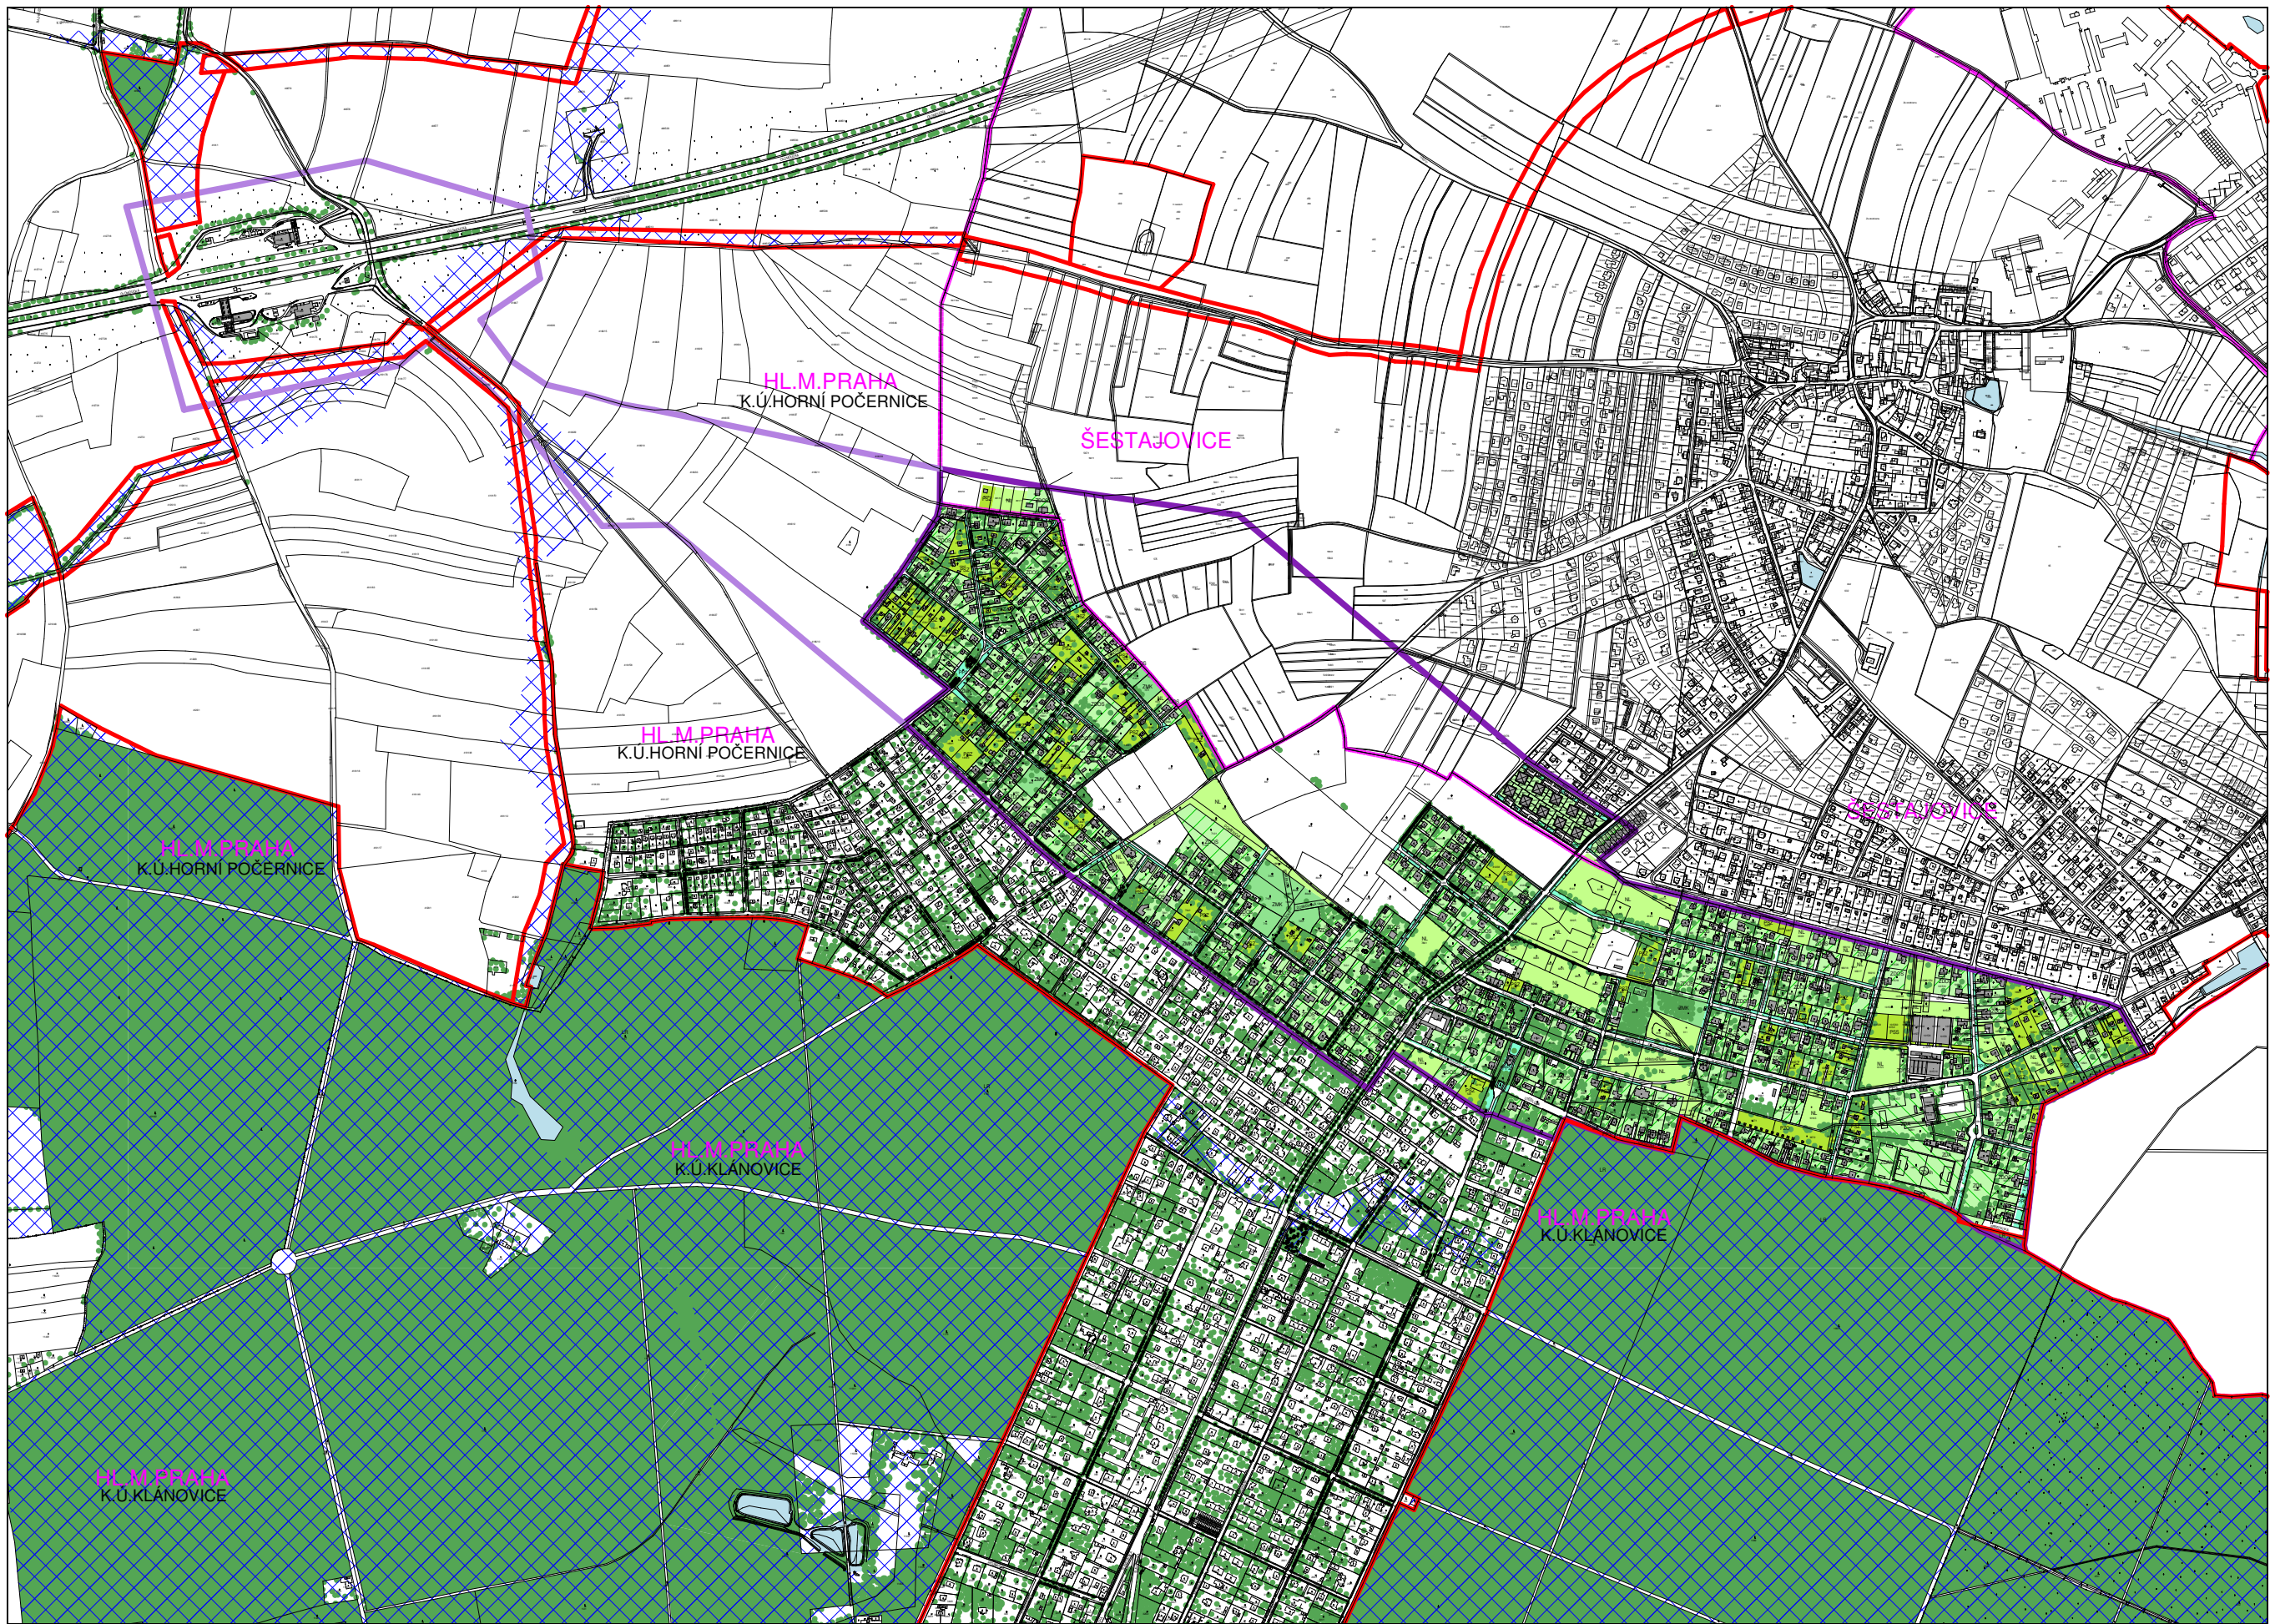

- LEGENDA
- HRANICE HL. M. PRAHY
 - HRANICE KATASTR. ÚZEMÍ
 - HRANICE ŘEŠENÉHO ÚZEMÍ
 - HRANICE ŘEŠENÉHO ÚZEMÍ - ŠPŘÍ VÝZNAMY
 - HRANICE ÚSES
 - CELOMĚSTSKÝ SYSTÉM ZELENÉ
 - LESNÍ POROSTY
 - HISTORICKÉ ZAHŘADY, PARKY, DOPROVOZNÉ PLOCHY HISTORICKÉ ZELENÉ
 - PARKY
 - PARKOVÉ UPRAVENÉ PLOCHY
 - PARKOVÉ PÁSY
 - PŘÍRODNÍ NELESNÍ PLOCHY
 - PŘÍRODNÍ NELESNÍ PLOCHY DOPROVOZNÉ A BŘEHOVÉ POROSTY
 - LOUKY A PASTVINY, BYLINNÉ POROSTY
 - ZAHŘADY
 - SADY
 - ZAHŘADKY, ZAHŘADKÁŘSKÉ OSADY
 - IZOLAČNÍ ZELEN
 - DOPLŇKOVÁ ZELEN OBÝTNÁ SOUKROMÁ
 - DOPLŇKOVÁ ZELEN OBÝTNÁ SÍDLIŠTNÍ
 - DOPLŇKOVÁ ZELEN AREÁLOVÁ
 - DOPLŇKOVÁ ZELEN AREÁLOVÁ - TRAVNATÉ HRŠTĚ
 - VODNÍ PLOCHY
 - ZVLÁŠTĚ VÝZNAMNÉ STROMY STAVAJÍCÍ
 - STROMOŘADÍ STAVAJÍCÍ

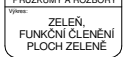

Scale	1:12000	Scale	2.44
Date	9/2007	Date	US
Page	2	Page	22