




- LEGENDA
- HRANICE HL. M. PRAHY
 - HRANICE KATASTR. ÚZEMÍ
 - HRANICE ŘEŠENÉHO ÚZEMÍ
 - PŘÍRODNÍ PARK KLÁNOVICE - ČIHAČKA
 - ZVLÁŠTĚ CHRÁNĚNÁ ÚZEMÍ
 - OCHRANNÉ PÁSMO ZVLÁŠTĚ CHRÁNĚNÉHO ÚZEMÍ
 - ÚZEMÍ SE ZVÝŠENOU OCHRANOU ZELENÉ DLE ÚPN
 - ZAHRADY V R.Ú. S VÝZNAMNÝM DŘEVINÝM POROSTEM
 - ZVLÁŠTĚ CHRÁNĚNÁ ÚZEMÍ
 - OCHRANNÉ PÁSMO ZVLÁŠTĚ CHRÁNĚNÉHO ÚZEMÍ
 - HRANICE PŘÍRODNÍHO PARKU
 - HRANICE NATURA 2000
 - HRANICE VZDÁLENOSTI 50M OD POZEMKU LESA
 - OCHRANNÁ PÁSMO ZDROJE PÍTNÉ VODY
 - PŮVODNÍ ROSTLINNÁ SPOLEČENSTVA
 - BÍKOVÁ DOUBRAVA
 - BÍKOVNICOVÁ BŘEZOVÁ DOUBRAVA
 - BAŽINĚ OLŠNÝ

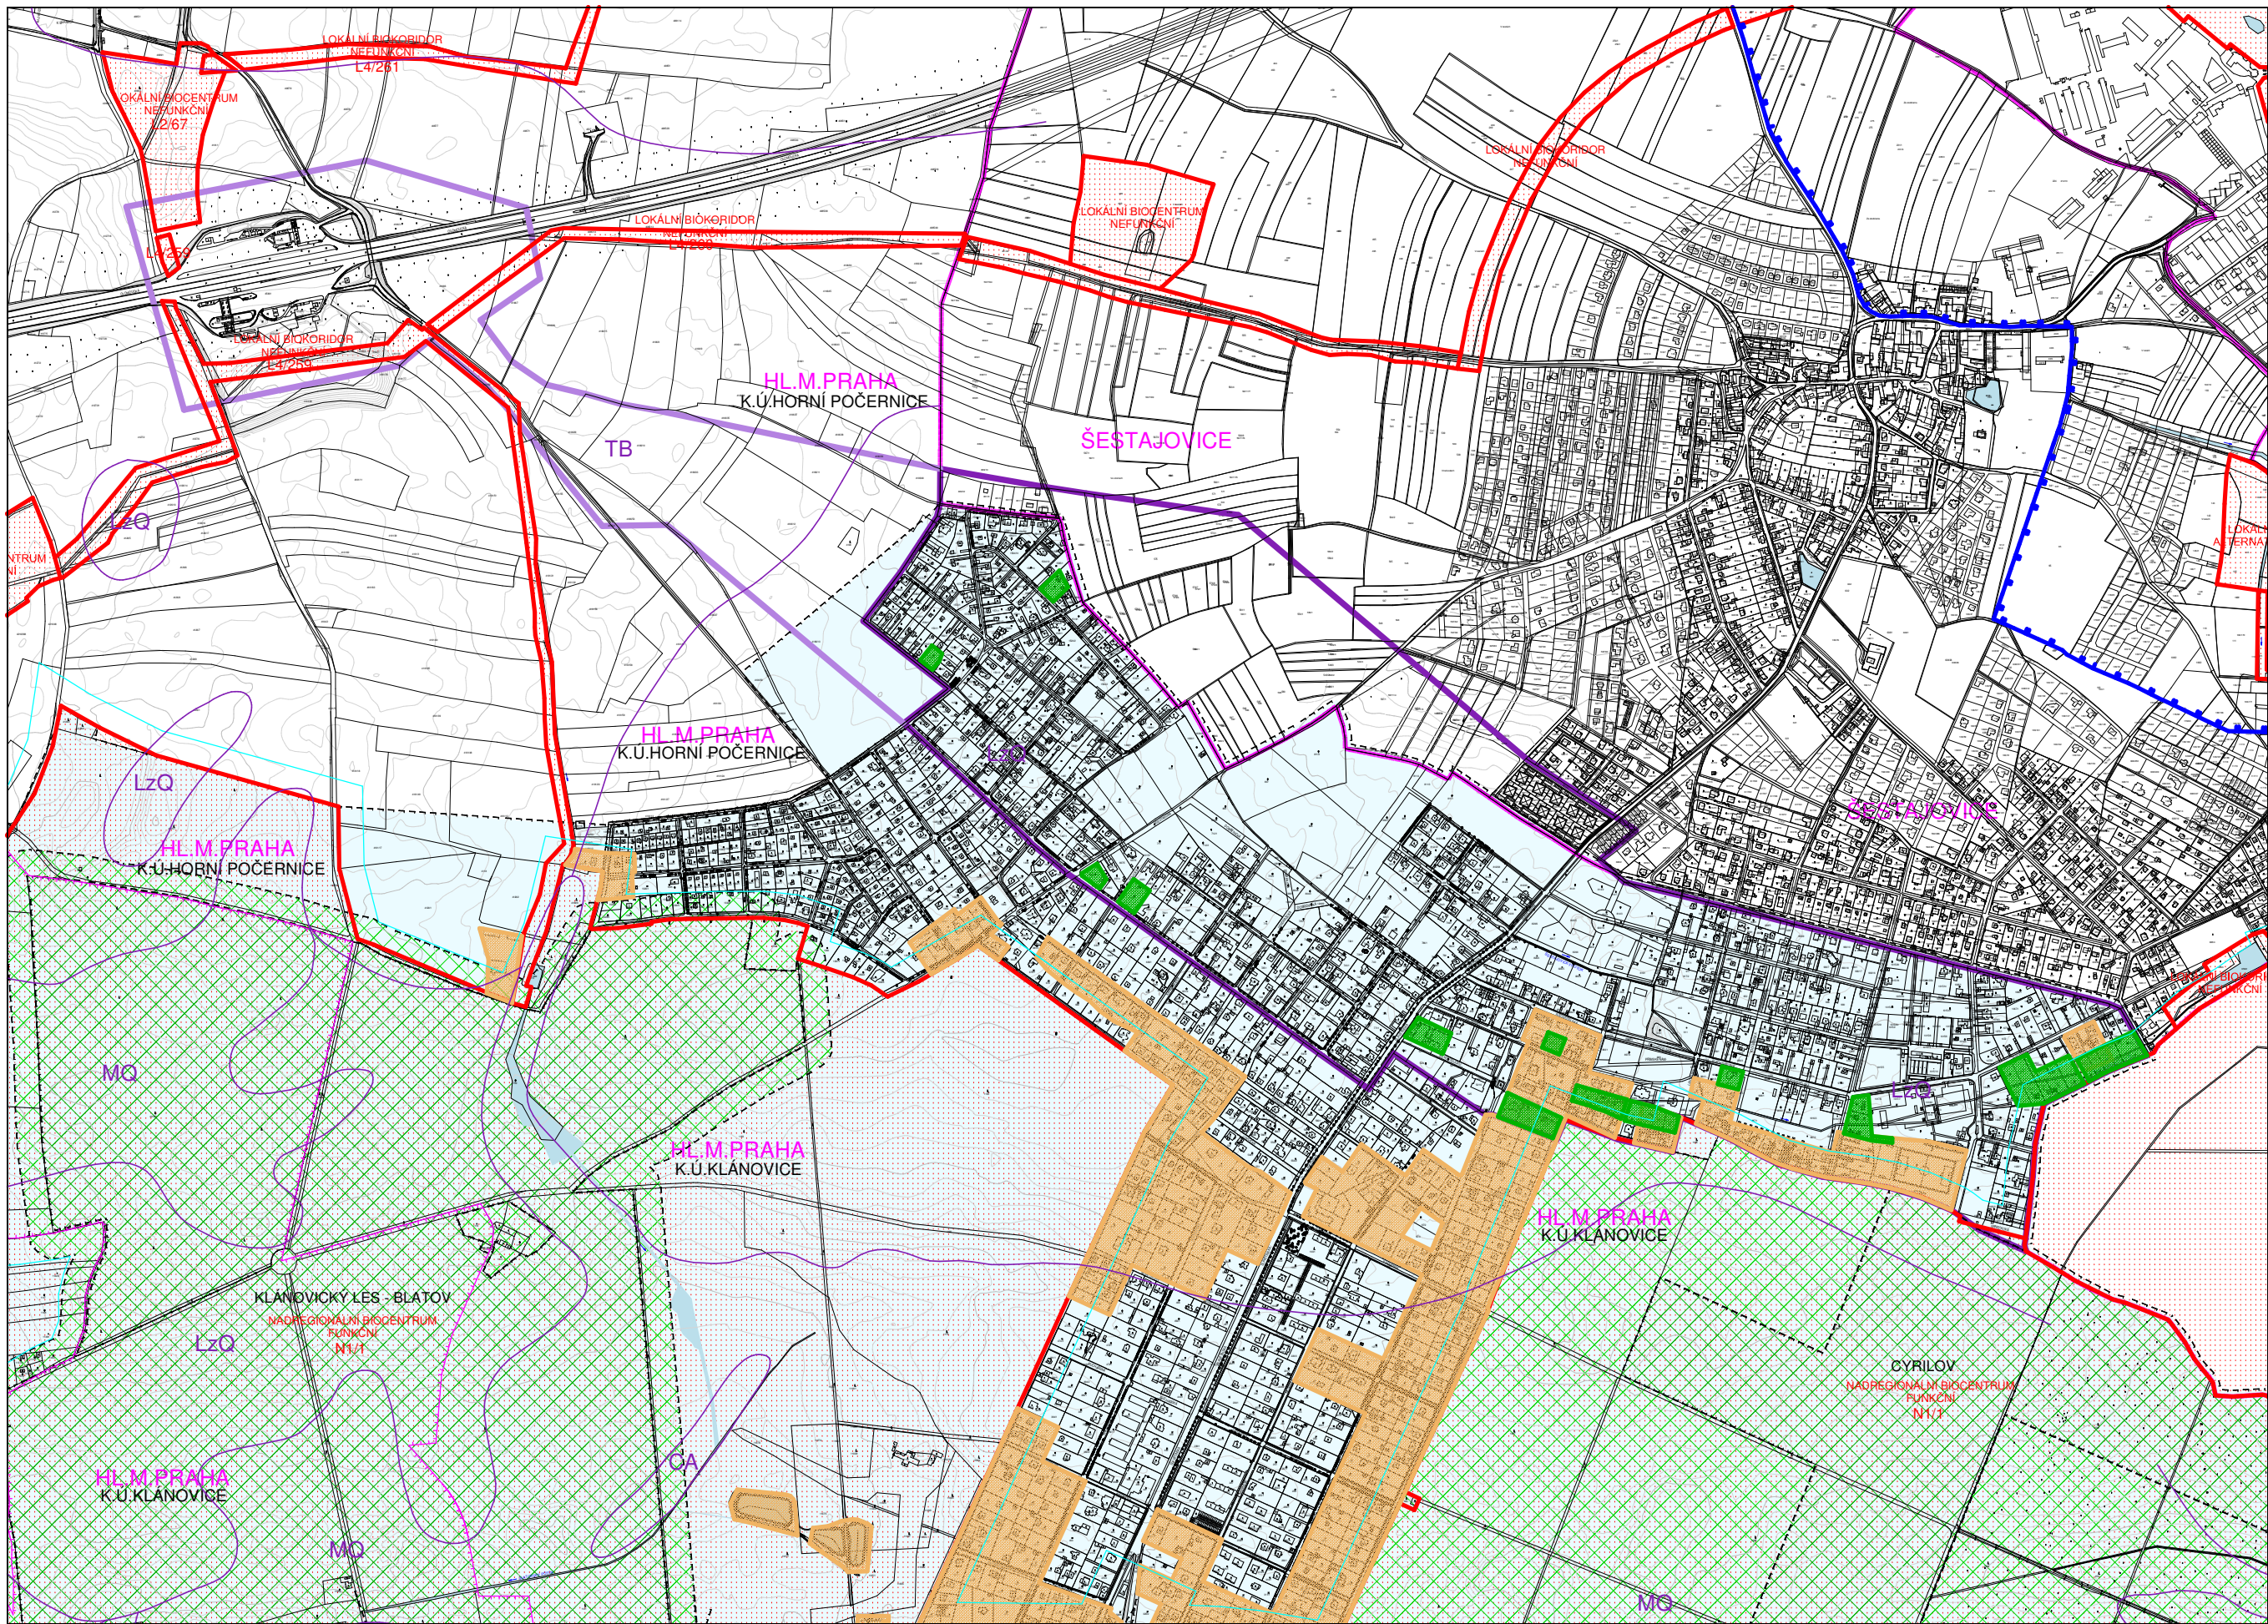

Číslo listu	21-11-0707
Měřítko	1:12000
Stavba	9/2007
Číslo listu	2
Stavba	2.44
Stavba	US
Číslo listu	23