



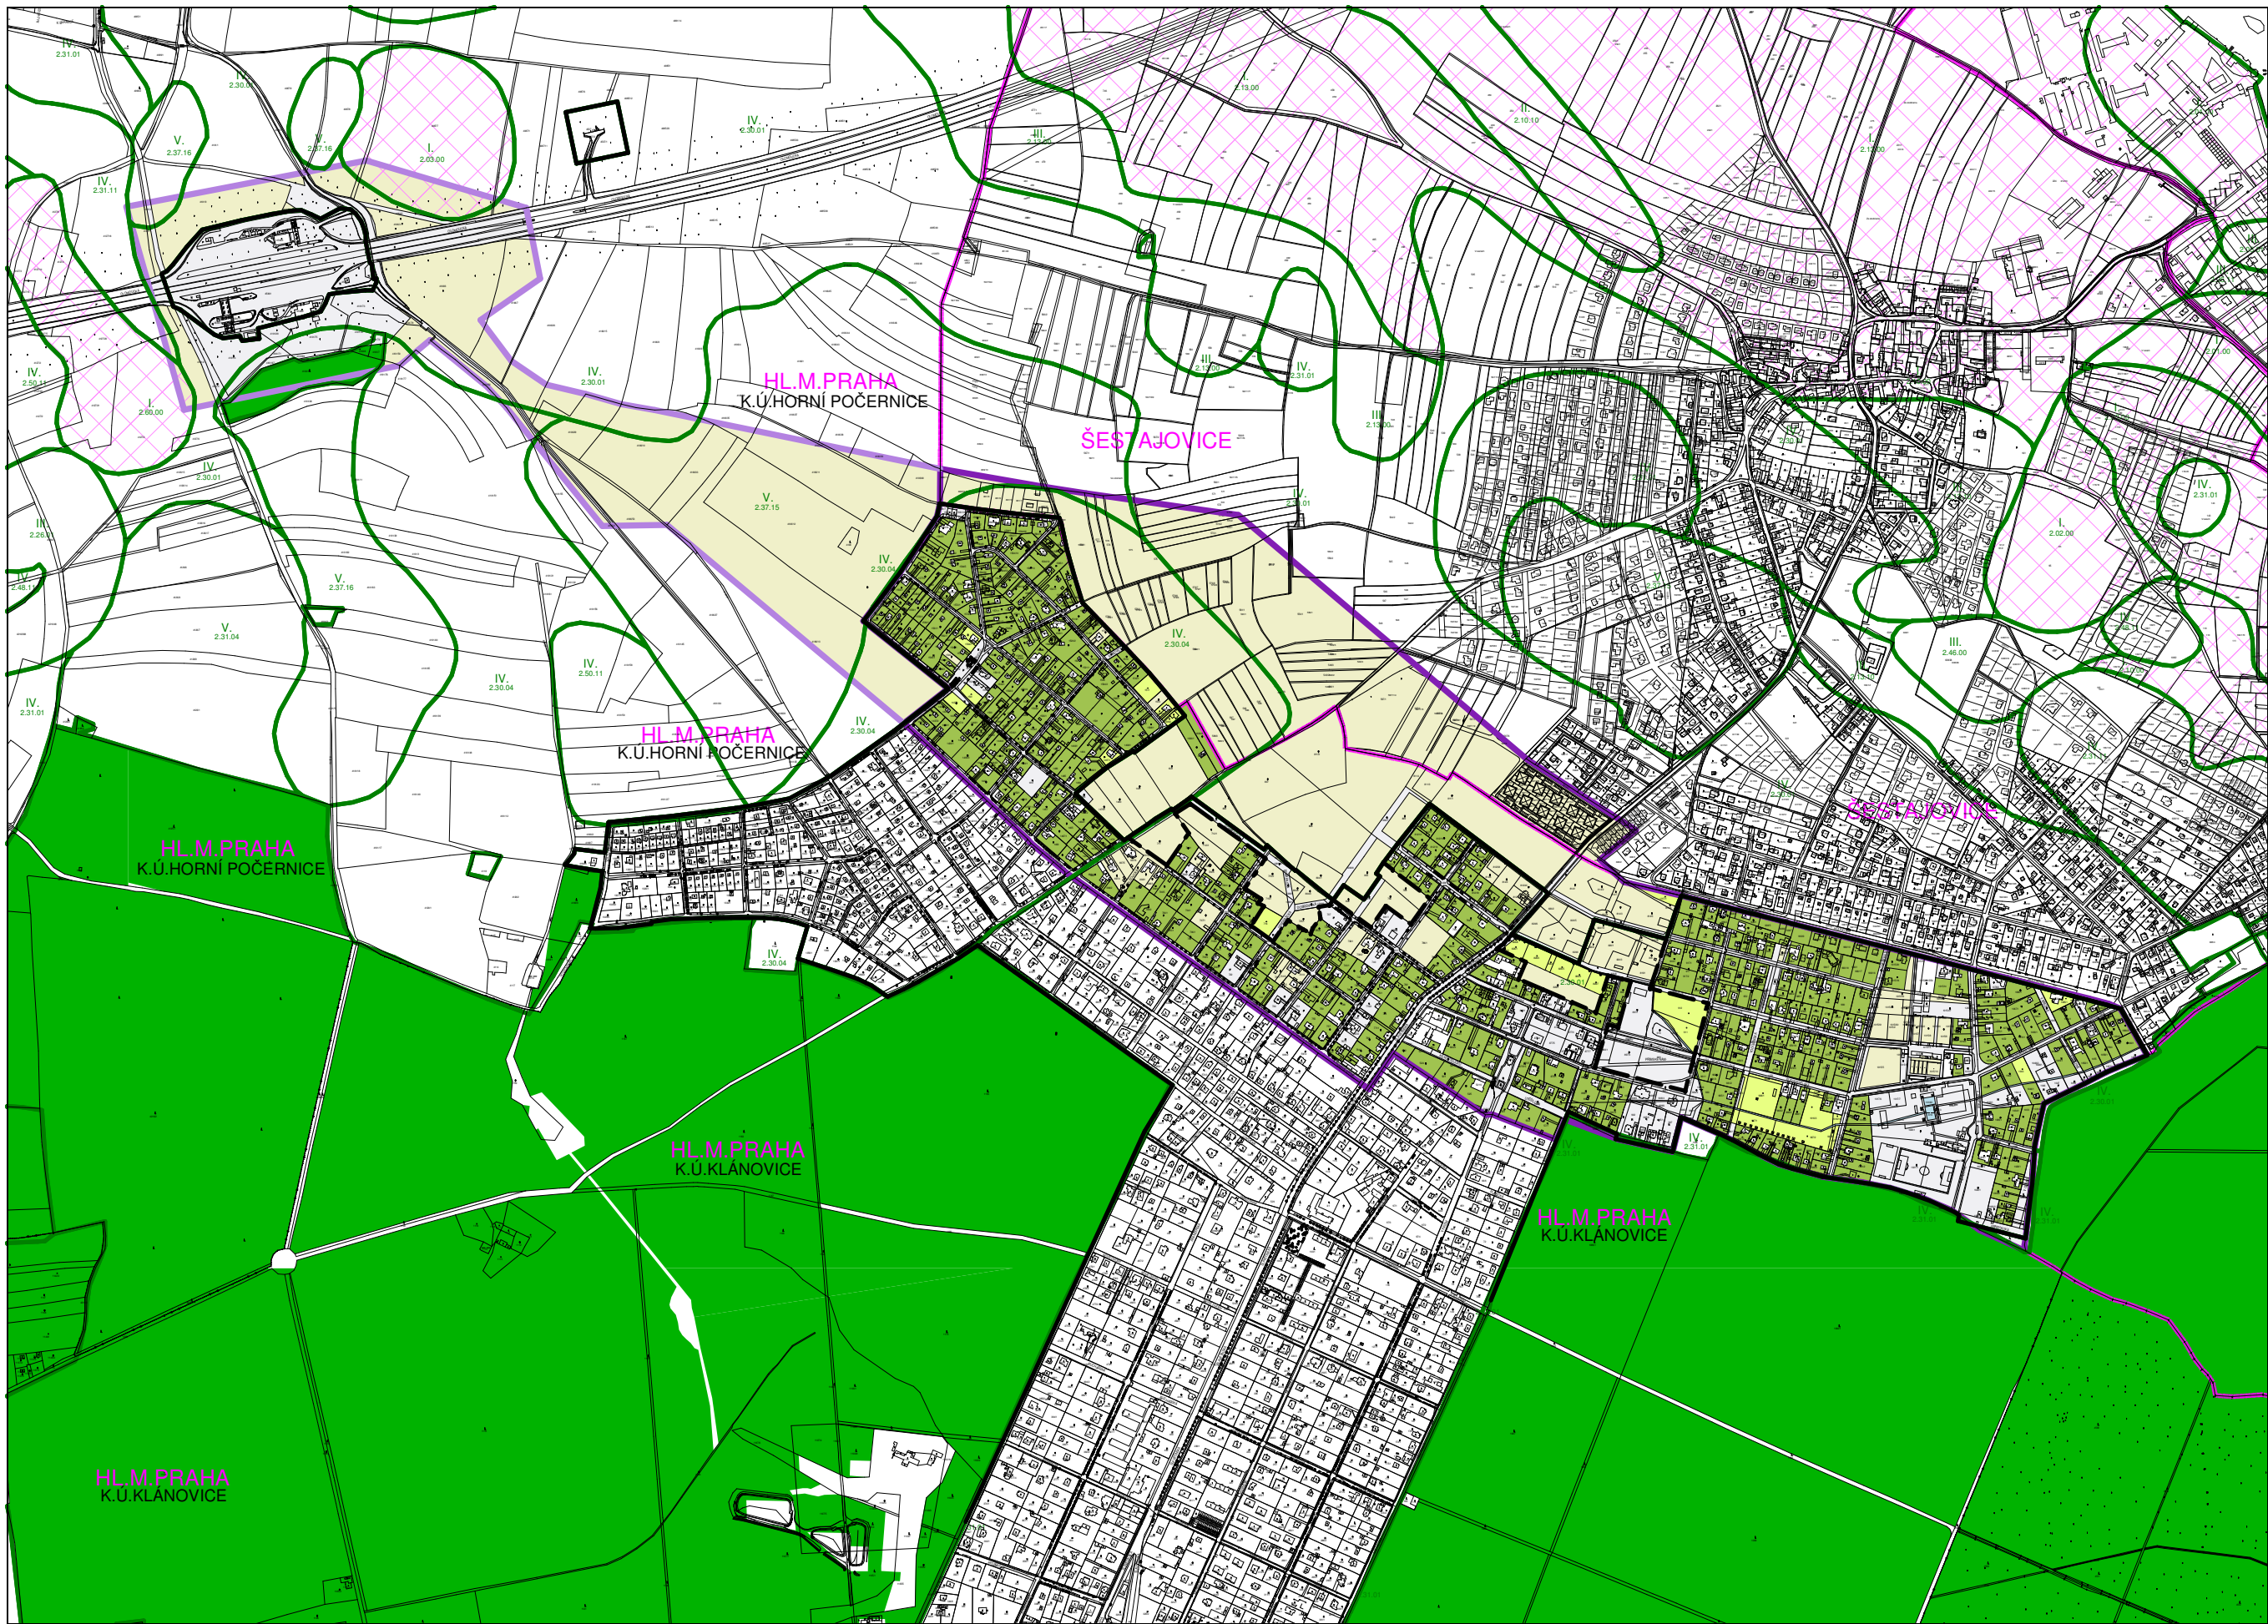

- LEGENDA
- HRANICE HL.M.PRAHY
 - HRANICE KATASTR. ÚZEMÍ
 - HRANICE ŘEŠENÉHO ÚZEMÍ
 - HRANICE ŘEŠENÉHO ÚZEMÍ - SPŘÍSL. VZTAHY
 - ORNÁ PŮDA
 - LESY
 - ZAHRADY
 - LOUKY
 - OVOCNÉ SADY
 - OSTATNÍ
 - VODNÍ PLOCHA
 - HRANICE KÓDY BPEJ
 - KÓDY BPEJ
 - I, IV, V. TŘÍDY OCHRANY ZPF
 - HRANICE SOUČASNÉ ZASTAVĚNÉHO ÚZEMÍ DLE ÚPN
 - PŮDA BONTY L. S.

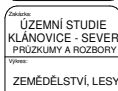

Scale	1:12000	Scale	1:12000
Date	9/2007	Date	9/2007
Page	2	Page	24