


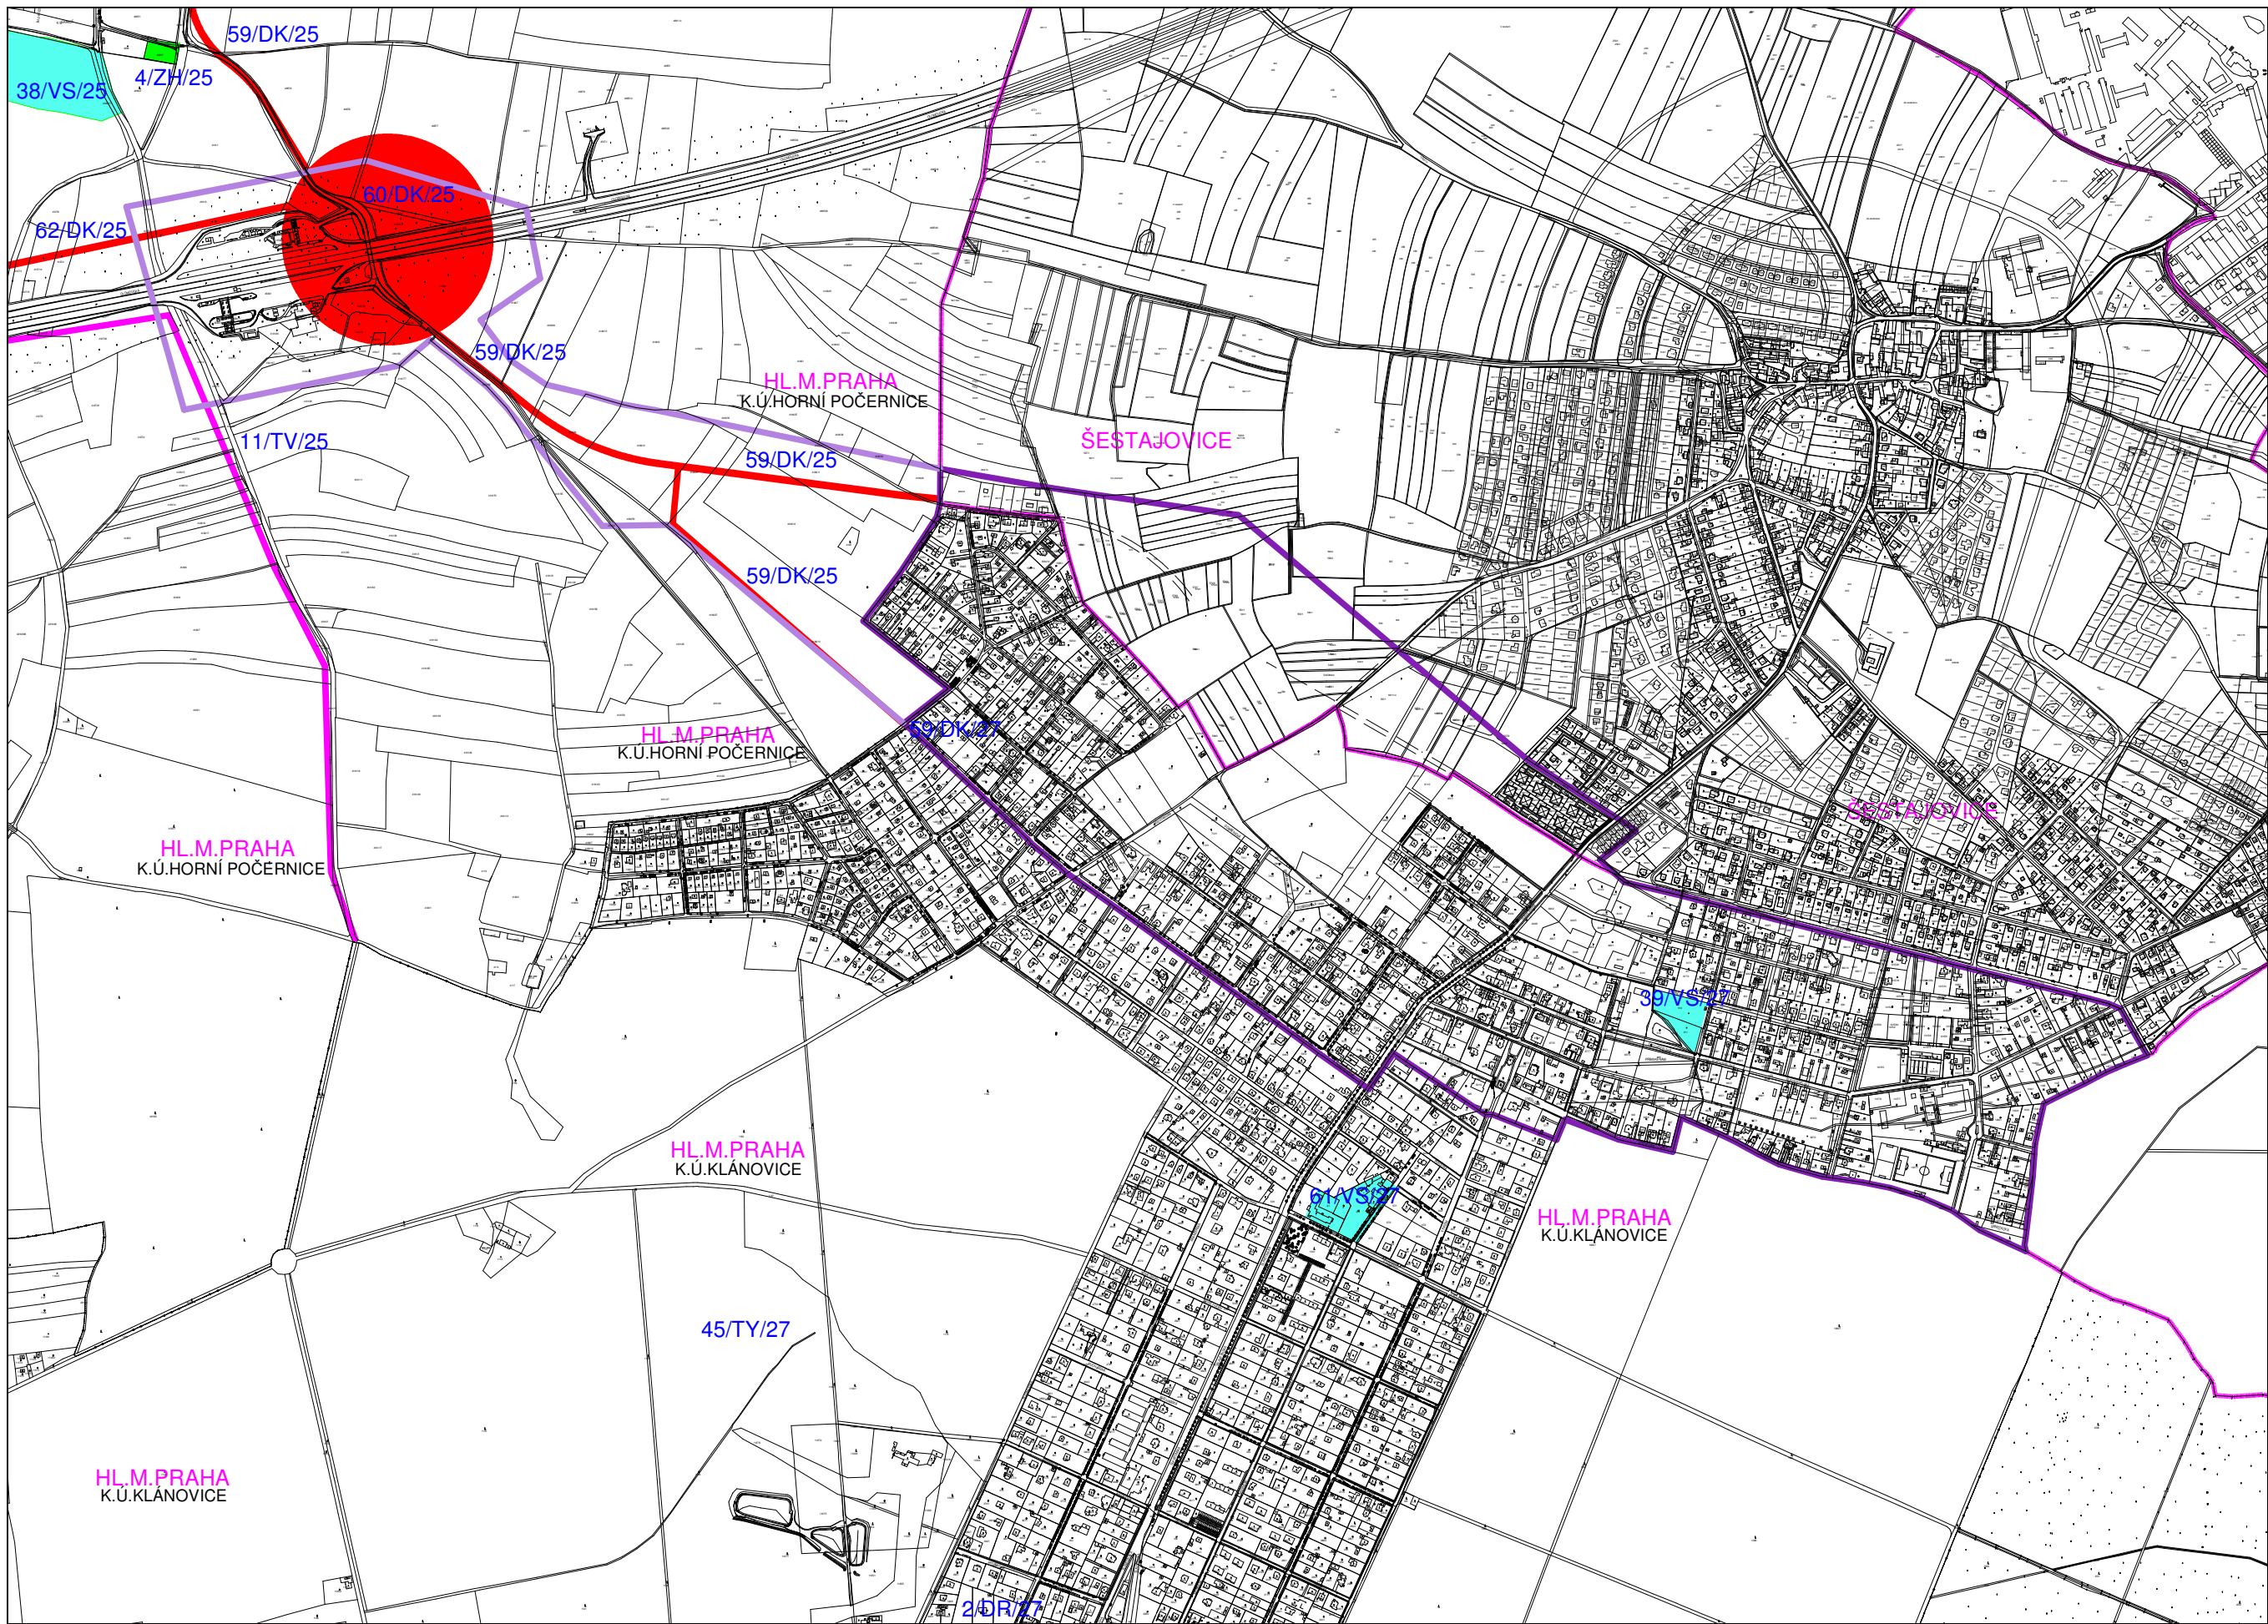

LEGENDA

- HRANICE HL. M. PRAHY
- HRANICE KATASTR. ÚZEMÍ
- HRANICE ŘEŠENÉHO ÚZEMÍ
- HRANICE ŘEŠENÉHO ÚZEMÍ - ŠIRŠÍ VZTAHY
- 38/VS/27 POPIS VĚRĚLNÉ PROSPĚŠNÝCH STAVBY



MĚSTSKÁ ČÁST KLÁNOVICE



MĚSTSKÁ ČÁST KLÁNOVICE



UAS s.r.o.

UNITED ARCHITECT STUDIO

Zakázka číslo 1080

140 00 Praha 4

Projektant: ING. ALOIS J. KAPKA

Vypracoval: D. SCHNEIDER

Projektant: D. SCHNEIDER

ÚZEMNÍ STUDIE

KLÁNOVICE - SEVER

PROJEKTY A ROZBORY

VEREJNÉ

PROSPĚŠNÉ

STAVBY

2 34