




- LEGENDA
- HRANICE HL. M. PRAHY
 - HRANICE KATASTR. ÚZEMÍ
 - HRANICE ŘEŠENÉHO ÚZEMÍ
 - HRANICE ŘEŠENÉHO ÚZEMÍ - ŠIRŠÍ VZTAHY
 - PŘEVÁŽNĚ OBYTNÁ ZÁSTAVBA
 - CENTRUM SÍDLA KLÁNOVICE - ŠESTAJOVICE
 - ZÓNA PRACOVNÍCH PŘÍLEŽITOSTÍ
 - KOMUNIKACE
 - ŽELEZNIČNÍ TRATE
 - VÝSOKÁ ZELEŇ
 - KRAJINNÁ ZELEŇ

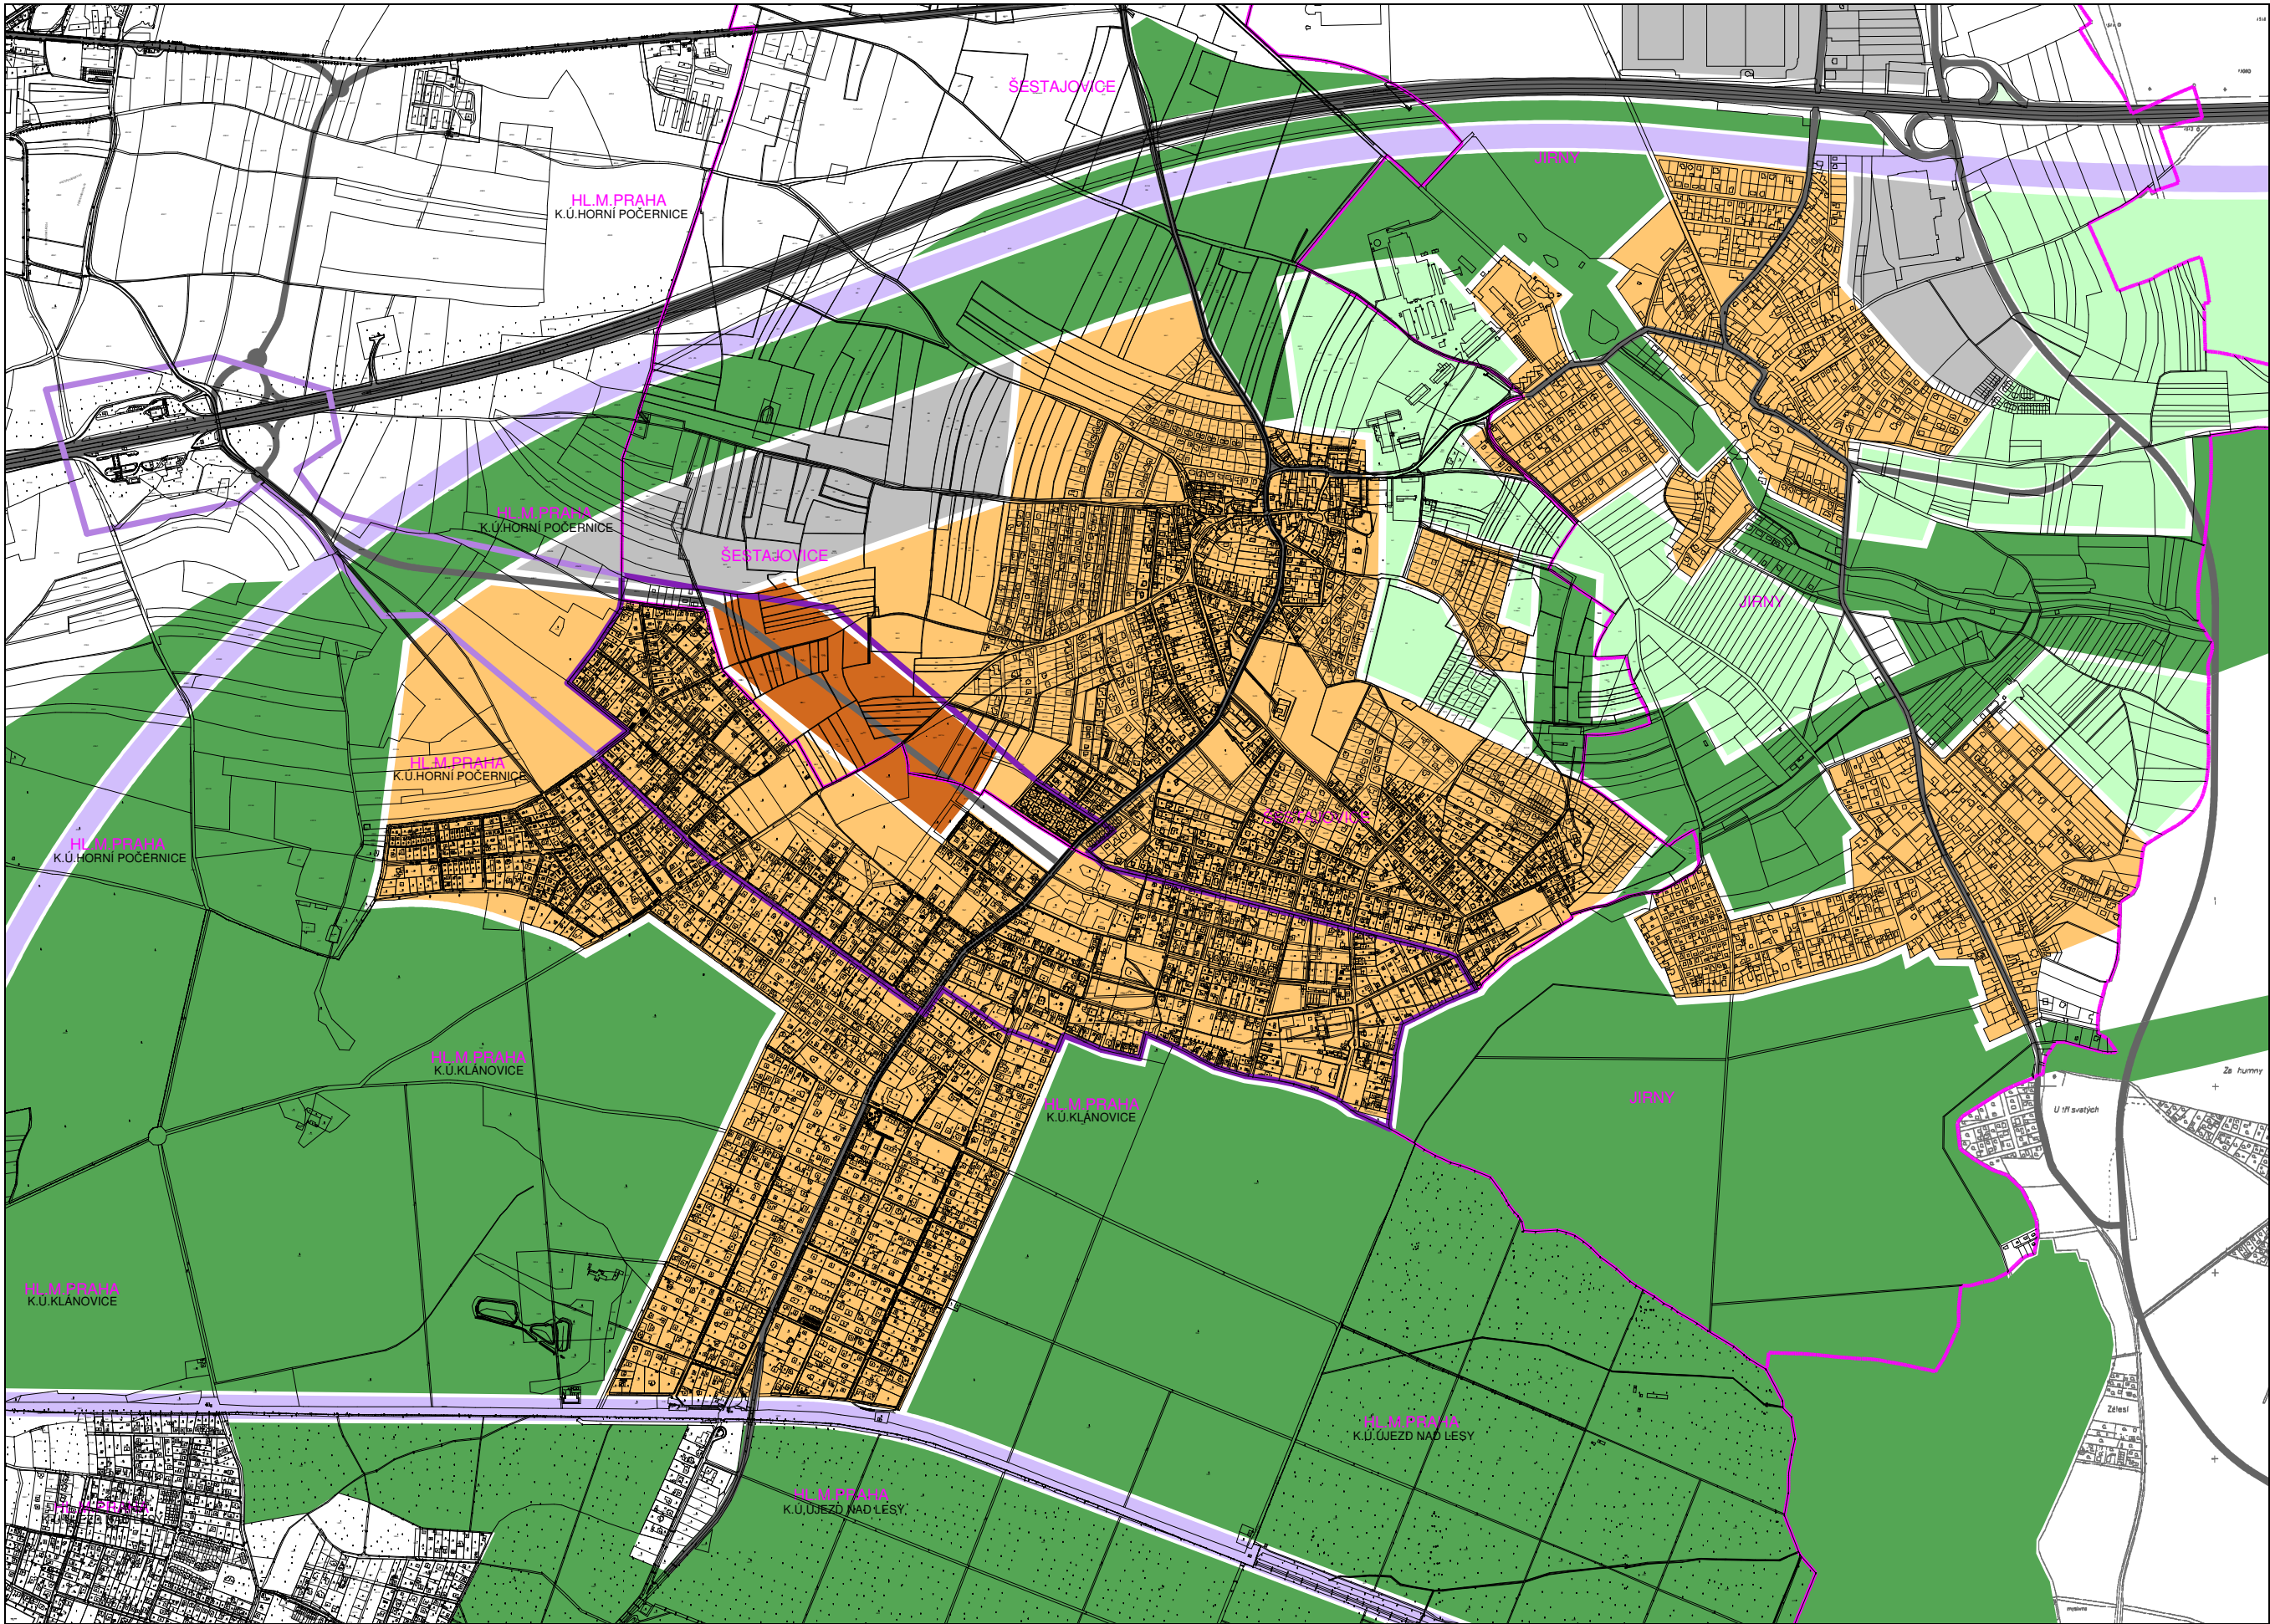