



Šestajovice

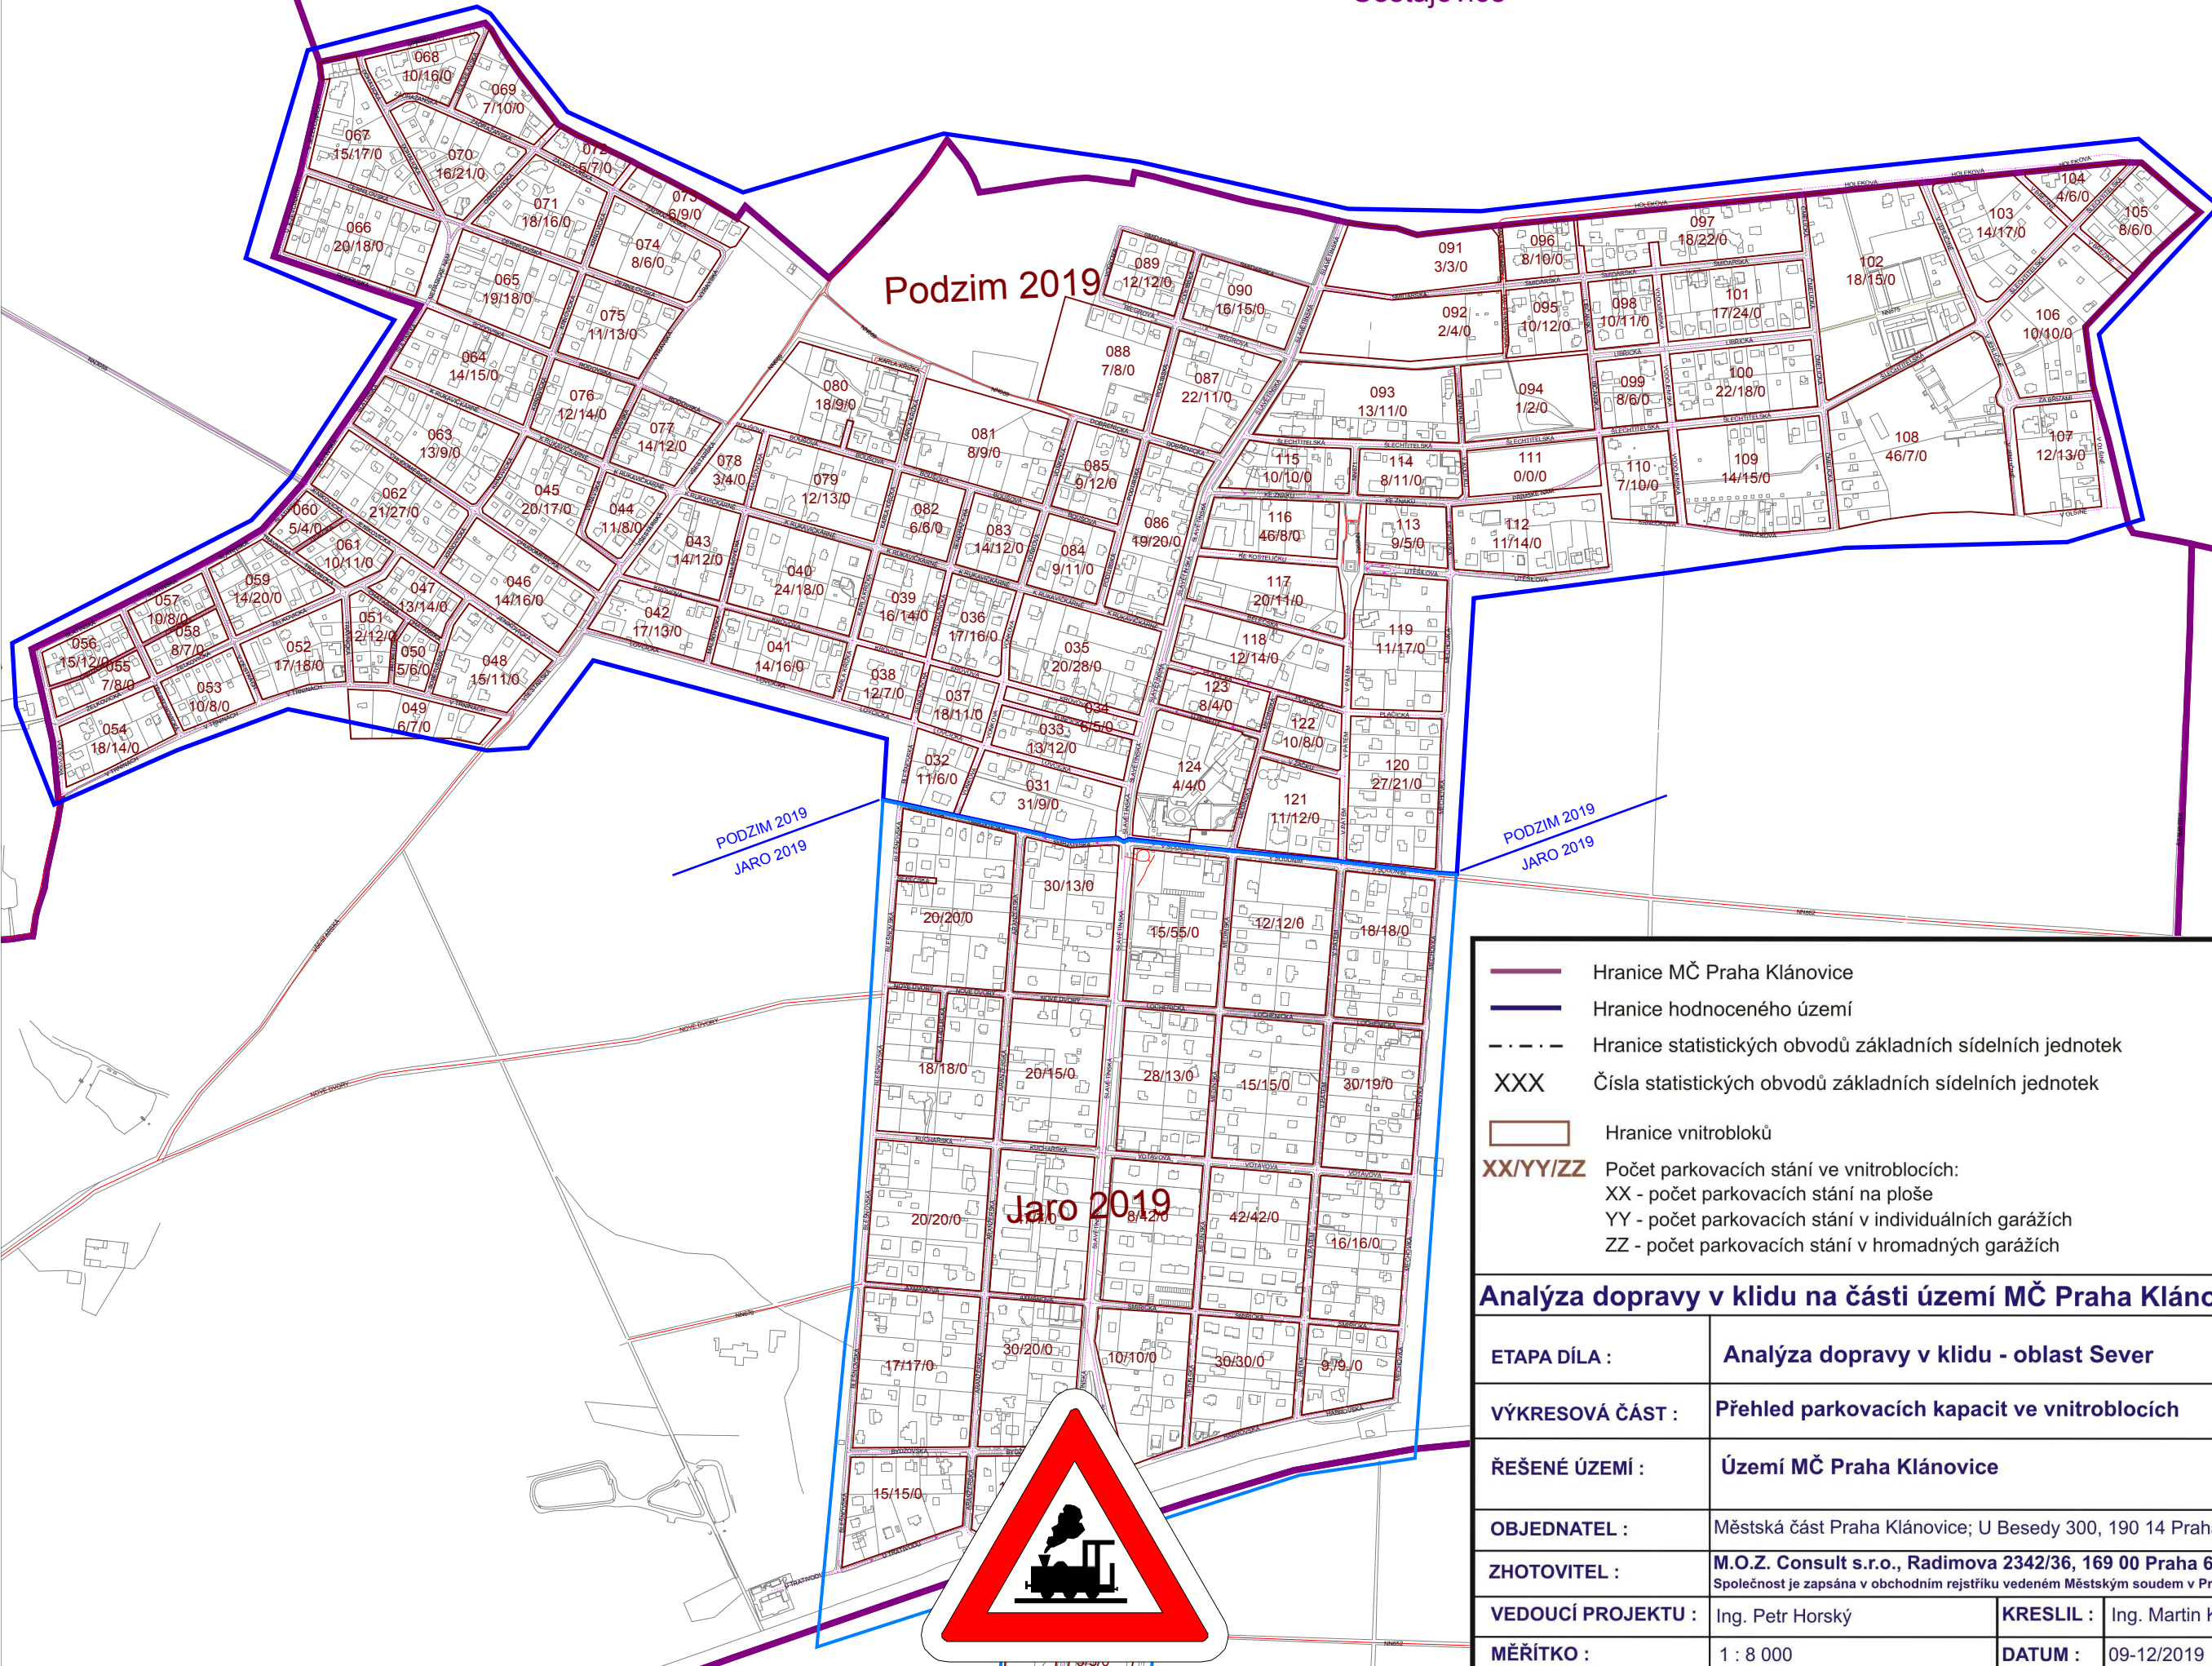

Hranice MČ Praha Klánovice
 Hranice hodnoceného území
 Hranice statistických obvodů základních sídelních jednotek
XXX Čísla statistických obvodů základních sídelních jednotek
 Hranice vnitrobloků
XX/YY/ZZ Počet parkovacích stání ve vnitroblocích:
 XX - počet parkovacích stání na ploše
 YY - počet parkovacích stání v individuálních garážích
 ZZ - počet parkovacích stání v hromadných garážích

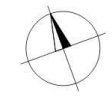

Analyza dopravy v klidu na části území MČ Praha Klánovice - aktualizace 2019

ETAPA DÍLA :	Analýza dopravy v klidu - oblast Sever	
VÝKRESOVÁ ČÁST :	Přehled parkovacích kapacit ve vnitroblocích	VÝKRES Č.:
ŘEŠENÉ ÚZEMÍ :	Území MČ Praha Klánovice	PARÉ Č.:
OBJEDNATEL :	Městská část Praha Klánovice; U Besedy 300, 190 14 Praha - Klánovice	
ZHOTOVITEL :	M.O.Z. Consult s.r.o., Radimova 2342/36, 169 00 Praha 6 Společnost je zapsána v obchodním rejstříku vedeném Městským soudem v Praze, oddíl C, vložka 87299	
VEDOUCÍ PROJEKTU :	Ing. Petr Horský	KRESLIL : Ing. Martin Kábelka
MĚŘÍTKO :	1 : 8 000	DATUM : 09-12-2019

