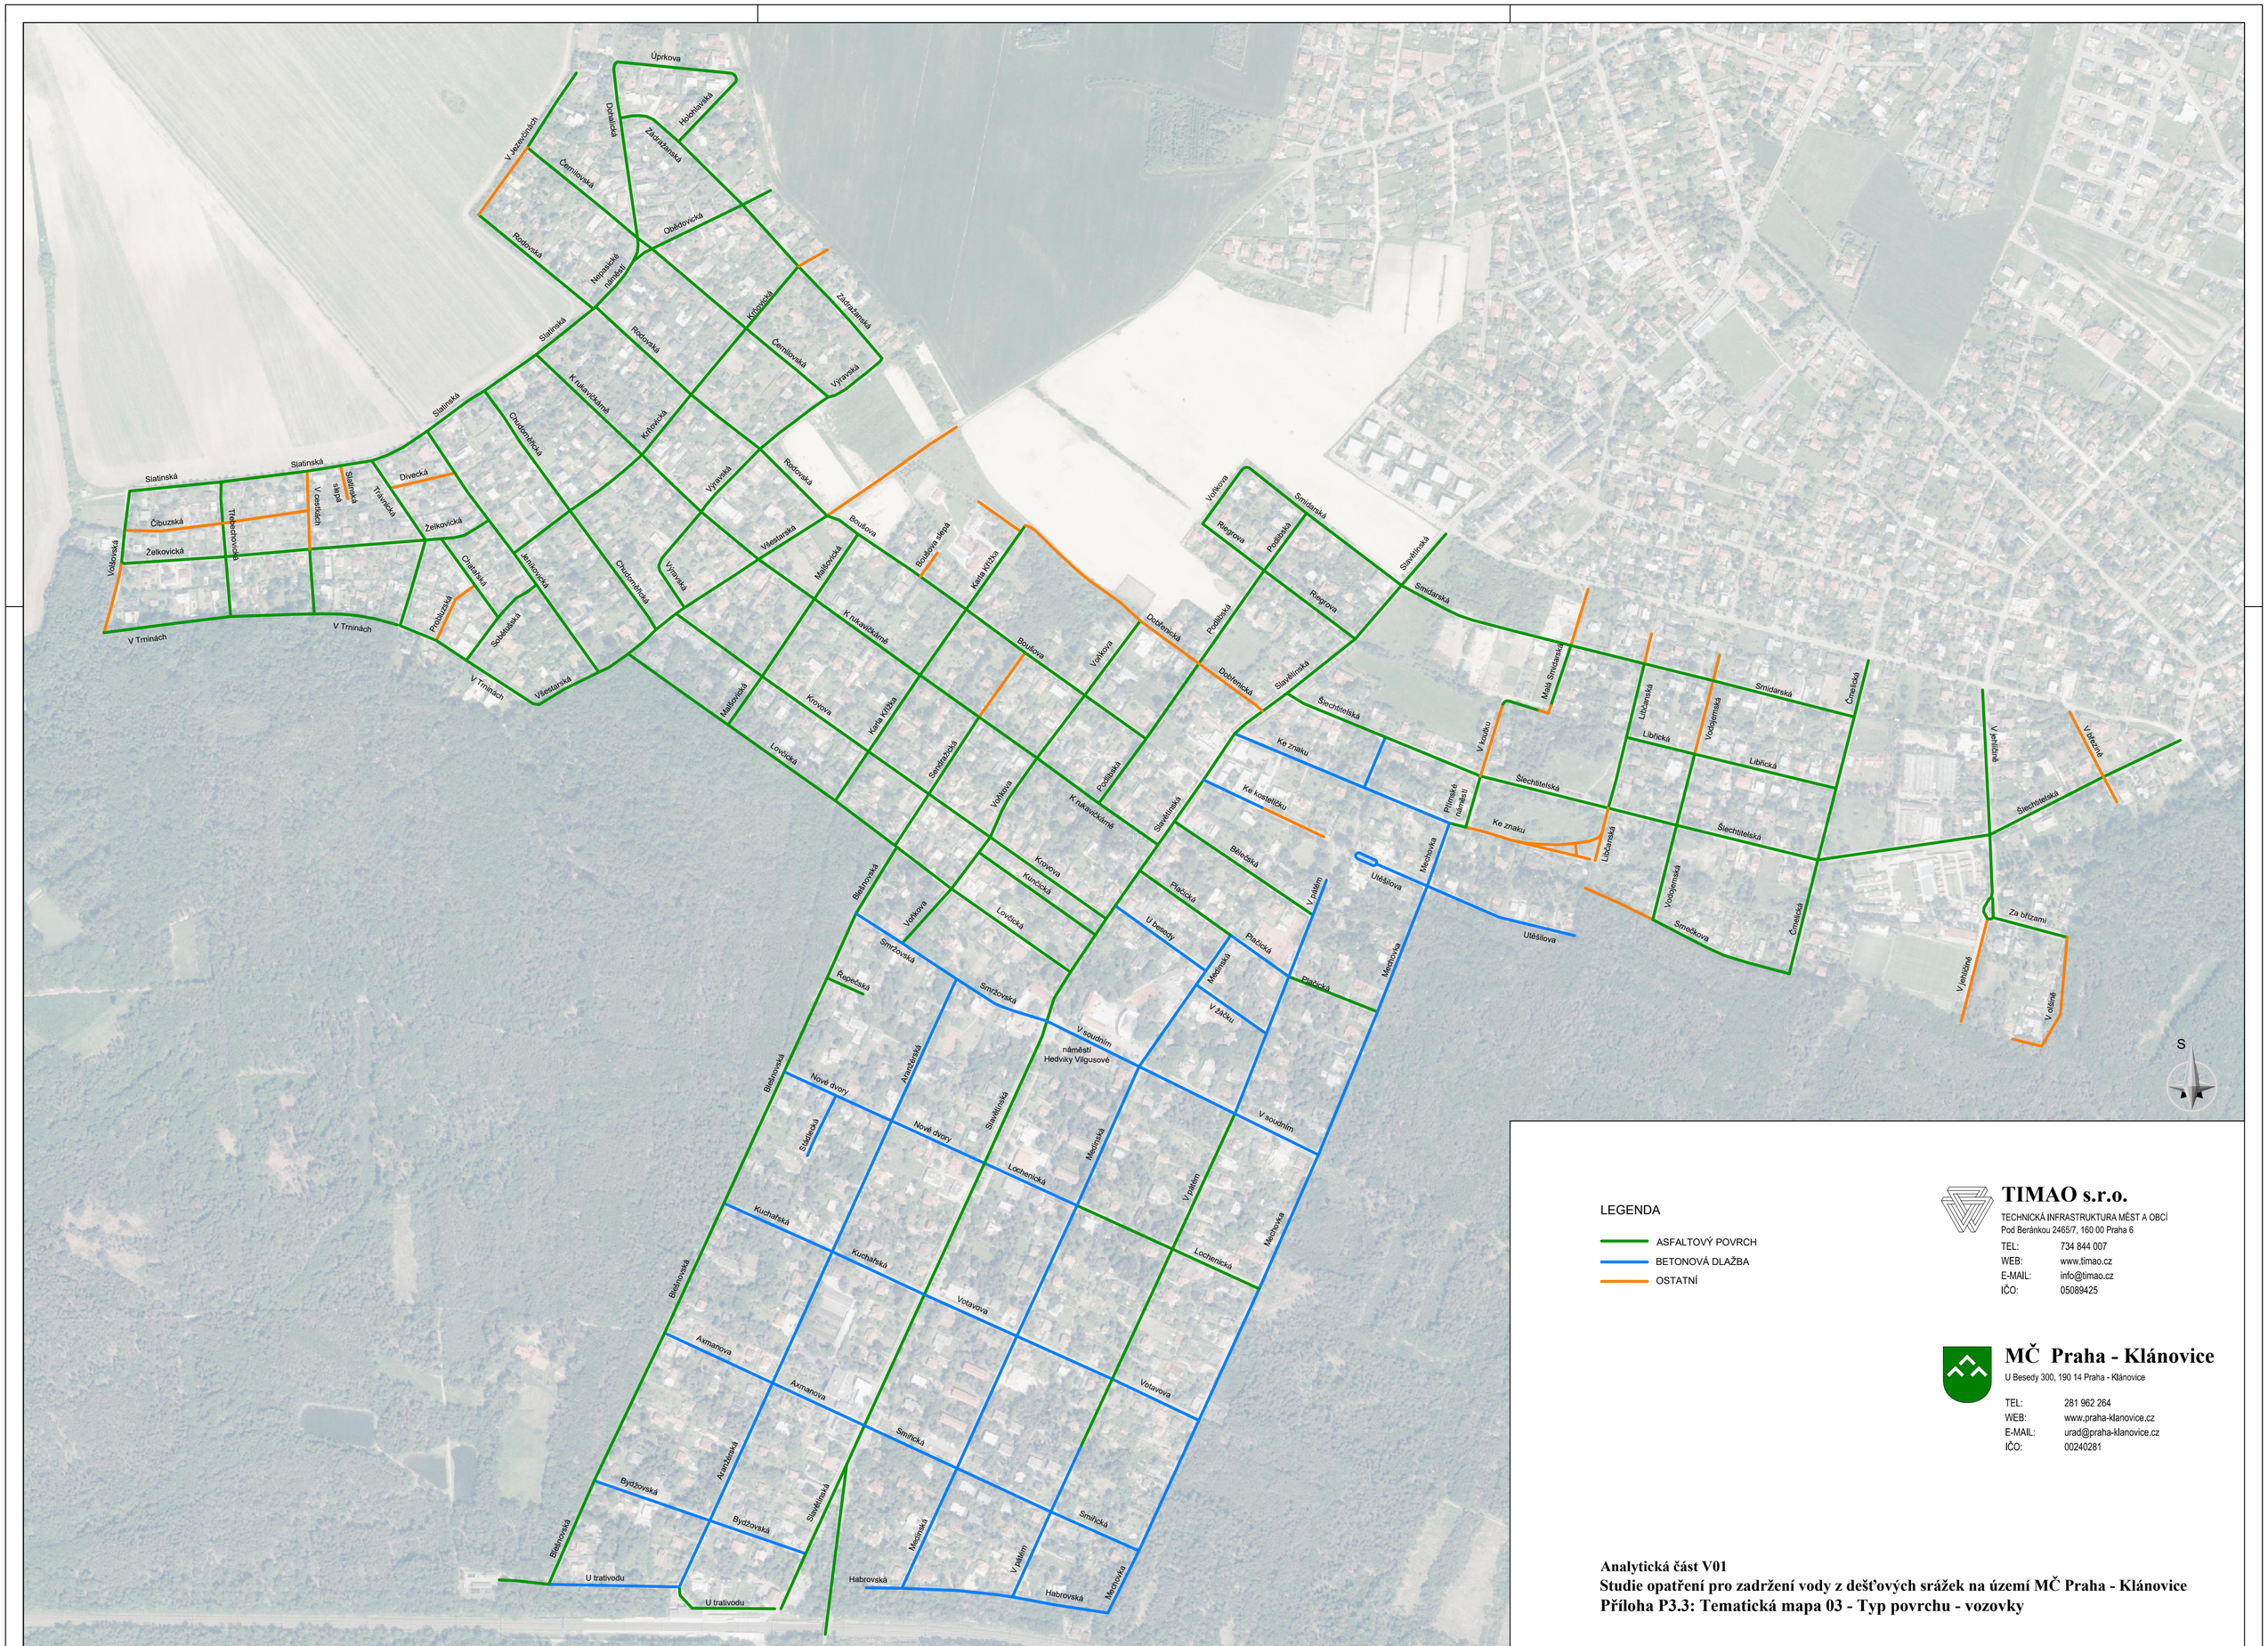


LEGENDA

- ASFALTOVÝ POVRCH
- BETONOVÁ DLAŽBA
- OSTATNÍ

TIMAO s.r.o.
TECHNICKÁ INFRASTRUKTURA MĚST A OBCÍ
Pod Beránkou 2465/7, 160 00 Praha 6
TEL: 734 844 007
WEB: www.timao.cz
E-MAIL: info@timao.cz
IČO: 05089425

MČ Praha - Klánovice
U Besedy 300, 190 14 Praha - Klánovice
TEL: 281 962 264
WEB: www.praha-klanovice.cz
E-MAIL: urad@praha-klanovice.cz
IČO: 00240281

Analytická část V01
Studie opatření pro zadržení vody z dešťových srážek na území MČ Praha - Klánovice
Příloha P3.3: Tematická mapa 03 - Typ povrchu - vozovky