

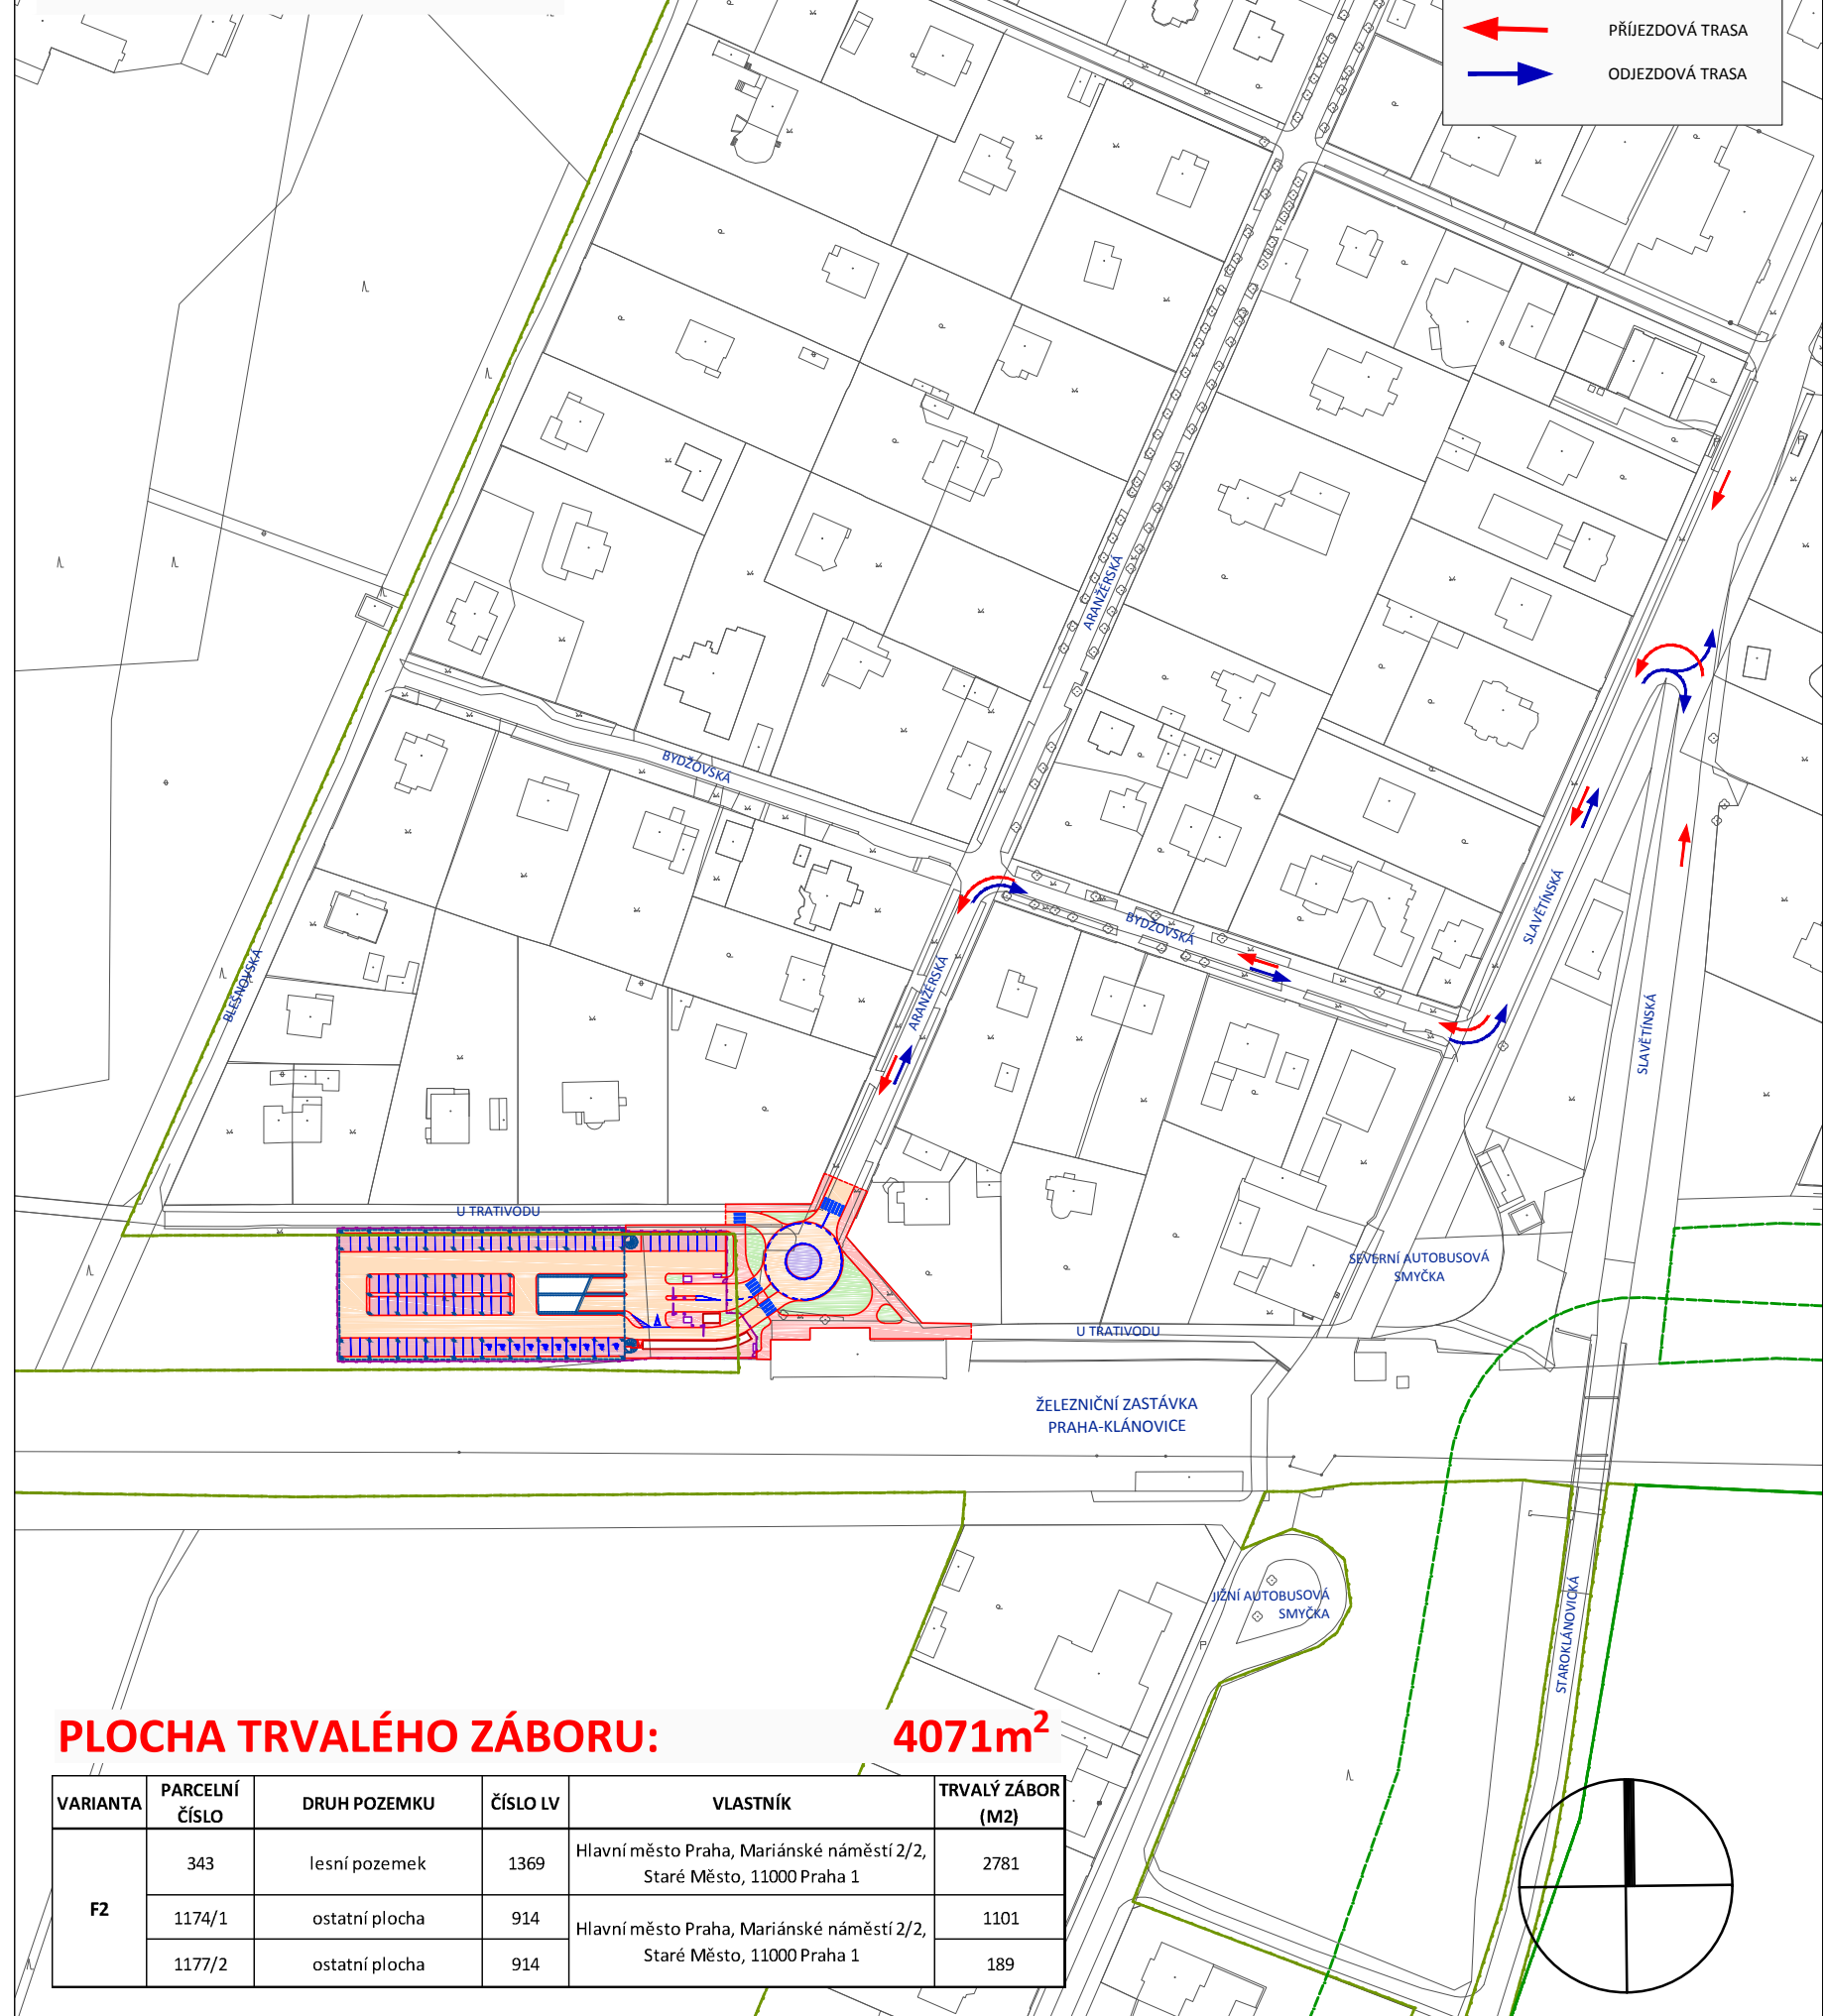
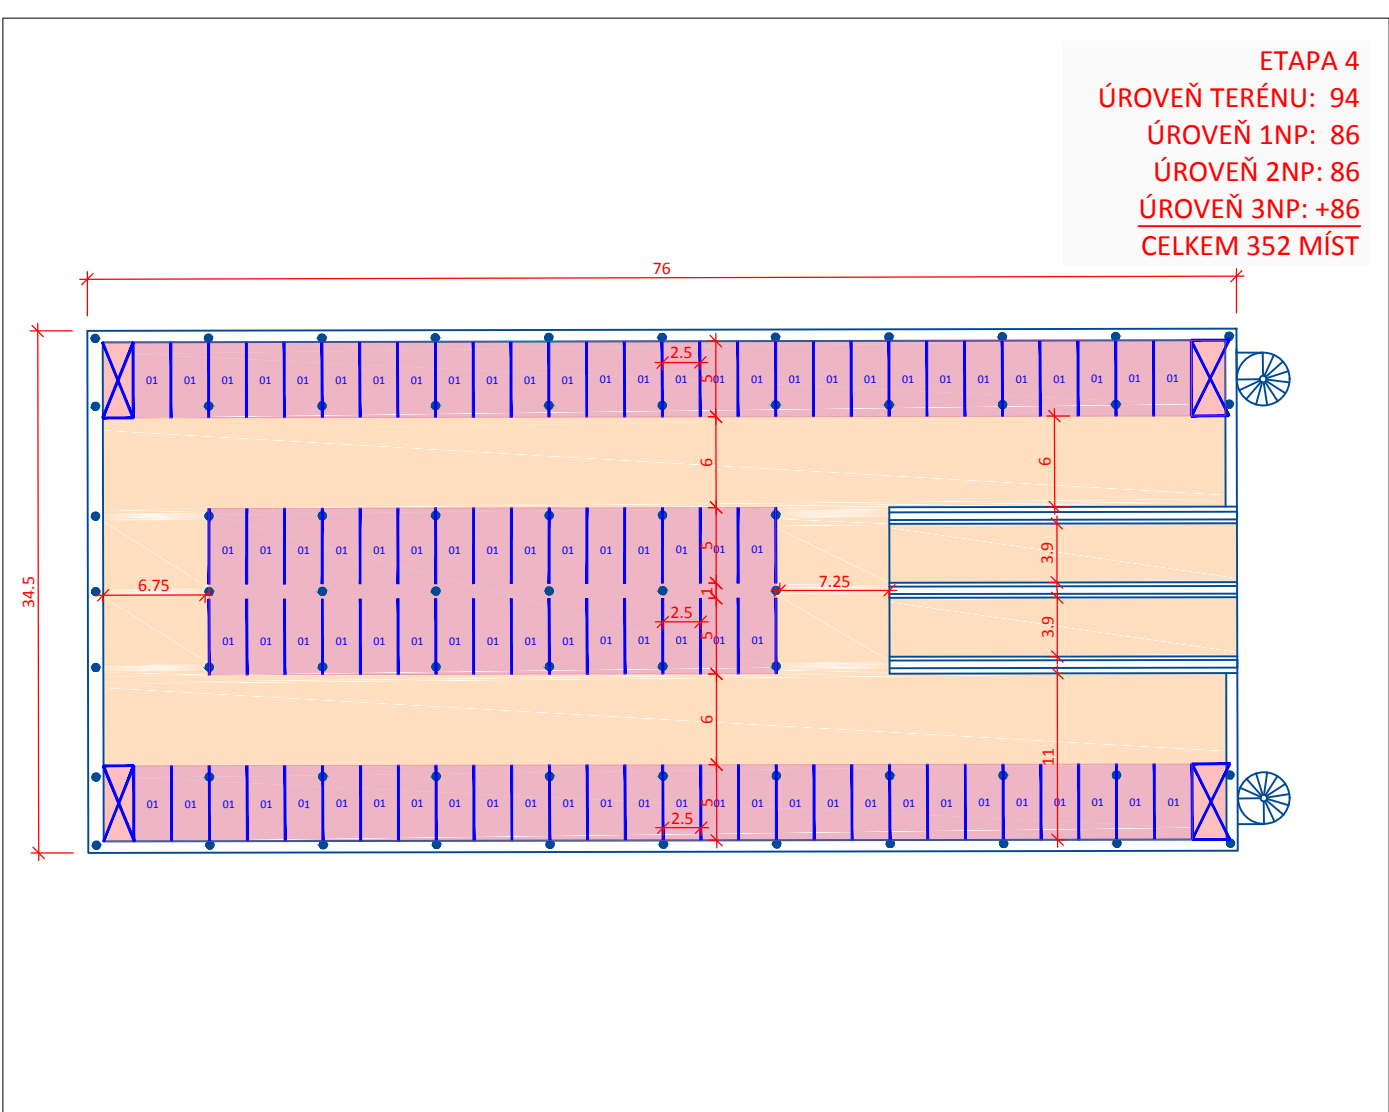
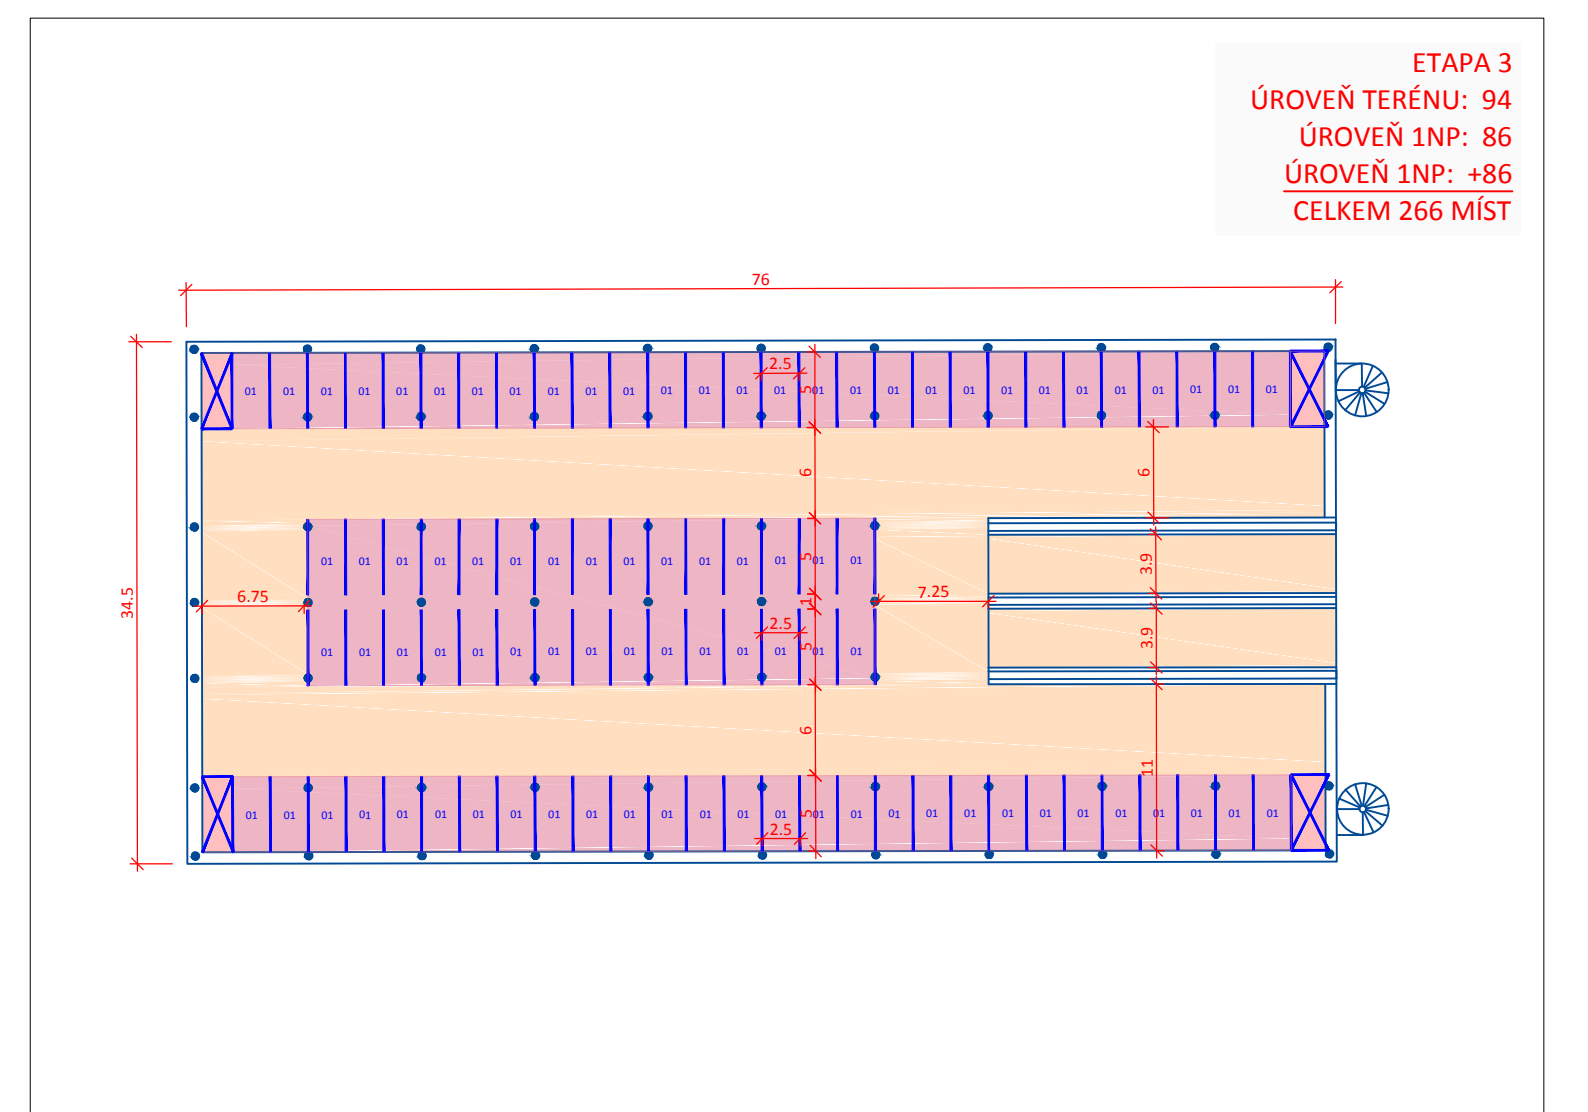


**SITUACE - VARIANTA F2
M 1:500**

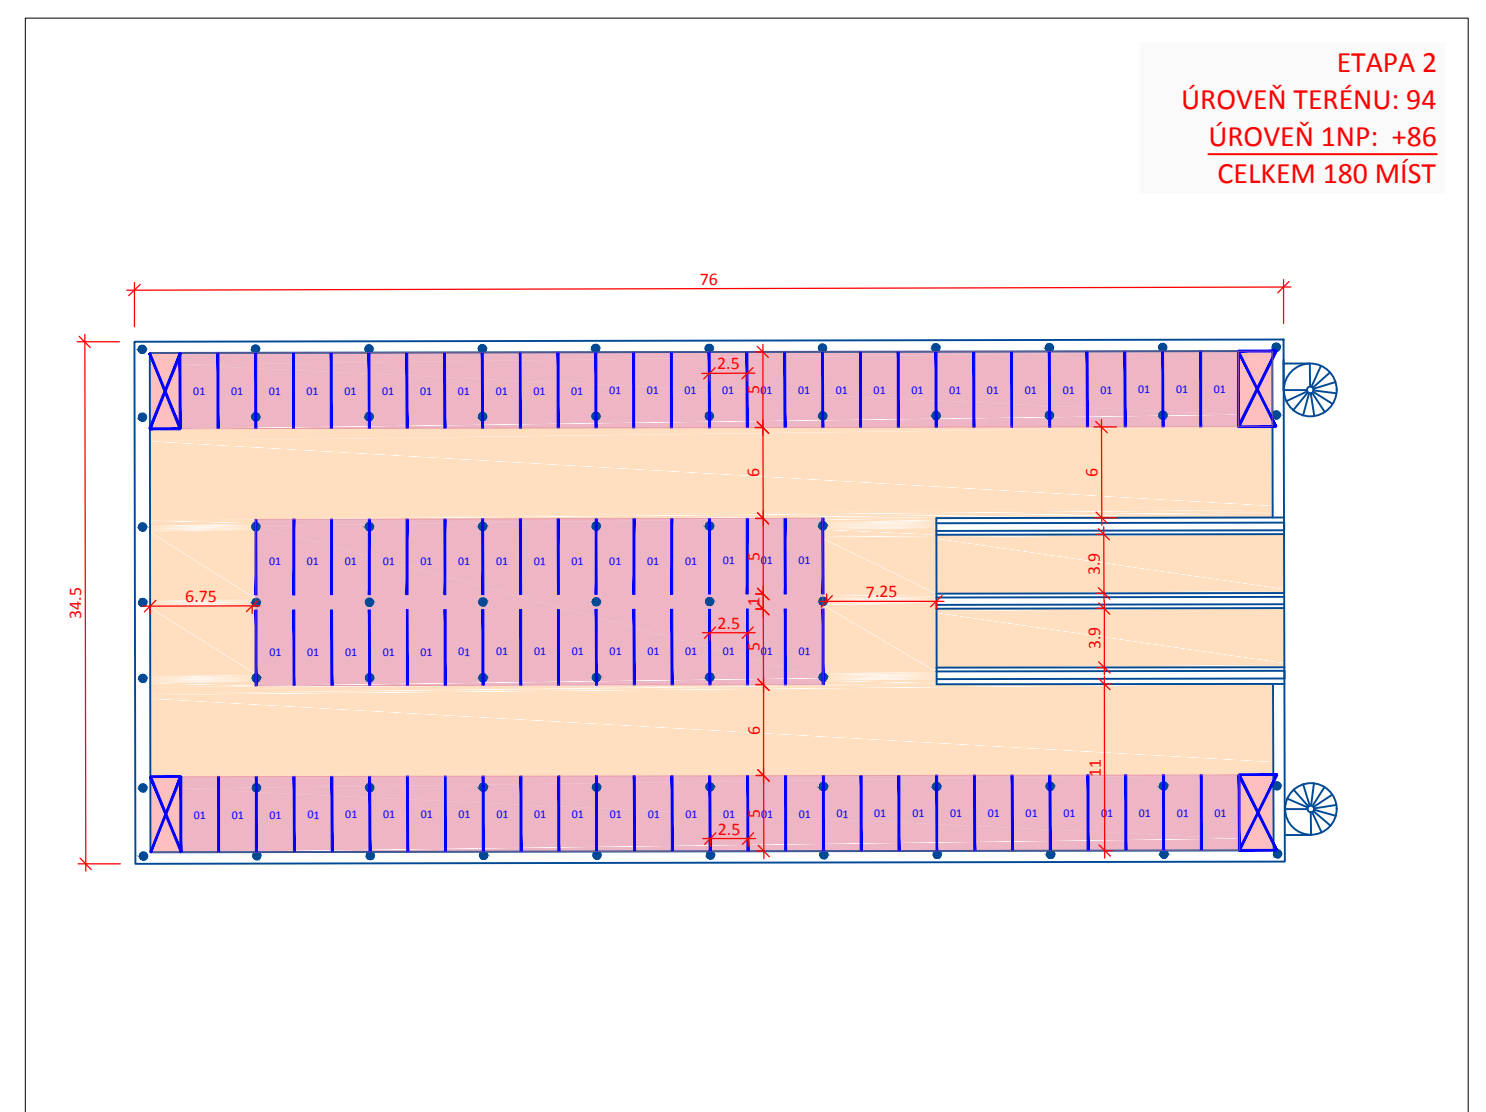

PLOCHA TRVALÉHO ZÁBORU: 4071m²

VARIANTA	PARCELNÍ ČÍSLO	DRUH POZEMKU	ČÍSLO LV	VLASTNÍK	TRVALÝ ZÁBOR (M2)
F2	343	lesní pozemek	1369	Hlavní město Praha, Mariánské náměstí 2/2, Staré Město, 11000 Praha 1	2781
	1174/1	ostatní plocha	914	Hlavní město Praha, Mariánské náměstí 2/2, Staré Město, 11000 Praha 1	1101
	1177/2	ostatní plocha	914	Hlavní město Praha, Mariánské náměstí 2/2, Staré Město, 11000 Praha 1	189

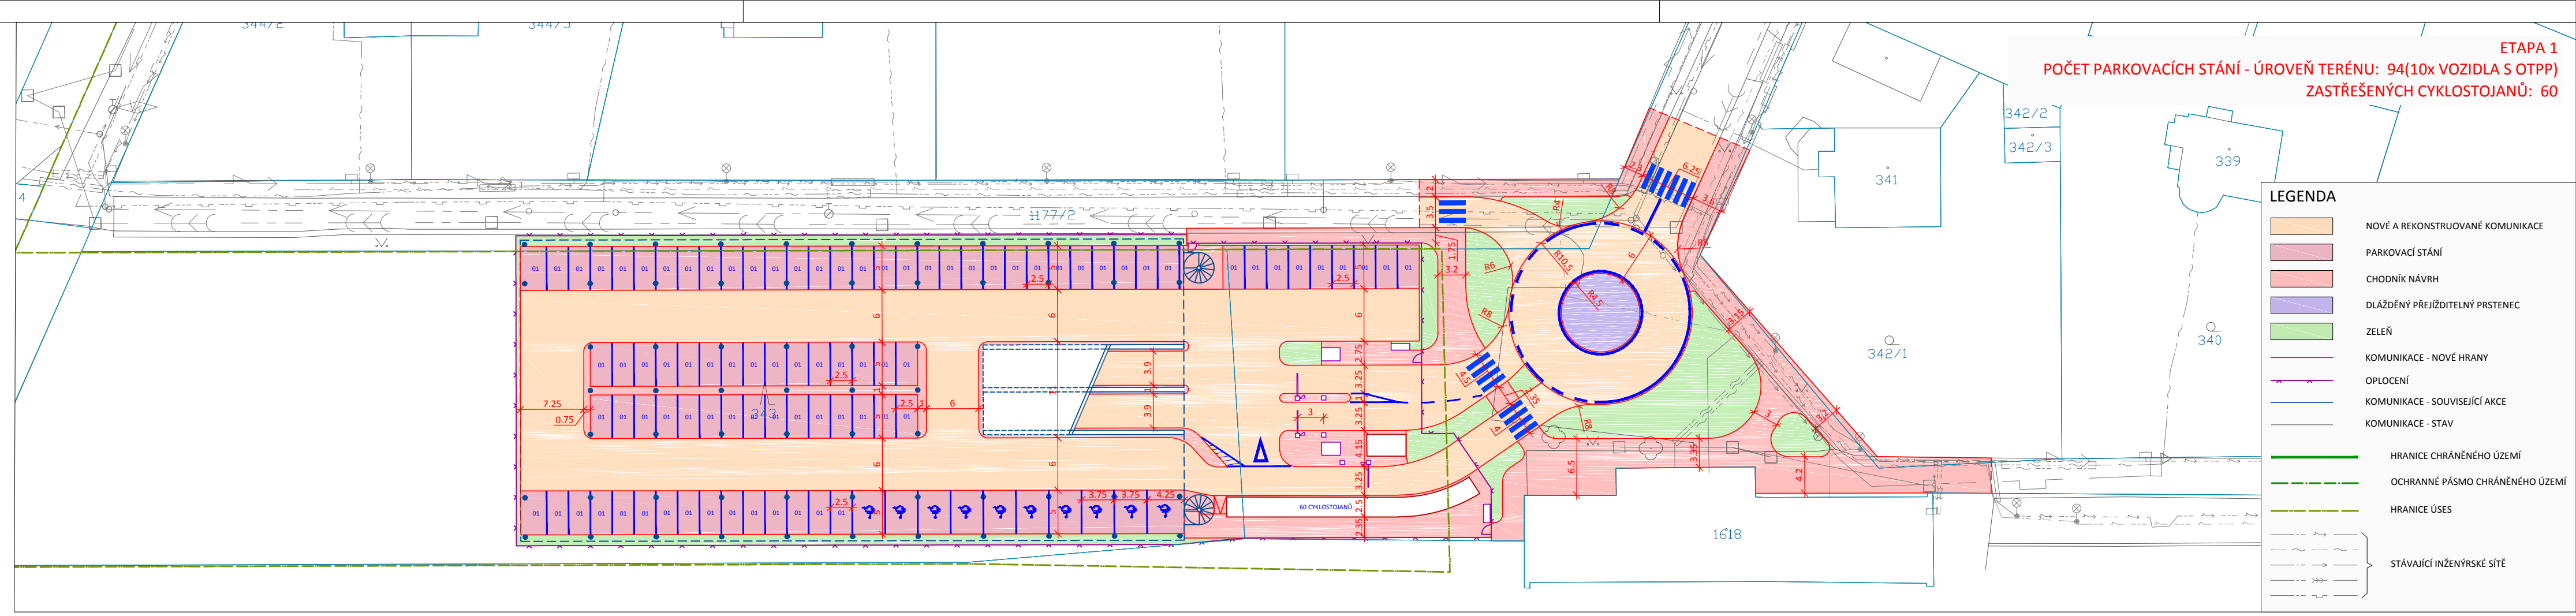

Objednatel:
TSK
Technická správa komunikací hl. m. Prahy
Rásovkova 8
115 01 Praha 1

Zástupce objednatele:
Ing. Ladislav Pivec

Č. objednatele:
3/9100/15/4

Zhotovitel:
SATRA, spol. s r.o.
Sokolská 32
120 00 Praha 2

Hlavní inženýr projektu:
Ing. Pavel Sourek

989/15-100

Akce: Studie proveditelnosti Parkoviště P+R Klánovice (číslo stavby 2930042)

Příloha: SITUACE - VARIANTA F2

Datum	10 / 2015	Kód přílohy	Paré
Stupeň	STUDIE	G.2	
Počet formátů	5 x A4		
Měřítko	1:500		