

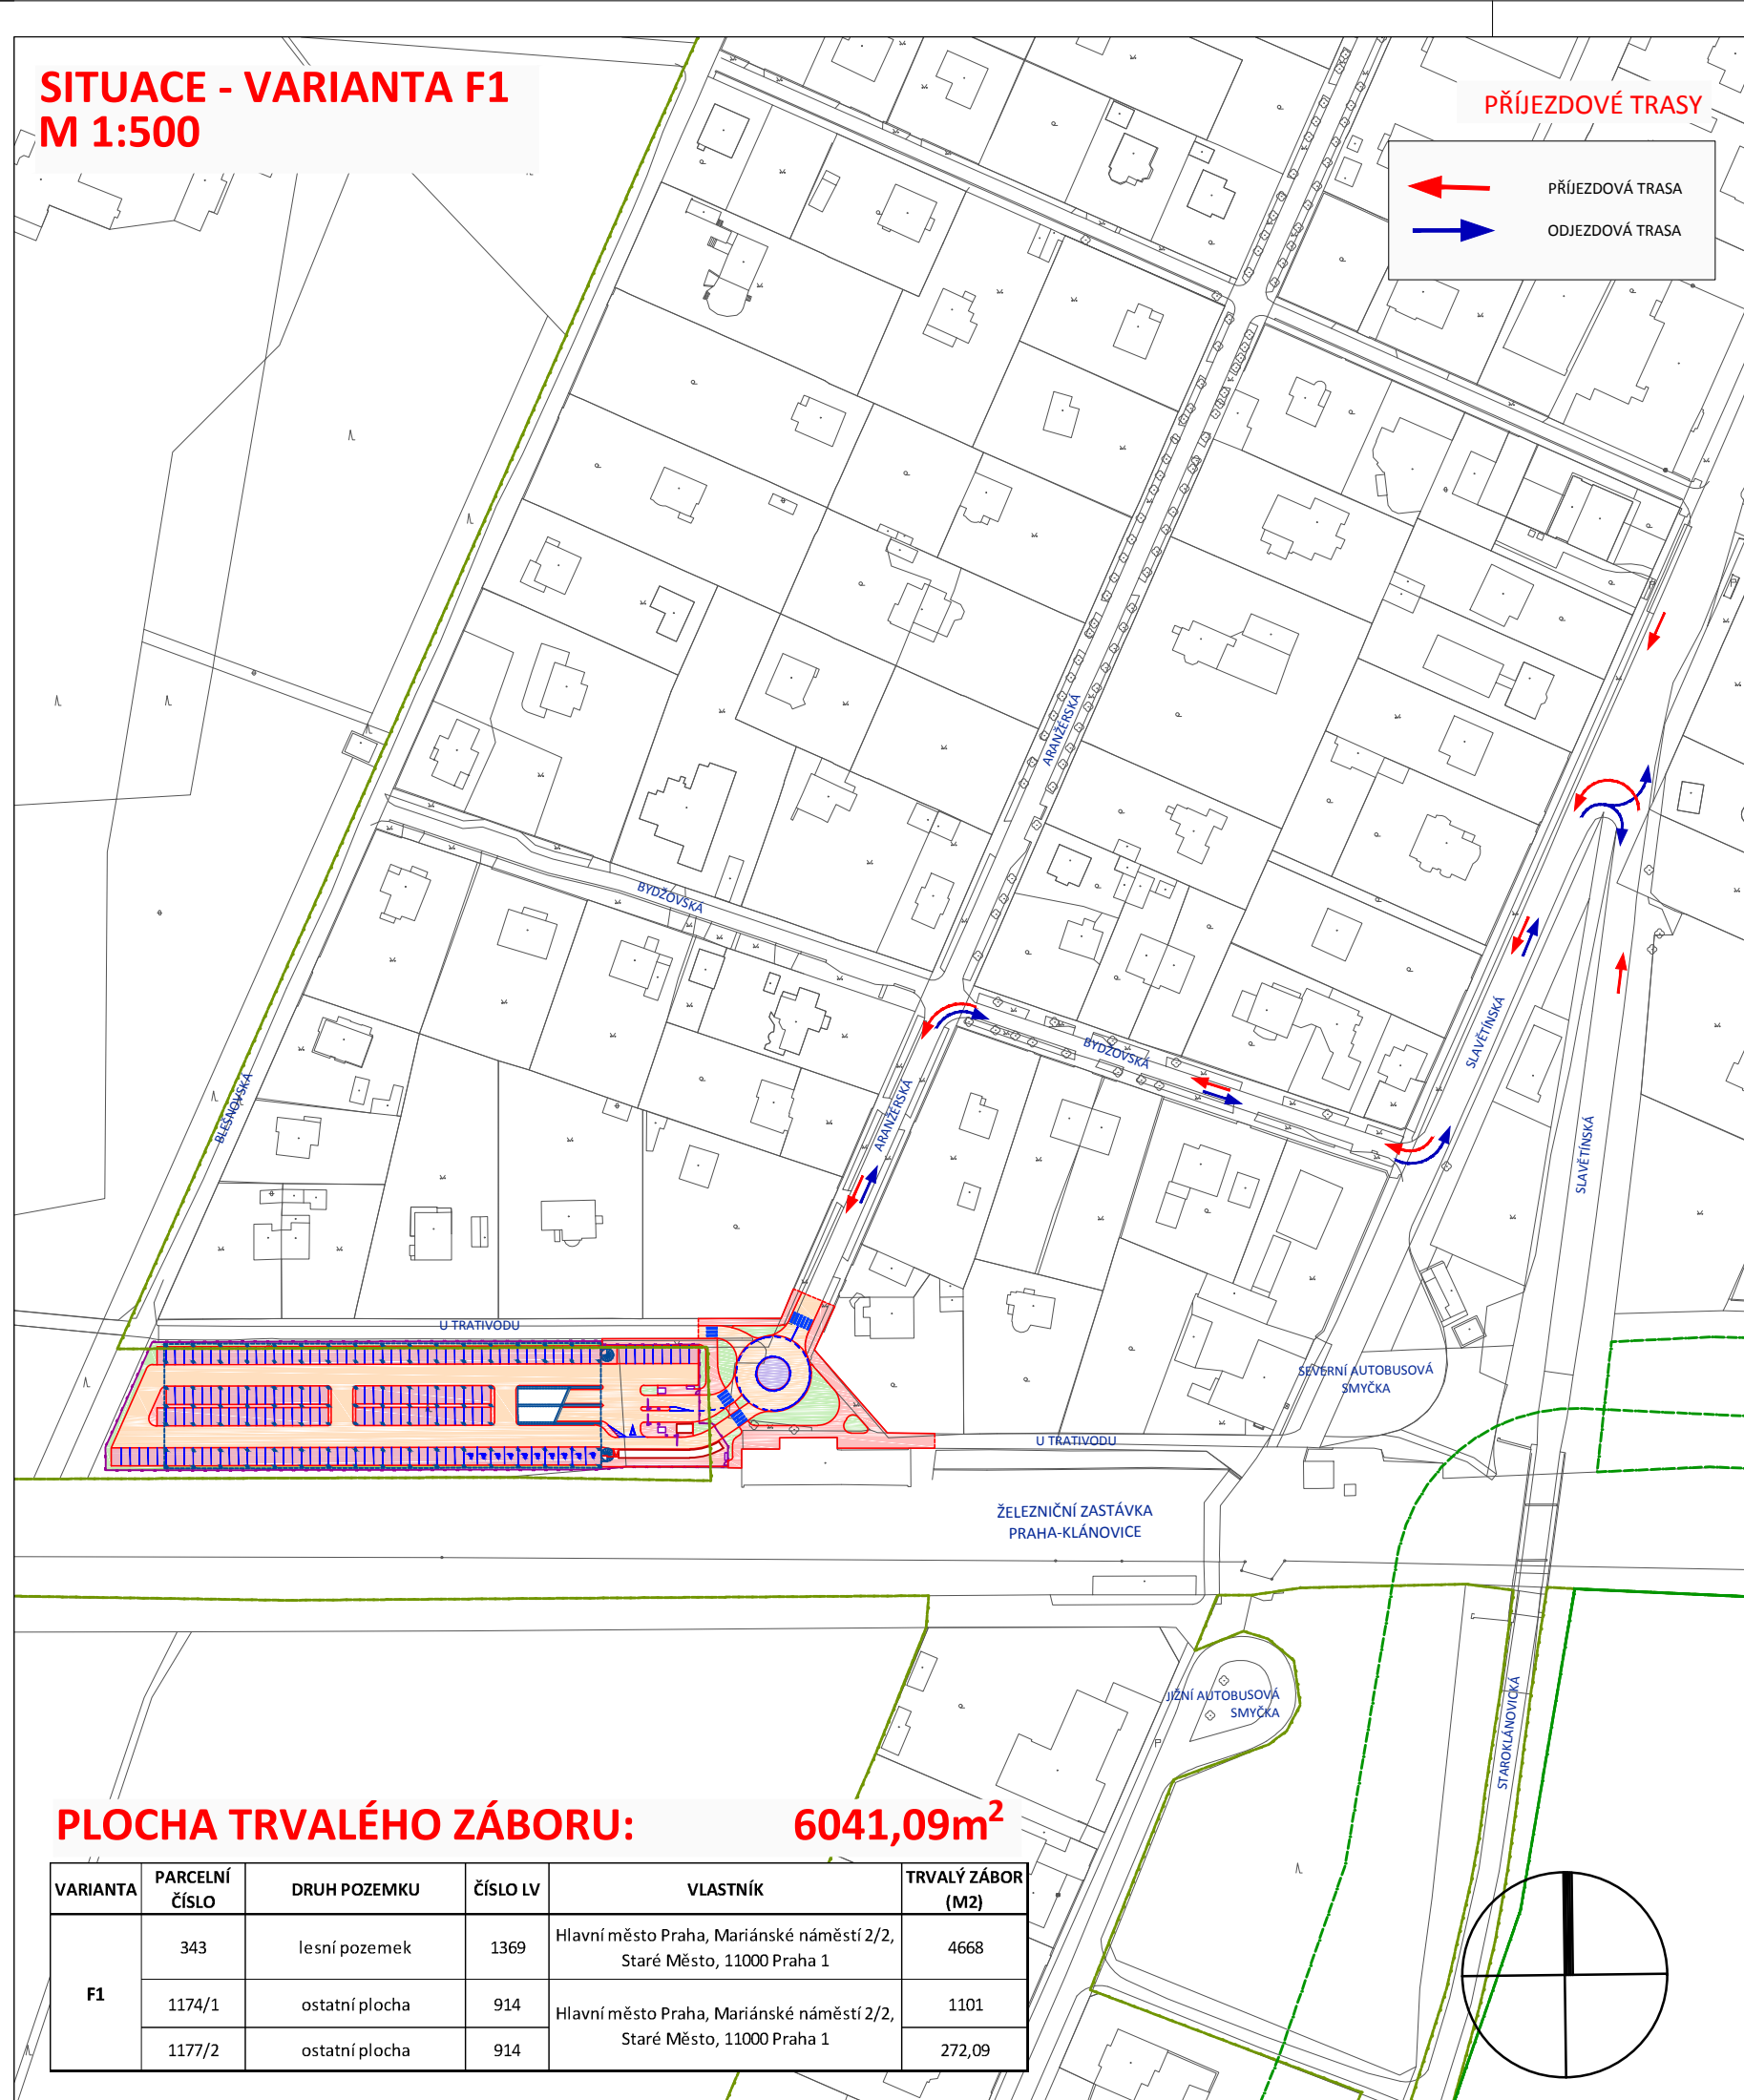
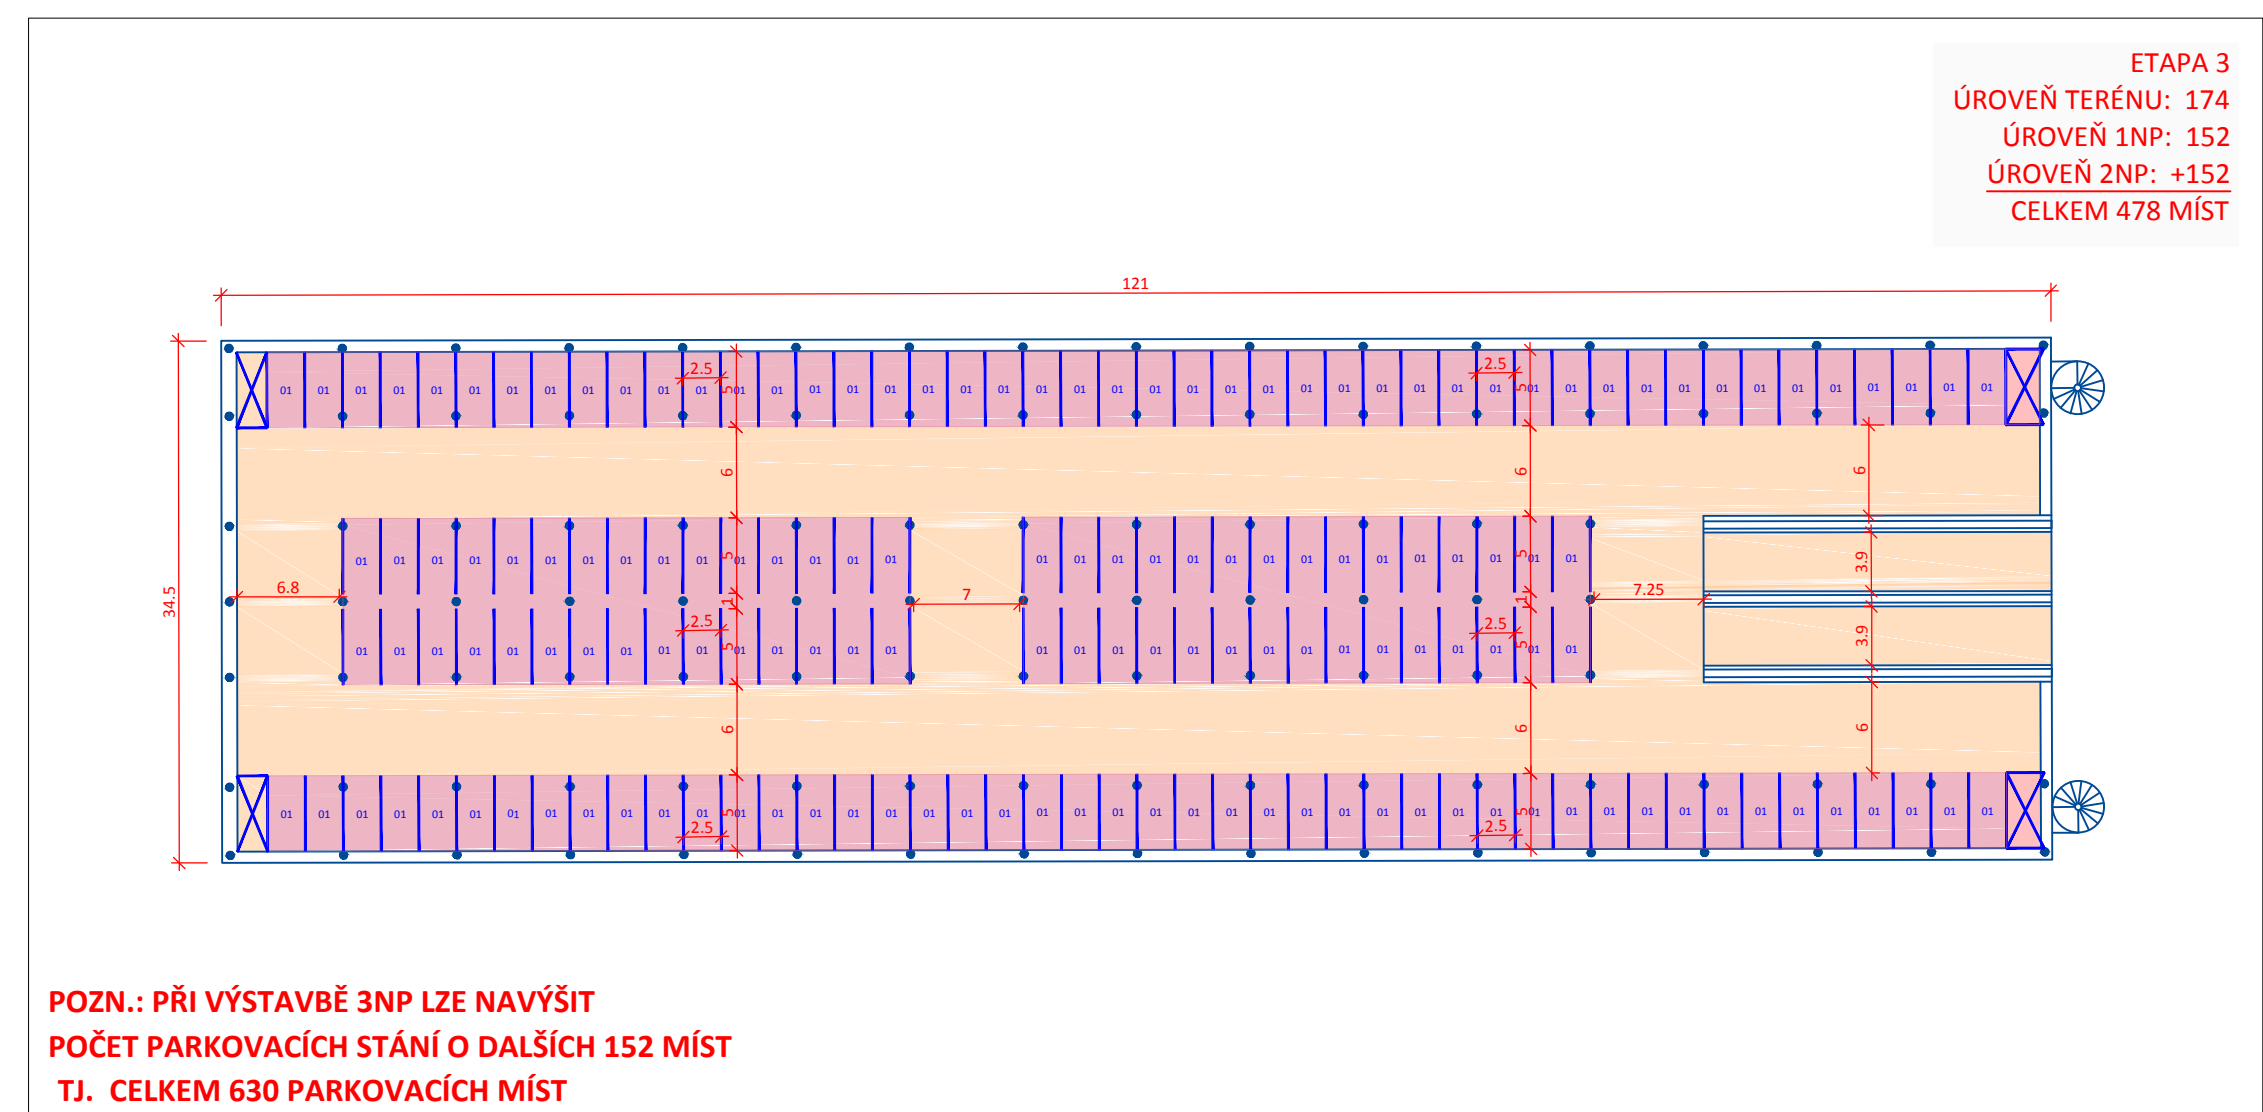


**SITUACE - VARIANTA F1
M 1:500**

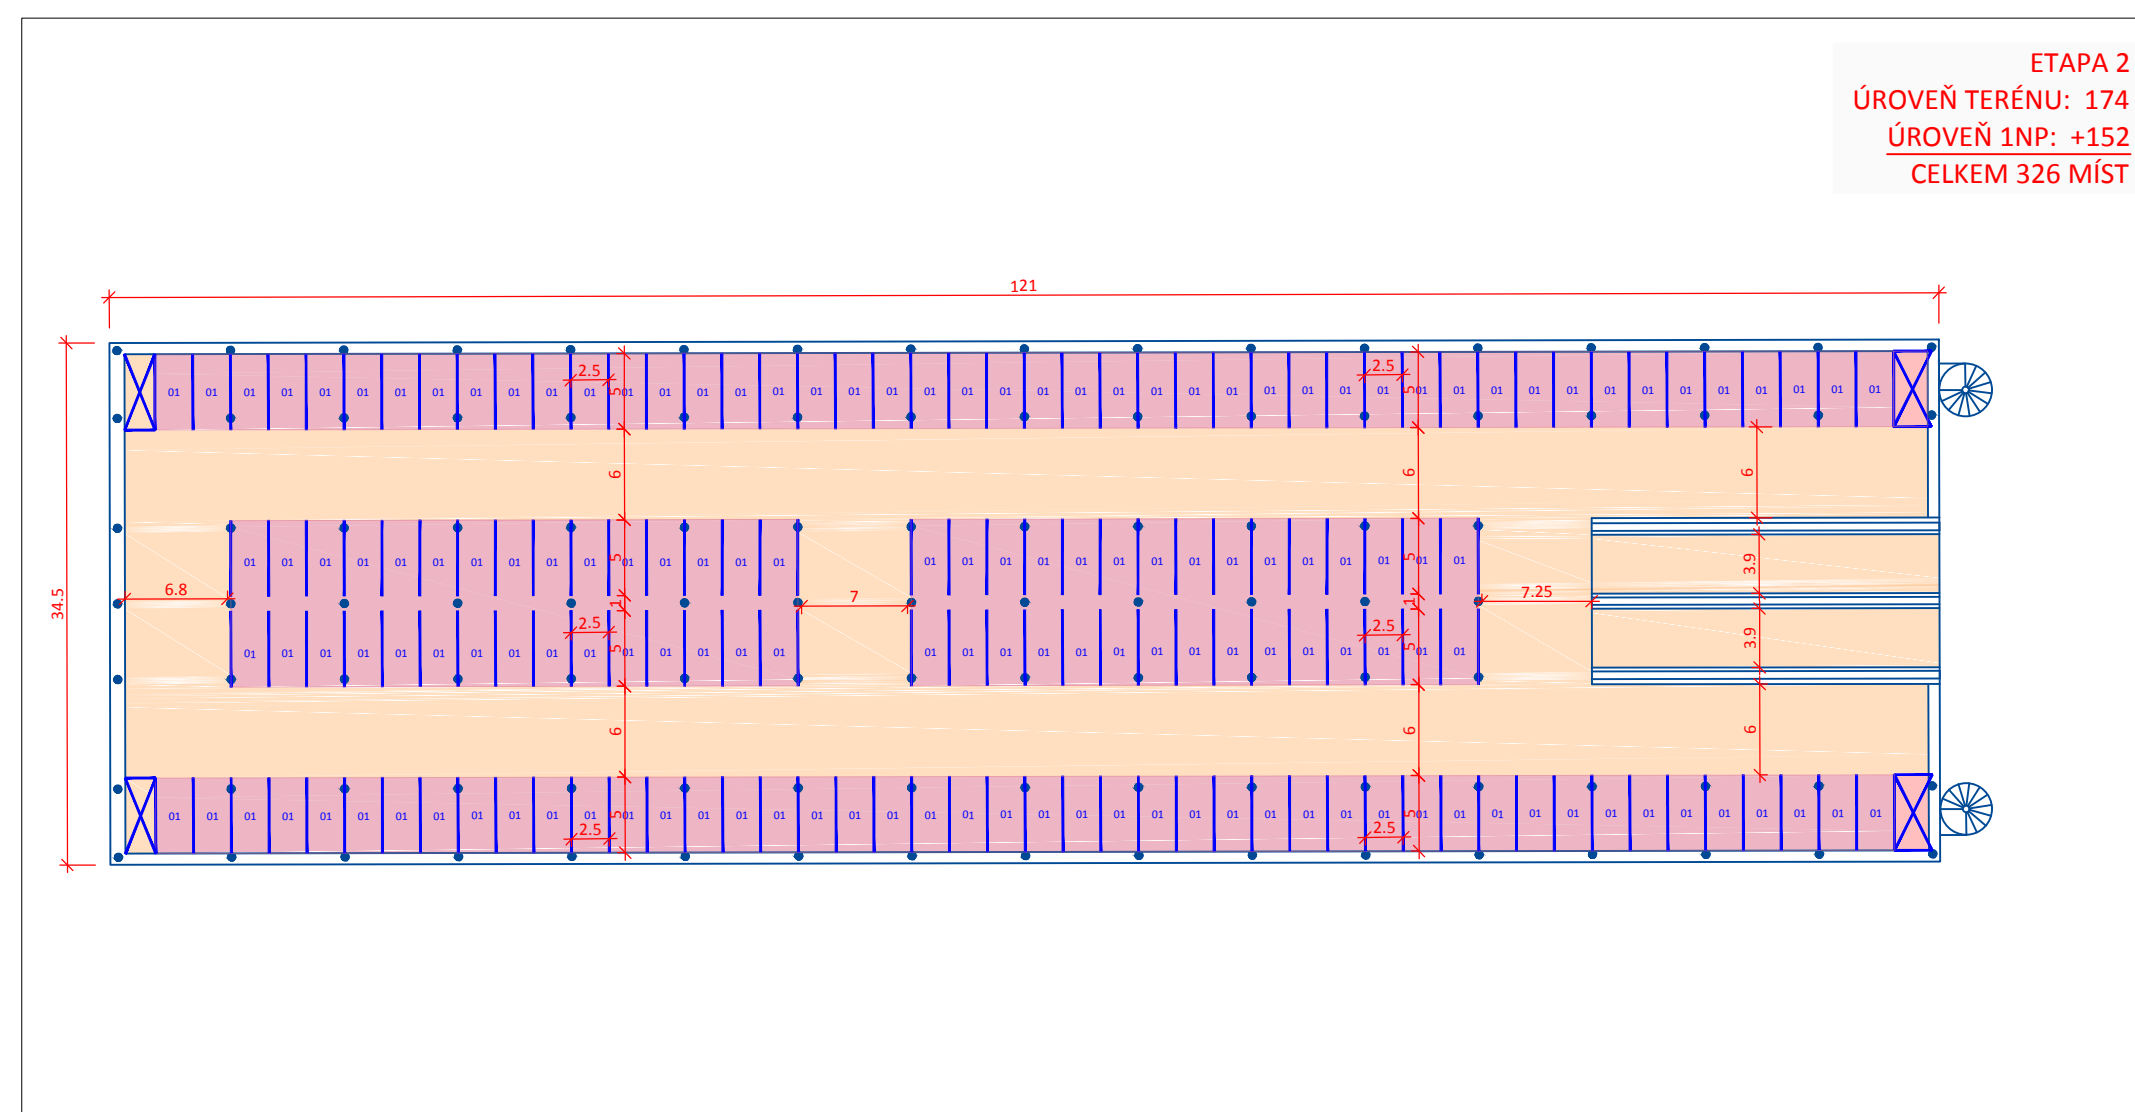


PLOCHA TRVALÉHO ZÁBORU: 6041,09m²

VARIANTA	PARCELNÍ ČÍSLO	DRUH POZEMKU	ČÍSLO LV	VLASTNÍK	TRVALÝ ZÁBOR (M2)
F1	343	lesní pozemek	1369	Hlavní město Praha, Mariánské náměstí 2/2, Staré Město, 11000 Praha 1	4668
	1174/1	ostatní plocha	914	Hlavní město Praha, Mariánské náměstí 2/2, Staré Město, 11000 Praha 1	1101
	1177/2	ostatní plocha	914	Hlavní město Praha, Mariánské náměstí 2/2, Staré Město, 11000 Praha 1	272,09

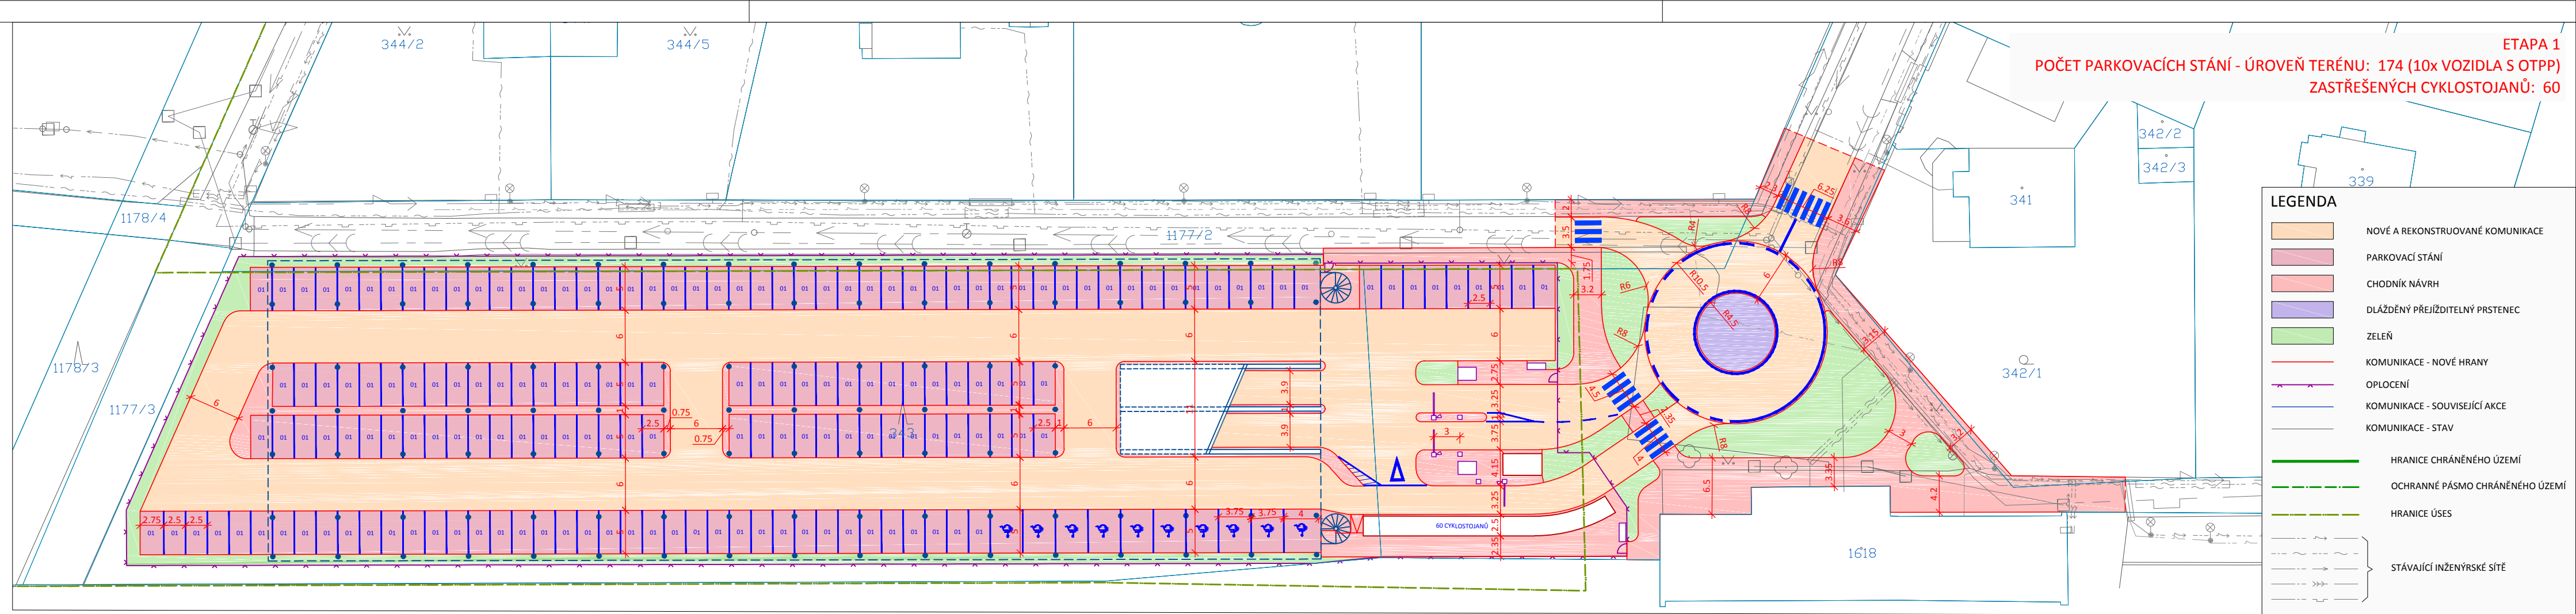


**POZN.: PŘI VÝSTAVBĚ 3NP LZE NAVÝŠIT
POČET PARKOVACÍCH STÁNÍ O DALŠÍCH 152 MÍST
TJ. CELKEM 630 PARKOVACÍCH MÍST**

Objednatel:
 **Technická správa komunikací hl. m. Prahy**
 Rásovkova 8
 115 01 Praha 1

Zástupce objednatele:
 Ing. Ladislav Pivec

Č. objednatele:
 3/9100/15/4

Zhotovitel:
 **SATRA, spol. s r.o.**
 Sokolská 32
 120 00 Praha 2

Hlavní inženýr projektu:
 Ing. Pavel Sourek

989/15-100

Akce: **Studie proveditelnosti Parkoviště P+R Klánovice (číslo stavby 2930042)**

Příloha: **SITUACE - VARIANTA F1**

Datum	10 / 2015	Kód přílohy	Paré
Stupeň	STUDIE	G.1	
Počet formátů	5 x A4		
Měřítko	1:500		