

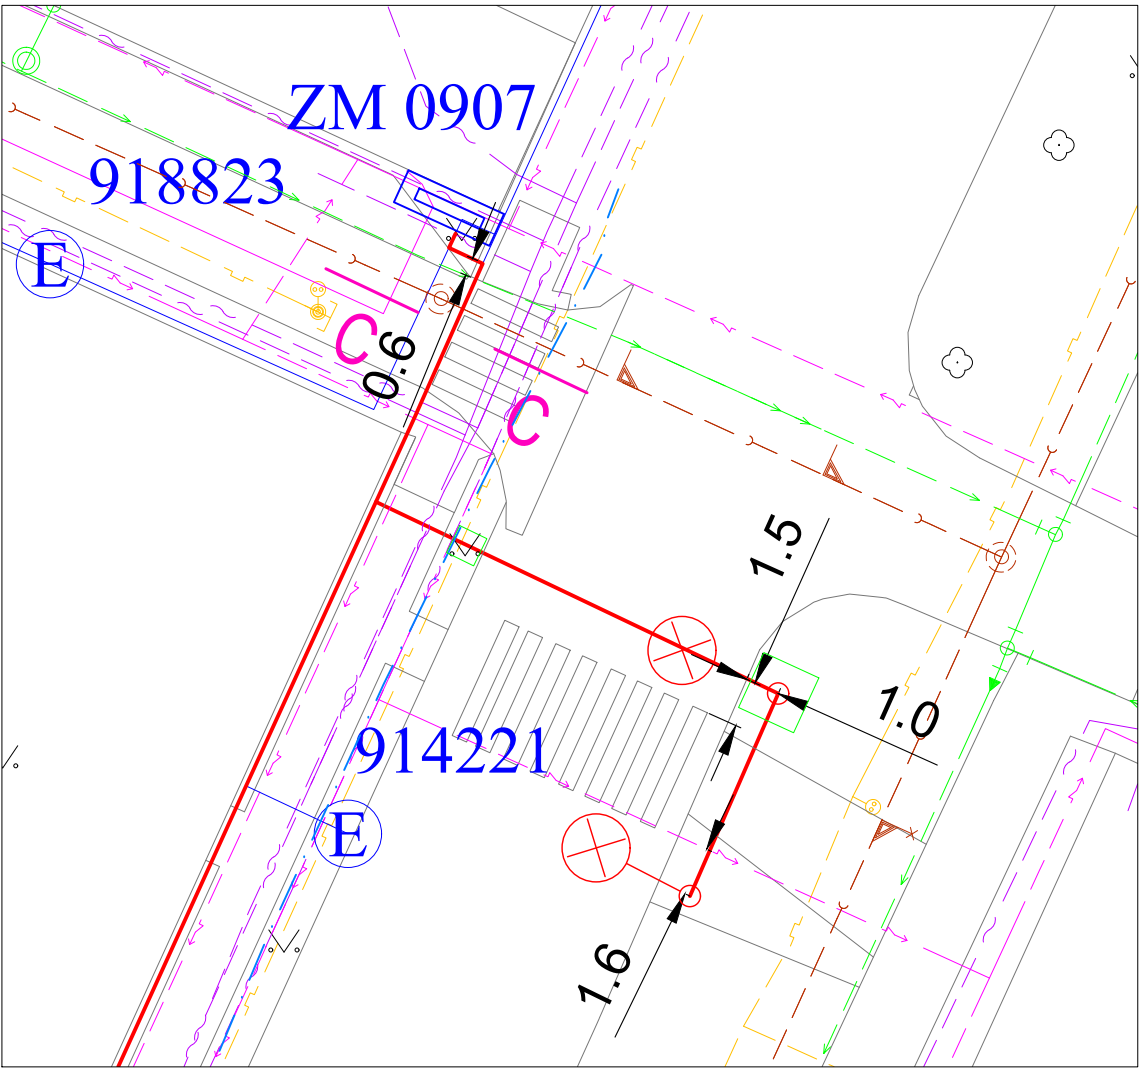


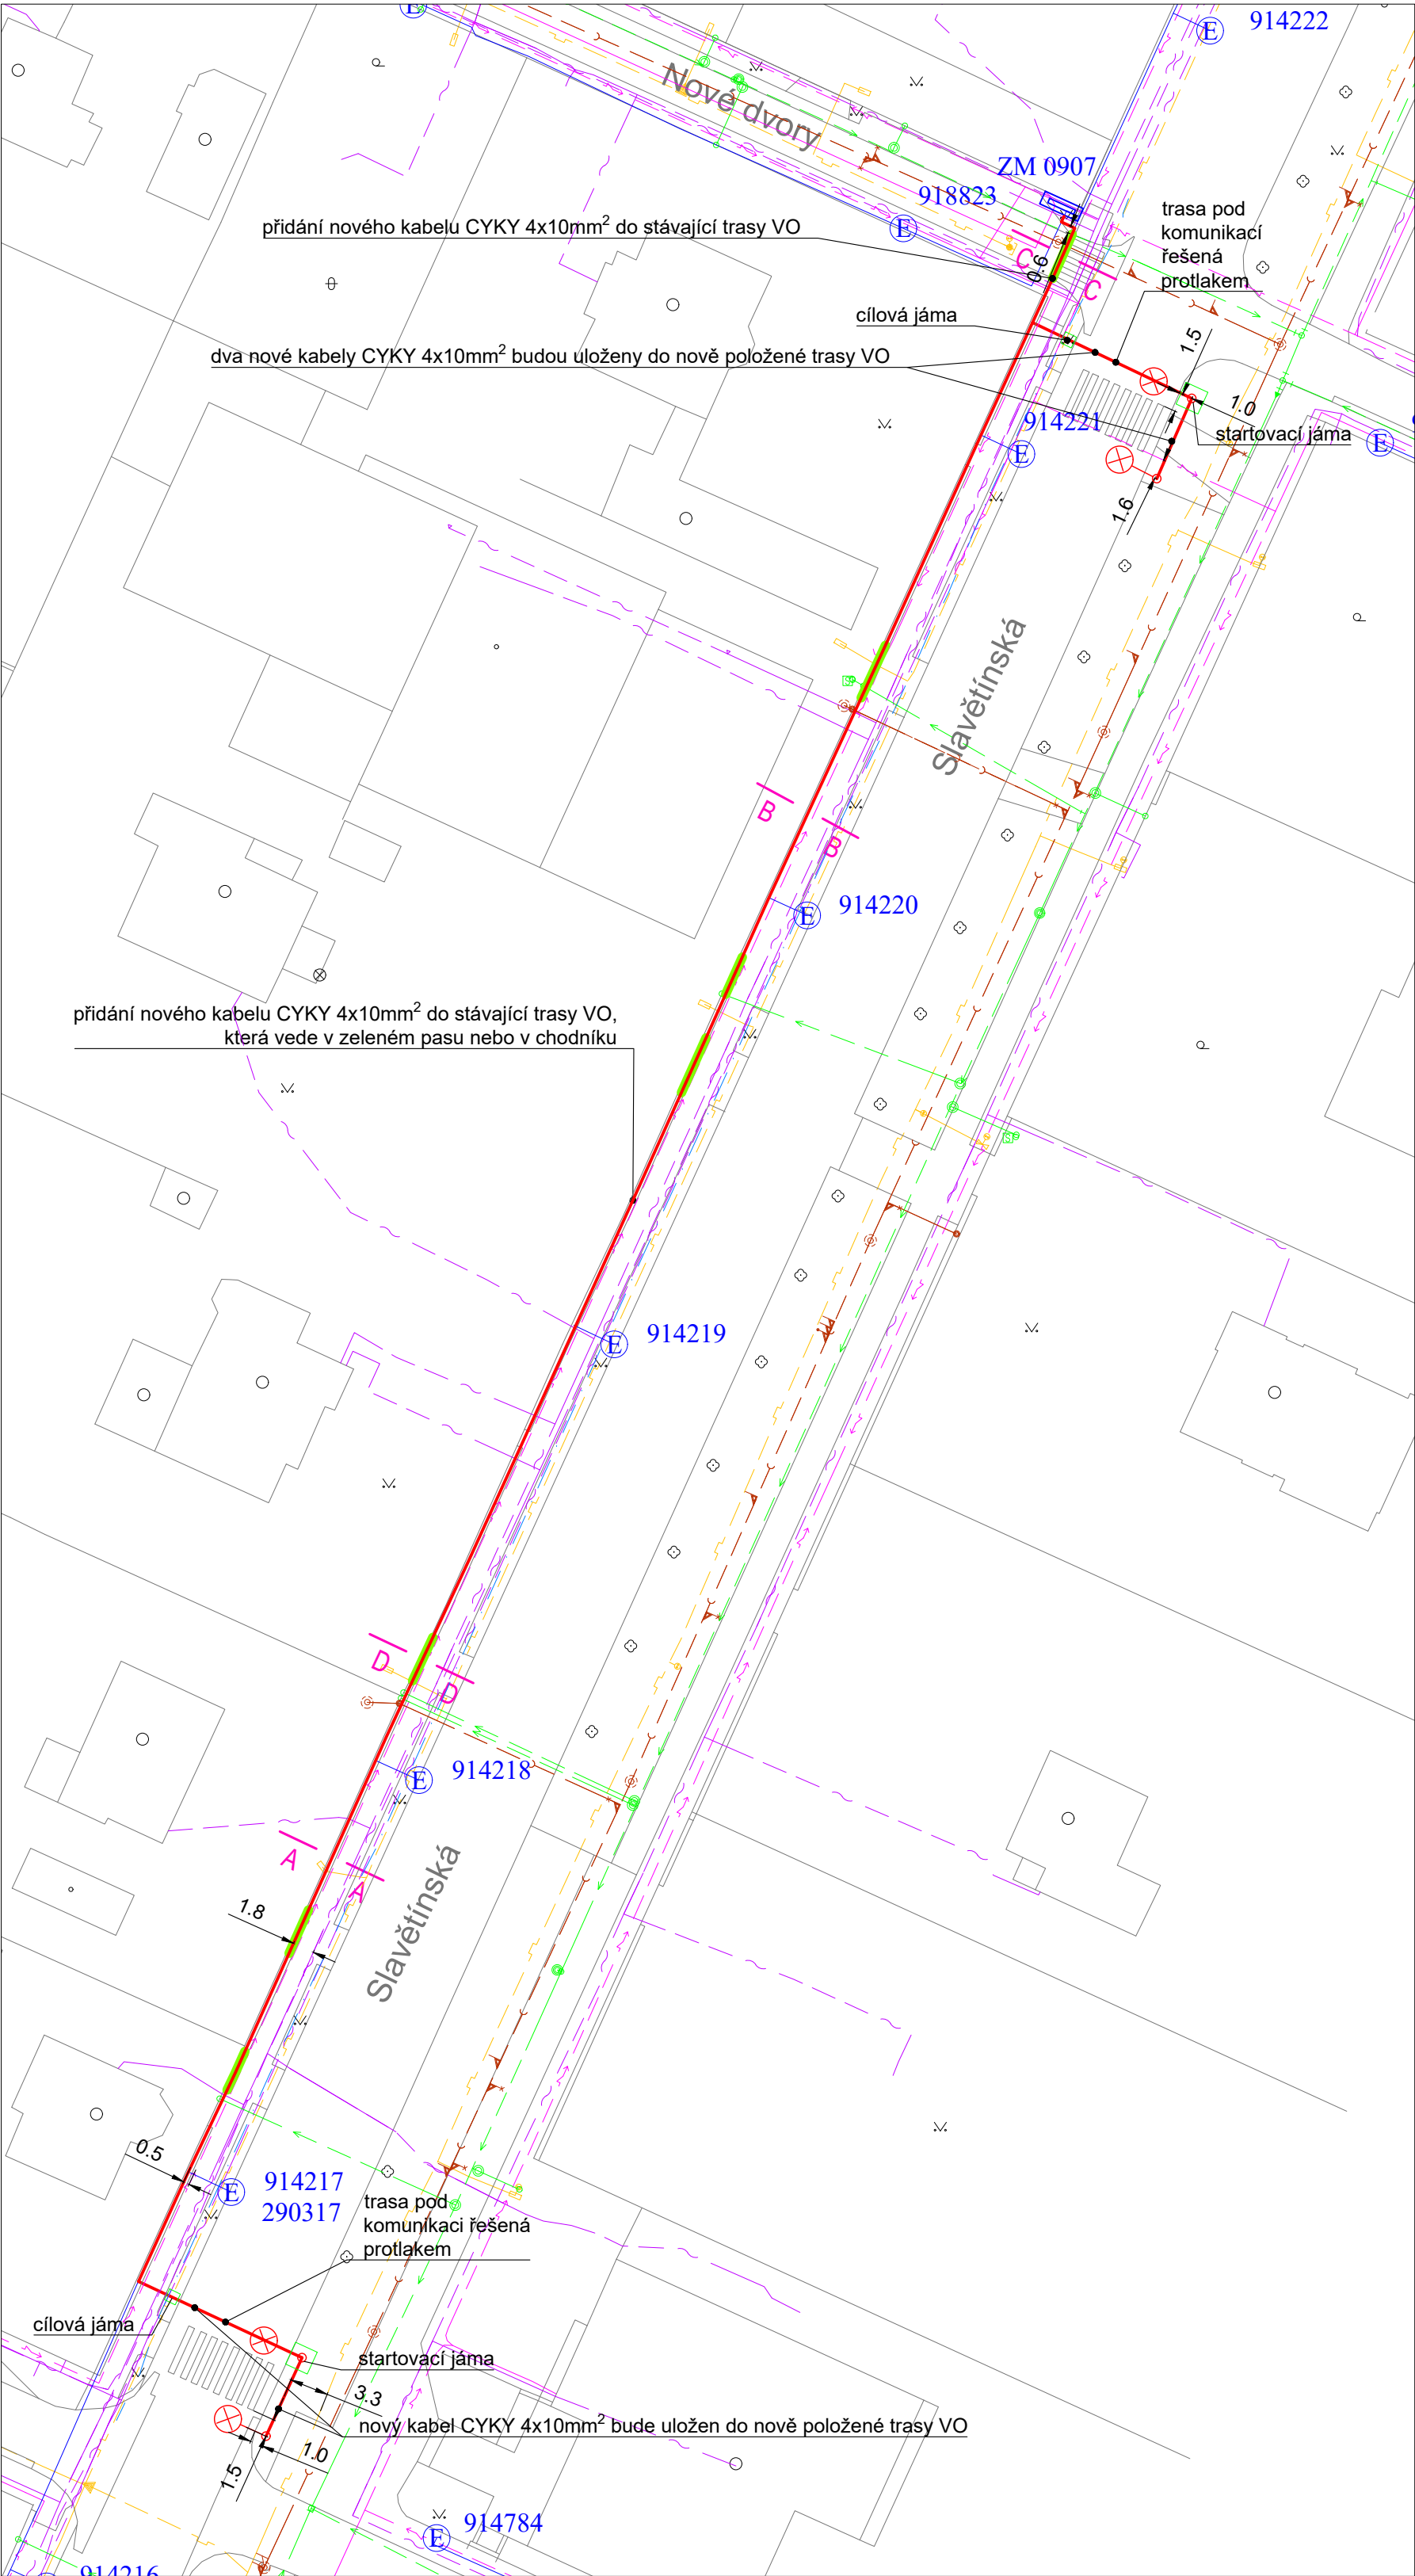

Detail A - 1:250

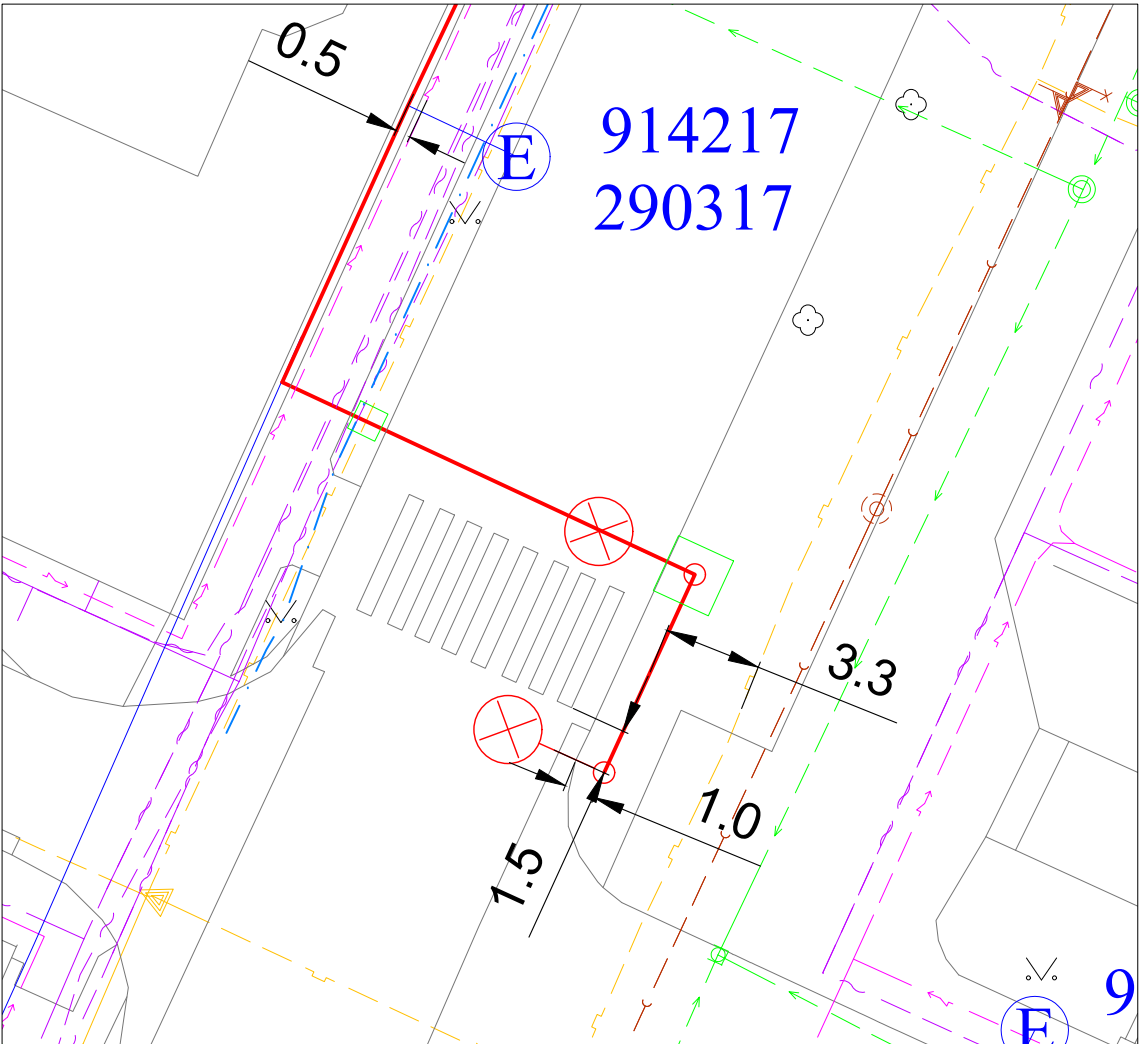

Detail B - 1:250


LEGENDA:

- nový přechodový stožár ocelový, kulatý, bezpatcový, 3-stupňový (159/133/114), v. 6m, délka výložníku je 3,5m
č. 1,3 - svítidlo Philips- BGP761 T25 DPL1, 4000K, 9142lm, 65W
č. 2,4 - svítidlo Philips- BGP761 T25 DPR1, 4000K, 9142lm, 65W
- rozvaděč - stávající zapínací místo VO
- nový kabel VO CYKY 4x10mm² v celé stávající/nové trase v chrániče o Ø63mm + drát FeZn Ø10mm
- stávající trasa kabelu VO
- stávající stožár VO
- nový kabel VO CYKY 4x10mm² v obetonované chrániče
- trasa kabelu NN
- trasa kabelu VN
- trasa kabelů CETIN
- trasa kanalizace
- trasa vodovodu
- trasa plynovodu
- trasa kabelu T-mobile


Poznámka:

Před zahájením výkopových prací nutno vytýčit ostatní inženýrské sítě, zakreslení sítí je pouze orientační dle podkladů správců.
Stožáry budou uzemněny zemnicím drátem FeZn Ø10mm.
Kabel a vodiče jsou v prostorově uspořádány dle ČSN 73 6005.
Na stavbě je provedeno ochranné pospojování a uzemnění dle ČSN 33 2000-5-54 ed3.


Typový řez A-A
uložení kabelové trasy ve volném terénu

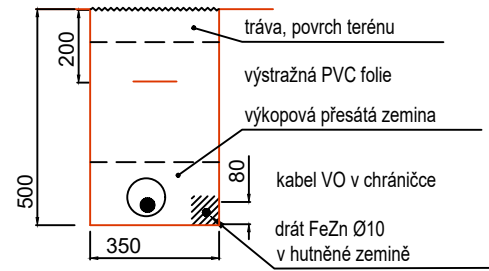


Typový řez B-B
uložení kabelové trasy v chodníku

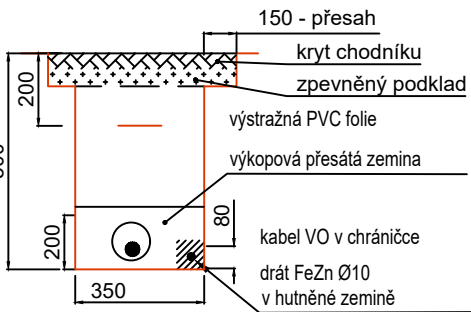

Typový řez C-C
uložení kabelové trasy pod komunikací

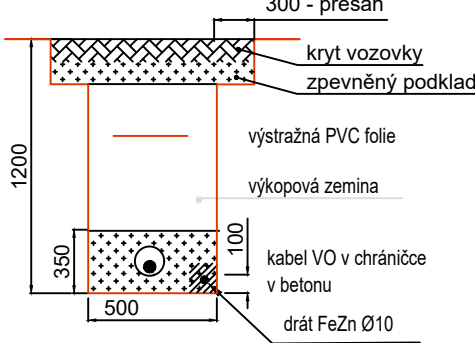

Typový řez D-D
uložení kabelové trasy v chodníku pod vjezdem

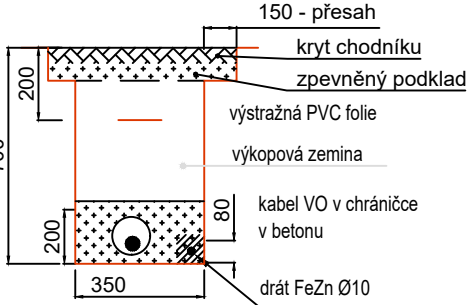

Napájecí soustava: 3+PEN, 3x 230V/400V, 50Hz, TN-C

Veškeré práce musí být prováděny dle platných závazných i doporučených ČSN, EN a platných vyhlášek a nařízení vlády.
Elektroinstalaci smí provádět jen osoby způsobilé pro tyto práce dle vyhlášky §50/78Sb.
Ochrana před úrazem elektrickým proudem dle ČSN 33-2000-4-41 ed2.
Základní ochrana automatickým odpojením od zdroje.
Ochrana při poruše ochranným pospojováním a automatickým odpojením v případě poruchy.
Veškeré práce musí být provedeny dle platných závazných i doporučených ČSN, EN.