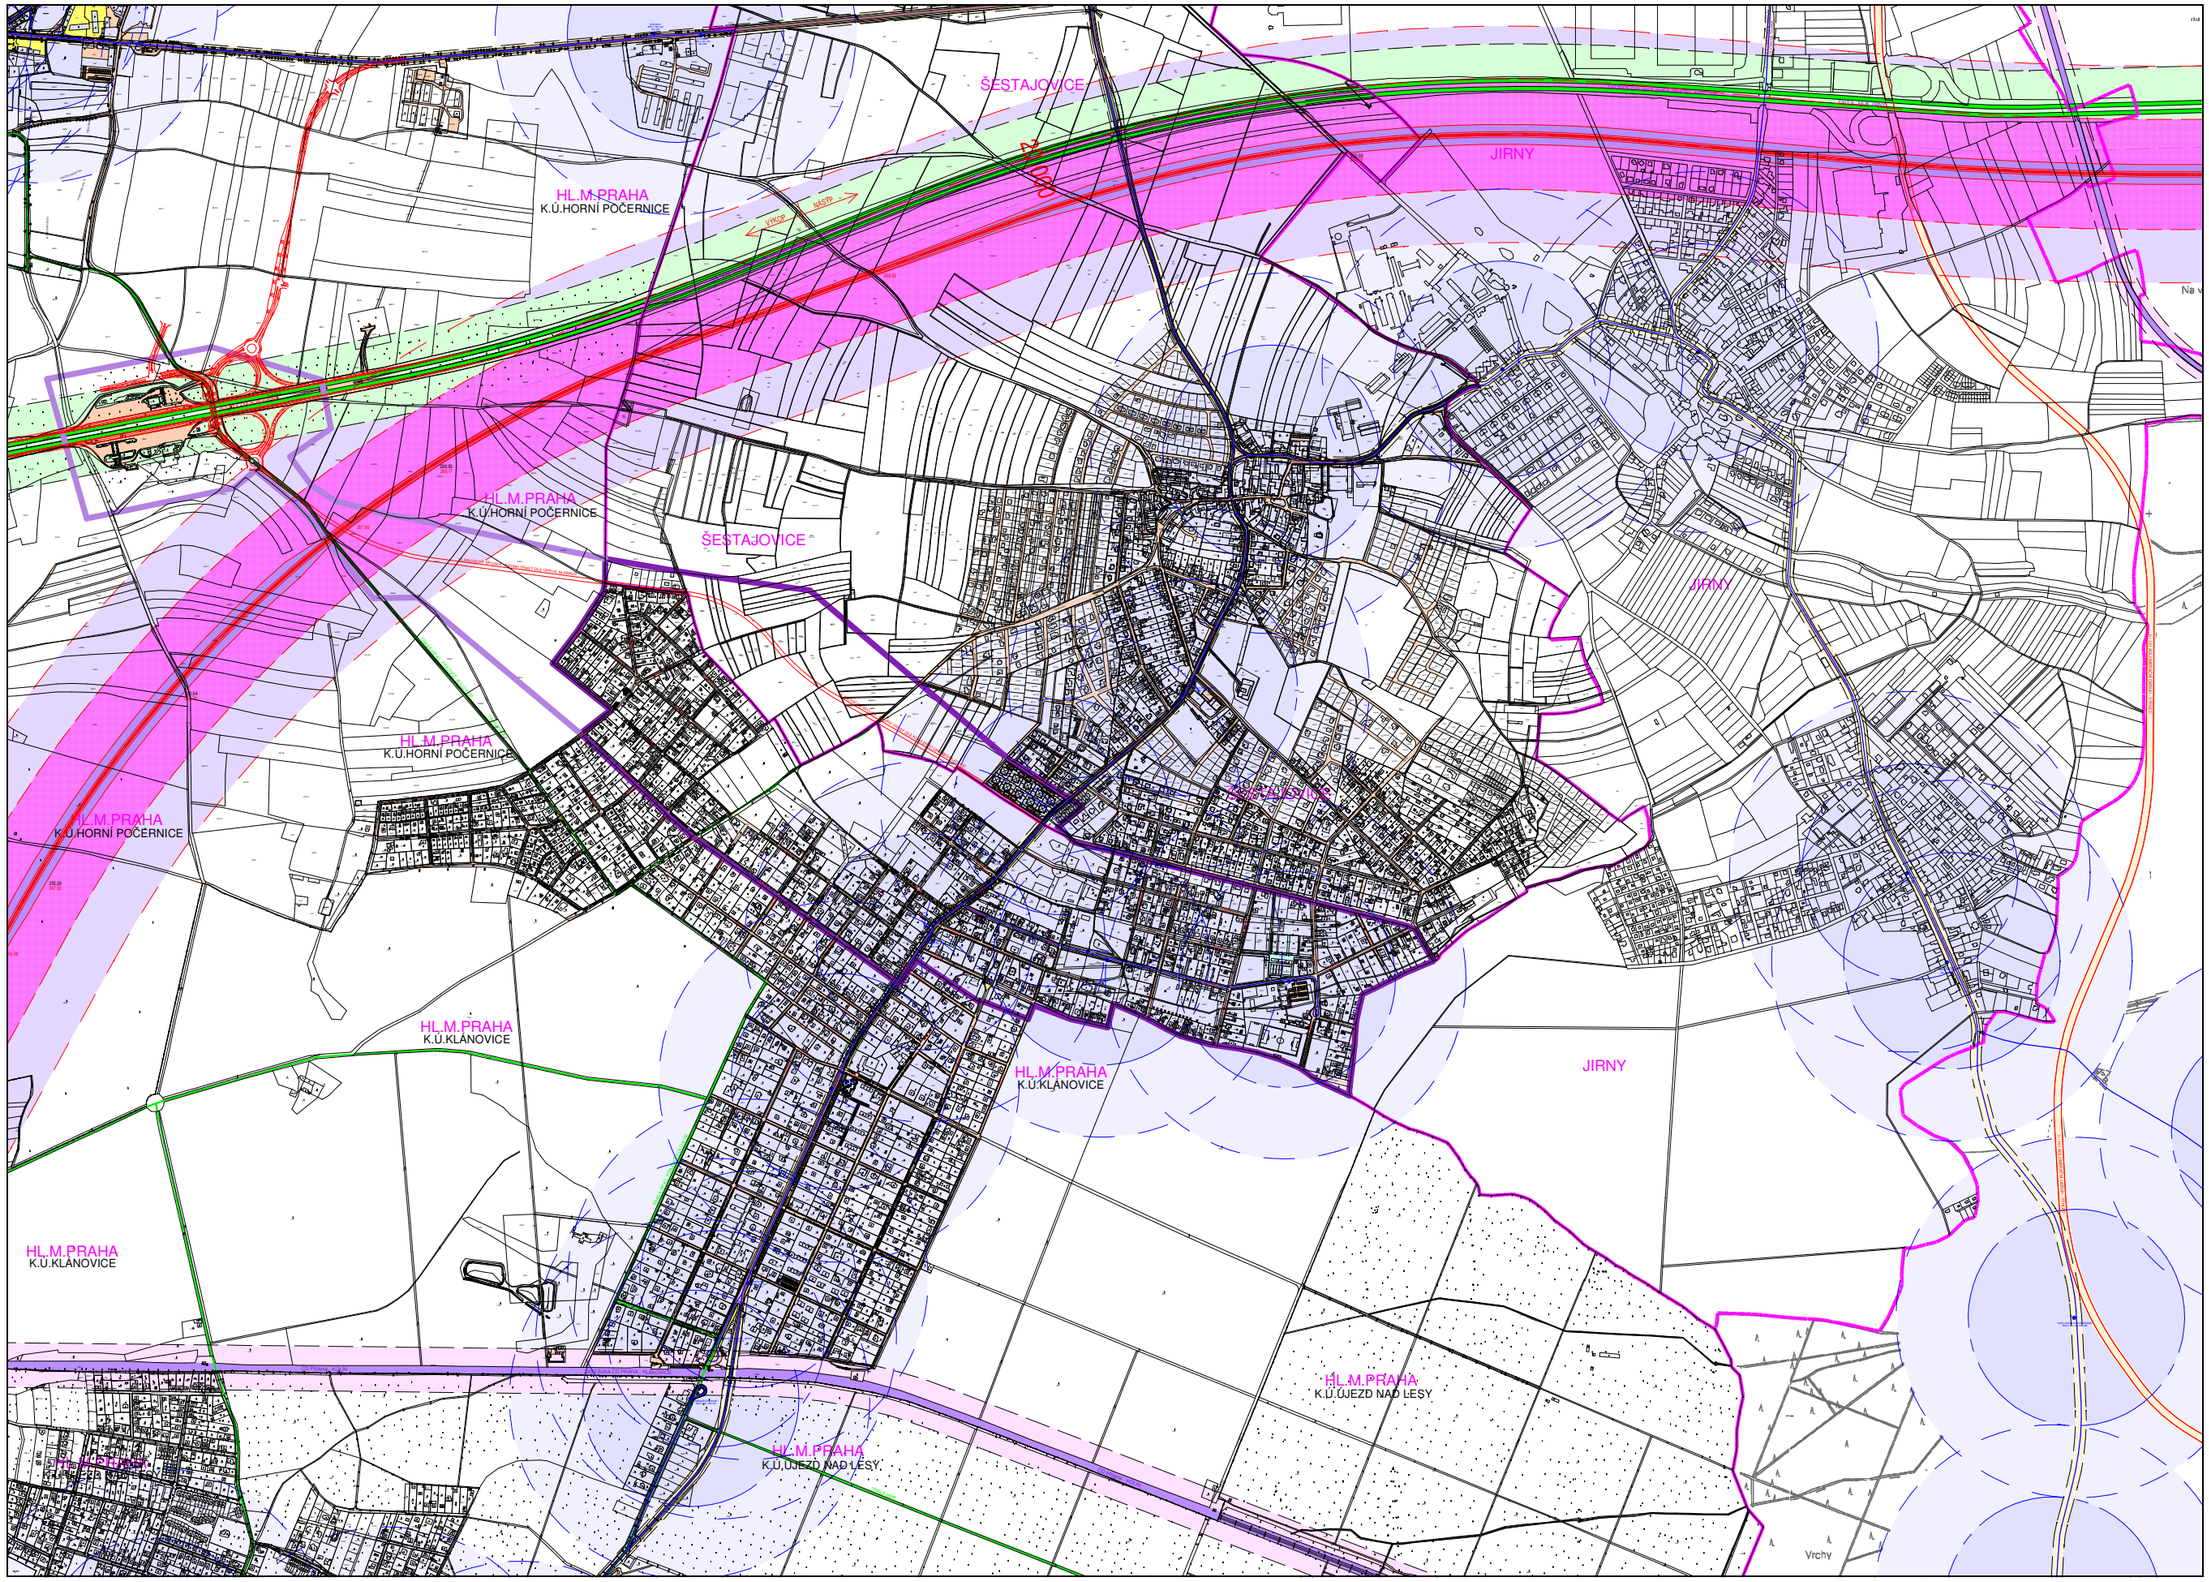

LEGENDA

- HRANICE HL. M. PRAHY
- HRANICE KATASTR. ÚZEMÍ
- HRANICE ŘEŠENÉHO ÚZEMÍ
- HRANICE ŘEŠENÉHO ÚZEMÍ - ŠIRŠÍ VZTAHY
- KOMUNIKACE TŘÍDY A
- KOMUNIKACE TŘÍDY B
- KOMUNIKACE TŘÍDY C
- KOMUNIKACE TŘÍDY D
- OCHRANNÉ PÁSMO DÁLNICE
- OCHRANNÉ PÁSMO KOMUNIKACÍ KATEGORIE II., A III.
- CHODNÍKY PODÉL KOMUNIKACÍ, PĚŠÍ TRASY
- PARKOVACÍ STÁNÍ
- ŽELEZNIČNÍ TRAŤ
- VÝHLEDOVÝ KORIDOR VRT
- PŘEDPOKLÁDANÉ OCHR. PÁSMO VRT 150M
- OCHR. PÁSMO DRÁHY 60M
- VODNÍ PLOCHY A TOKY
- ÚZEMÍ S DOSTUPNOSTÍ OD ZASTÁVKY AUTOBUSU DO 300M
- ÚZEMÍ S DOSTUPNOSTÍ OD ZASTÁVKY AUTOBUSU DO 500M
- C3 MO 6/30 — TŘÍDA A OZNAČENÍ KOMUNIKACE
- 6800/460 — STÁVAJÍCÍ DOPRAVNÍ ZÁTĚŽE CELKEM ZA 24HZ TOHO NÁKLADNÍ
- 6400/400 — VÝHLEDOVÉ DOPRAVNÍ ZÁTĚŽE CELKEM ZA 24HZ TOHO NÁKLADNÍ
- P 18 — PARKOVIŠTĚ S POČETEM STÁNÍ
- G2 — OBJEKTY GARÁŽÍ S POČTEM STÁNÍ
- "LOCHKOV" — ZASTÁVKA AUTOBUSU - NÁZEV
- ZASTÁVKA AUTOBUSU
- TRASY LINEK AUTOBUSŮ
- IZOCHRONY DOSTUPNOSTI OD ZASTÁVKY BUS 500 M
- IZOCHRONY DOSTUPNOSTI OD ZASTÁVKY BUS. 300M
- CYKLISTICKÉ STEZKY STÁVAJÍCÍ
- CYKLISTICKÉ STEZKY NAVRHOVANÉ
- PĚŠÍ STEZKY
- VJEZDY DO AREÁLŮ

MĚSTSKÁ ČÁST KLÁNOVICE

Objednatel:
PRAHA PRAGUE PRAGA PRAG
MAGISTRÁT HLAVNÍHO MĚSTA PRAHY
ODBOR ÚZEMNÍHO PLÁNU
Mariánské nám. 2
110 01 Praha 1

Zpracovatel dokumentace:
UAS s.r.o.
UNITED ARCHITECT STUDIO
Zelený pruh 1099,
140 00 Praha 4

Vedoucí úkolu: ING. ARCH. J. MYŠKA
Vypracoval: D.SCHNEIDER

Zpracovatel profesní části:

Zakázka:
ÚZEMNÍ STUDIE
KLÁNOVICE - SEVER
PRŮZKUMY A ROZBORY

Výkres:
SITUACE
ŠIRŠÍCH VZTAHŮ
DOPRAVY

Zakázkové číslo:	21-11-0707
Měřítko: 1:17000	Počet formátů: 2 A4
Datum: 9/2007	Stupeň: US
Část dokumen.: 2	Číslo výkresu: 12