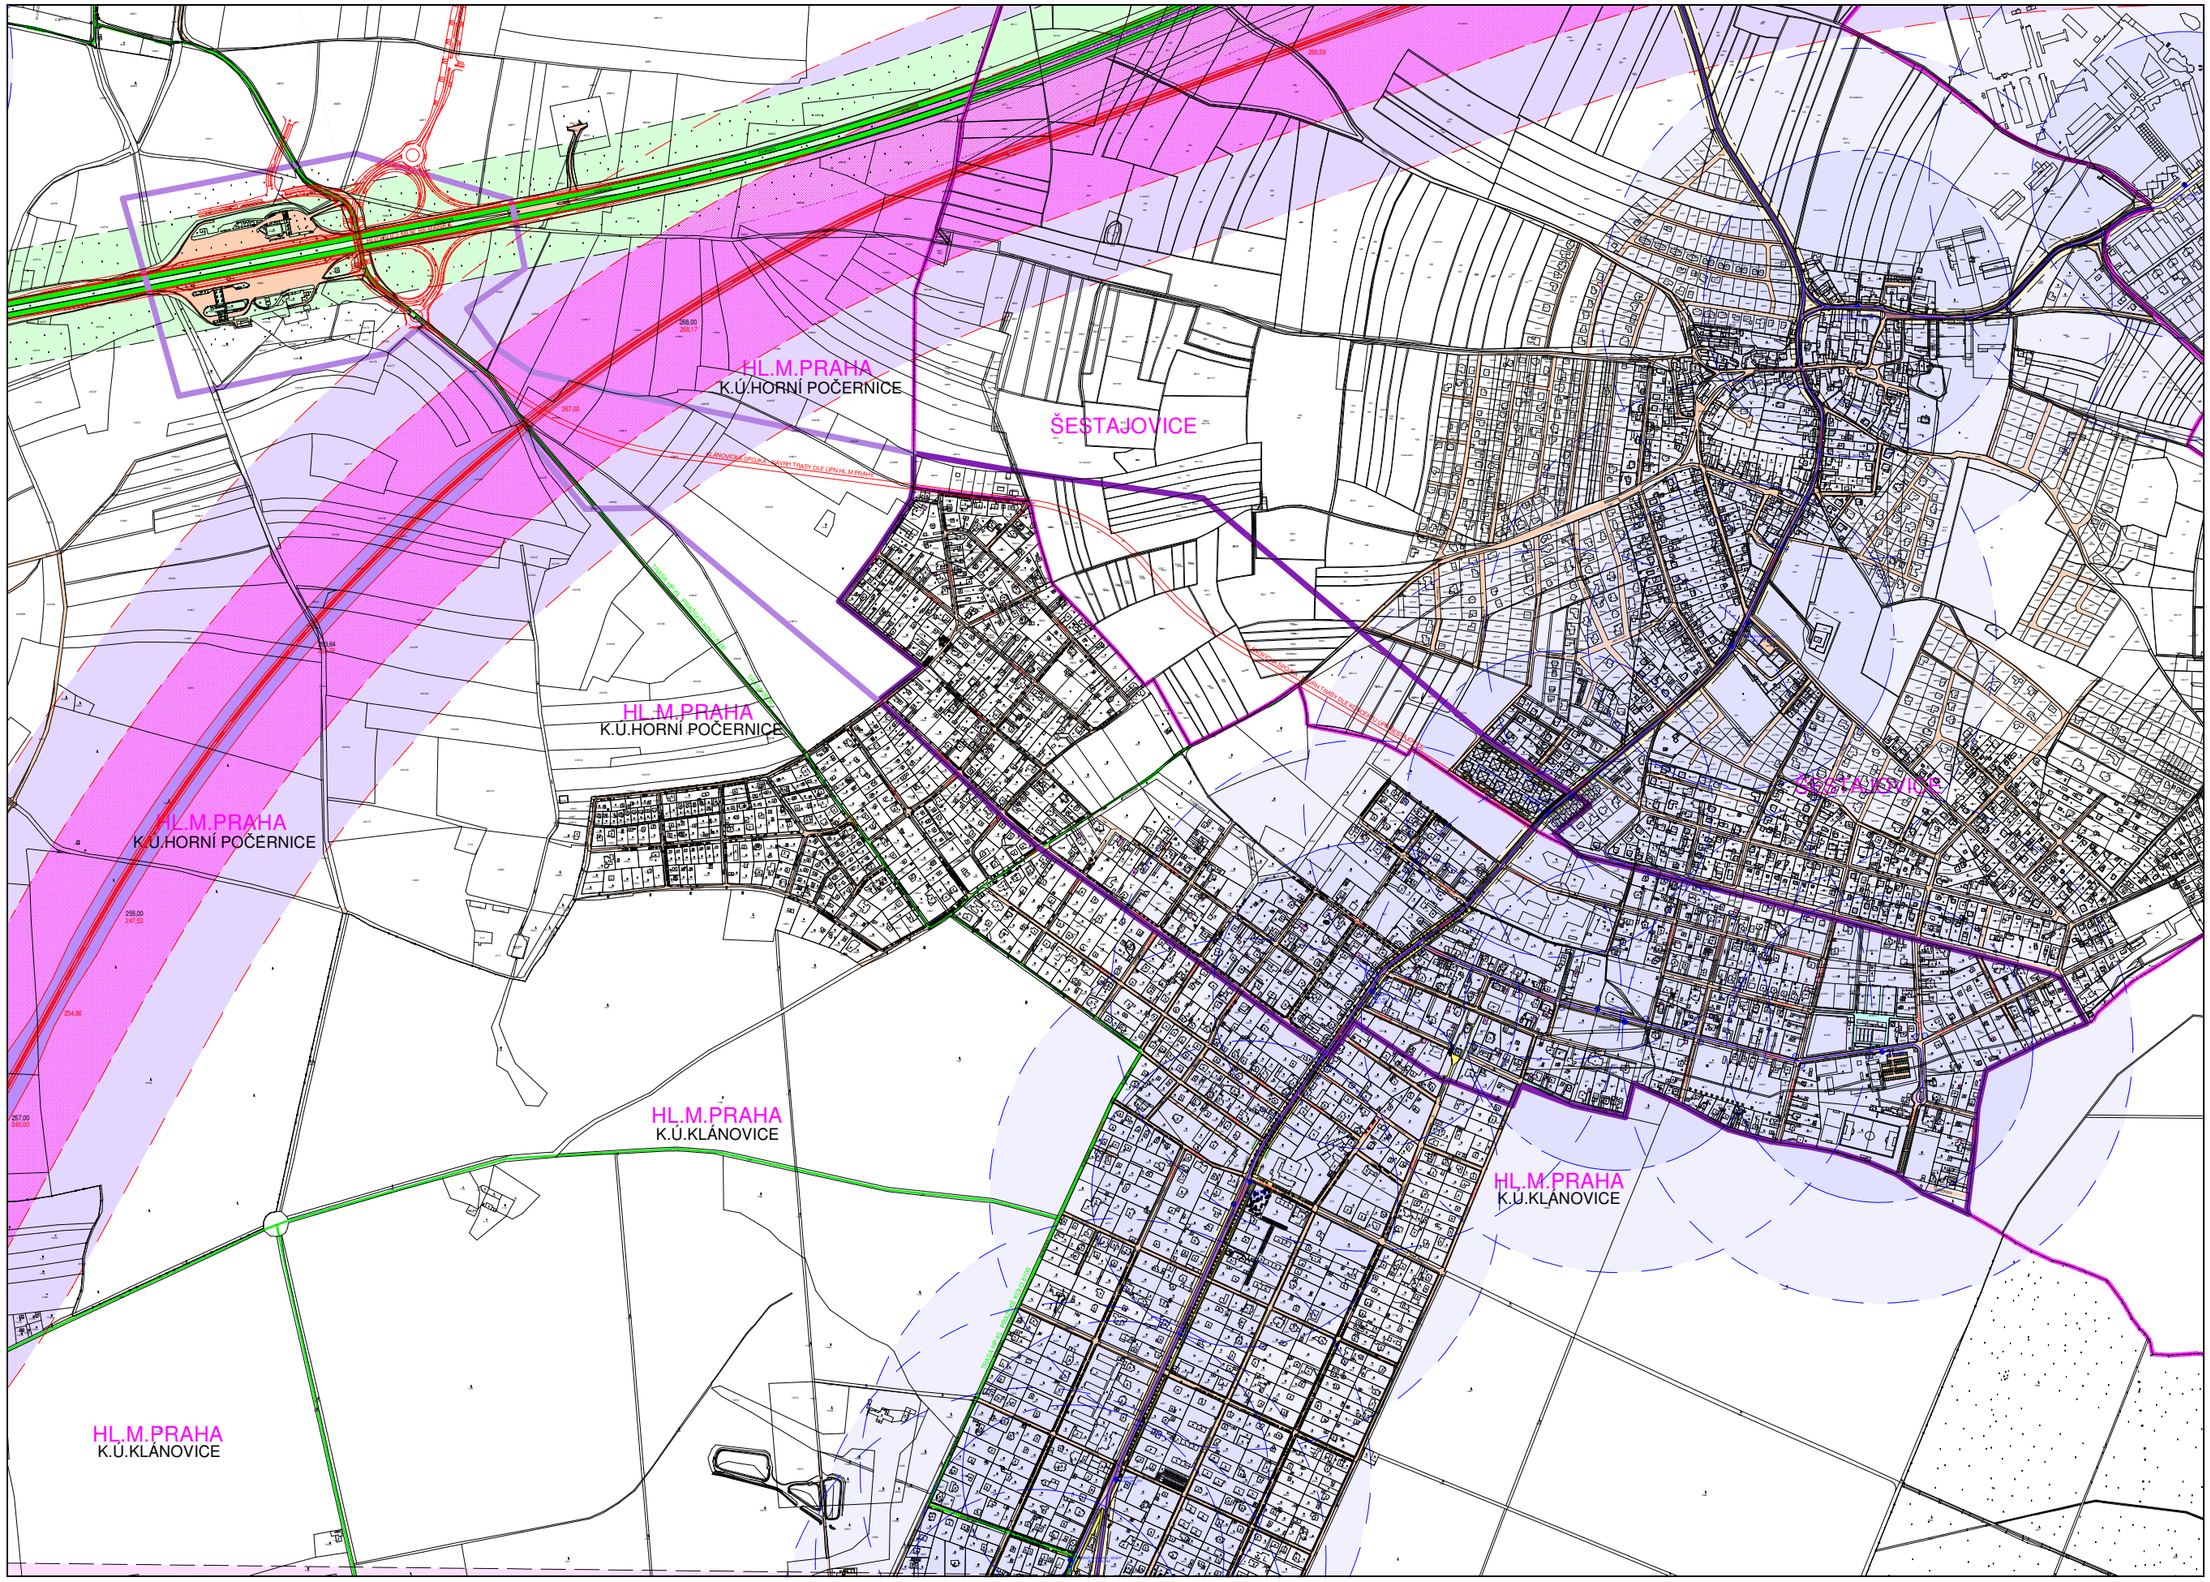

LEGENDA

- HRANICE HL. M. PRAHY
- HRANICE KATASTR. ÚZEMÍ
- HRANICE ŘEŠENÉHO ÚZEMÍ
- HRANICE ŘEŠENÉHO ÚZEMÍ - ŠIRŠÍ VZTAHY
- KOMUNIKACE TŘÍDY A
- KOMUNIKACE TŘÍDY B
- KOMUNIKACE TŘÍDY C
- KOMUNIKACE TŘÍDY D
- OCHRANNÉ PÁSMO DÁLNICE
- OCHRANNÉ PÁSMO KOMUNIKACÍ KATEGORIE II., A III.
- CHODNÍKY PODÉL KOMUNIKACÍ, PĚŠÍ TRASY
- PARKOVACÍ STÁNÍ
- ŽELEZNIČNÍ TRAŤ
- VÝHLEDOVÝ KORIDOR VRT
- PŘEDPOKLÁDANÉ OCHR. PÁSMO VRT 150M
- OCHR. PÁSMO DRÁHY 60M
- ÚZEMÍ S DOSTUPNOSTÍ OD ZASTÁVKY AUTOBUSU DO 300M
- ÚZEMÍ S DOSTUPNOSTÍ OD ZASTÁVKY AUTOBUSU DO 500M
- C3 MO 6/30 TŘÍDA A OZNAČENÍ KOMUNIKACE
- 6800/450 STÁVAJÍCÍ DOPRAVNÍ ZÁTĚŽE CELKEM ZA 24HZ TOHO NÁKLADNÍ
- 6400/450 VÝHLEDOVÉ DOPRAVNÍ ZÁTĚŽE CELKEM ZA 24HZ TOHO NÁKLADNÍ
- P 12 PARKOVIŠTĚ S POČTEM STÁNÍ
- G2 OBJEKTY GARÁŽÍ S POČTEM STÁNÍ
- "LOCHKOV" ZASTÁVKA AUTOBUSU - NÁZEV
- ZASTÁVKA AUTOBUSU
- TRASY LINEK AUTOBUSŮ
- IZOCHRONY DOSTUPNOSTI OD ZASTÁVKY BUS 500 M
- IZOCHRONY DOSTUPNOSTI OD ZASTÁVKY BUS 300M
- CYKLISTICKÉ STEZKY STÁVAJÍCÍ
- CYKLISTICKÉ STEZKY NAVRHOVANÉ
- ZNAČENÉ PĚŠÍ (TURISTICKÉ) CESTY
- VJEZDY DO AREÁLŮ
- A POVRCH KOMUNIKACÍ (A - asfalt, Š - štěrk, N - nezpevněná)
- TECHNICKÝ STAV KOMUNIKACÍ (● dobrý, ●● špatný, ●●● nevyhovující)
- DOPRAVNÍ ZÁVADY - NEDOSTATEČNÉ ROZHLEDOVÉ POMĚRY
- VYBRANÉ DOPRAVNÍ ZNAČKY S UVEDENÍM TYPU
- VODOROVNÉ DOPRAVNÍ ZNAČENÍ - PŘECHOD PRO CHODCE

MĚSTSKÁ ČÁST KLÁNOVICE

Zpracovatel:

PRAHA PRAGUE PRAGA PRAG

MAGISTRÁT HLAVNÍHO MĚSTA PRAHY
ODBOR ÚZEMNÍHO PLÁNU
Mariánské nám. 2
110 01 Praha 1

Zpracovatel dokumentace:

UAS s.r.o.
UNITED ARCHITECT STUDIO
Zelený pruh 1090
140 00 Praha 4

Vedoucí ateliéru: ING. ARCH. J. MYŠKA

Vypracoval: D.SCHNEIDER

Zpracovatel profesní části:

Základní:
ÚZEMNÍ STUDIE KLÁNOVICE - SEVER
PRŮZKUMY A ROZBORY

Výkres:
HLAVNÍ VÝKRES DOPRAVY

Zakázkové číslo:	21-11-0707
Měřítko: 1:12000	Počet formátů: 2 A4
Datum: 9/2007	Stupeň: US
Část dokument.: 2	Číslo výkresu: 13