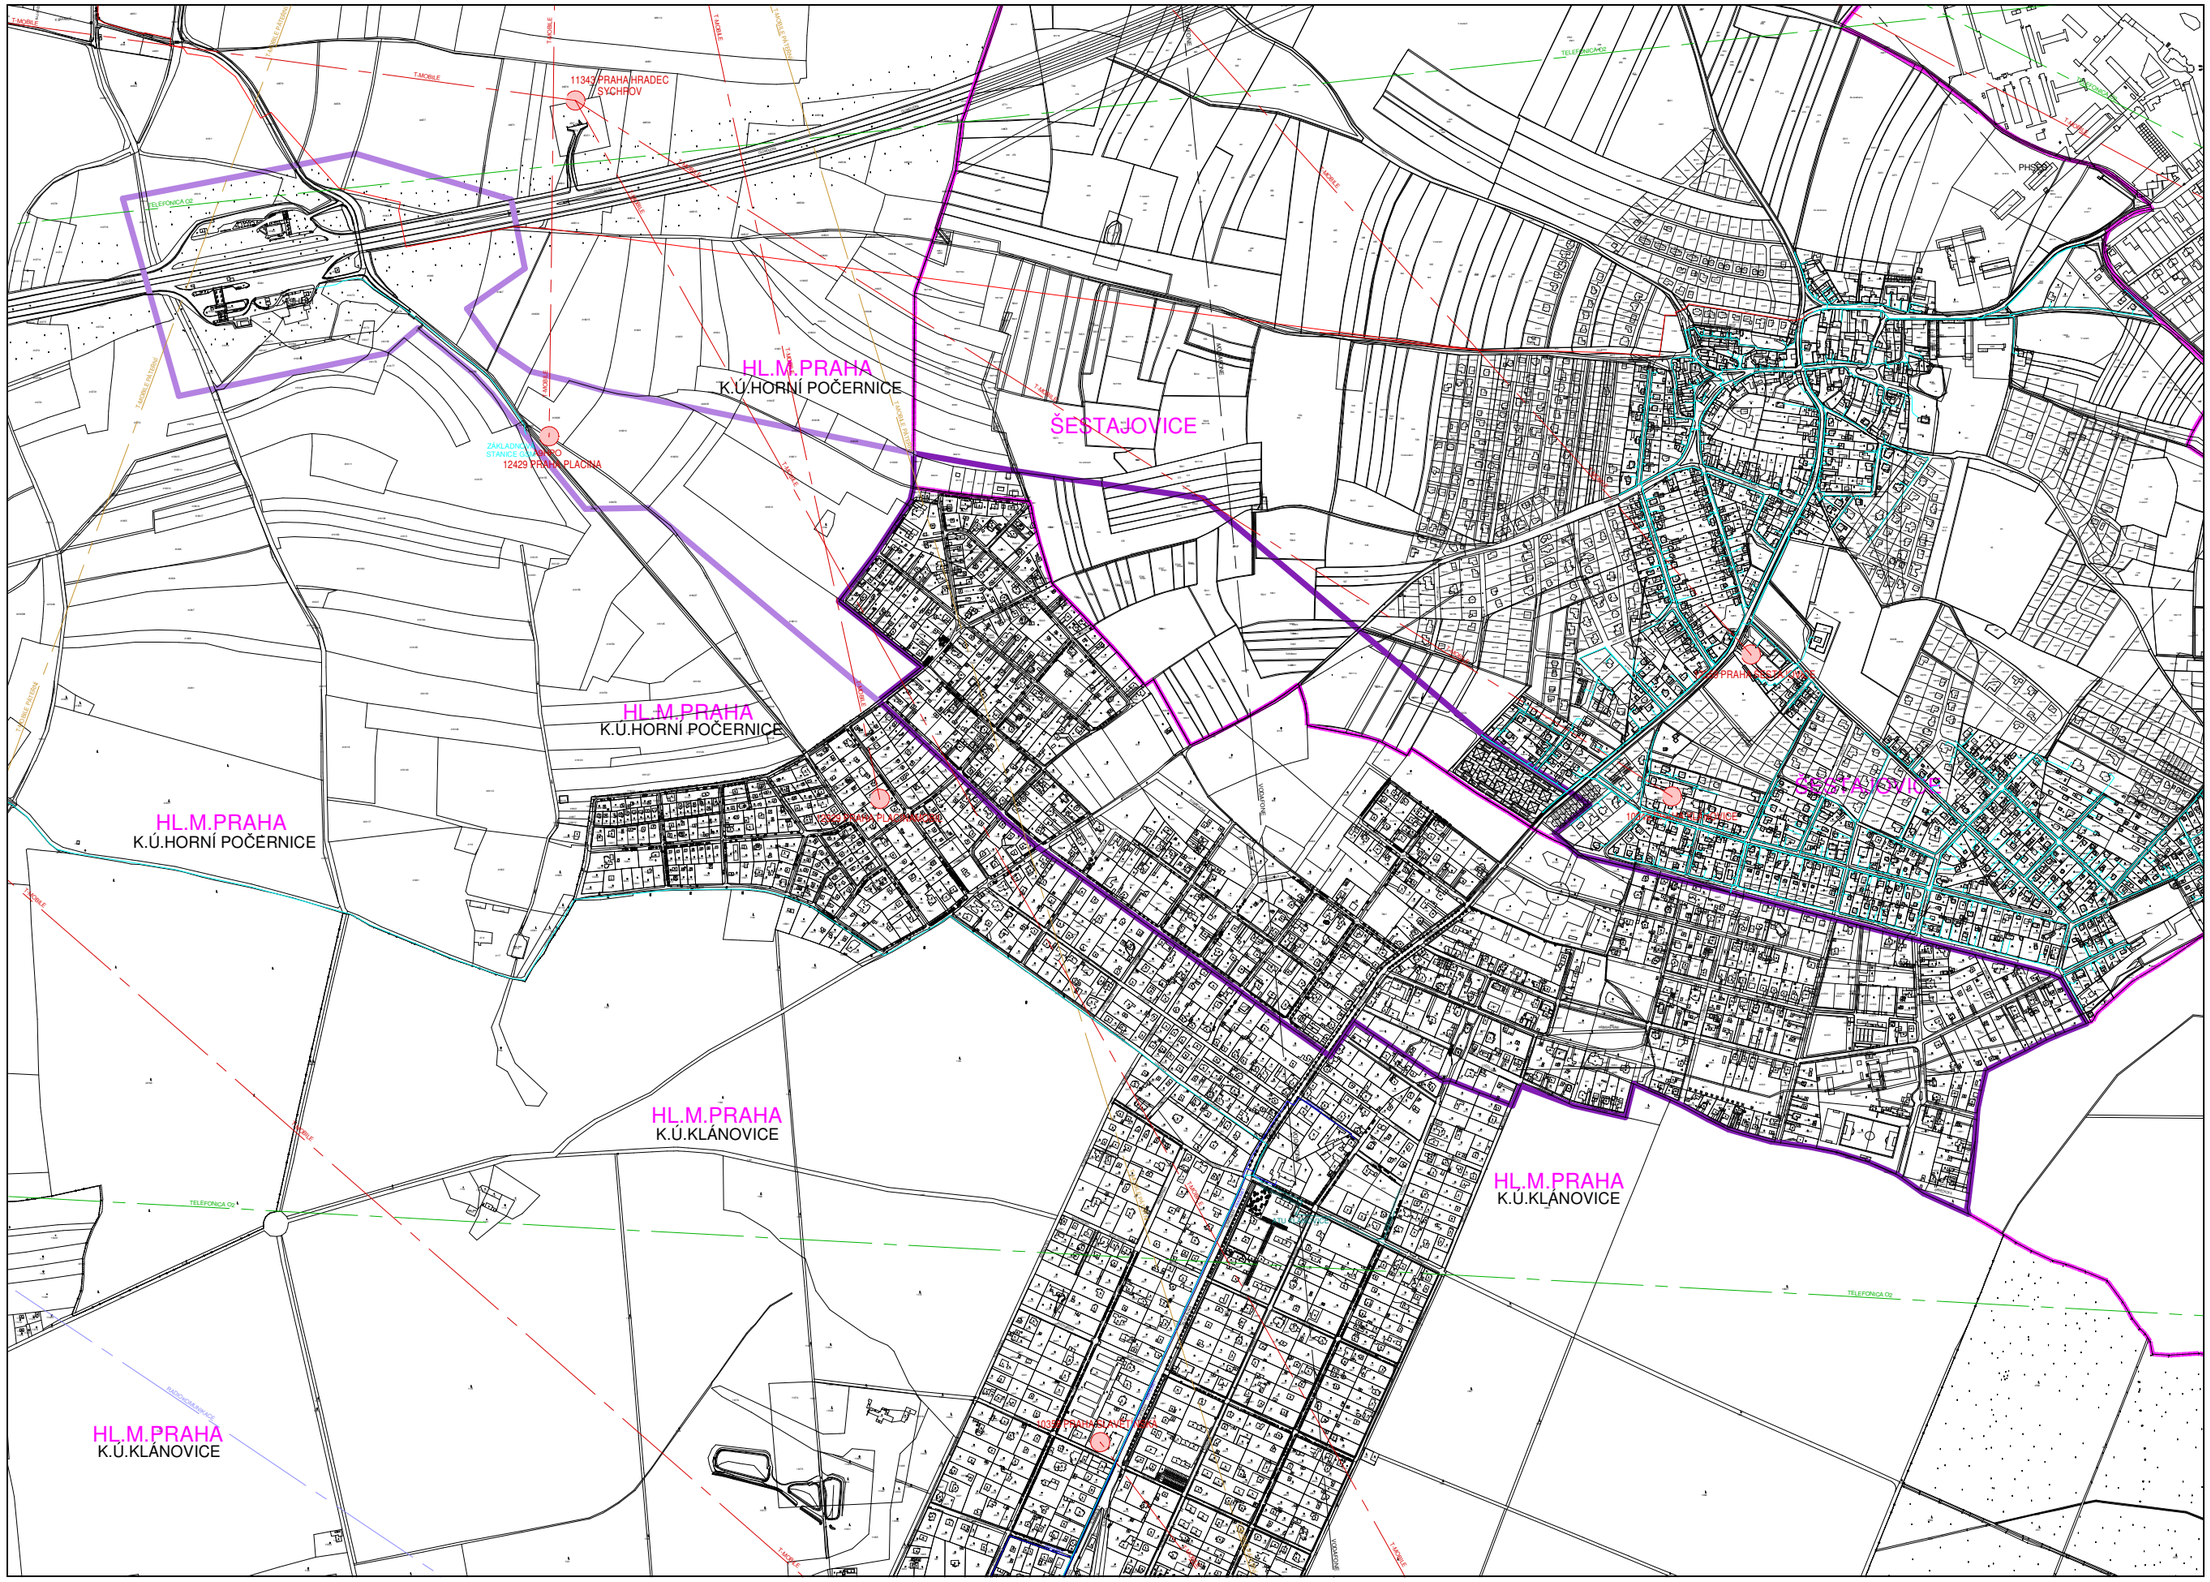

LEGENDA

- HRANICE HL. M. PRAHY
- HRANICE KATASTR. ÚZEMÍ
- HRANICE ŘEŠENÉHO ÚZEMÍ
- HRANICE ŘEŠENÉHO ÚZEMÍ - ŠIRŠÍ VZTAHY
- PRAGONET — SDĚLOVACÍ VEDENÍ PRAGONET
- TELEFONICA O2 — KABELOVOD TELEFONICA O2
- SDĚLOVACÍ VEDENÍ TELEFONICA O2
- TELEKOMUNIKAČNÍ VEDENÍ VOJENSKÉ SPRÁVY
- VODAFONE — RR PAPRSKY VODAFONE
- TELEFONICA O2 — RR PAPRSKY TELEFONICA O2
- T-MOBILE — RR PAPRSKY T-MOBILE PÁTEŘNÍ
- T-MOBILE — RR PAPRSKY T-MOBILE
- RADIOKOM — RR PAPRSKY RADIOKOMUNIKACE

MĚSTSKÁ ČÁST KLÁNOVICE

Objednavatel:
PRAHA PRAGUE PRAGA PRAG
MAGISTRÁT HLAVNÍHO MĚSTA PRAHY
ODBOR ÚZEMNÍHO PLÁNU
Mariánské nám. 2
110 01 Praha 1

Zpracovatel dokumentace:
UAS s.r.o.
UNITED ARCHITECT STUDIO
Zelený pruh 1090
140 00 Praha 4
Vedoucí Ústavu: ING. ARCH. J. MYŠÍKA
Vypracoval: D.SCHNEIDER

Zpracovatel profesní části:

Základní:
ÚZEMNÍ STUDIE KLÁNOVICE - SEVER
PRŮZKUMY A ROZBORY

Výkres:
TELEKOMUNIKACE V ŘEŠENÉM ÚZEMÍ

Zakázkové číslo:	21-11-0707
Měřítko: 1:12000	Počet formátů: 2 A4
Datum: 9/2007	Stupeň: US
Část dokumentu: 2	Číslo výkresu: 20