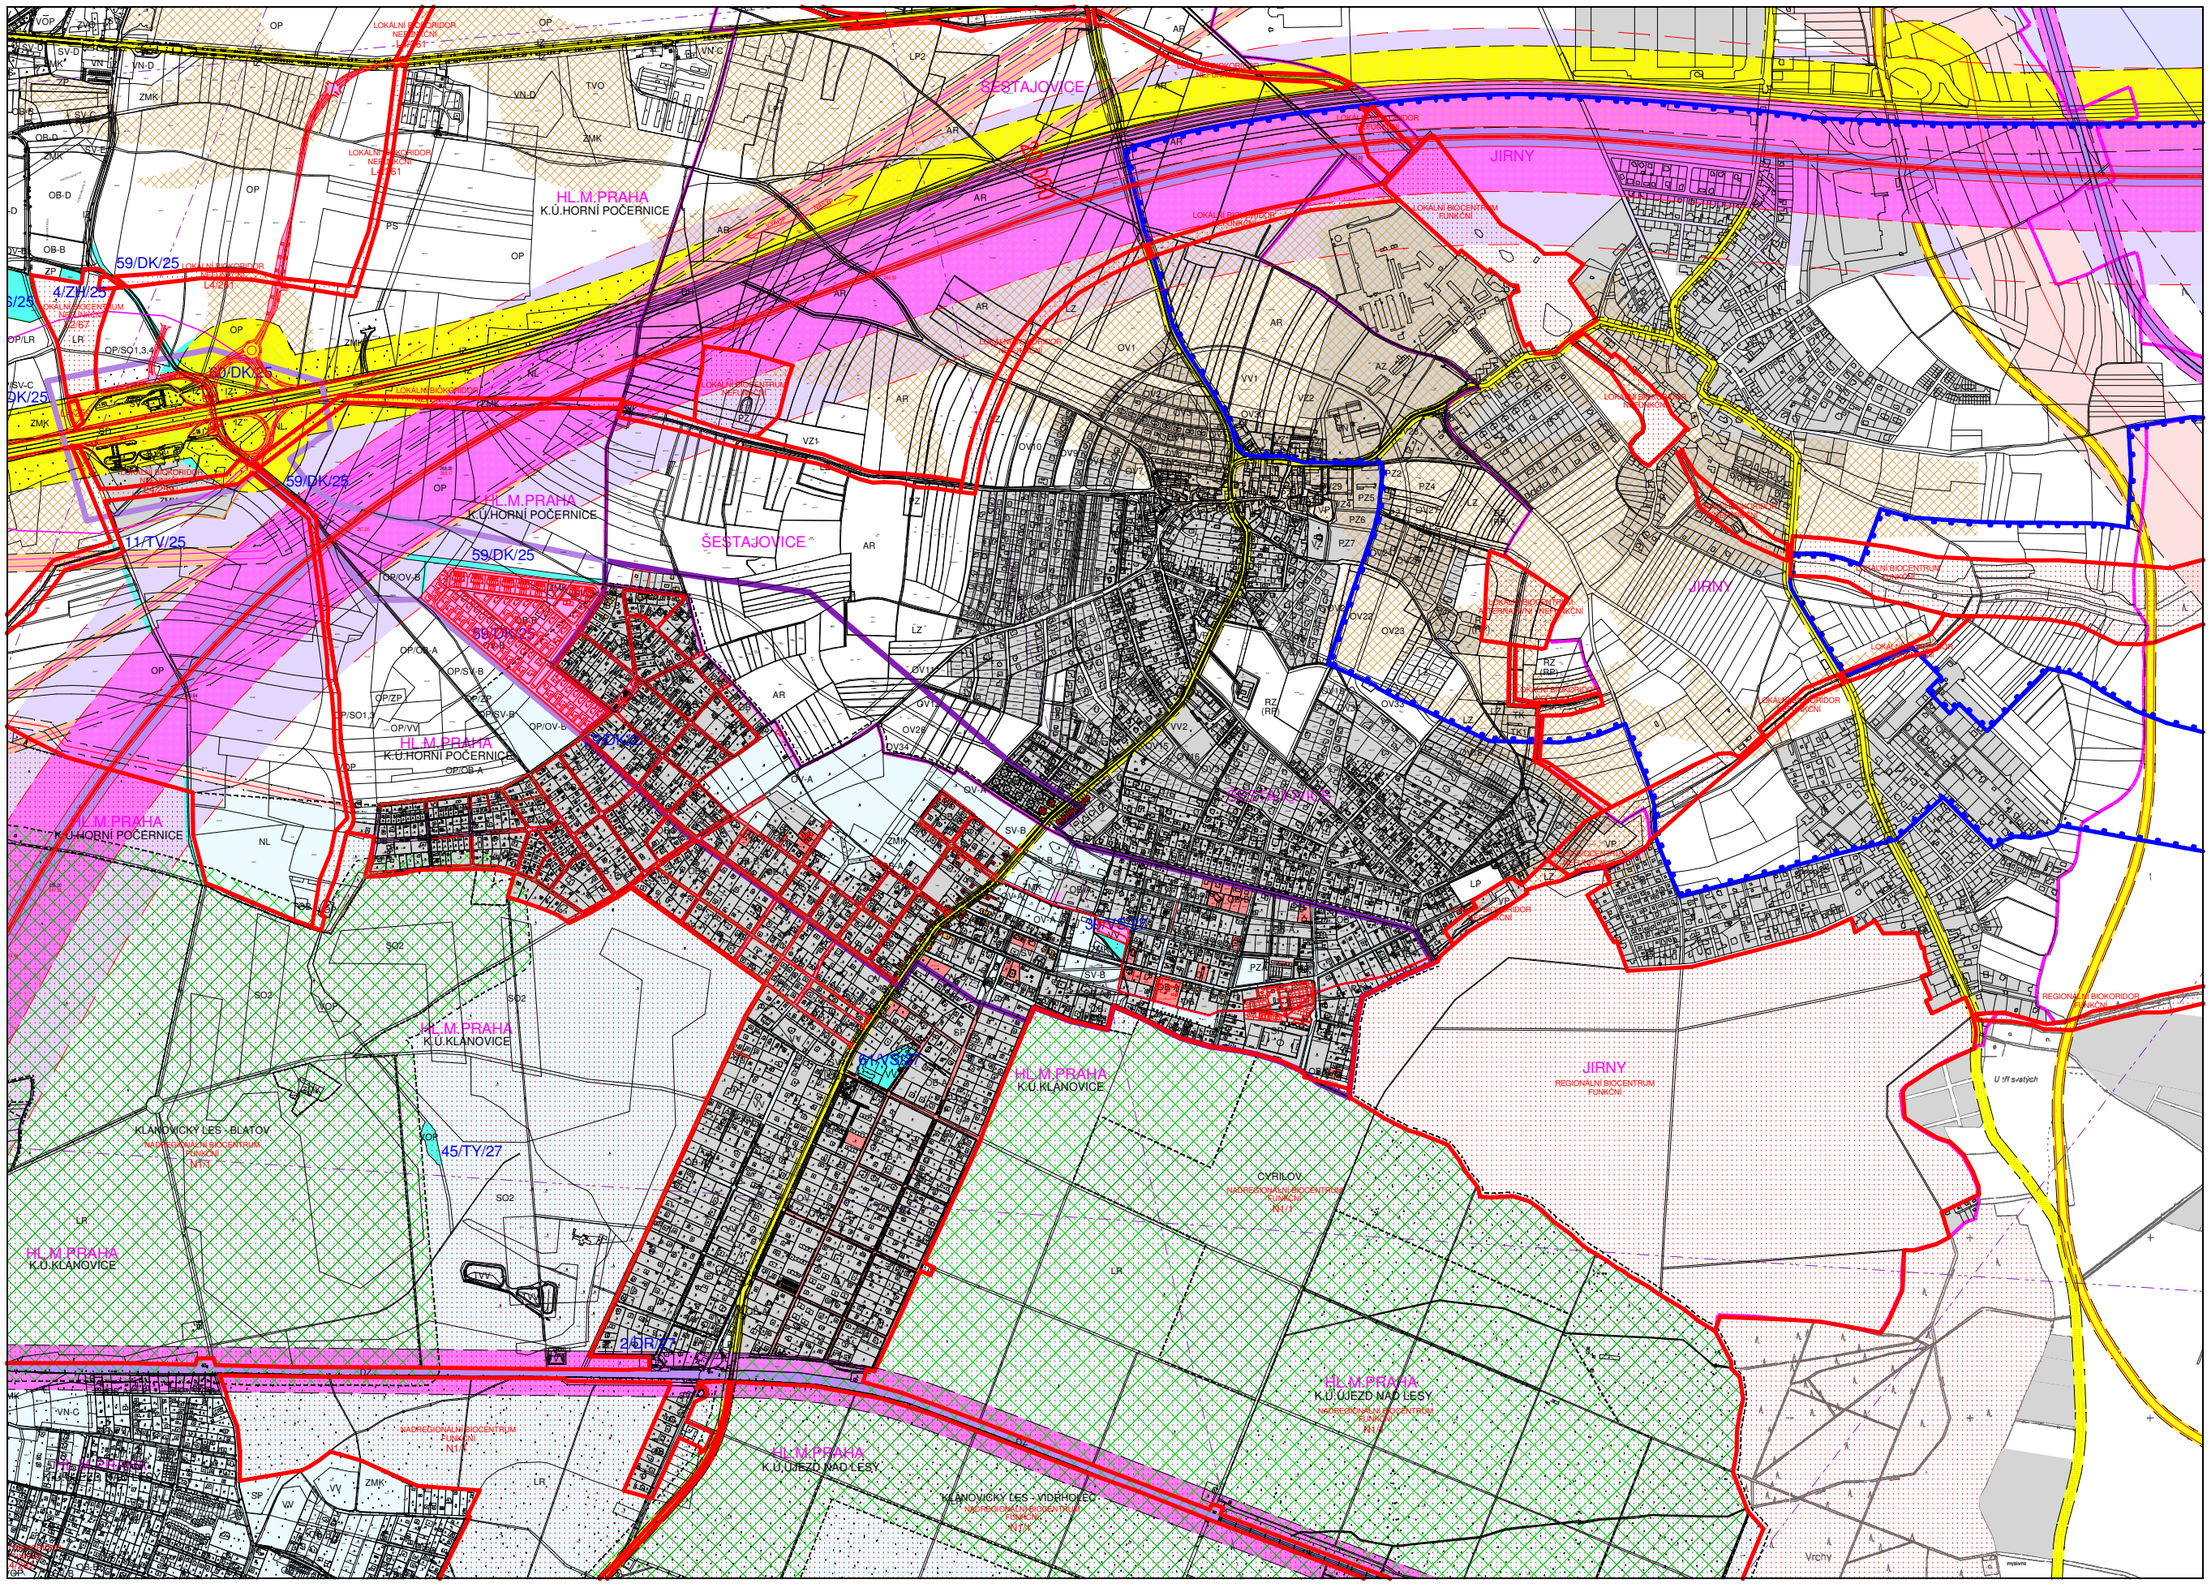

LEGENDA

- HRANICE HL. M. PRAHY
- HRANICE KATASTR. ÚZEMÍ
- HRANICE ŘEŠENÉHO ÚZEMÍ
- HRANICE ŘEŠENÉHO ÚZEMÍ - ŠIRŠÍ VZTAHY
- ZASTAVĚNÉ PLOCHY
- OBJEKTY S PŘEKROČENOU LIMITNÍ HODNOTOU HLUKOVÉ IMISE VĚTŠÍ NEŽ 50 dB
- OBJEKTY S PŘEKROČENOU LIMITNÍ HODNOTOU HLUKOVÉ IMISE VĚTŠÍ NEŽ 45 dB

LIMITY:

- OB-C — HRANICE A POPIS PLOCH PLATNÉHO ÚPN HL.M.PRAHY
- OV15 — HRANICE A POPIS PLOCH PLATNÉHO ÚPN OBCE ŠESTAJOVICE (ZATÍM NENÍ PLATNÝ)
- SV/SV — VEŘEJNĚ PROSPĚŠNÉ STAVBY DLE ÚPN HL.M.PRAHY (NA ÚZEMÍ HL.M.PRAHY)
- ÚR V ŘEŠENÉM ÚZEMÍ VYDANÁ
- ÚR V PŘÍPRAVĚ NEBO V ŘÍZENÍ
- OCHRANNÁ PÁSMA KOMUNIKACÍ
- OCHRANNÉ PÁSMO DRÁHY A PŘEDPOKLÁDANÉ OCHRANNÉ PÁSMO VRT
- KORIDOR VRT
- VYMEZENÍ KOLEJIŠTĚ ŽELEZNICE
- OCHRANNÉ PÁSMO VVN
- BEZPEČNOSTNÍ PÁSMO VTL
- OCHRANNÉ PÁSMO PRODUKTOVODU
- PŘÍRODNÍ PARK KLÁNOVICE - ČIHADLA
- ZVLÁŠTĚ CHRÁNĚNÁ ÚZEMÍ
- OCHRANNÉ PÁSMO ZVLÁŠTĚ CHRÁNĚNÝCH ÚZEMÍ
- PRVKY ÚZEMNÍHO SYSTÉMU EKOLOGICKÉ STABILITY
- OCHRANA ZPF - I. A II. BONITA
- HRANICE A POPIS ÚSES
- ZVLÁŠTĚ CHRÁNĚNÁ ÚZEMÍ
- OCHRANNÁ PÁSMA ZVLÁŠTĚ CHRÁNĚNÝCH ÚZEMÍ
- PŘÍRODNÍ PARKY
- OCHRANNÁ PÁSMA ZDROJE PITNÉ VODY
- PAPRSKY RR
- IZOLINIE LIMITNÍCH CELOROČNÍCH KONCENTRACÍ PM10 (> 40 ng/m3)
- IZOLINIE LIMITNÍCH CELOROČNÍCH KONCENTRACÍ NOX (30ng/m3)

MĚSTSKÁ ČÁST KLÁNOVICE

Objednatel:
PRAHA PRAGUE PRAGA PRAG
MAGISTRÁT HLAVNÍHO MĚSTA PRAHY
ODBOR ÚZEMNÍHO PLÁNU
Mariánské nám. 2
110 01 Praha 1

Zpracovatel dokumentace:
UAS s.r.o.
UNITED ARCHITECT STUDIO
Zelený pruh 1090,
140 00 Praha 4

Vedoucí útvaru: ING. ARCH. J. MYŠKA

Vypracoval: D.SCHNEIDER

Zpracovatel profesní části:

Zakázka:
ÚZEMNÍ STUDIE KLÁNOVICE - SEVER
PRŮZKUMY A ROZBORY

Výkres:
PROBLÉMOVÁ MAPA
LIMITY ÚZEMÍ

Zakázkové číslo:	21-11-0707
Měřítko: 1:17000	Počet barevů: 2 A4
Datum: 9/2007	Stupeň: US
Část dokument.: 2	Číslo výkresu: 35