



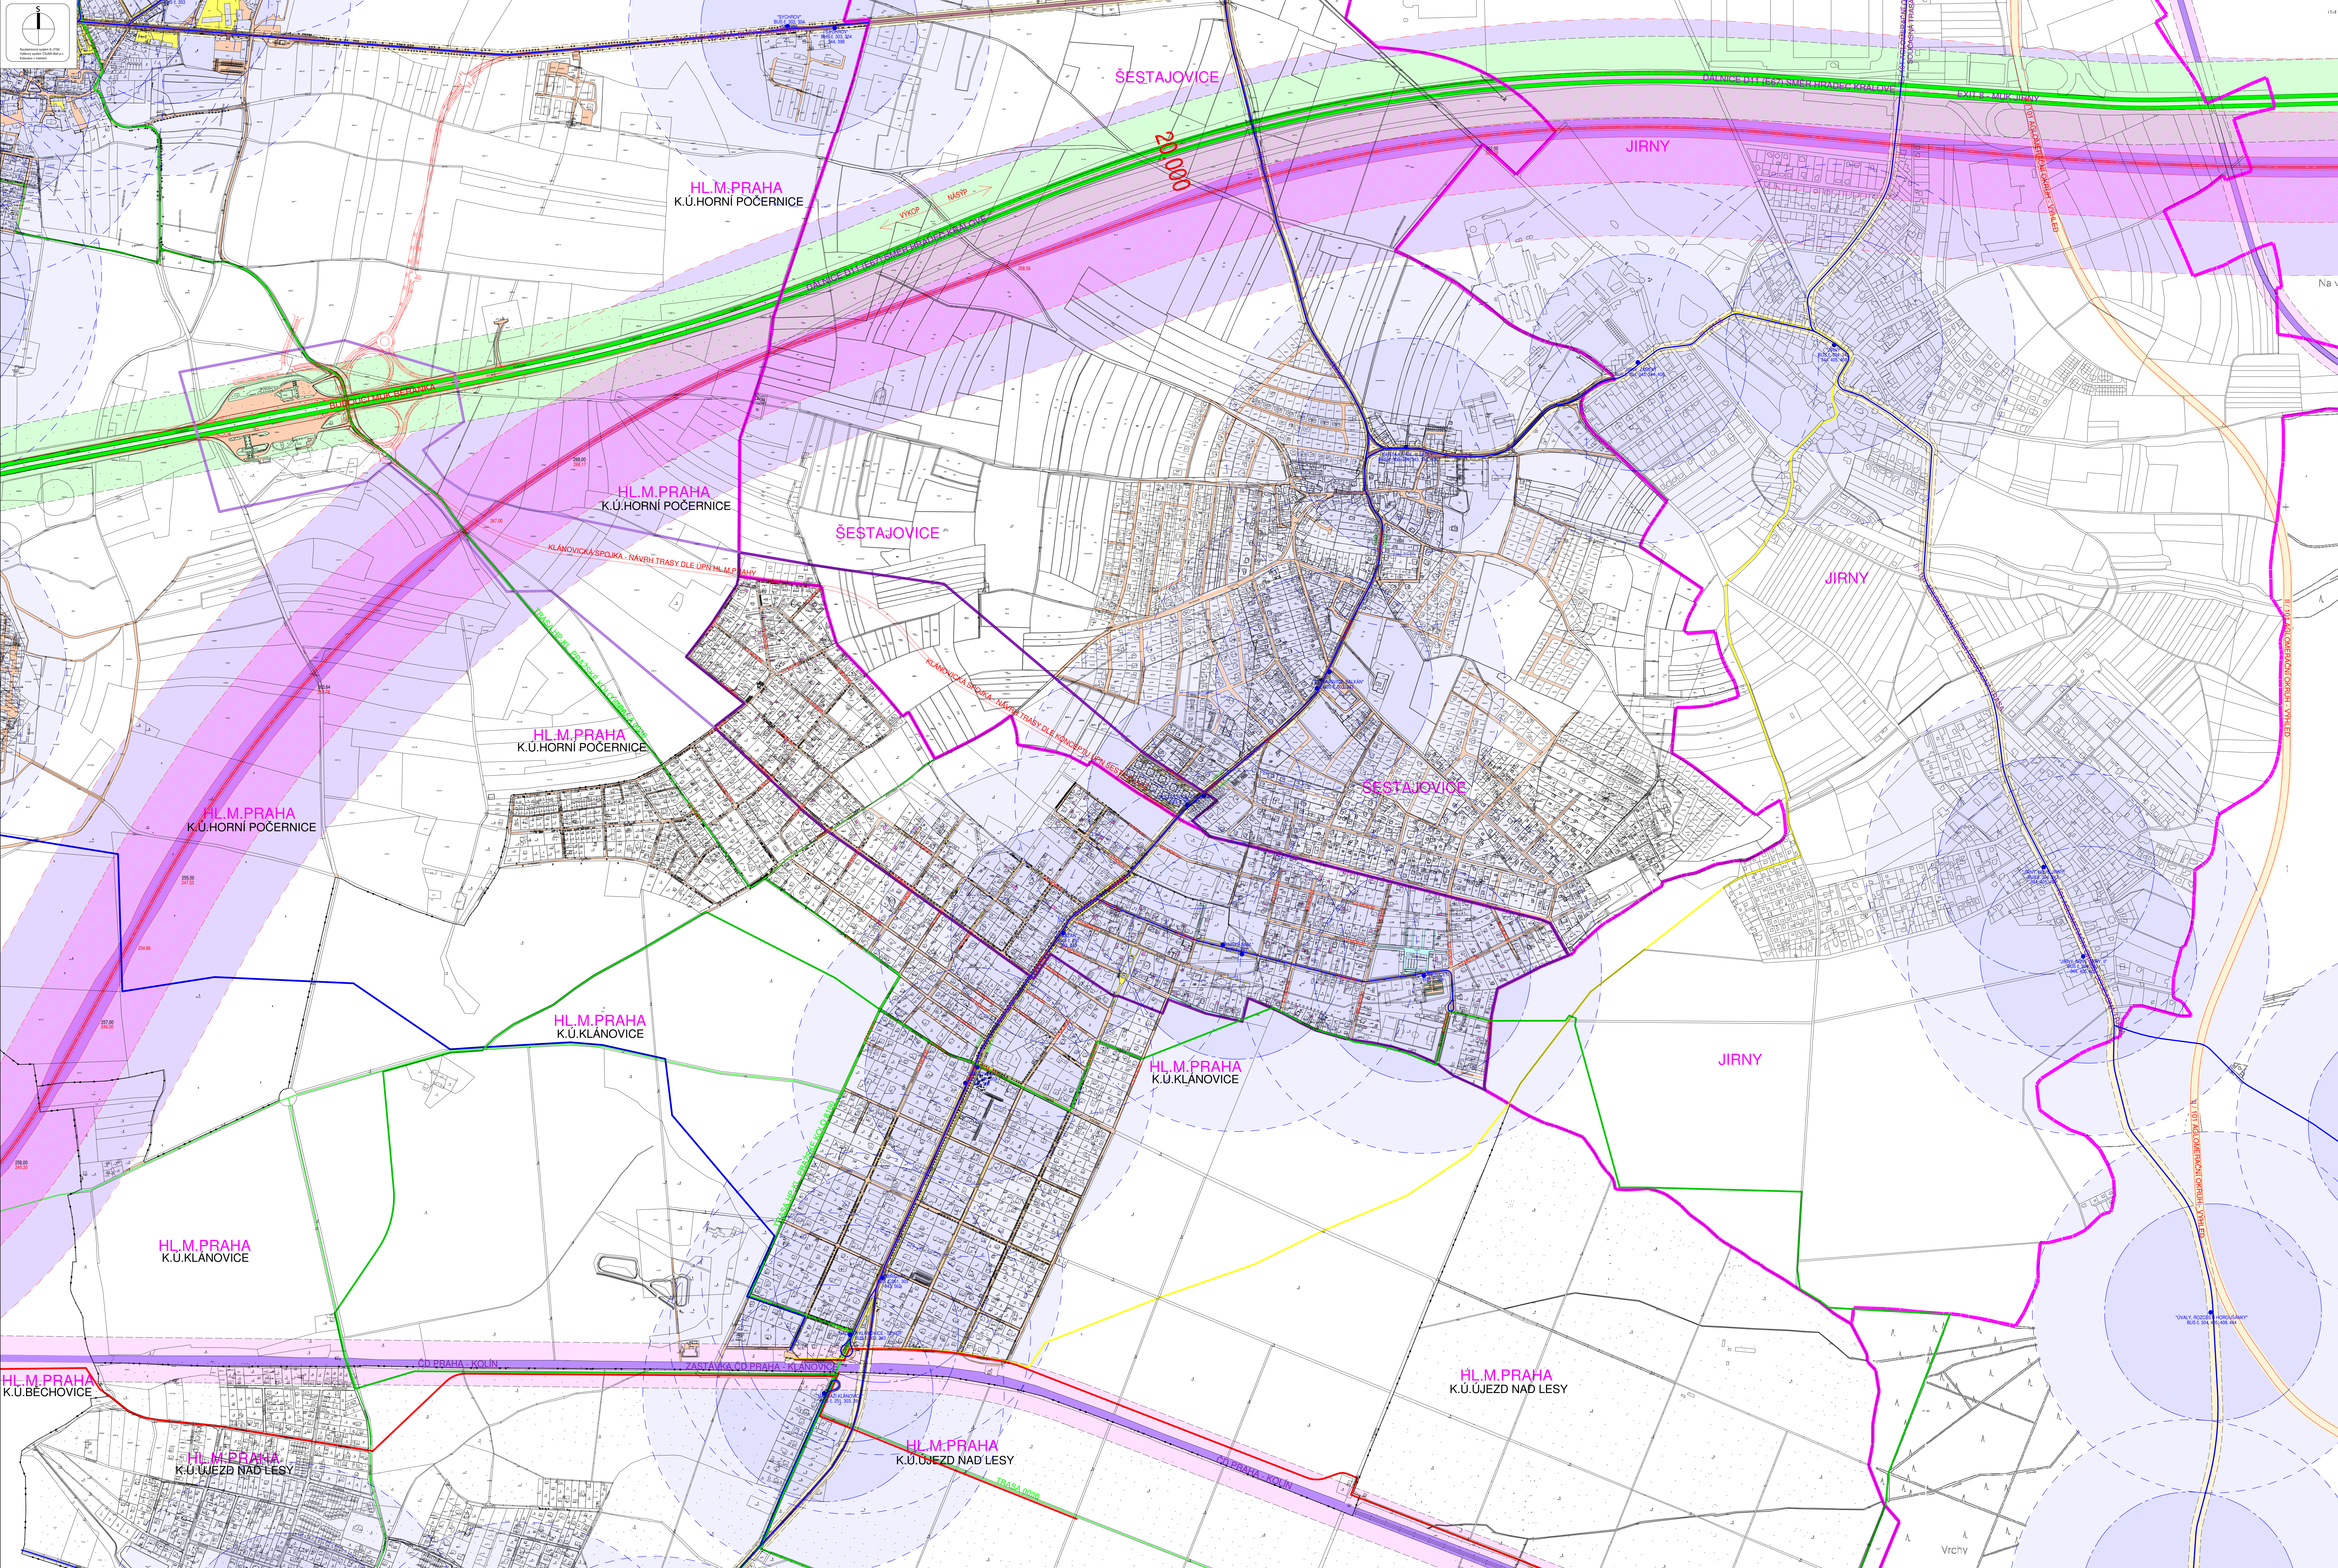

- LEGENDA**
- HRANICE HL. M. PRAHY
 - HRANICE KATASTR. UZEMÍ
 - HRANICE ŘEŠENÉHO UZEMÍ
 - HRANICE ŘEŠENÉHO UZEMÍ - ŠIRŠÍ VZTAHY
 - KOMUNIKACE TRIDY A
 - KOMUNIKACE TRIDY B
 - KOMUNIKACE TRIDY C
 - KOMUNIKACE TRIDY D
 - OCHRANNÉ PÁSMO DÁLICE
 - OCHRANNÉ PÁSMO KOMUNIKACE KATEGORIE II. A III.
 - CHODNÝK PODLE KOMUNIKACE PĚŠÍ TRASY
 - PARKOVACÍ STANÍ
 - ŽELEZNIČNÍ TRATĚ
 - VÝLEHOVÝ KORIDOR VRT
 - PŘEDPOKLÁDANÉ OCHR. PÁSMO VRT 150M
 - OCHR. PÁSMO DRAHY 60M
 - VODNÍ PLOCHY A TOKY
 - UZEMÍ S DOSTUPNOSTÍ OD ZASTÁVKY AUTOBUSU DO 300M
 - UZEMÍ S DOSTUPNOSTÍ OD ZASTÁVKY AUTOBUSU DO 500M
 - TRIDA A OZNAČENÍ KOMUNIKACE
 - STÁVAJÍCÍ DOPRAVNÍ ZATĚŽE CELKEM ZA 24H Z TOHO NAKLADNÍ
 - VÝLEHOVÉ DOPRAVNÍ ZATĚŽE CELKEM ZA 24H Z TOHO NAKLADNÍ
 - PARKOVISTE S POČTEM STÁNÍ
 - OBJEKTY GARÁŽÍ S POČTEM STÁNÍ
 - ZASTÁVKA AUTOBUSU - NÁZEV
 - ZASTÁVKA AUTOBUSU
 - TRASY LINEK AUTOBUSU
 - IZOCHRONY DOSTUPNOSTI OD ZASTÁVKY BUS 500 M
 - IZOCHRONY DOSTUPNOSTI OD ZASTÁVKY BUS 300M
 - CYKLISTICKÉ STEZKY STÁVAJÍCÍ
 - CYKLISTICKÉ STEZKY NAVRHOVANE
 - PĚŠÍ STEZKY
 - VJEZDY DO AREÁLU

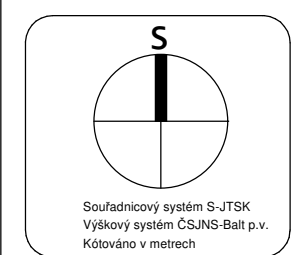