


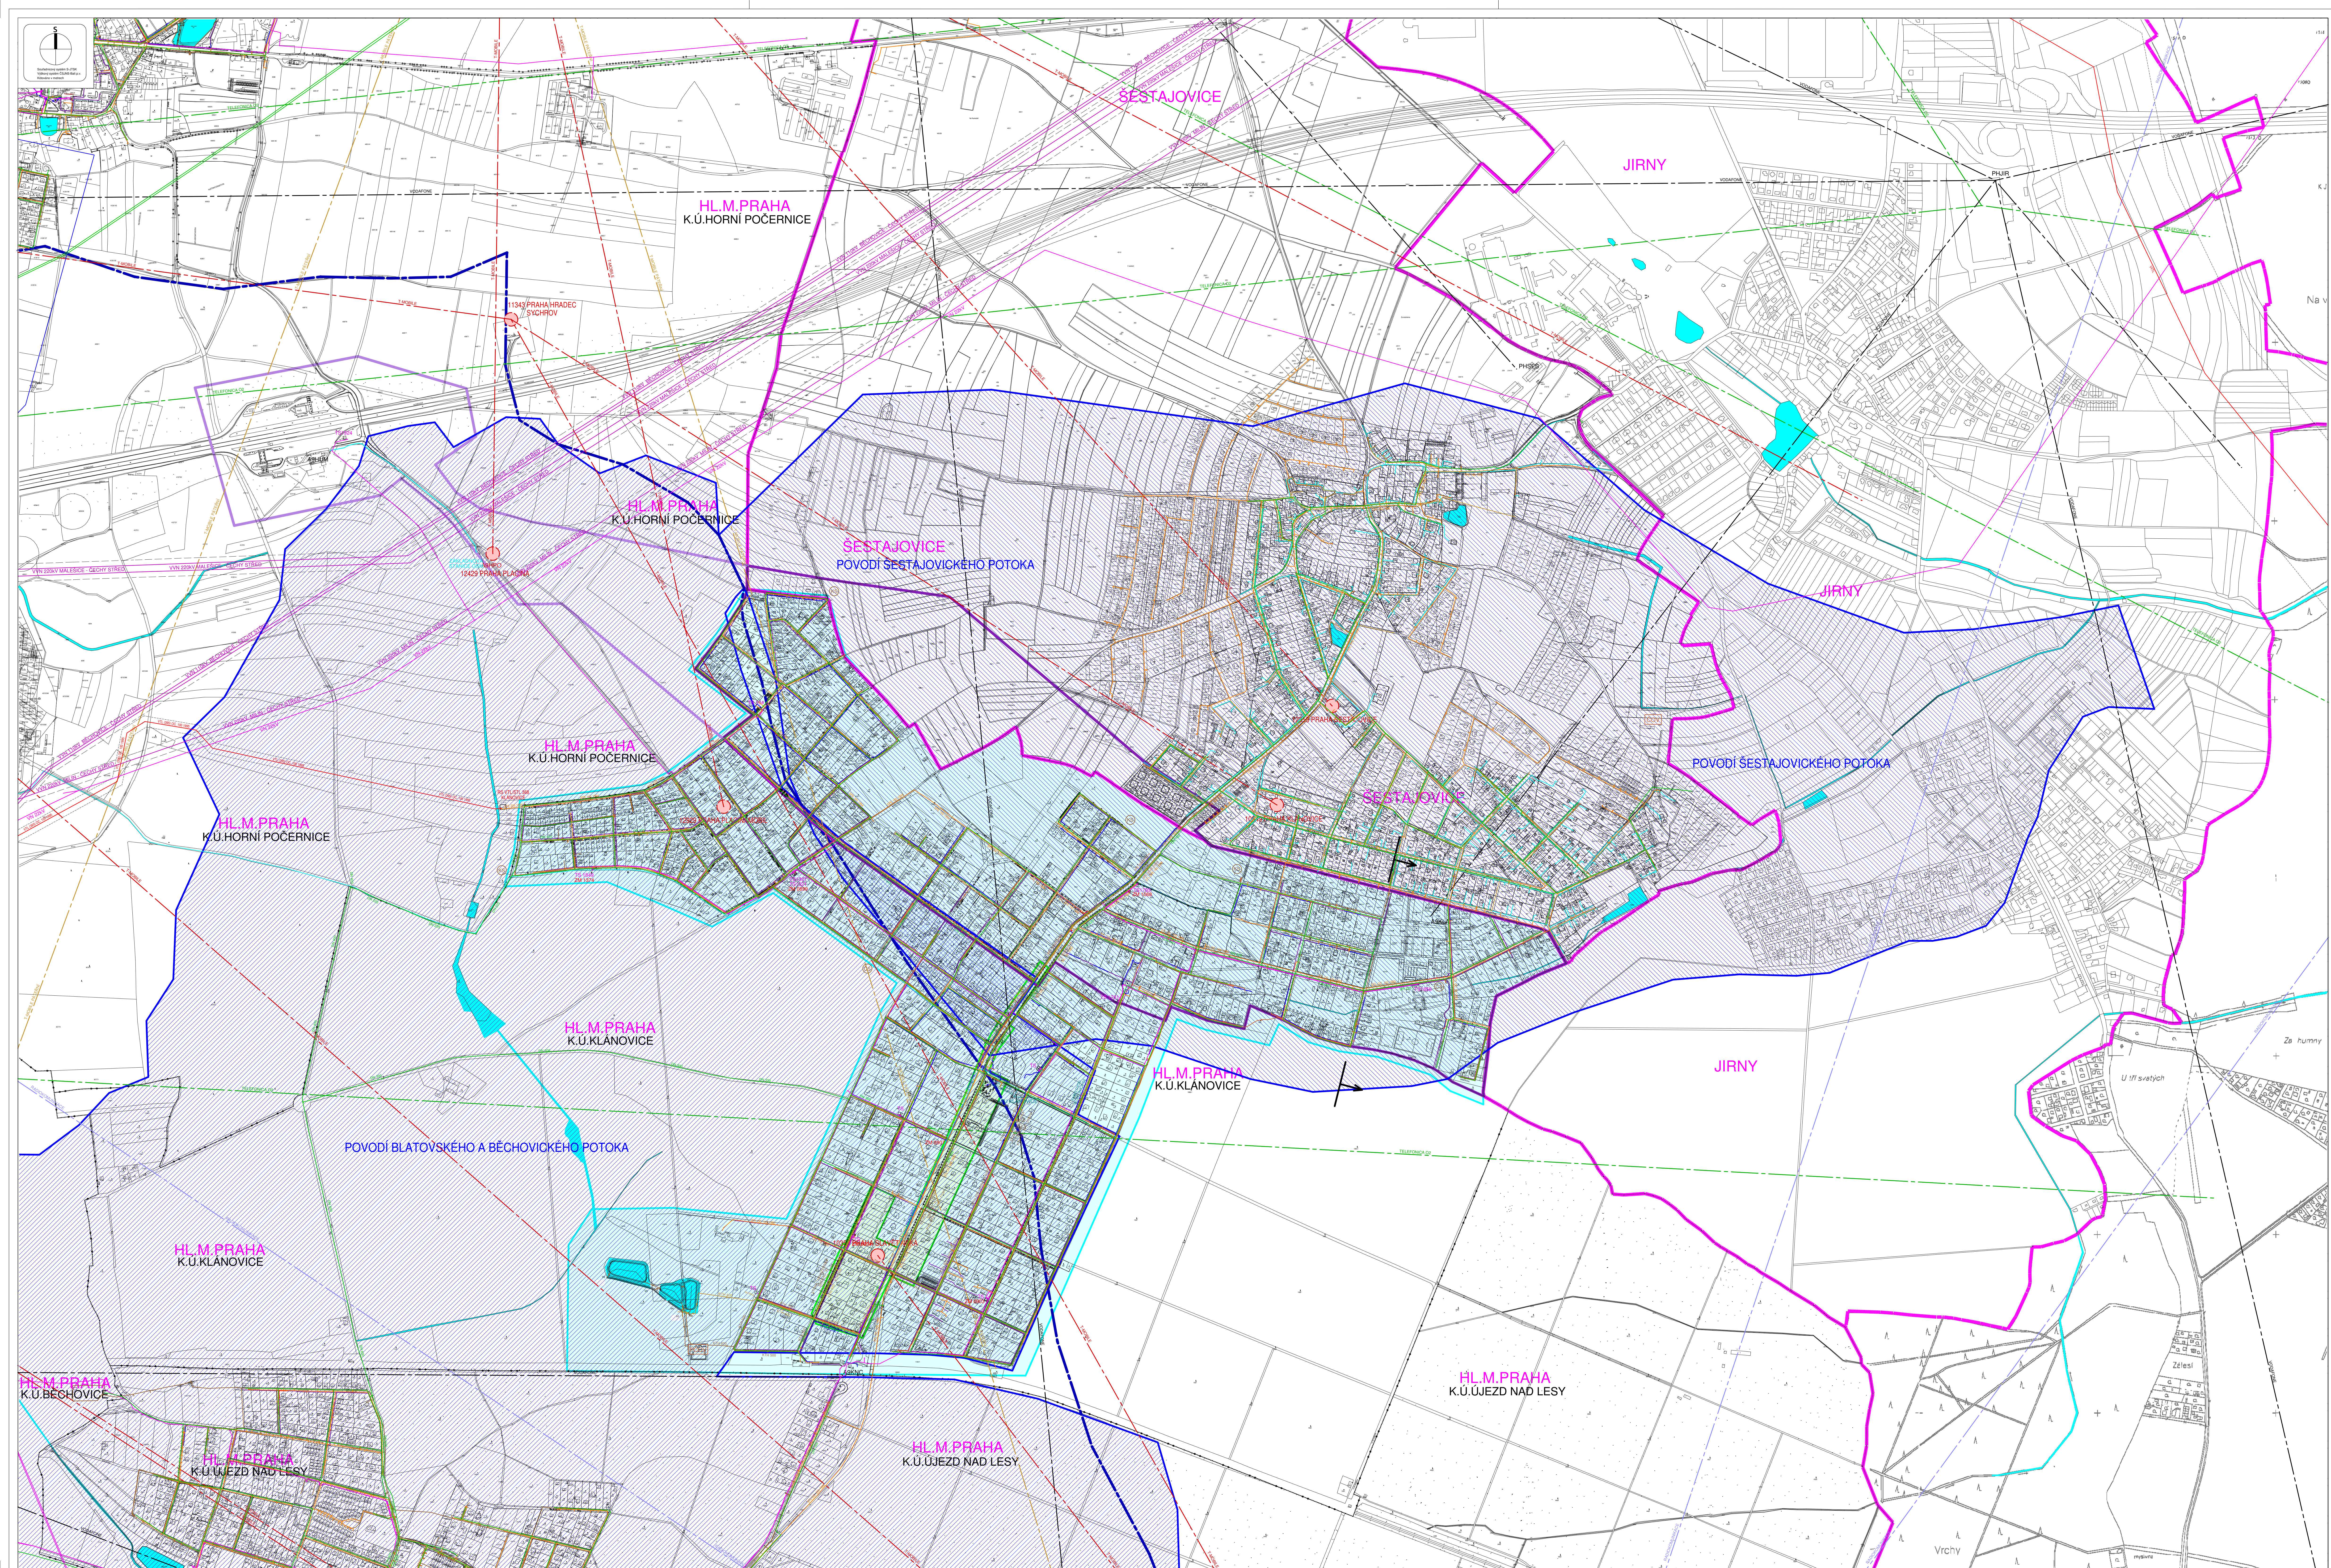

- | LEGENDA | |
|-------------------------------|--|
| | HRANICE HL. M. PRAHY |
| | HRANICE KATASTR. ÚZEMÍ |
| | HRANICE REŠEŠENÉHO ÚZEMÍ |
| | HRANICE REŠEŠENÉHO ÚZEMÍ - ŠIRŠÍ VZTAHY |
| KANALIZACE A VODNÍ TOKY | |
| | VODNÍ TOKY A PLOCHY |
| | ROZVODNICE VLTAVA - LABE |
| | POVODI ŠESTÁJHOVICKÉHO POTOKA |
| | POVODI BLATOVSKÉHO A BĚCHOVICKÉHO POTOKA |
| | ODVLINNA ŠTOKOVÁ SIŤ |
| | JEDNOTNÁ ŠTOKOVÁ SIŤ |
| | PČOV - POBOČNÁ ČISTİRNIKA ODPADNÍCH VOD |
| | KANALIZACE SPLAŠKOVÁ |
| | KANALIZACE SPLAŠKOVÁ - VÝTLAK |
| | KANALIZACE DEŠŤOVÁ |
| | ČERPAČKA STANICE NA SPLAŠKOVOU KANALIZACI |
| | KOMPRESNÍ STANICE NA SPLAŠKOVOU KANALIZACI |
| | ROZDĚLOVACÍ KOMORY S UZÁVĚRY |
| | ROZVOZY NA SPLAŠKÉ KANALIZACI |
| ZÁSOBOVÁNÍ VODOU | |
| | VODOVODNÍ POTRUBÍ S POPISEM DIMENZÍ |
| ZÁSOBOVÁNÍ PLYNEM | |
| | VYSOKOTLAKÝ PLYNOVOD |
| | STŘEDOTLAKÝ PLYNOVOD |
| | CHRÁŇKOVÝ PLYNOVODNÍHO POTRUBÍ |
| ZÁSOBOVÁNÍ ELEKTRIKOU ENERGIÍ | |
| | VYSOKOTLAKÝ PLYNOVOD |
| | STŘEDOTLAKÝ PLYNOVOD |
| | CHRÁŇKOVÝ PLYNOVODNÍHO POTRUBÍ |
| VEŘEJNÉ OSVĚTLENÍ | |
| | KABELY VEŘEJNÉHO OSVĚTLENÍ |
| | NAPÁJECÍ KABELY VEŘEJNÉHO OSVĚTLENÍ |
| | ZAPÍNAČÍ KABELY VEŘEJNÉHO OSVĚTLENÍ |
| | ZAPÍNAČÍ MÍSTO VEŘEJNÉHO OSVĚTLENÍ |
| | POPIS STODŽÁRU VEŘEJNÉHO OSVĚTLENÍ |
| TELEKOMUNIKACE | |
| | SÍDELOVACÍ VEDENÍ PRAGONET |
| | KABELOVOD TELEFONICA O2 |
| | SÍDELOVACÍ VEDENÍ TELEFONICA O2 |
| | RR PAPÍRSKÝ VODAFONE |
| | RR PAPÍRSKÝ TELEFONICA O2 |
| | RR PAPÍRSKÝ T-MOBILE PÁTEŘNÍ |
| | RR PAPÍRSKÝ T-MOBILE |
| | RR PAPÍRSKÝ RADIOMOBILNÉ KANALIZACE |