
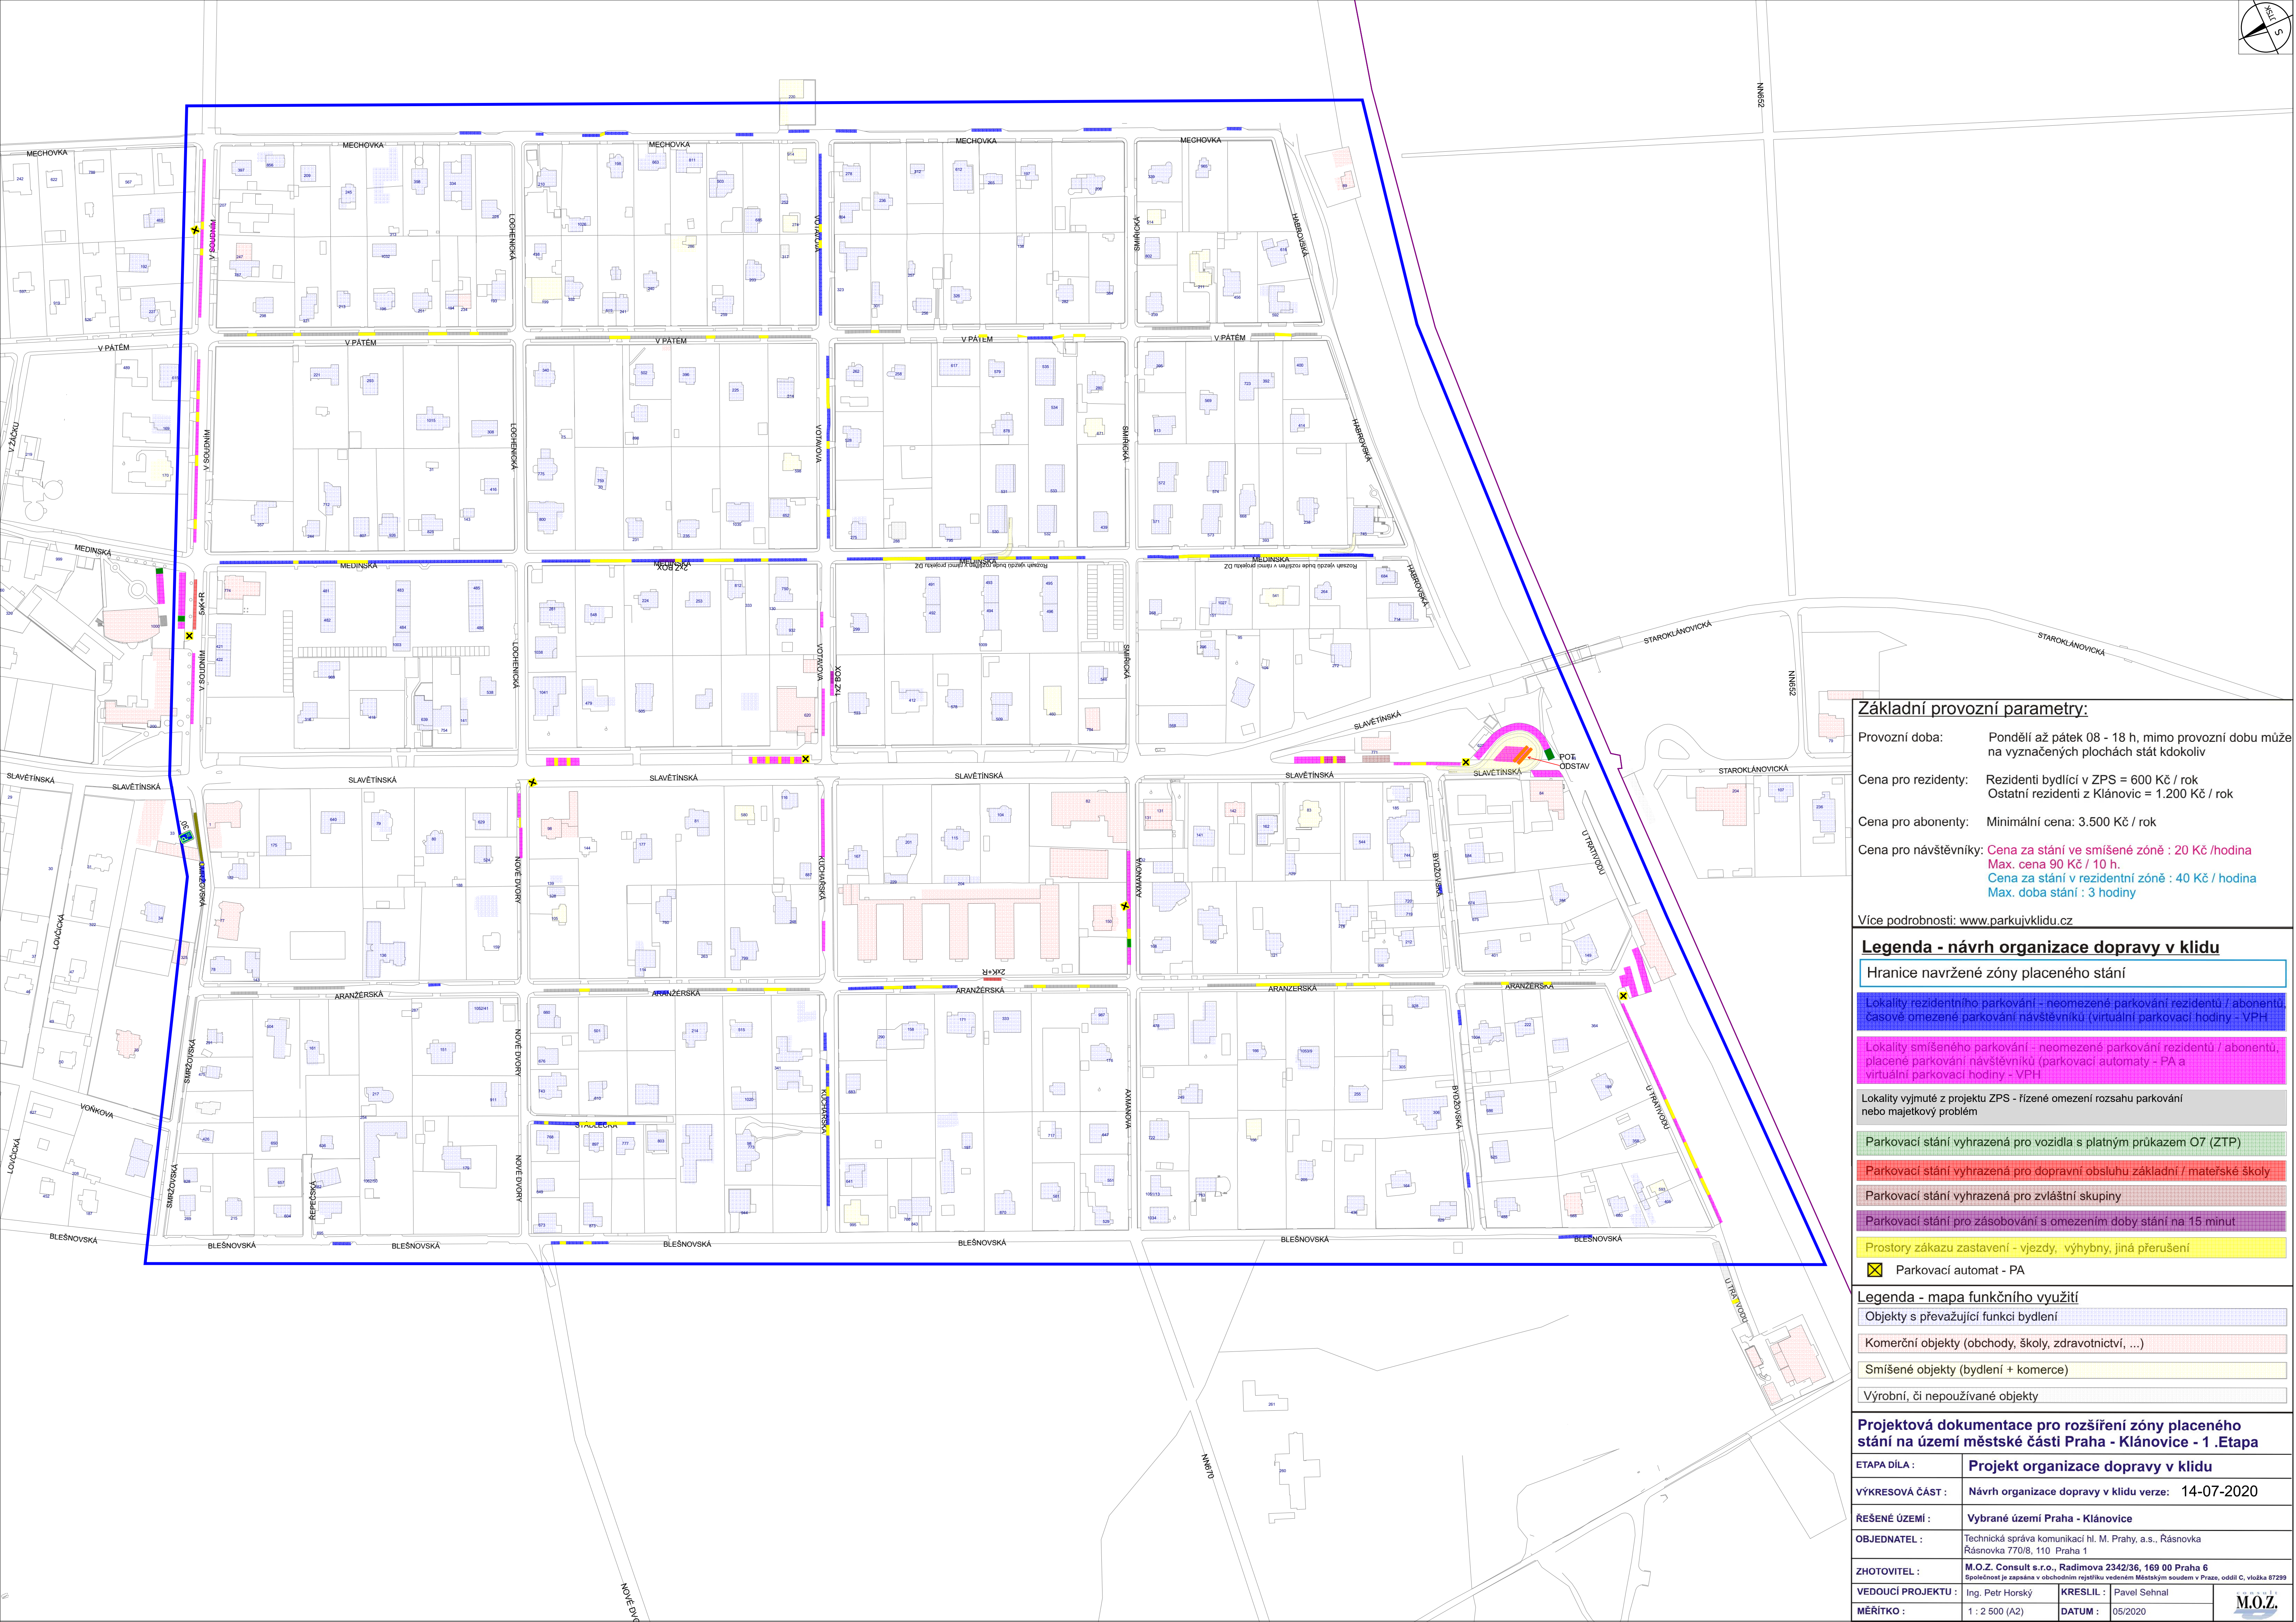


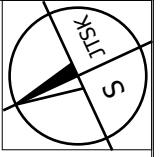

Základní provozní parametry:

- Provozní doba: Pondělí až pátek 08 - 18 h, mimo provozní dobu může na vyznačených plochách stát kdokoli
- Cena pro rezidenty: Rezidenti bydlící v ZPS = 600 Kč / rok
Ostatní rezidenti z Klánovic = 1.200 Kč / rok
- Cena pro abonenty: Minimální cena: 3.500 Kč / rok
- Cena pro návštěvníky: **Cena za stání ve smíšené zóně : 20 Kč /hodina**
Max. cena 90 Kč / 10 h.
Cena za stání v rezidenční zóně : 40 Kč / hodina
Max. doba stání : 3 hodiny

Více podrobnosti: www.parkujvklidu.cz

Legenda - návrh organizace dopravy v klidu

Hranice navržené zóny placeného stání

Lokality rezidenčního parkování - neomezené parkování rezidentů / abonentů
časově omezené parkování návštěvníků (virtuální parkovací hodiny - VPH)

Lokality smíšeného parkování - neomezené parkování rezidentů / abonentů,
placené parkování návštěvníků (parkovací automaty - PA a virtuální parkovací hodiny - VPH)

Lokality vyjmuté z projektu ZPS - řízené omezení rozsahu parkování
nebo majetkový problém

Parkovací stání vyhrazená pro vozidla s platným průkazem O7 (ZTP)

Parkovací stání vyhrazená pro dopravní obsluhu základní / mateřské školy

Parkovací stání vyhrazená pro zvláštní skupiny

Parkovací stání pro zásobování s omezením doby stání na 15 minut

Prostory zákazu zastavení - vjezdy, výhybny, jiná přerušení

☒ Parkovací automat - PA

Legenda - mapa funkčního využití

Objekty s převažující funkcí bydlení

Komerční objekty (obchody, školy, zdravotnictví, ...)

Smíšené objekty (bydlení + komerce)

Výrobní, či nepoužívané objekty

Projektová dokumentace pro rozšíření zóny placeného stání na území městské části Praha - Klánovice - 1. Etapa

ETAPA DÍLA :	Projekt organizace dopravy v klidu		
VÝKRESOVÁ ČÁST :	Návrh organizace dopravy v klidu verze: 14-07-2020		
ŘEŠENÉ ÚZEMÍ :	Vybrané území Praha - Klánovice		
OBJEDNATEL :	Technická správa komunikací hl. M. Prahy, a.s., Rásnovka Rásnovka 770/8, 110 Praha 1		
ZHOTOVITEL :	M.O.Ž. Consult s.r.o., Radimova 2342/36, 169 00 Praha 6 Společnost je zapsána v obchodním rejstříku vedeném Městským soudem v Praze, oddíl C, vložka 87299		
VEDOUcí PROJEKTU :	Ing. Petr Horský	KRESLIL :	Pavel Sehnal
MĚŘÍTKO :	1 : 2 500 (A2)	DATUM :	05/2020

