
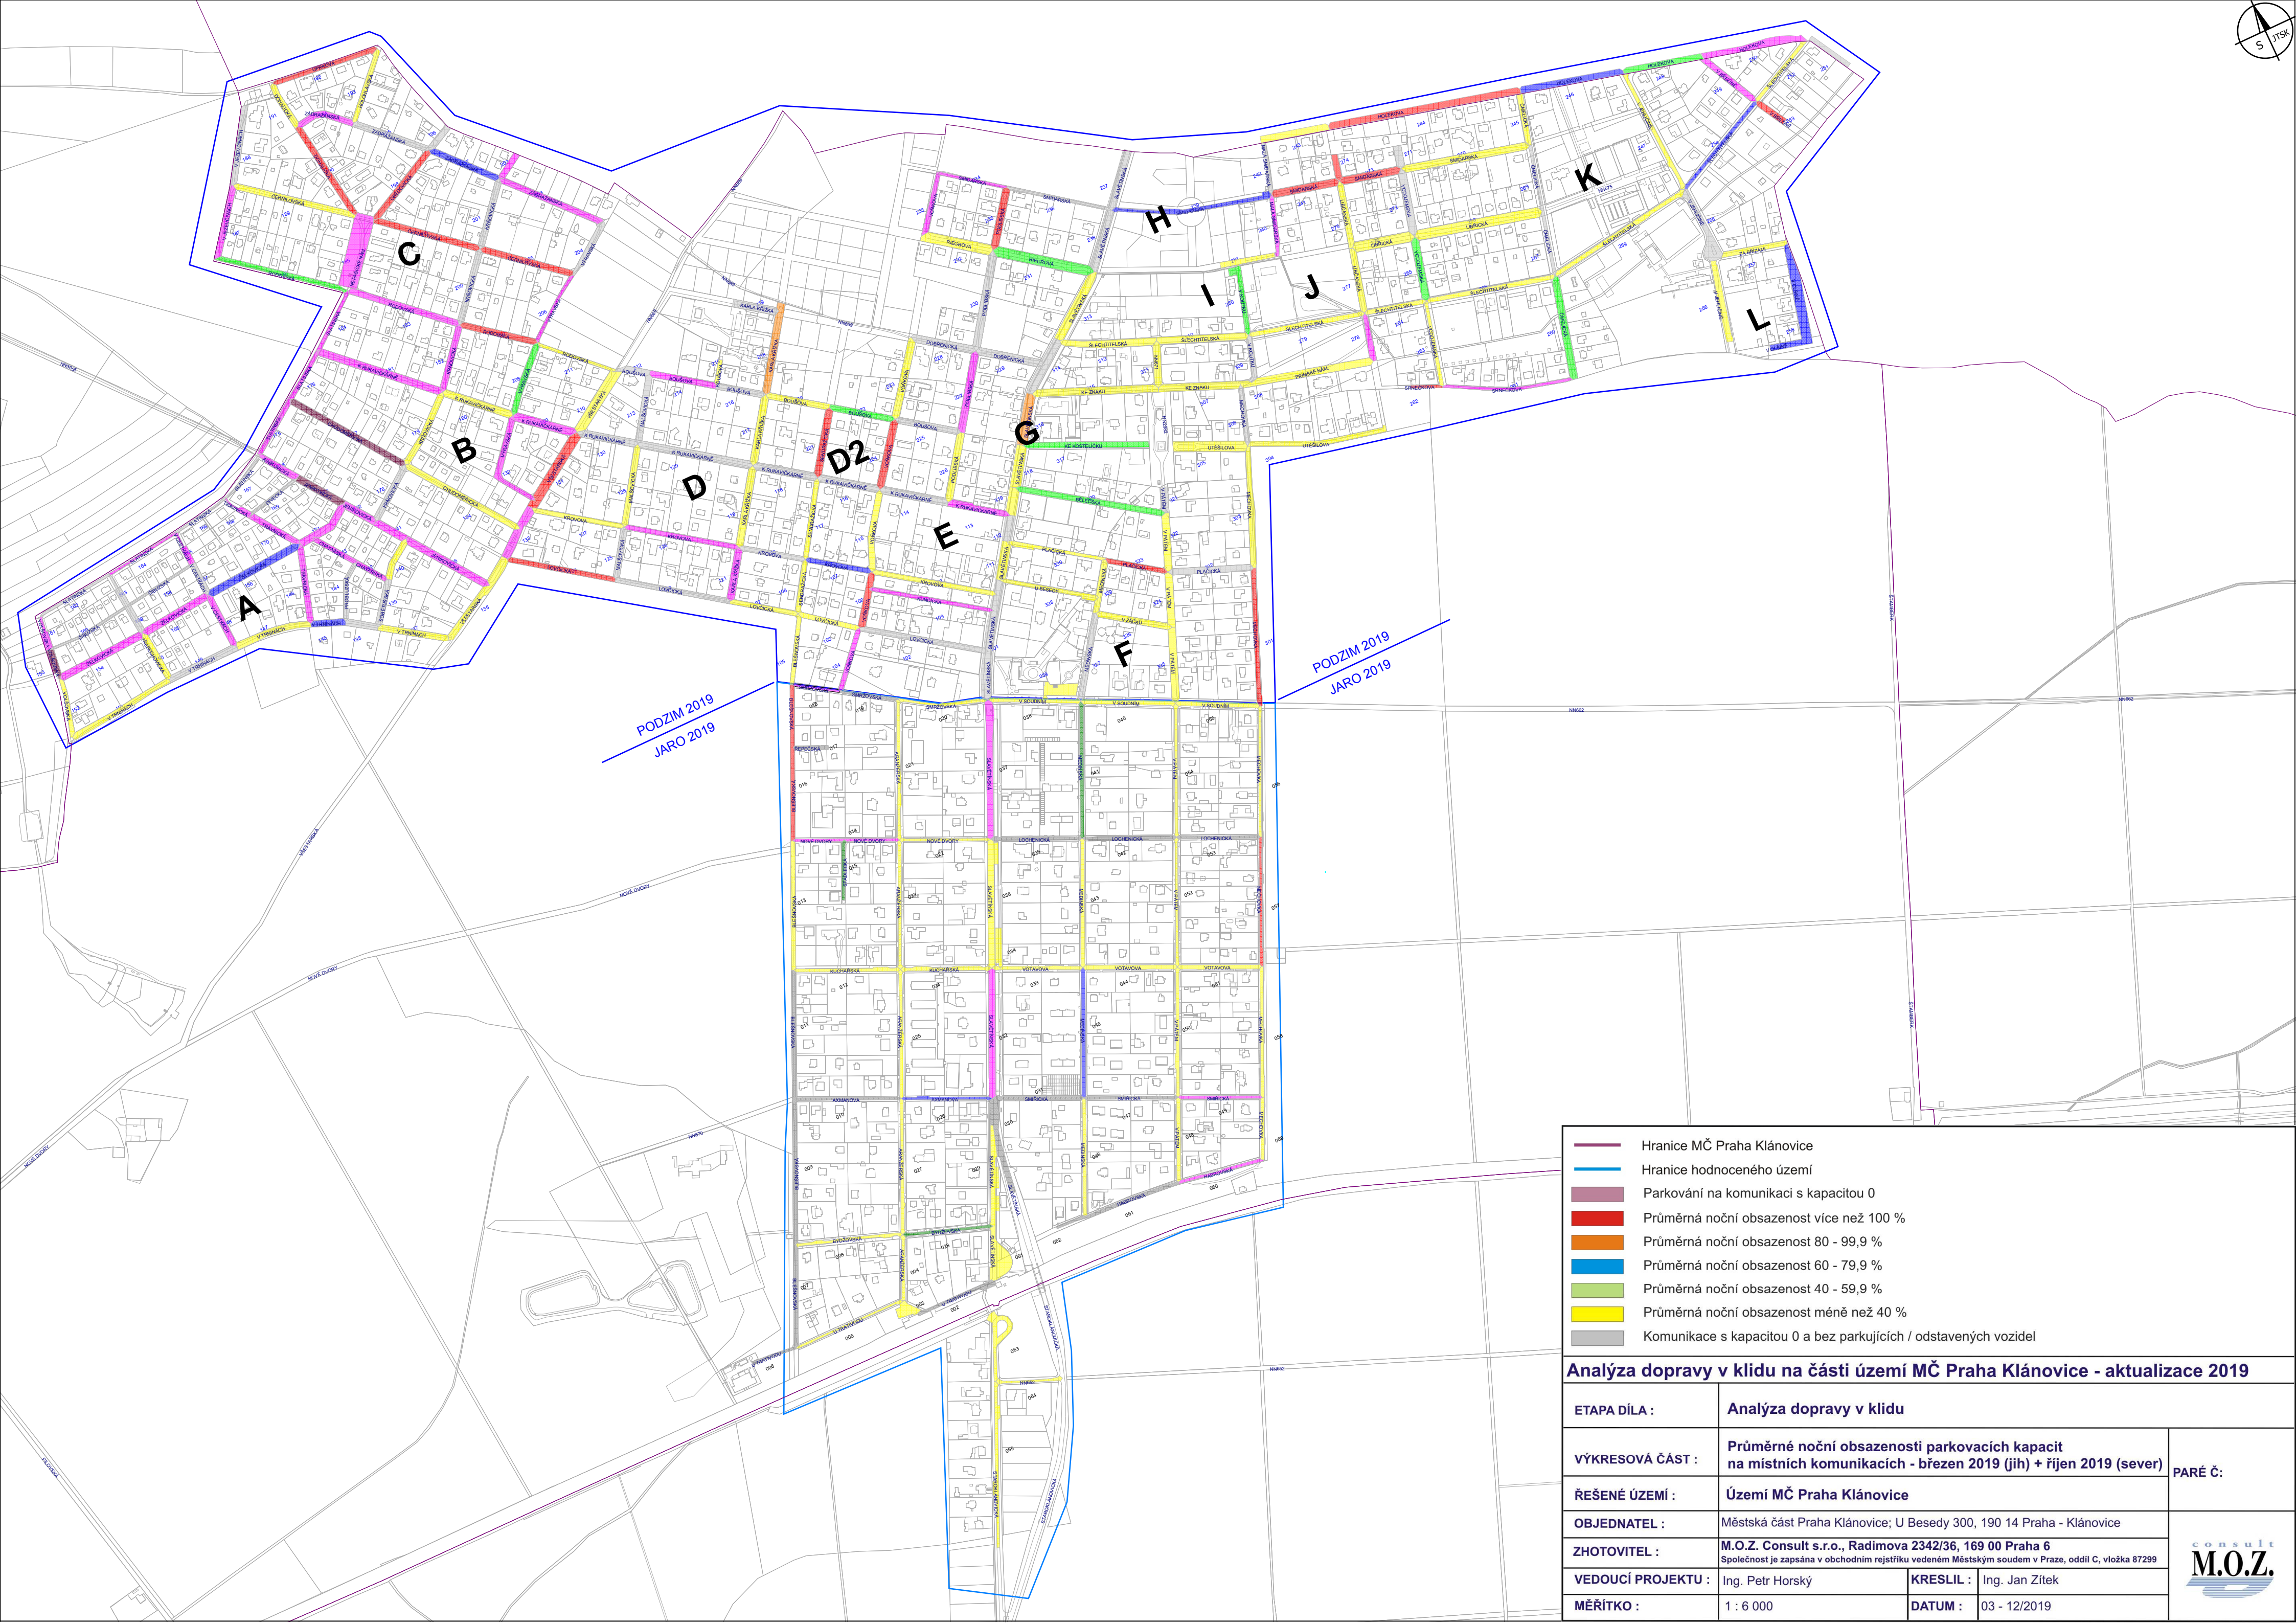


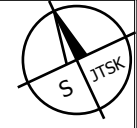

- Hranice MČ Praha Klánovice
- Hranice hodnoceného území
- Parkování na komunikaci s kapacitou 0
- Průměrná noční obsazenost více než 100 %
- Průměrná noční obsazenost 80 - 99,9 %
- Průměrná noční obsazenost 60 - 79,9 %
- Průměrná noční obsazenost 40 - 59,9 %
- Průměrná noční obsazenost méně než 40 %
- Komunikace s kapacitou 0 a bez parkujících / odstavených vozidel

Analýza dopravy v klidu na části území MČ Praha Klánovice - aktualizace 2019

ETAPA DÍLA :	Analýza dopravy v klidu		
VÝKRESOVÁ ČÁST :	Průměrné noční obsazenosti parkovacích kapacit na místních komunikacích - březen 2019 (jih) + říjen 2019 (sever)		PARÉ Č.:
ŘEŠENÉ ÚZEMÍ :	Území MČ Praha Klánovice		
OBJEDNATEL :	Městská část Praha Klánovice; U Besedy 300, 190 14 Praha - Klánovice		
ZHOTOVITEL :	M.O.Z. Consult s.r.o., Radimova 2342/36, 169 00 Praha 6 Společnost je zapsána v obchodním rejstříku vedeném Městským soudem v Praze, oddíl C, vložka 87299		
VEDOUCÍ PROJEKTU :	Ing. Petr Horský	KRESLIL :	Ing. Jan Zítek
MĚŘÍTKO :	1 : 6 000	DATUM :	03 - 12/2019

CONSULT

M.O.Z.

