


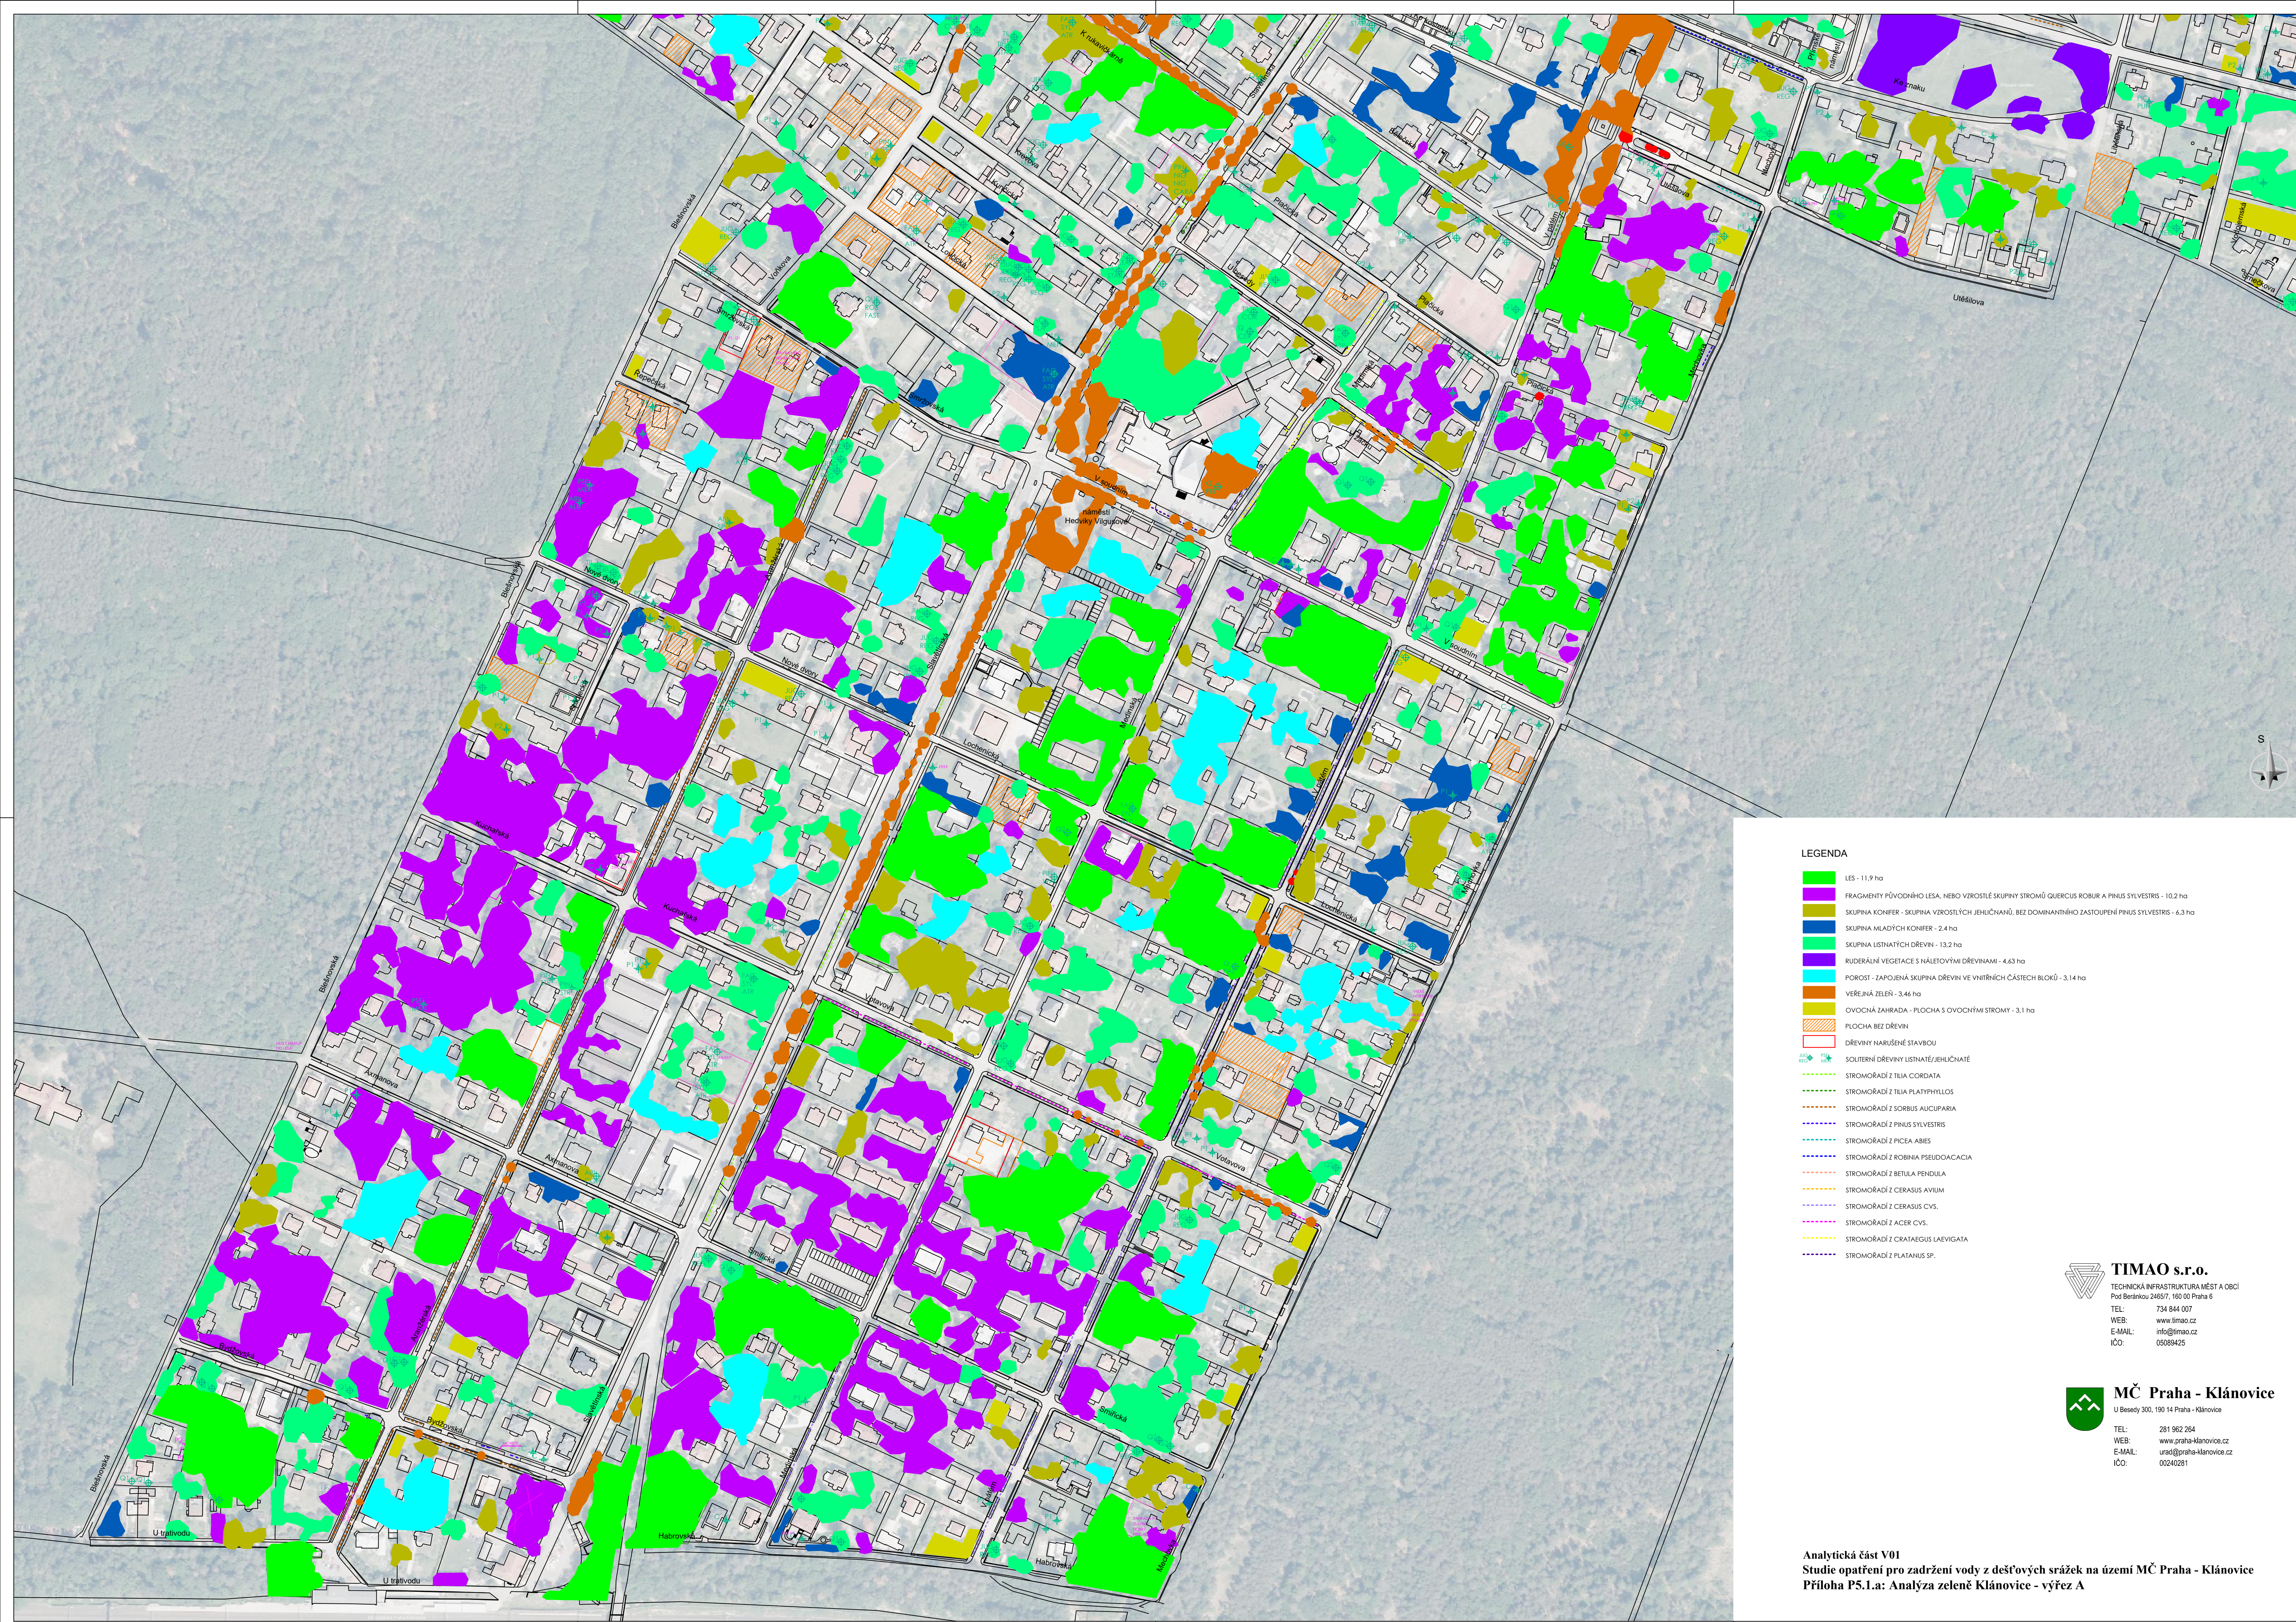

- LEGENDA**
- LES - 11,9 ha
 - FRAGMENTY PŮVODNÍHO LESA, NEBO VZROSTLÉ SKUPINY STROMŮ QUERCUS ROBUR A PINUS SYLVESTRIS - 10,2 ha
 - SKUPINA KONIFER - SKUPINA VZROSTLÝCH JEHLIČNANŮ, BEZ DOMINANTNÍHO ZASTOUPENÍ PINUS SYLVESTRIS - 6,3 ha
 - SKUPINA MLADÝCH KONIFER - 2,4 ha
 - SKUPINA LISTNATÝCH DŘEVIN - 13,2 ha
 - RUDERÁLNÍ VEGETACE S NALETOVÝMI DŘEVINAMI - 4,63 ha
 - POROST - ZAPOJENÁ SKUPINA DŘEVIN VE VNITŘNÍCH ČÁSTECH BLOKŮ - 3,14 ha
 - VEREJNÁ ZELEN - 3,46 ha
 - OVOČNÁ ZAHŘADA - PLOCHA S OVOČNÝMI STROMY - 3,1 ha
 - PLOCHA BEZ DŘEVIN
 - DŘEVINY NARUŠENÉ STAVBOU
 - SOLITERNÍ DŘEVINY LISTNATÉ/JEHLIČNATÉ
 - STROMOŘADÍ Z TILIA CORDATA
 - STROMOŘADÍ Z TILIA PLATYPHYLLOS
 - STROMOŘADÍ Z SORBUS AUCUPARIA
 - STROMOŘADÍ Z PINUS SYLVESTRIS
 - STROMOŘADÍ Z PICEA ABIES
 - STROMOŘADÍ Z ROBINIA PSEUDOACACIA
 - STROMOŘADÍ Z BETULA PENDULA
 - STROMOŘADÍ Z CERASUS AVIUM
 - STROMOŘADÍ Z CERASUS CVS.
 - STROMOŘADÍ Z ACER CVS.
 - STROMOŘADÍ Z CRATAEGUS LAEVIGATA
 - STROMOŘADÍ Z PLATANUS SP.

TIMAO s.r.o.
TECHNICKÁ INFRASTRUKTURA MĚST A OBCÍ
Pod Beránkou 2465/7, 160 00 Praha 6
TEL: 734 844 007
WEB: www.timao.cz
E-MAIL: info@timao.cz
IČO: 05089425

MČ Praha - Klánovice
U Besedy 300, 190 14 Praha - Klánovice
TEL: 281 962 264
WEB: www.praha-klanovice.cz
E-MAIL: urad@praha-klanovice.cz
IČO: 00240281

Analytická část V01
Studie opatření pro zadržení vody z dešťových srážek na území MČ Praha - Klánovice
Příloha P5.1.a: Analýza zeleně Klánovice - výřez A