


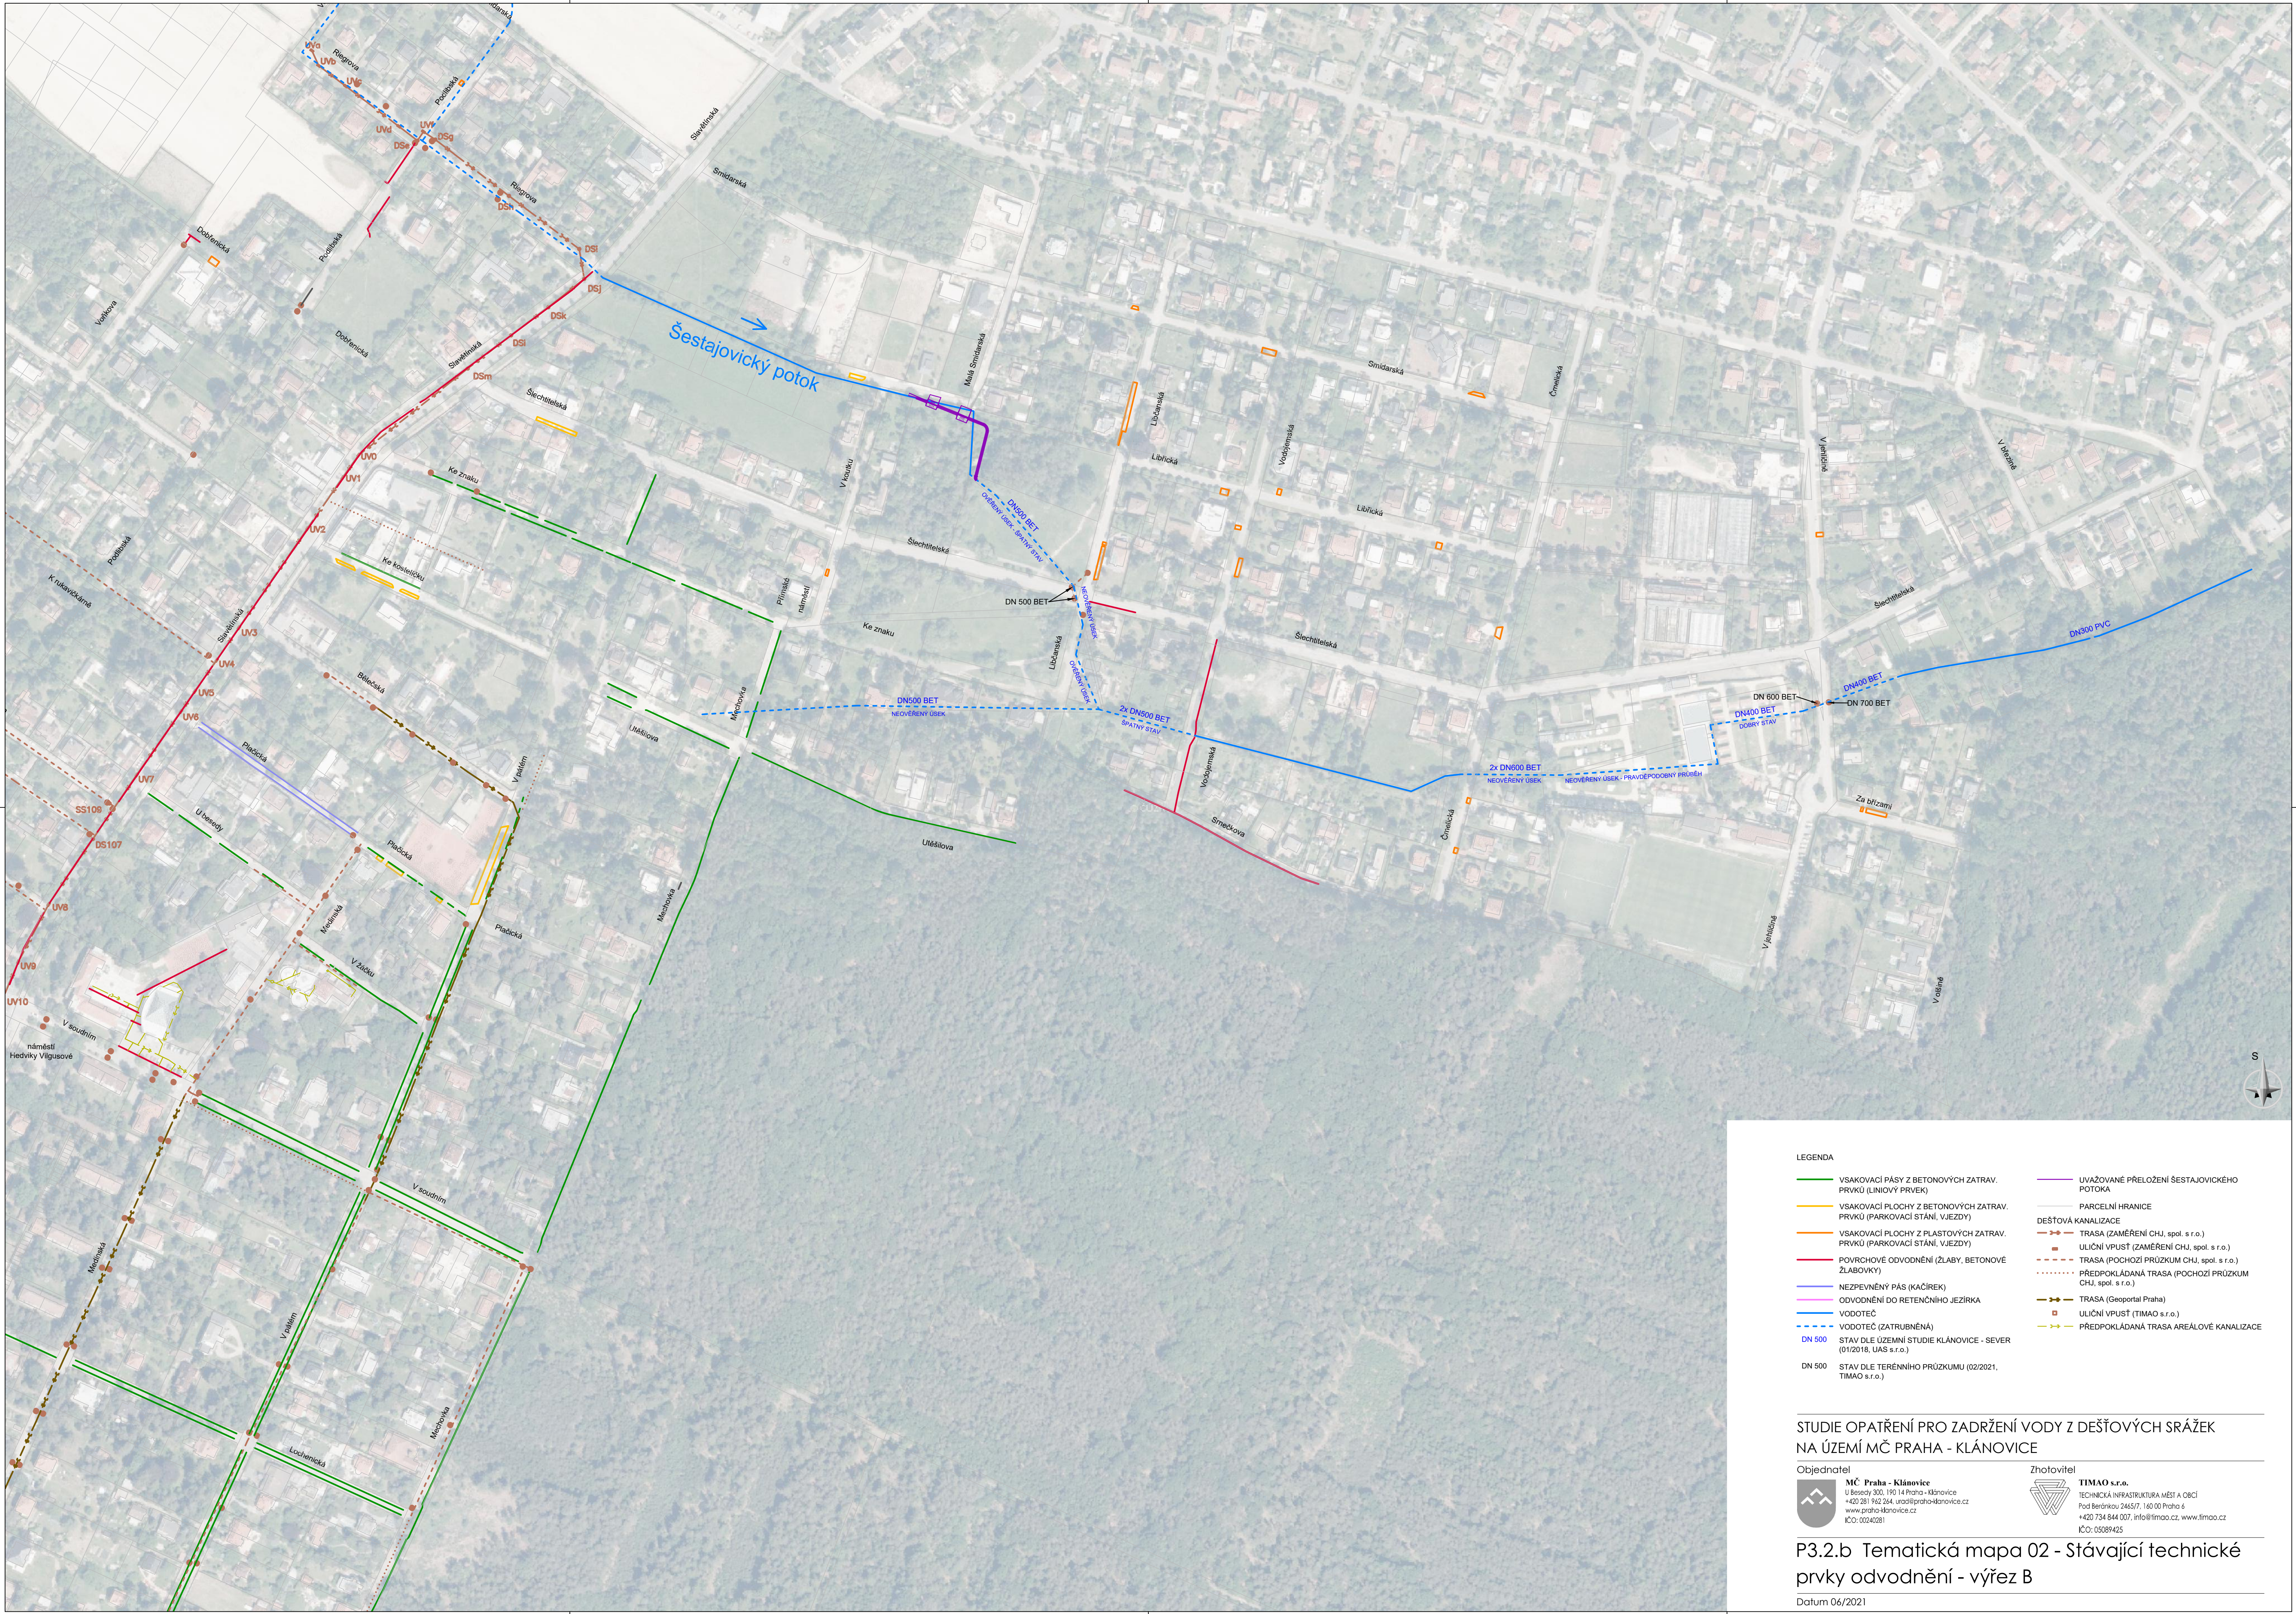

- LEGENDA

 - VSÁKOVACÍ PÁSY Z BETONOVÝCH ZATRAV. PRVKŮ (LINIOVÝ PRVEK)
 - VSÁKOVACÍ PLOCHY Z BETONOVÝCH ZATRAV. PRVKŮ (PARKOVACÍ STÁNÍ, VJEZDY)
 - VSÁKOVACÍ PLOCHY Z PLASTOVÝCH ZATRAV. PRVKŮ (PARKOVACÍ STÁNÍ, VJEZDY)
 - POVRCHOVÉ ODVODNĚNÍ (ŽLABY, BETONOVÉ ŽLABOVKY)
 - NEZPEVNĚNÝ PÁS (KAČÍREK)
 - ODVODNĚNÍ DO RETENČNÍHO JEZÍRKA
 - VODOTEČ
 - VODOTEČ (ZATRUBNĚNÁ)
 - DN 500 STAV DLE ÚZEMNÍ STUDIE KLÁNOVICE - SEVER (01/2018, UAS s.r.o.)
 - DN 500 STAV DLE TERÉNNÍHO PRŮZKUMU (02/2021, TIMAO s.r.o.)
- UVAŽOVANÉ PŘELOŽENÍ ŠESTAJOVICKÉHO POTOKA
 - PARCELNÍ HRANICE
 - DEŠŤOVÁ KANALIZACE
 - TRASA (ZAMĚŘENÍ CHJ, spol. s r.o.)
 - ULIČNÍ VPUST (ZAMĚŘENÍ CHJ, spol. s r.o.)
 - TRASA (POCHOZÍ PRŮZKUM CHJ, spol. s r.o.)
 - PŘEDPOKLÁDANÁ TRASA (POCHOZÍ PRŮZKUM CHJ, spol. s r.o.)
 - TRASA (Geoportal Praha)
 - ULIČNÍ VPUST (TIMAO s.r.o.)
 - PŘEDPOKLÁDANÁ TRASA AREÁLOVÉ KANALIZACE

STUDIE OPATŘENÍ PRO ZADRŽENÍ VODY Z DEŠŤOVÝCH SRÁŽEK
NA ÚZEMÍ MČ PRAHA - KLÁNOVICE

Objednatel

MČ Praha - Klánovice
U Besedy 300, 190 14 Praha - Klánovice
+420 281 942 244, uas@praha-klanovice.cz
www.praha-klanovice.cz
IČO: 00240281

Zhotovitel

TIMAO s.r.o.
TECHNICKÁ INFRASTRUKTURA MĚST A OBČÍ
Pod Bečínkou 2465/7, 160 00 Praha 6
+420 734 844 007, info@timao.cz, www.timao.cz
IČO: 05089425

P3.2.b Tematická mapa 02 - Stávající technické prvky odvodnění - výřez B

Datum 06/2021