



**SITUACE - VARIANTA E
M 1:500**


POČET PARKOVACÍCH STÁNÍ - ÚROVEŇ TERÉNU: 64 (10x VOZIDLA S OTPP)
ZASTŘEŠENÝCH CYKLOSTOJANŮ: 75

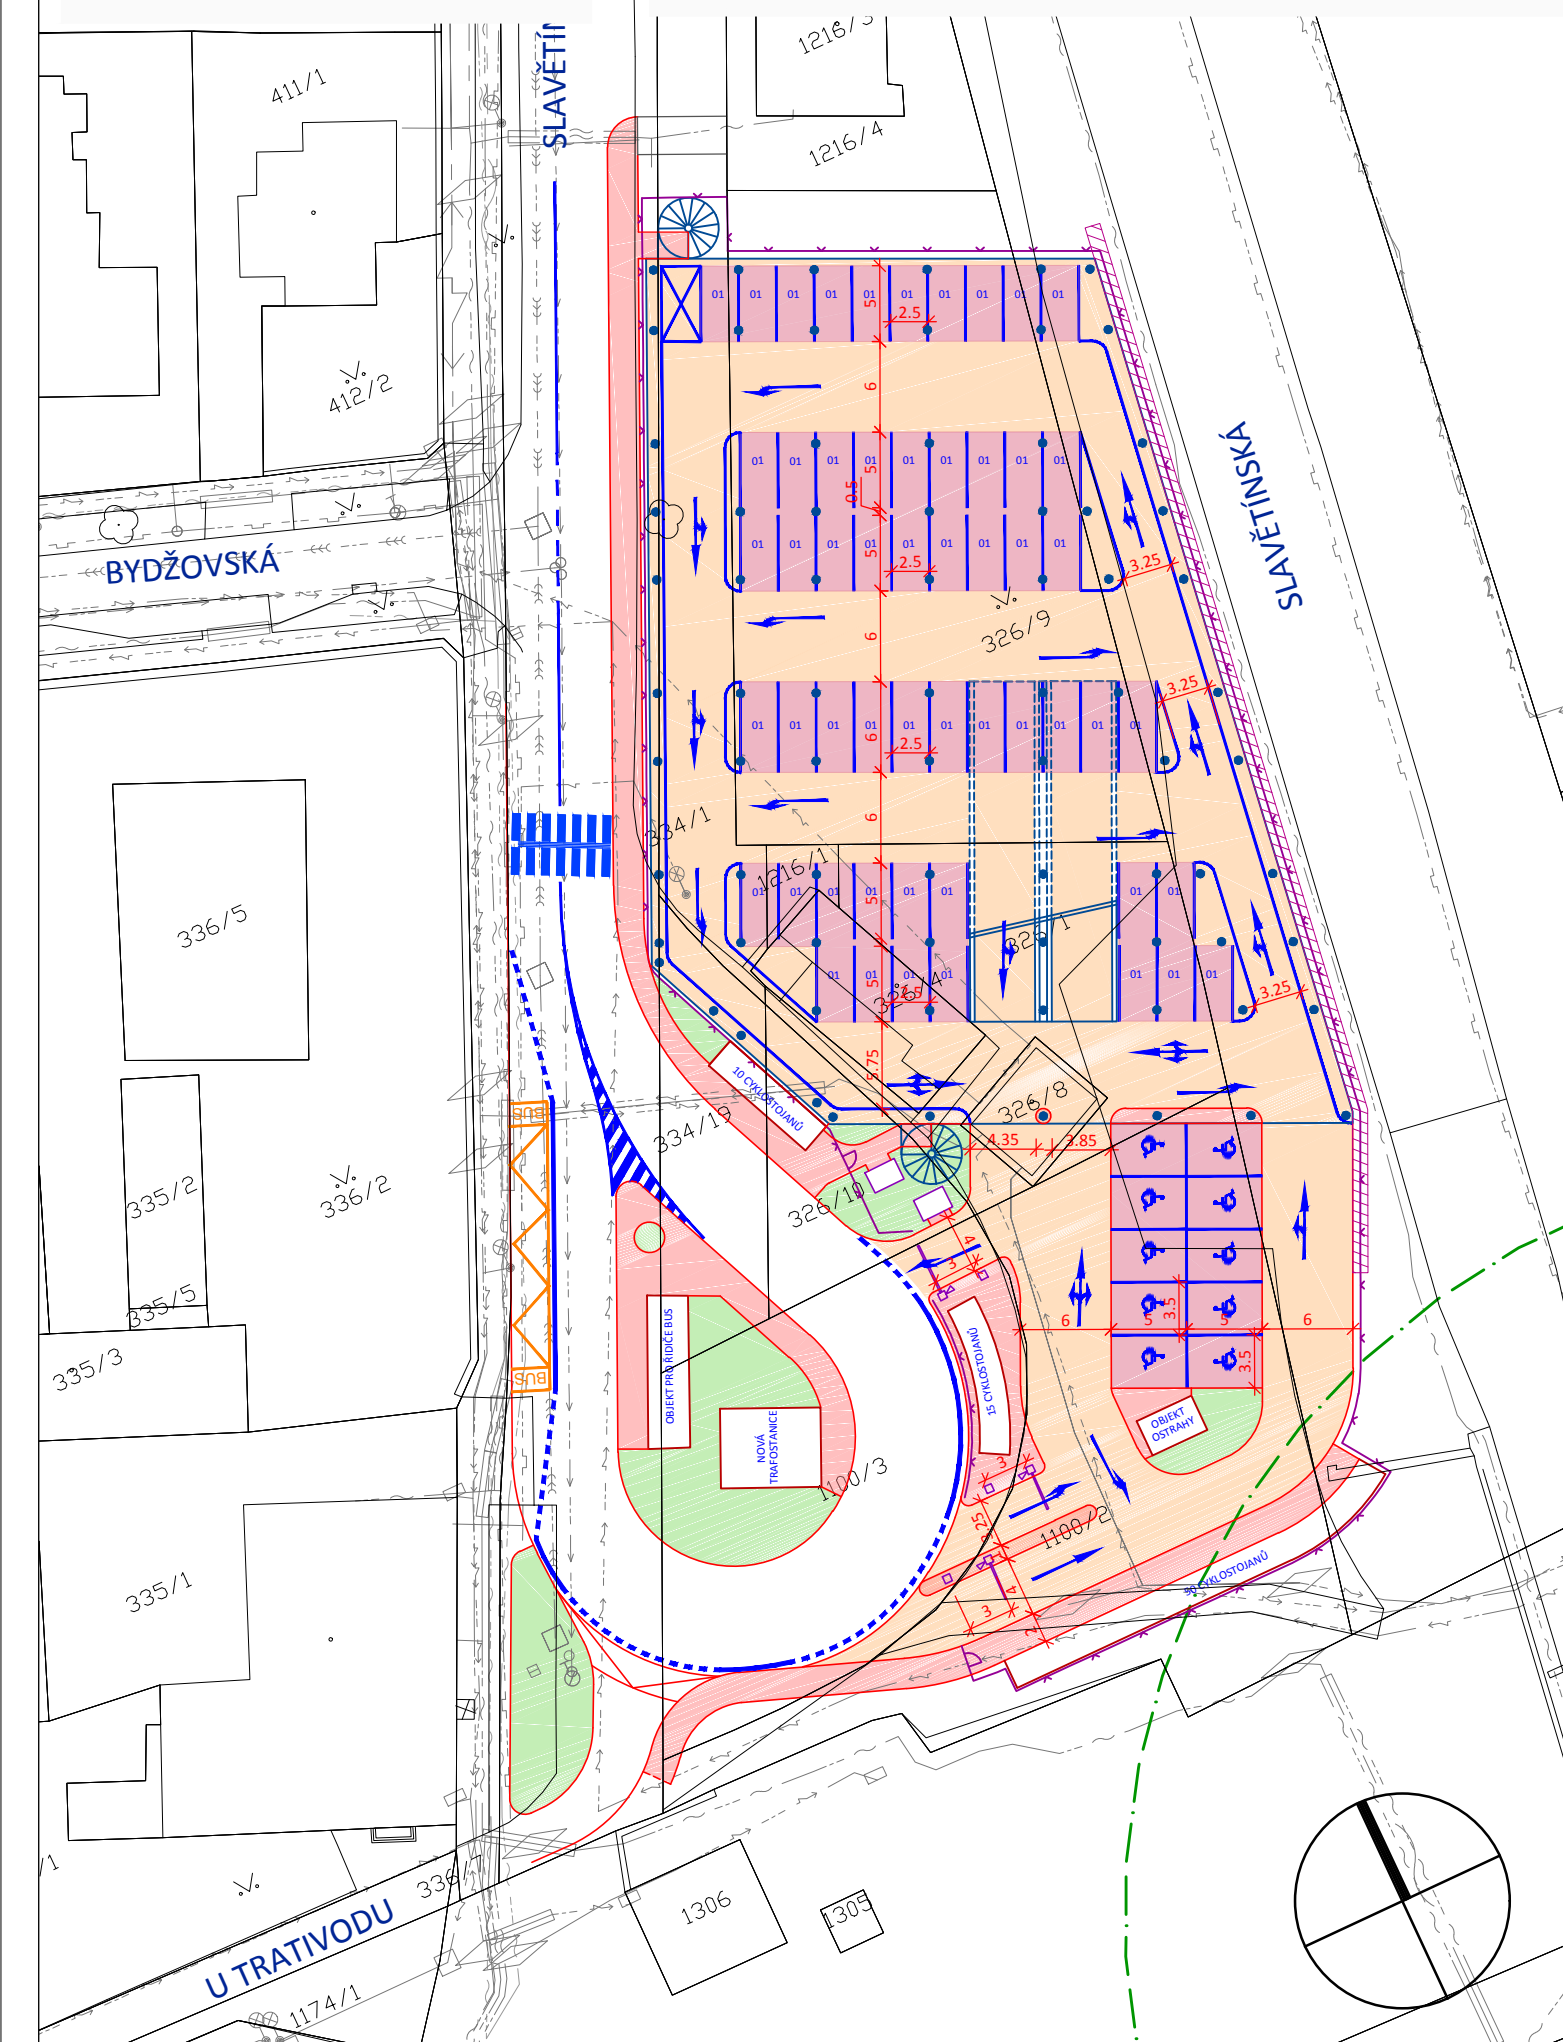


ÚROVEŇ TERÉNU: 64
ÚROVEŇ 1NP: +50
CELKEM 114 MÍST

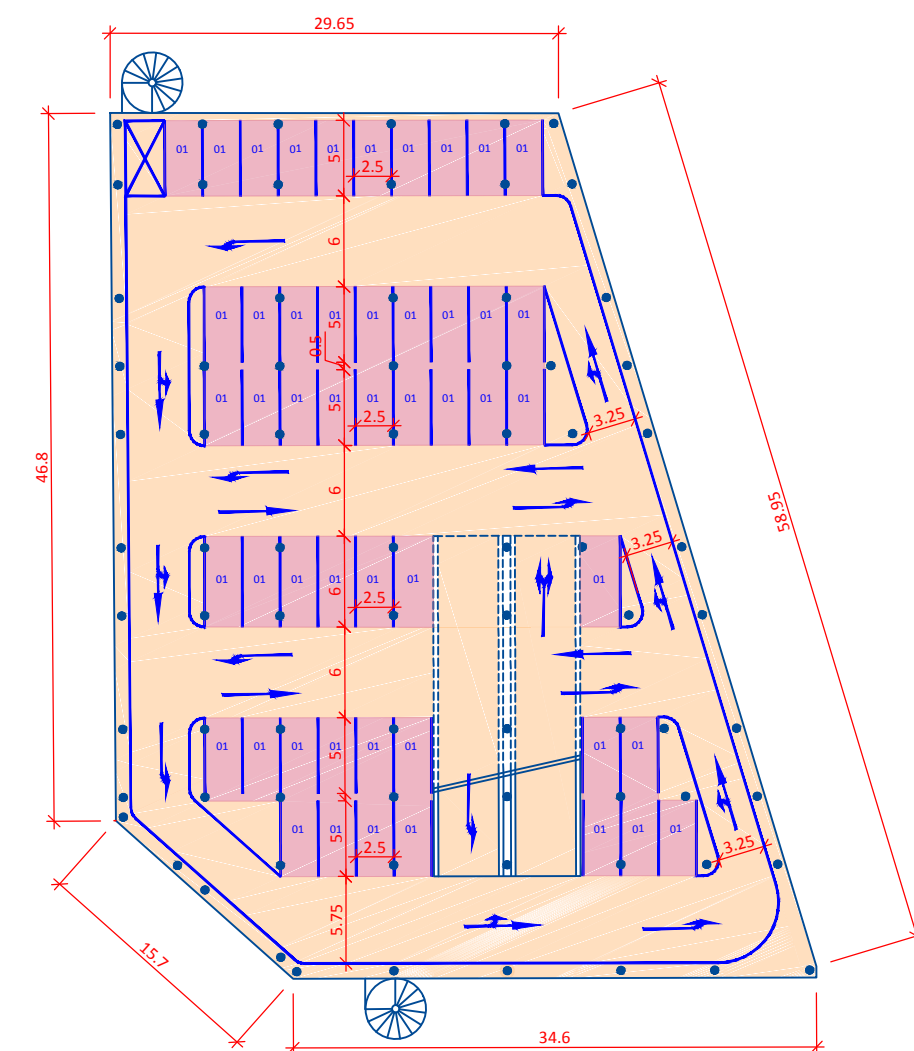

ÚROVEŇ TERÉNU: 64
ÚROVEŇ 1NP: 50
ÚROVEŇ 2NP: +50
CELKEM 164 MÍST

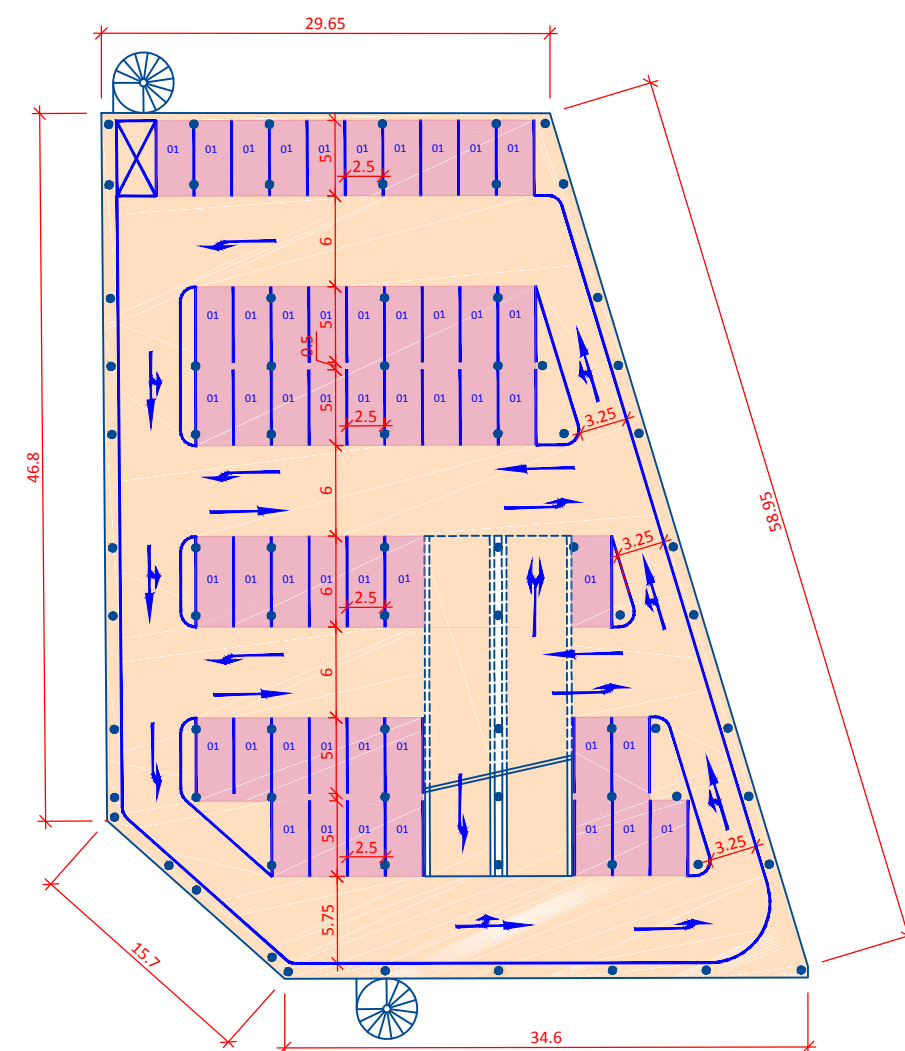

ÚROVEŇ TERÉNU: 64
ÚROVEŇ 1NP: 50
ÚROVEŇ 2NP: 50
ÚROVEŇ 3NP: +50
CELKEM 214 MÍST

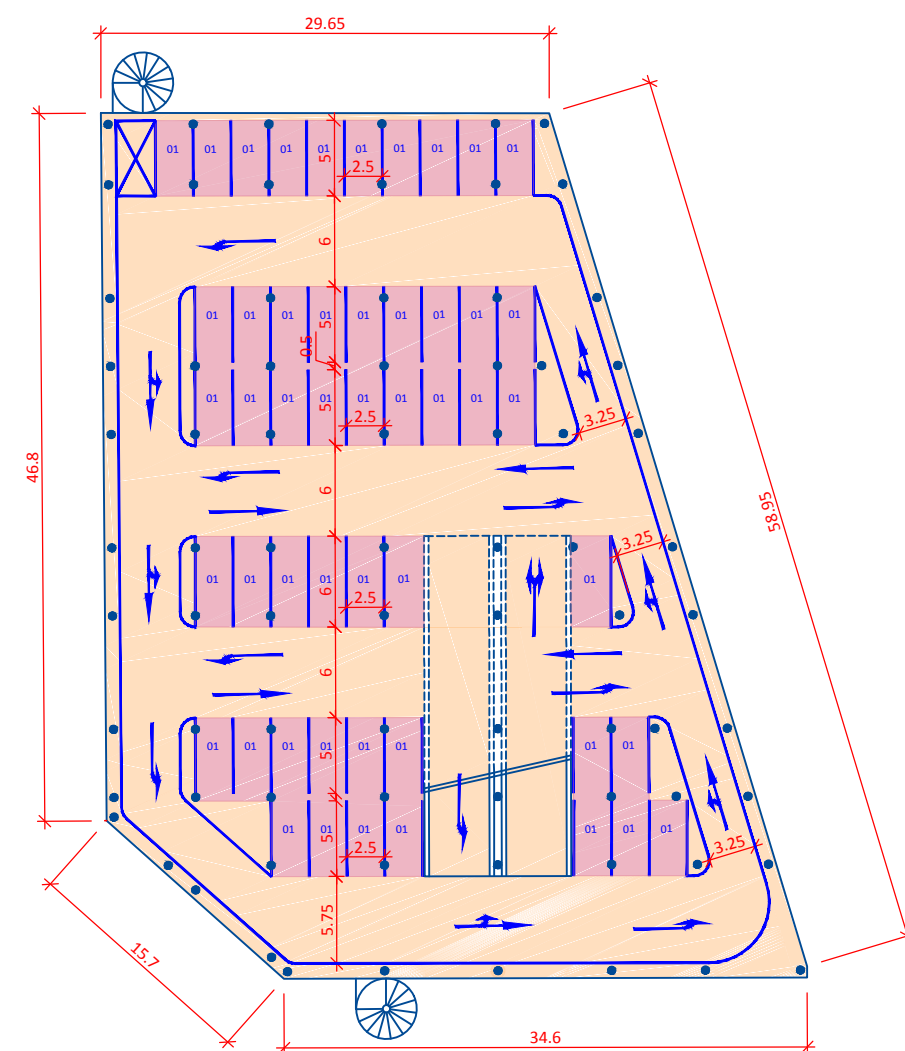

PLOCHA TRVALÉHO ZÁBORU: 3823m²

VARIANTA	PARCELNÍ ČÍSLO	DRUH POZEMKU	ČÍSLO LV	VLASTNÍK	TRVALÝ ZÁBOR (M2)
E	1172	ostatní plocha	1369	Hlavní město Praha, Mariánské náměstí 2/2, Staré Město, 11000 Praha 1	837
	1100/2	lesní pozemek	1369	Hlavní město Praha, Mariánské náměstí 2/2, Staré Město, 11000 Praha 1	645
	1100/3	ostatní plocha	1369	Hlavní město Praha, Mariánské náměstí 2/2, Staré Město, 11000 Praha 1	324
	1216/1	ostatní plocha	914	Hlavní město Praha, Mariánské náměstí 2/2, Staré Město, 11000 Praha 1	29
	326/1	ostatní plocha	914	Hlavní město Praha, Mariánské náměstí 2/2, Staré Město, 11000 Praha 1	394
	326/4	zastavěná plocha a nádvoří	914	Hlavní město Praha, Mariánské náměstí 2/2, Staré Město, 11000 Praha 1	97
	326/8	zastavěná plocha a nádvoří	1633	PREdistribuce, a.s., Svornosti 3199/19a, Smíchov, 15000 Praha 5	48
	326/9	ostatní plocha	914	Hlavní město Praha, Mariánské náměstí 2/2, Staré Město, 11000 Praha 1	928
	326/10	ostatní plocha	914	Hlavní město Praha, Mariánské náměstí 2/2, Staré Město, 11000 Praha 1	149
	334/1	ostatní plocha	914	Hlavní město Praha, Mariánské náměstí 2/2, Staré Město, 11000 Praha 1	256
	334/19	ostatní plocha	914	Hlavní město Praha, Mariánské náměstí 2/2, Staré Město, 11000 Praha 1	116

- LEGENDA**
- NOVÉ A REKONSTRUOVANÉ KOMUNIKACE
 - PARKOVACÍ STÁNÍ
 - CHODNÍK NÁVRH
 - ZELEŇ
 - KOMUNIKACE - NOVÉ HRANY
 - KONSTRUKCE NADZEMNÍ ČÁSTI HROMADNÝCH GARÁŽÍ
 - OPLOCENÍ
 - KOMUNIKACE - STAV
 - OPĚRNÁ ZĚD - NÁVRH
 - OCHRANNÉ PÁSMO CHRÁNĚNÉHO ÚZEMÍ
 - STÁVAJÍCÍ INŽENÝRSKÉ SÍTĚ

Objednatel: **Technická správa komunikací hl. m. Prahy**
Rásovkova 8
115 01 Praha 1

Zástupce objednatele:
Ing. Ladislav Pivec

Č. objednatele:
3/9100/15/4

Zhotovitel: **SATRA, spol. s r.o.**
Sokolská 32
120 00 Praha 2

Hlavní inženýr projektu:
Ing. Pavel Sourek

989/15-100

Akce: **Studie proveditelnosti Parkoviště P+R Klánovice (číslo stavby 2930042)**

Příloha: **SITUACE - VARIANTA E**

Datum	10 / 2015	Kód přílohy	Paré
Stupeň	STUDIE	F.1	
Počet formátů	5 x A4		
Měřítko	1:500		