



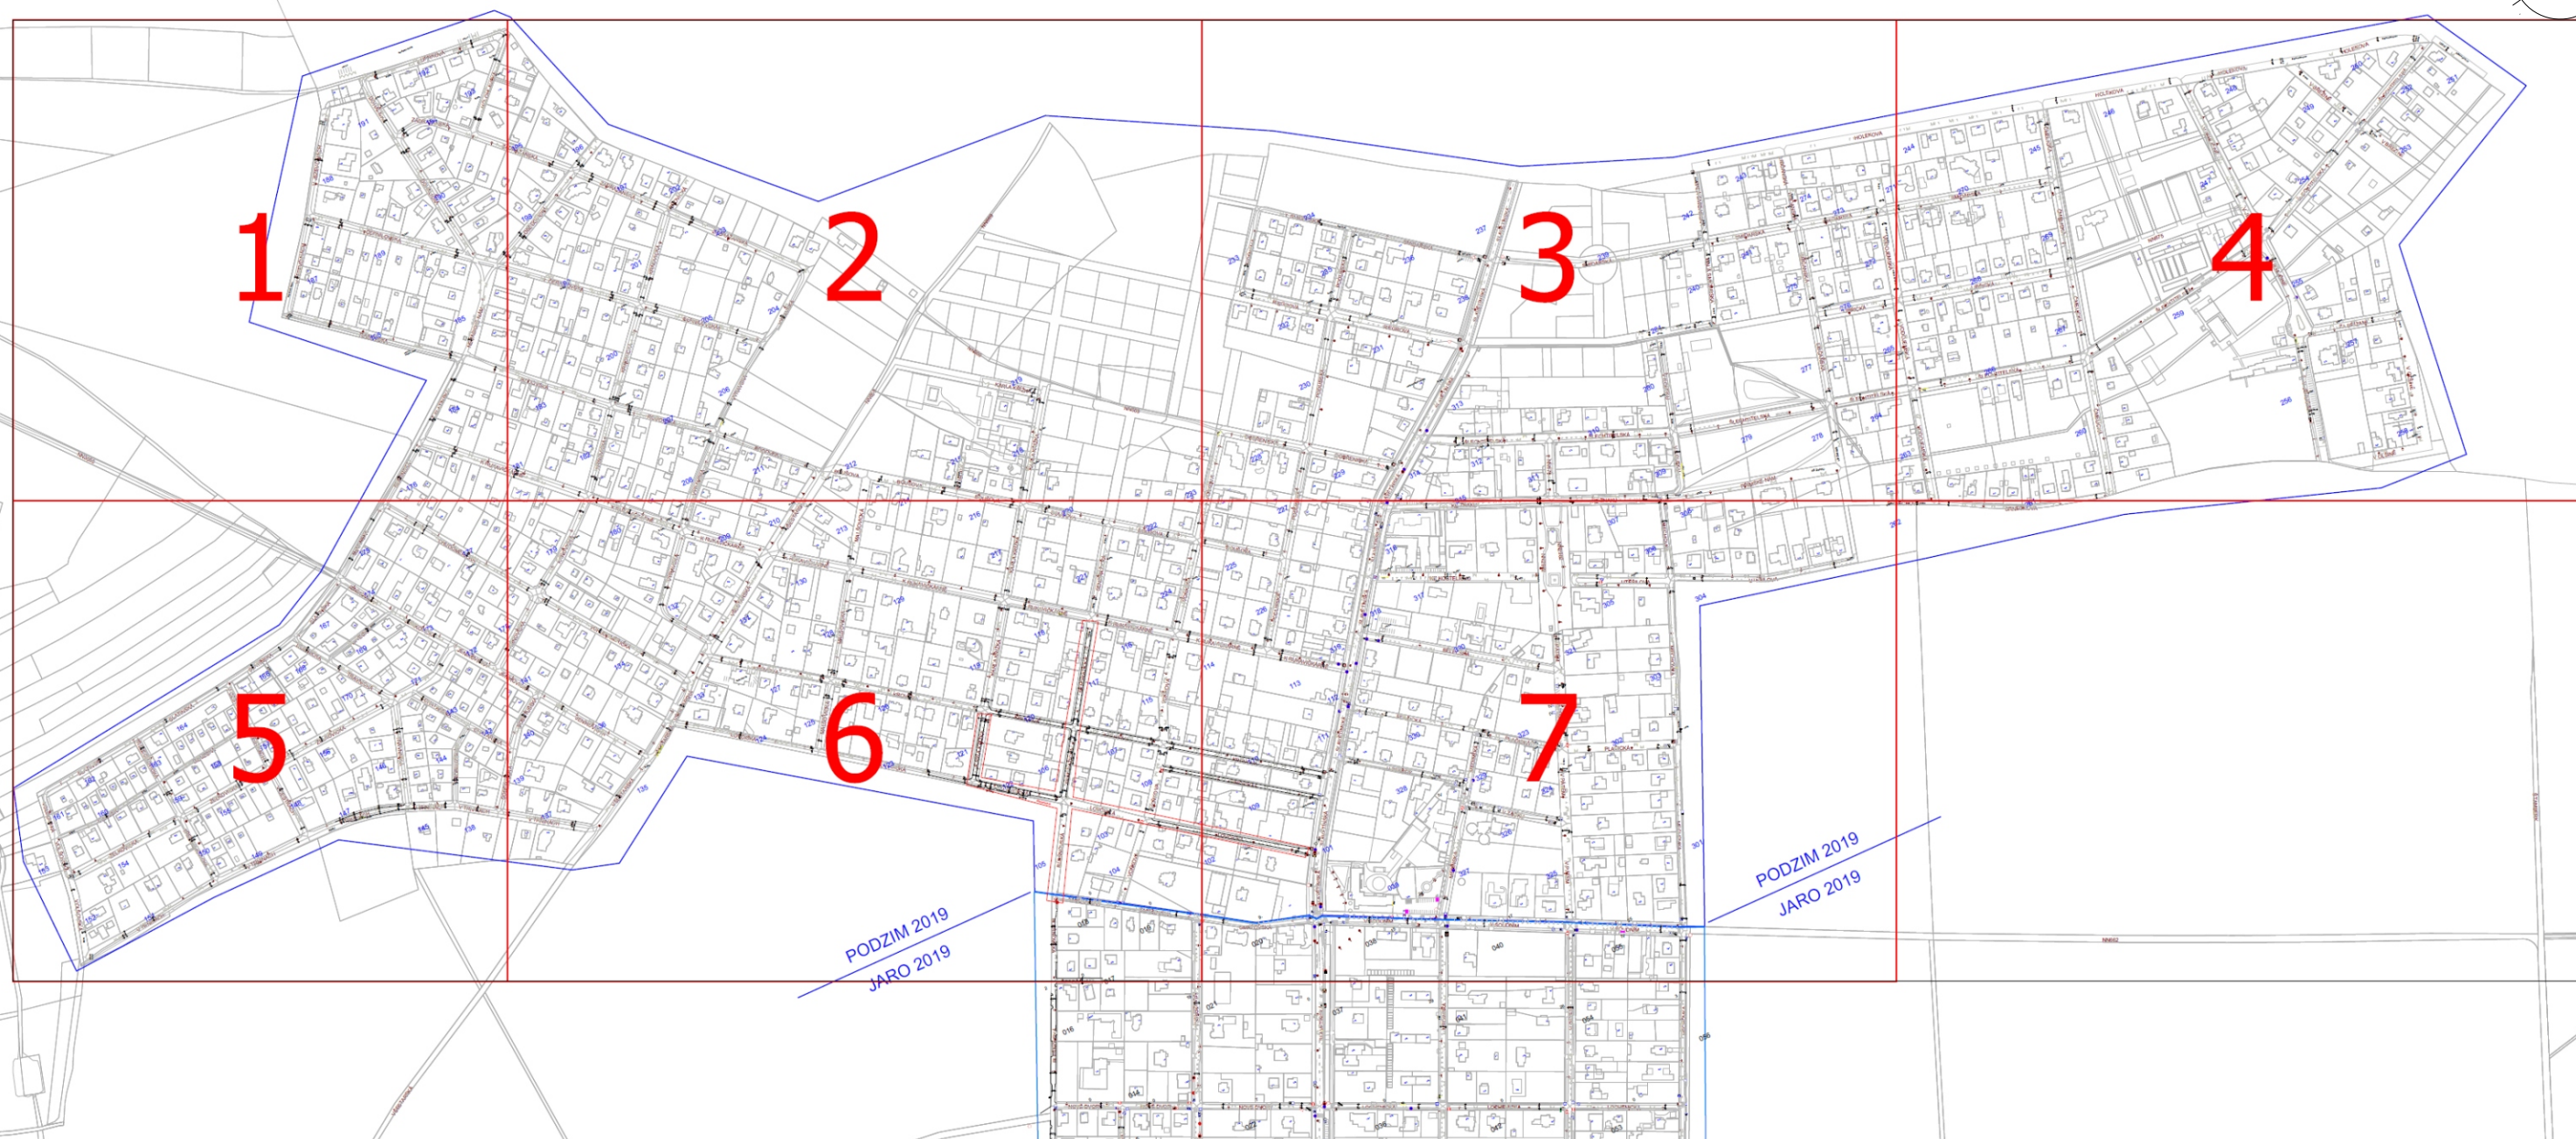

-  Hranice hodnoceného území
-  Zákres parkovacích stání včetně případných přerušení (vjezdy, výhybny, oblouky křižovatek, ...)
-  Vymezení jednotlivých úseků / okruhů
-  Identifikační číslo úseku / okruhu
-  Parkovací stání pro zásobování
-  Parkovací stání pro invalidy - sdružená
-  Parkovací stání pro invalidy - na RZ
-  Parkovací stání vyhrazená / soukromá
-  Parkovací stání vyhrazená - veřejný zájem

Analýza dopravy v klidu na části území MČ Praha Klánovice - oblast sever			
ETAPA DÍLA :	Analýza dopravy v klidu		
VÝKRESOVÁ ČÁST :	Pasport parkovacích kapacit	VÝKRES Č:	
ŘEŠENÉ ÚZEMÍ :	Vybrané území MČ Praha Klánovice		PARÉ Č:
OBJEDNATEL :	Městská část Praha Klánovice; U Besedy 300, 190 14 Praha - Klánovice		
ZHOTOVITEL :	M.O.Z. Consult s.r.o., Radimova 2342/36, 169 00 Praha 6 Společnost je zapsána v obchodním rejstříku vedeném Městským soudem v Praze, oddíl C, vložka 87299		
VEDOUCÍ PROJEKTU :	Ing. Petr Horský	KRESLIL :	Pavel Sehnal
MĚŘÍTKO :	1 : 1 000	DATUM :	09 - 11 / 2019

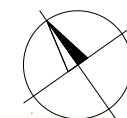



0


5

1



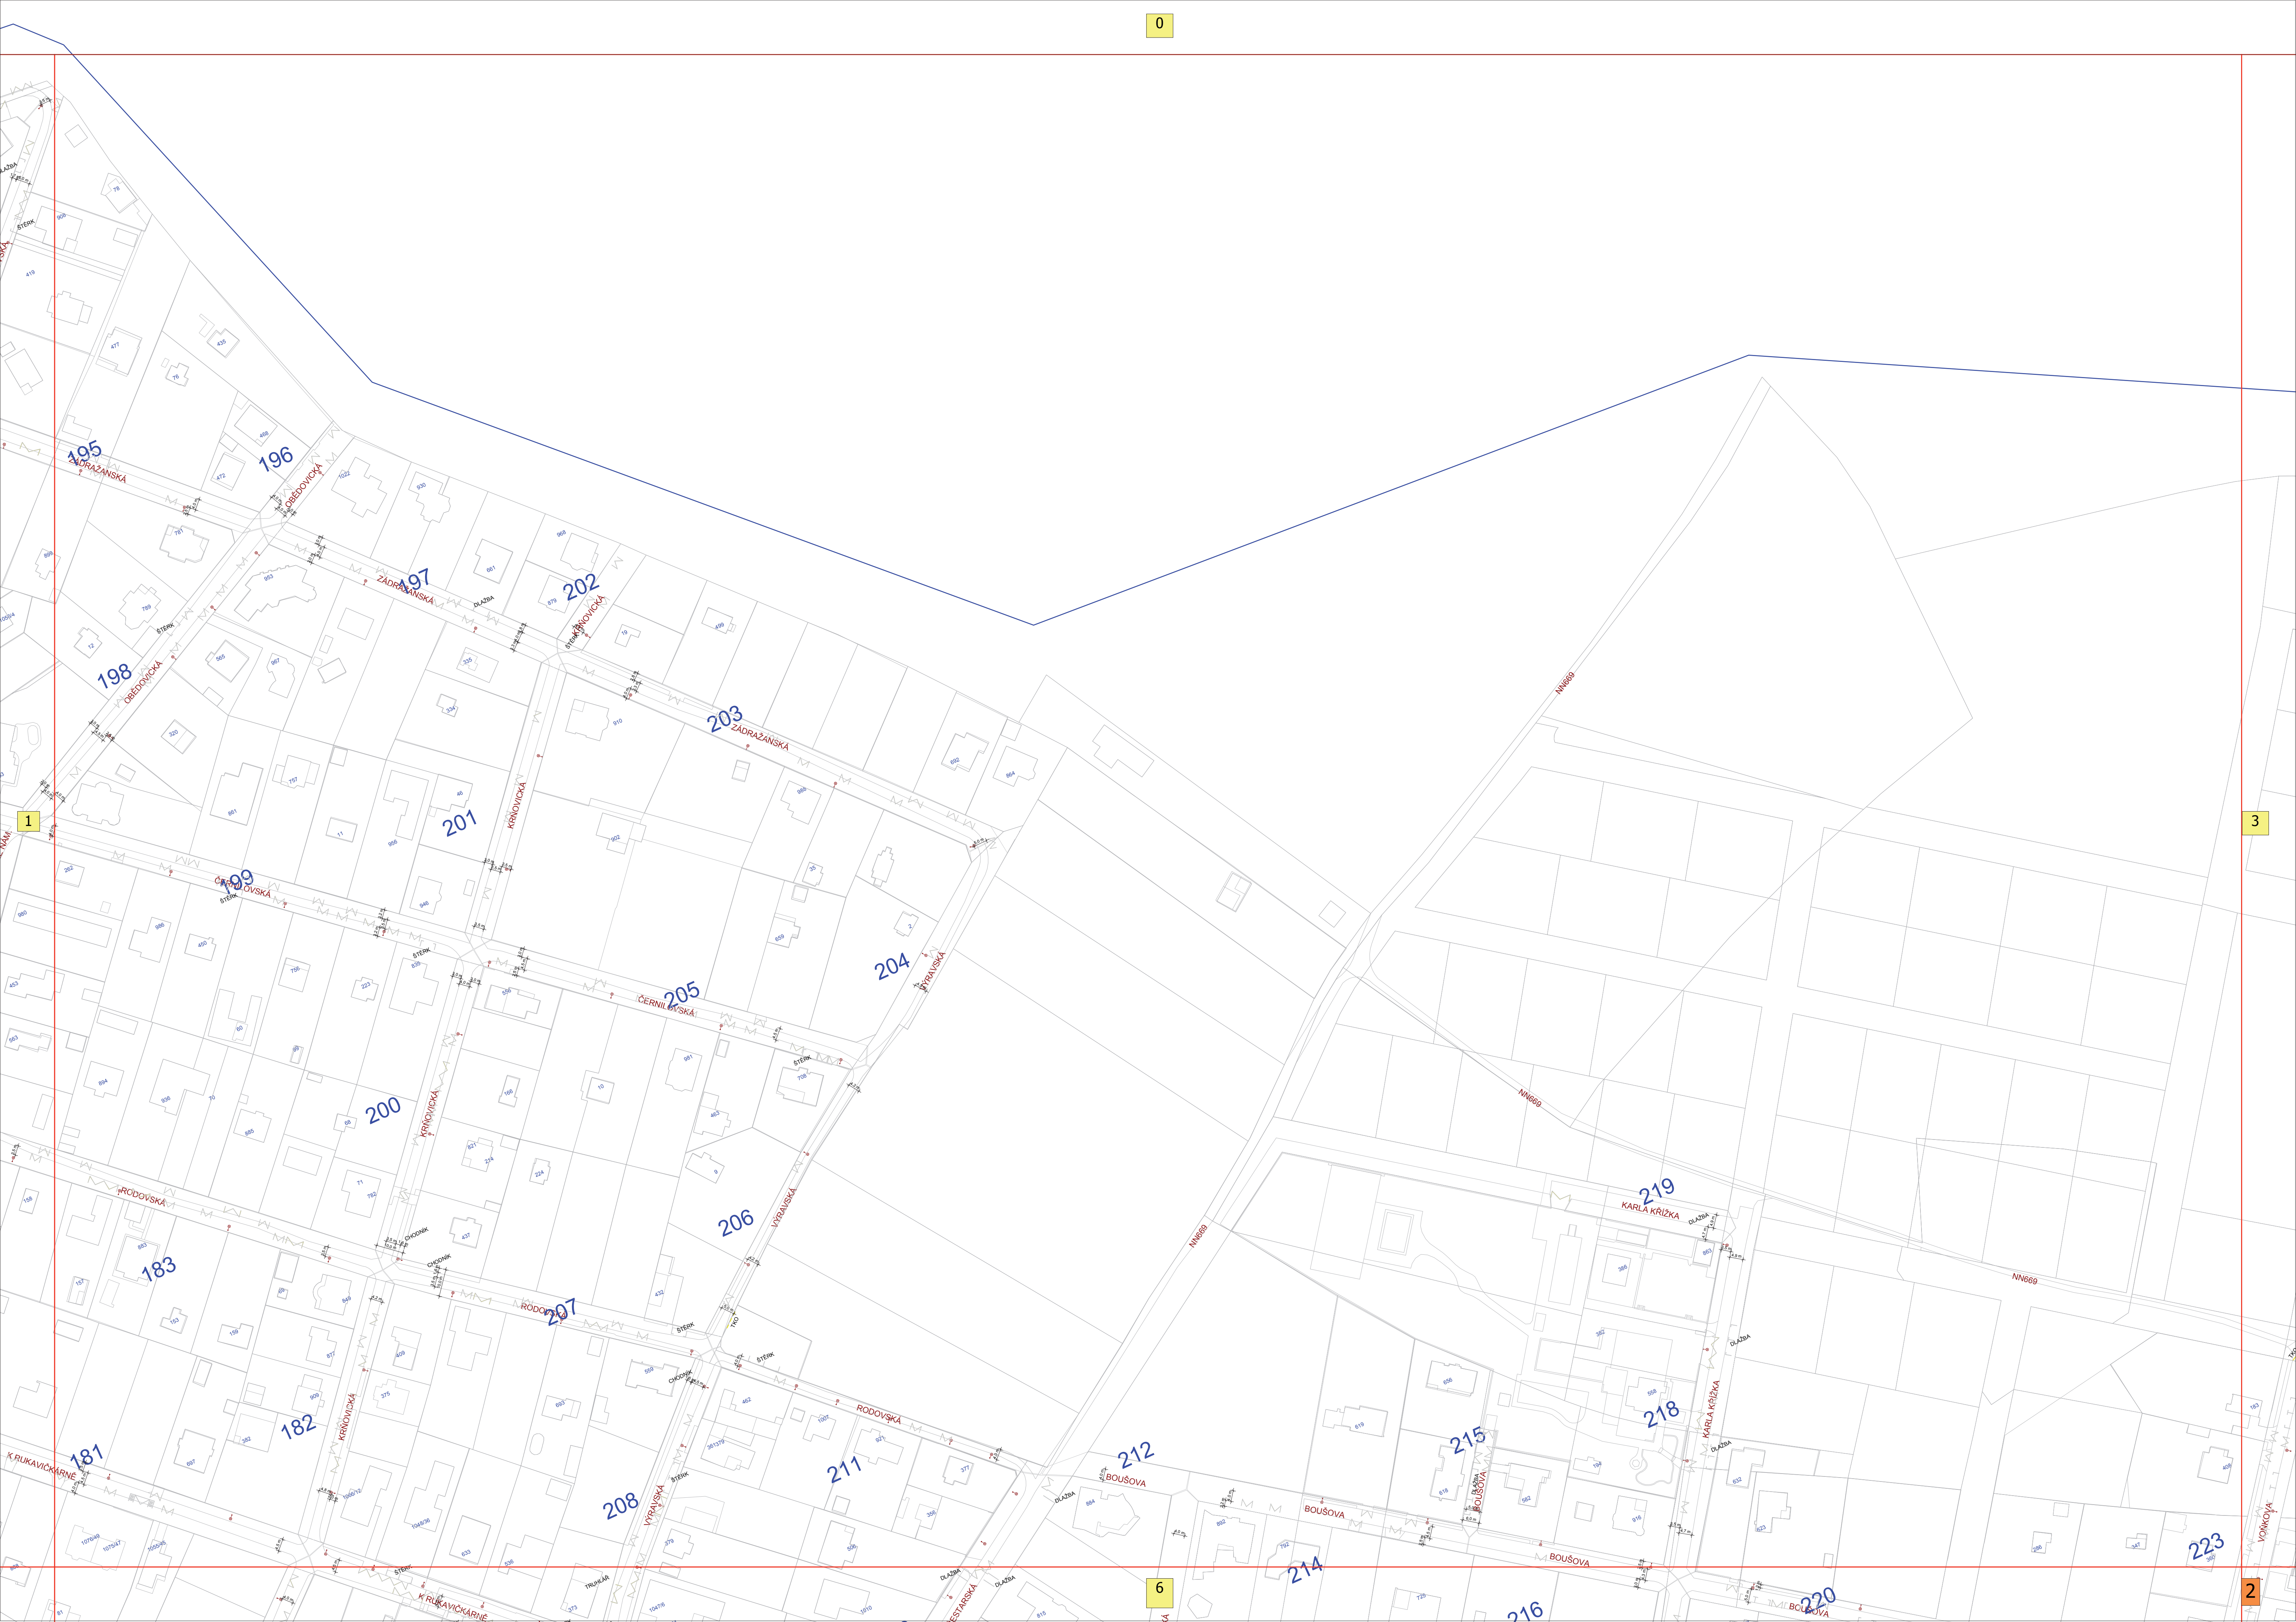

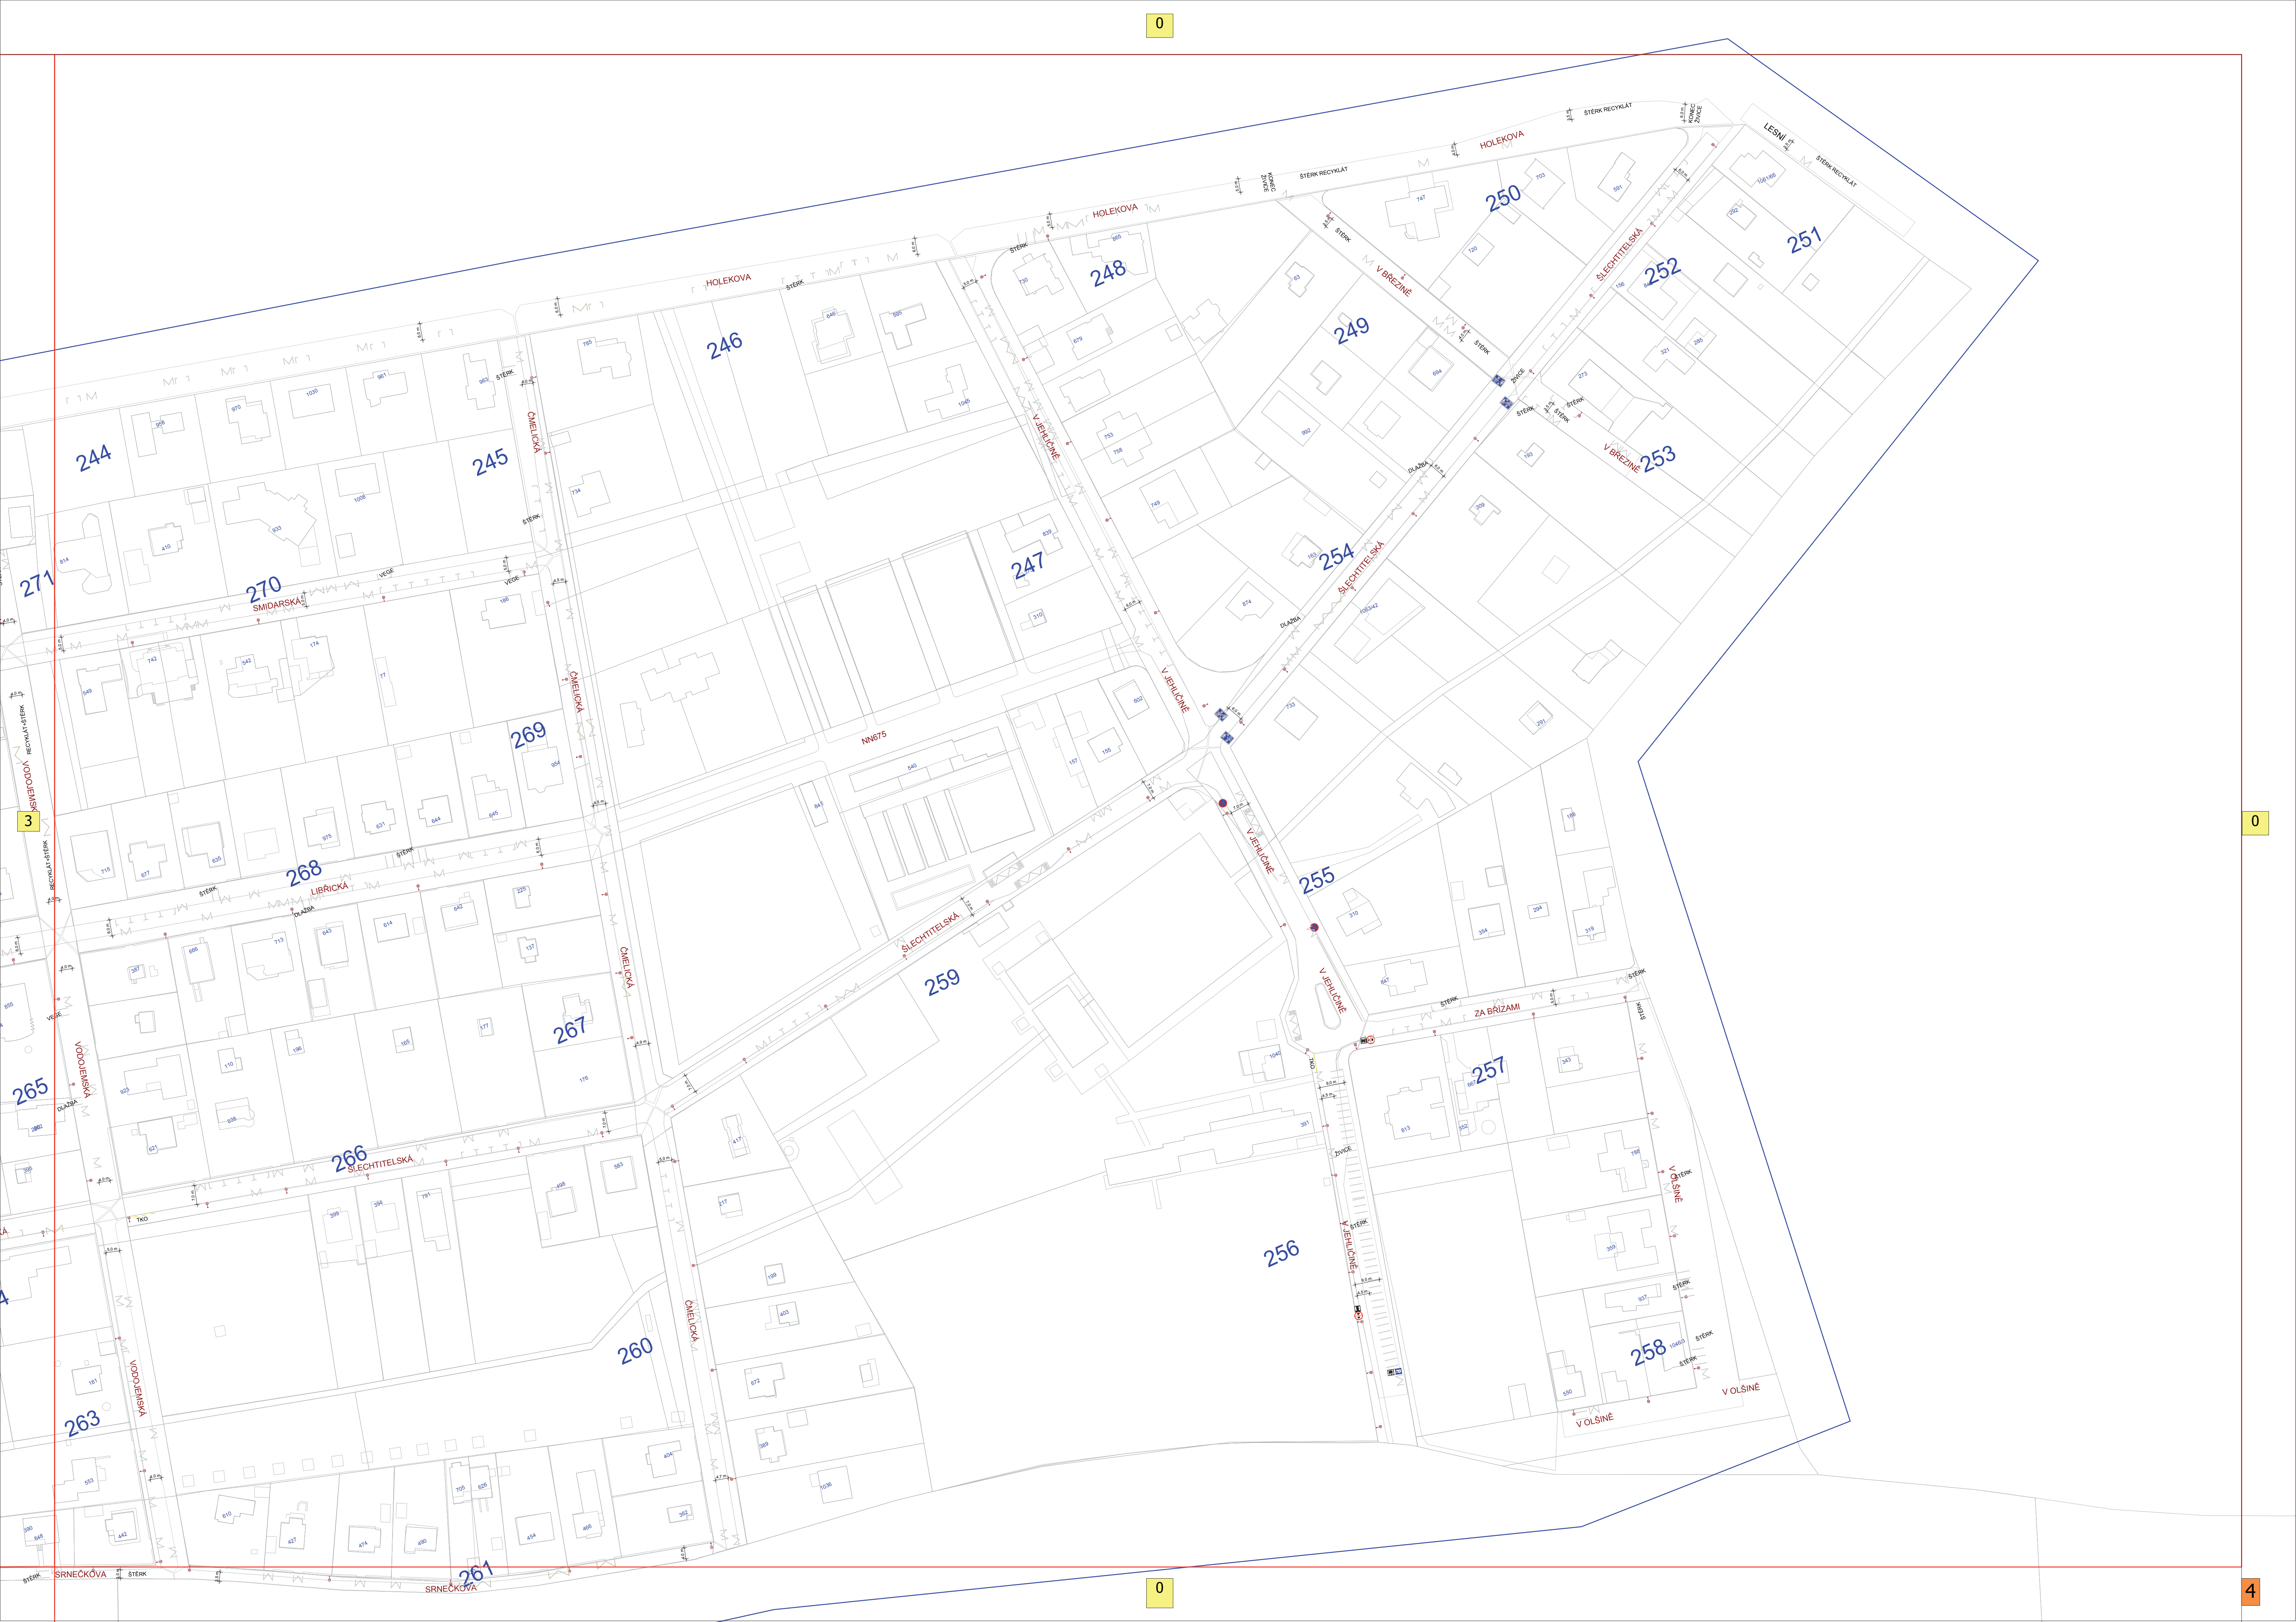

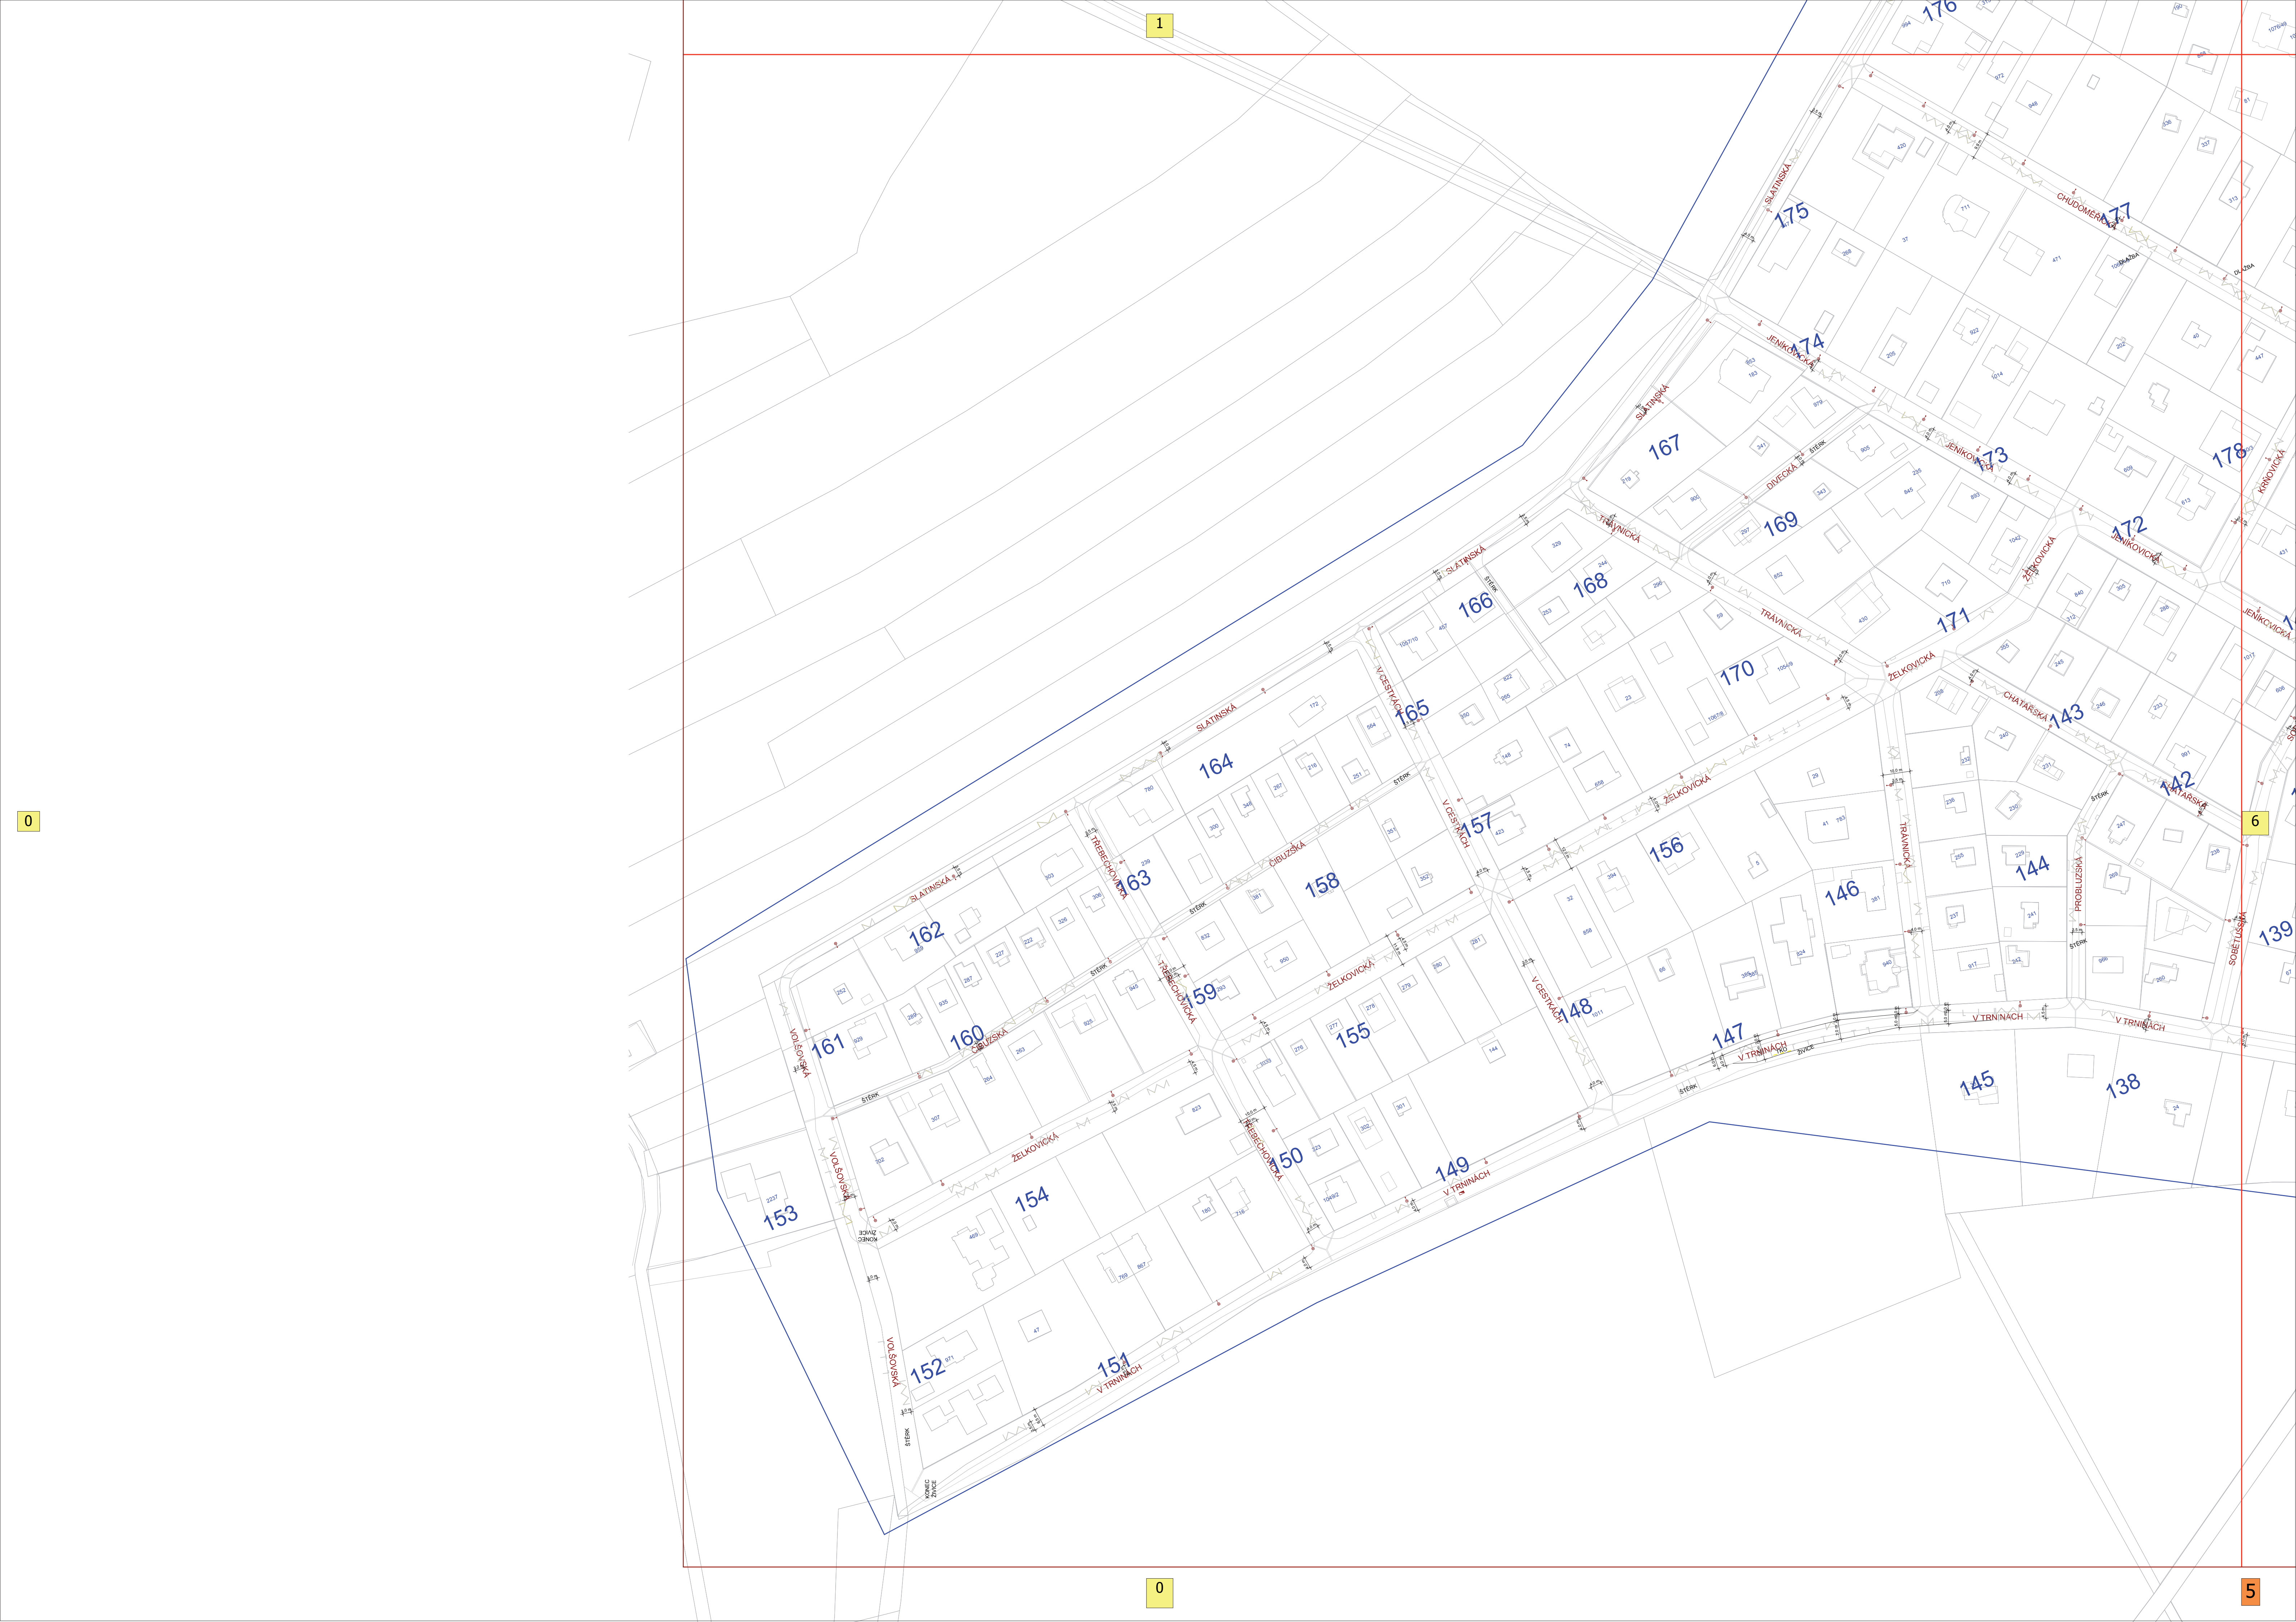

1

0

6

0

5

