


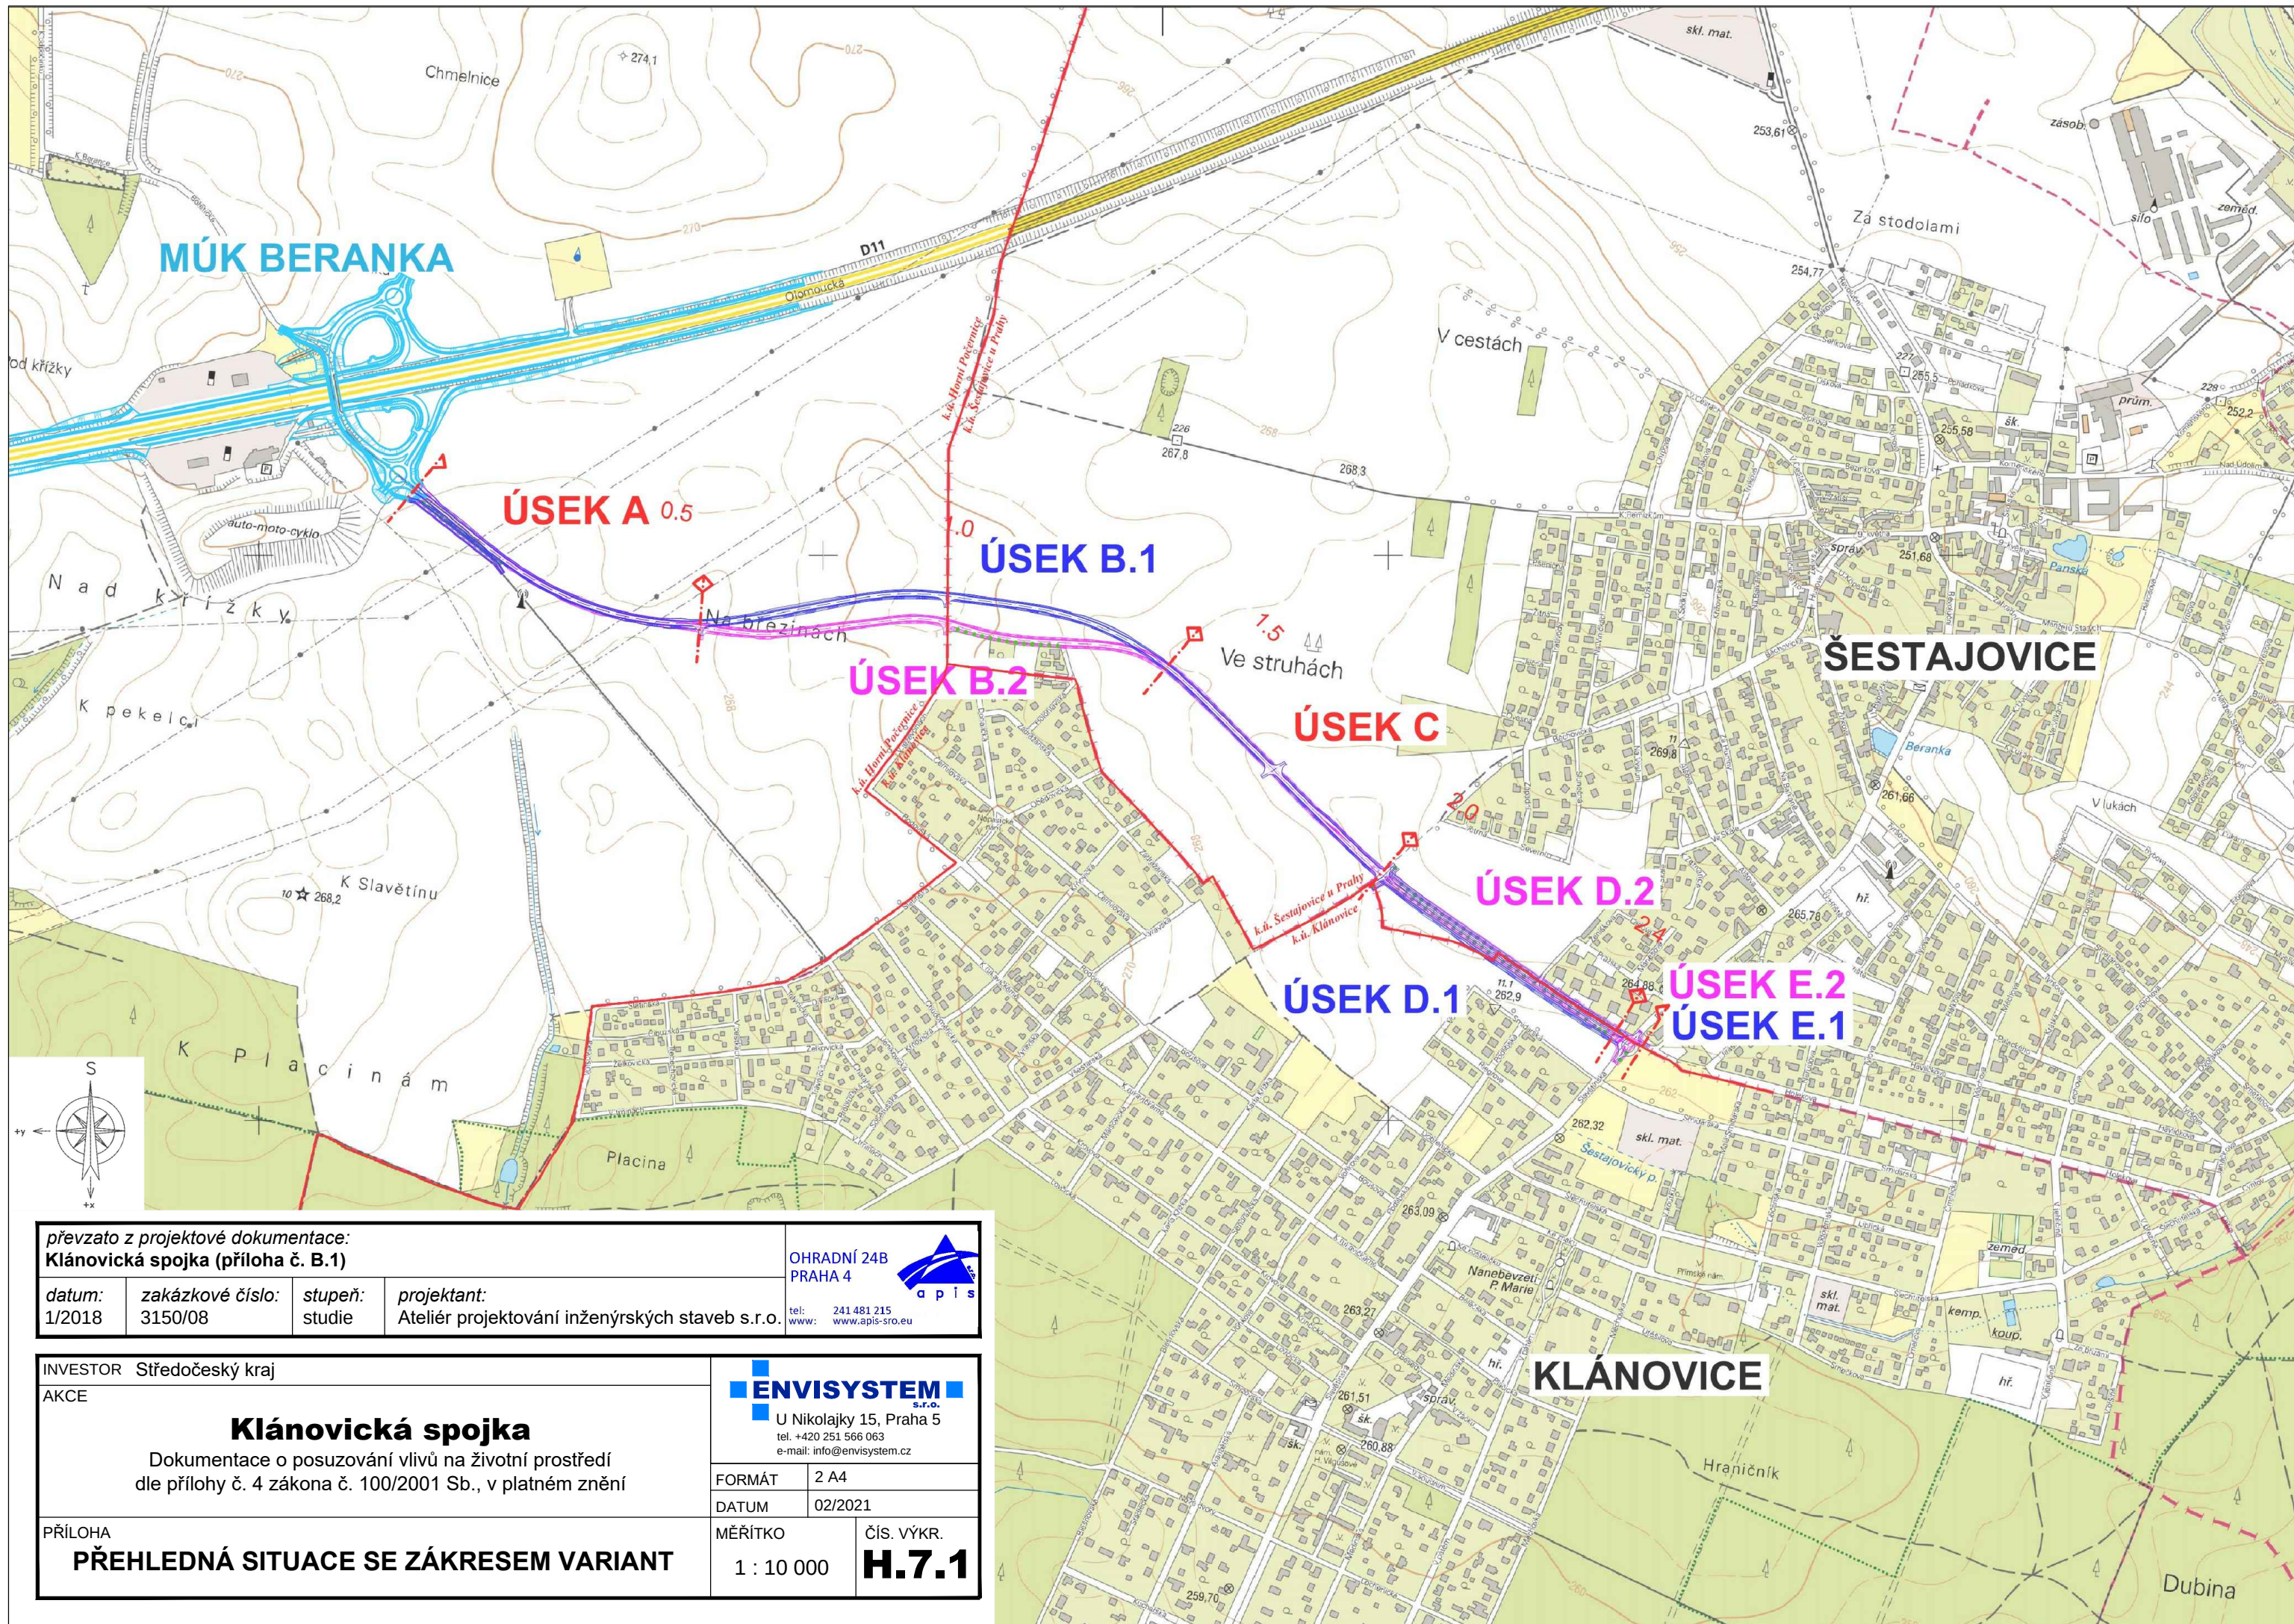

převzato z projektové dokumentace:
Klánovická spojka (příloha č. B.1)

datum: 1/2018	zakázkové číslo: 3150/08	stupeň: studie	projektant: Ateliér projektování inženýrských staveb s.r.o.
------------------	-----------------------------	-------------------	--

OHRADNÍ 24B
PRAHA 4

tel: 241 481 215
www: www.apis-sro.eu



INVESTOR Středočeský kraj
AKCE

Klánovická spojka

Dokumentace o posuzování vlivů na životní prostředí
dle přílohy č. 4 zákona č. 100/2001 Sb., v platném znění

ENVISYSTEM
s.r.o.

U Nikolajky 15, Praha 5
tel. +420 251 566 063
e-mail: info@envisystem.cz

FORMÁT 2 A4
DATUM 02/2021

MĚŘITKO 1 : 10 000
ČÍS. VÝKR. **H.7.1**

PŘÍLOHA
PŘEHLEDNÁ SITUACE SE ZÁKRESEM VARIANT