


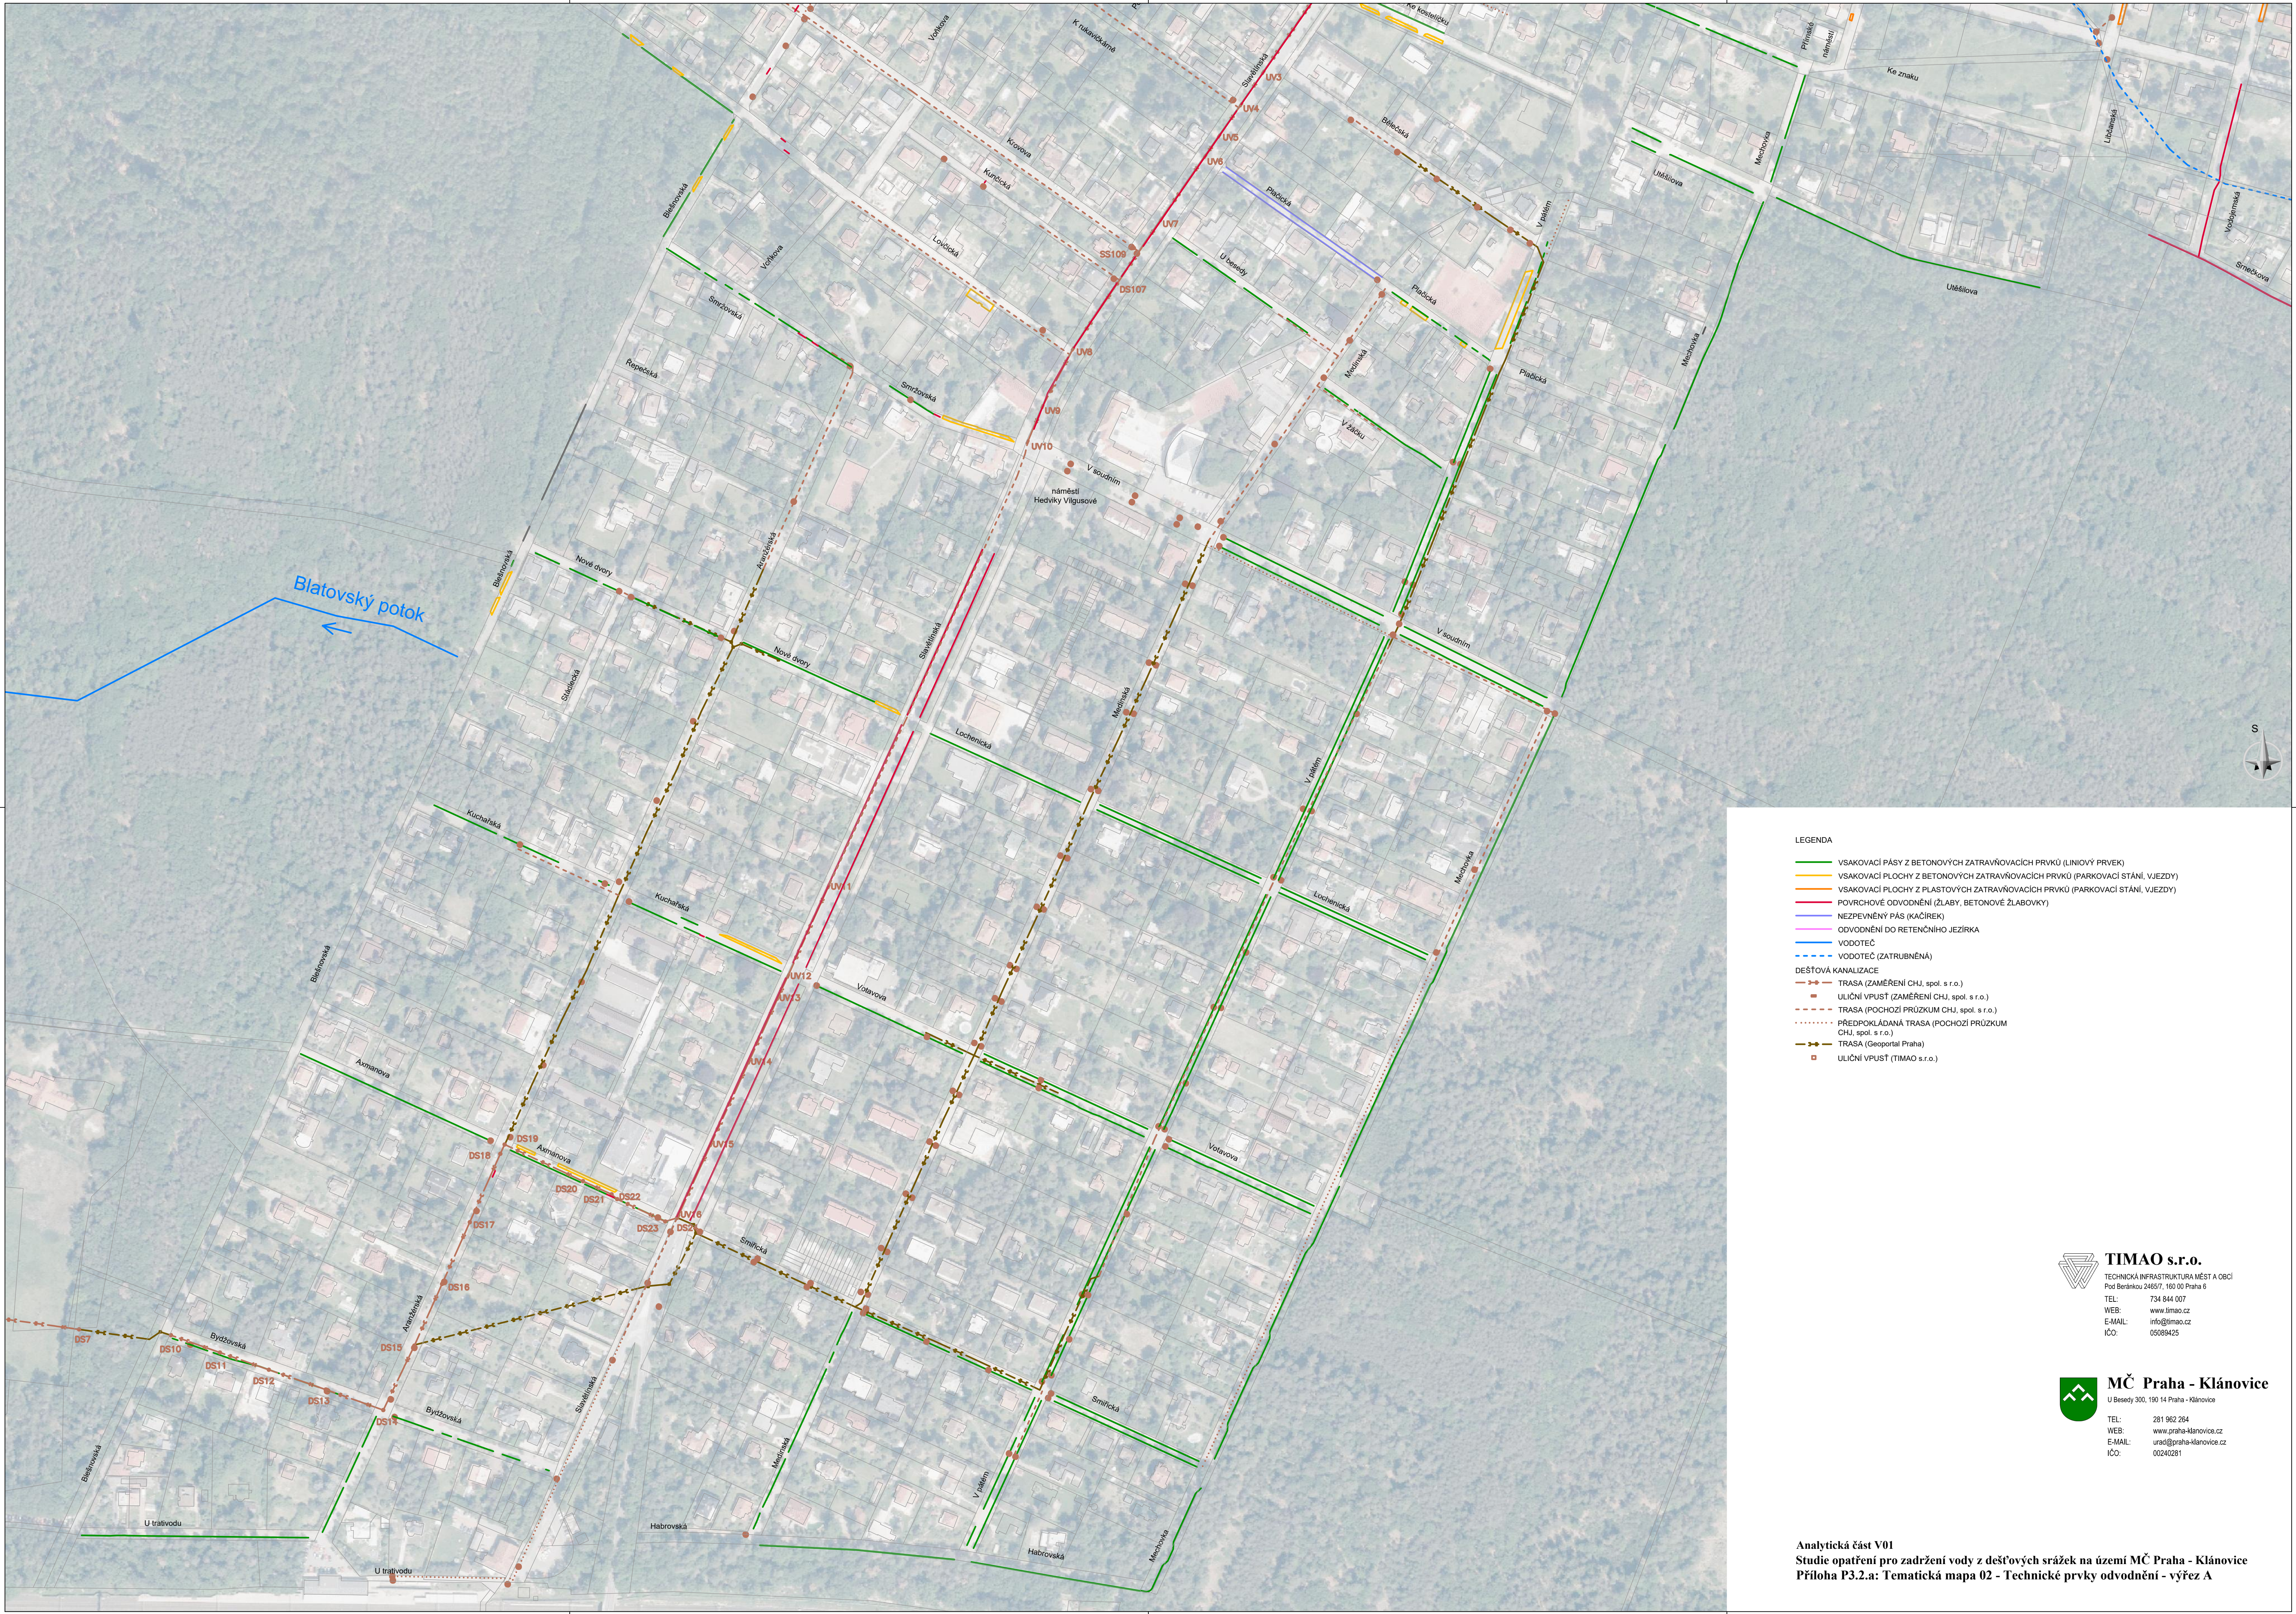

- LEGENDA
- VSÁKOVACÍ PÁSY Z BETONOVÝCH ZATRAVŇOVACÍCH PRVKŮ (LINIOVÝ PRVEK)
  - VSÁKOVACÍ PLOCHY Z BETONOVÝCH ZATRAVŇOVACÍCH PRVKŮ (PARKOVACÍ STÁNÍ, VJEZDY)
  - VSÁKOVACÍ PLOCHY Z PLASTOVÝCH ZATRAVŇOVACÍCH PRVKŮ (PARKOVACÍ STÁNÍ, VJEZDY)
  - POVRCHOVÉ ODVODNĚNÍ (ŽLABY, BETONOVÉ ŽLABOVKY)
  - NEZPEVNĚNÝ PÁS (KAČÍREK)
  - ODVODNĚNÍ DO RETENČNÍHO JEZÍRKA
  - VODOTEČ
  - VODOTEČ (ZATRUBNĚNÁ)
  - DEŠŤOVÁ KANALIZACE
    - TRASA (ZAMĚŘENÍ CHJ, spol. s r.o.)
    - ULIČNÍ VPUSTĚ (ZAMĚŘENÍ CHJ, spol. s r.o.)
    - TRASA (POCHOZÍ PRŮZKUM CHJ, spol. s r.o.)
    - PŘEDPOKLÁDANÁ TRASA (POCHOZÍ PRŮZKUM CHJ, spol. s r.o.)
    - TRASA (Geoportal Praha)
    - ULIČNÍ VPUSTĚ (TIMAO s.r.o.)

**TIMAO s.r.o.**  
TECHNICKÁ INFRASTRUKTURA MĚST A OBCÍ  
Pod Benátkou 265/7, 160 00 Praha 6  
TEL: 734 944 007  
WEB: www.timao.cz  
E-MAIL: info@timao.cz  
IČO: 05089425

**MČ Praha - Klánovice**  
U Besedy 300, 190 14 Praha - Klánovice  
TEL: 281 962 264  
WEB: www.praha-klanovice.cz  
E-MAIL: urad@praha-klanovice.cz  
IČO: 00240281

Analytická část V01  
Studie opatření pro zadržení vody z dešťových srážek na území MČ Praha - Klánovice  
Příloha P3.2.a: Tematická mapa 02 - Technické prvky odvodnění - výřez A