


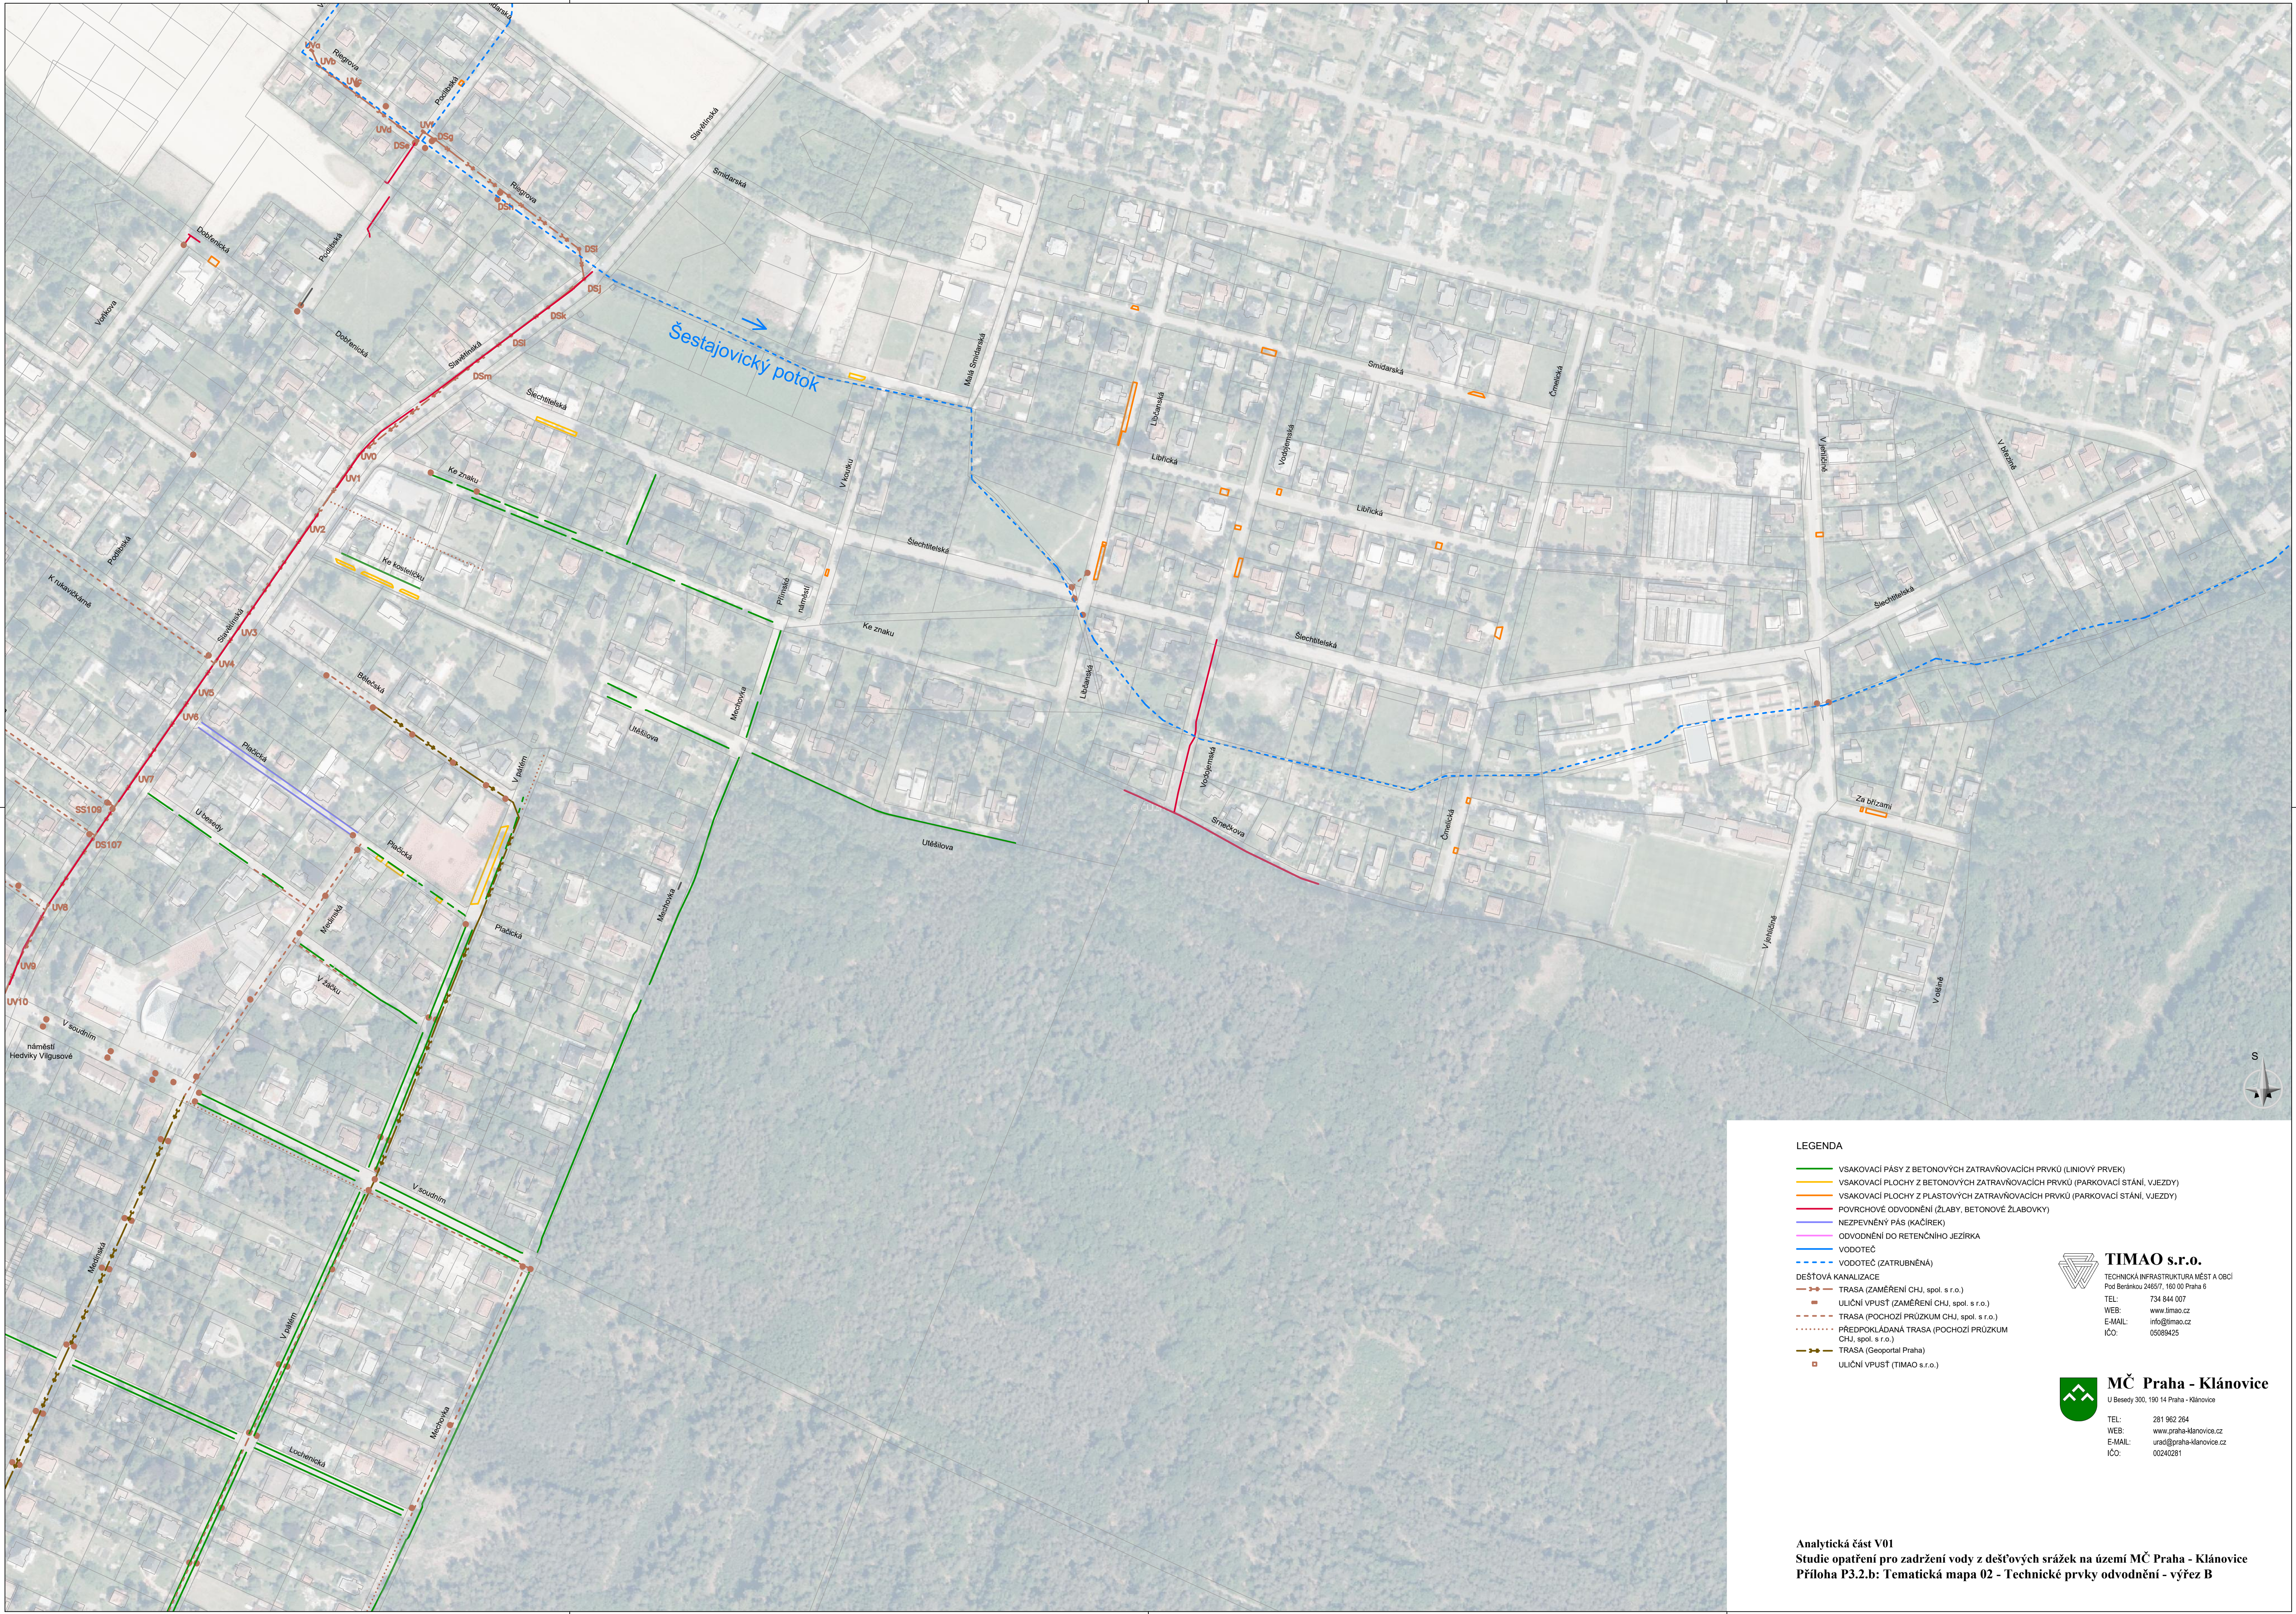

LEGENDA

- VSÁKOVACÍ PÁSY Z BETONOVÝCH ZATRAVŇOVACÍCH PRVKŮ (LINIOVÝ PRVEK)
- VSÁKOVACÍ PLOCHY Z BETONOVÝCH ZATRAVŇOVACÍCH PRVKŮ (PARKOVACÍ STÁNÍ, VJEZDY)
- VSÁKOVACÍ PLOCHY Z PLASTOVÝCH ZATRAVŇOVACÍCH PRVKŮ (PARKOVACÍ STÁNÍ, VJEZDY)
- POVRCHOVÉ ODVODNĚNÍ (ŽLABY, BETONOVÉ ŽLABOVKY)
- NEZPEVNĚNÝ PÁS (KAČÍREK)
- ODVODNĚNÍ DO RETENČNÍHO JEZÍRKA
- VODOTEČ
- VODOTEČ (ZATRUBNĚNÁ)

DEŠŤOVÁ KANALIZACE

- TRASA (ZAMĚŘENÍ CHJ, spol. s r.o.)
- ULIČNÍ VPUST (ZAMĚŘENÍ CHJ, spol. s r.o.)
- TRASA (POCHOZÍ PRŮZKUM CHJ, spol. s r.o.)
- PŘEDPOKLÁDANÁ TRASA (POCHOZÍ PRŮZKUM CHJ, spol. s r.o.)
- TRASA (Geoportal Praha)
- ULIČNÍ VPUST (TIMAO s.r.o.)

TIMAO s.r.o.
TECHNICKÁ INFRASTRUKTURA MĚST A OBCÍ
Pod Beránkou 2465/7, 160 00 Praha 6
TEL: 734 944 007
WEB: www.timao.cz
E-MAIL: info@timao.cz
IČO: 05089425

MČ Praha - Klánovice
U Besedy 300, 190 14 Praha - Klánovice
TEL: 281 962 264
WEB: www.praha-klanovice.cz
E-MAIL: urad@praha-klanovice.cz
IČO: 00240281