


SITUACE - VARIANTA A2
M 1:500

220 OA (10x VOZIDLA S OTPP)
6x MOTOCYKL
123x ZASTŘEŠENÝCH CYKLOSTOJANŮ

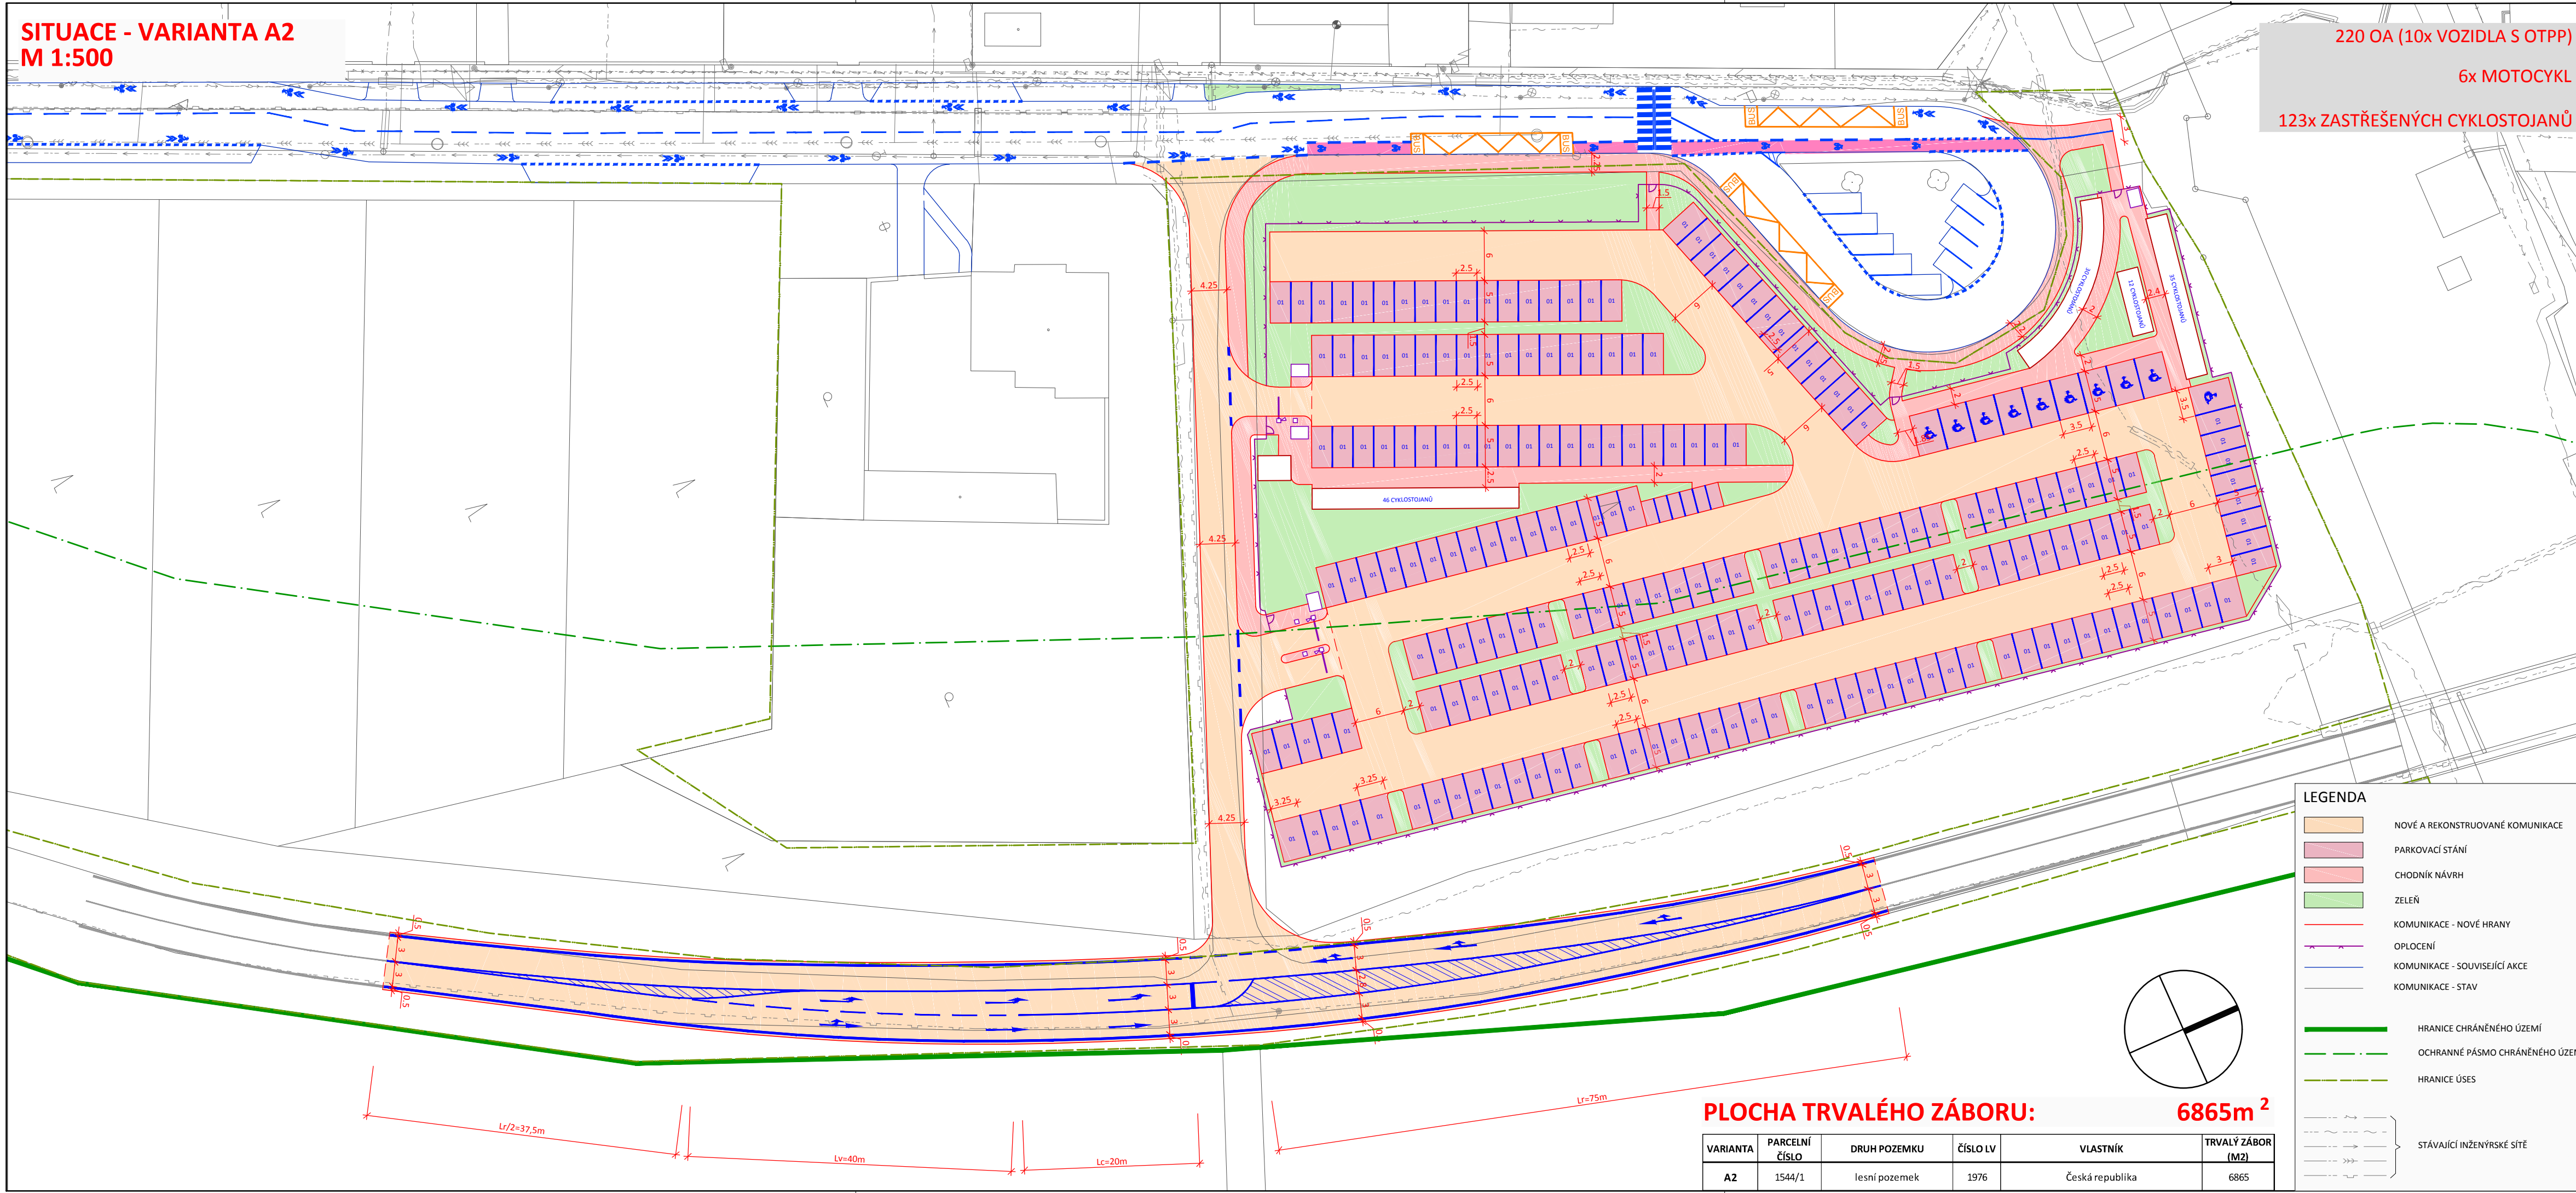

- LEGENDA**
- NOVÉ A REKONSTRUOVANÉ KOMUNIKACE
 - PARKOVACÍ STÁNÍ
 - CHODNÍK NÁVRH
 - ZELEŇ
 - KOMUNIKACE - NOVÉ HRANY
 - OPLOCENÍ
 - KOMUNIKACE - SOUVISEJÍCÍ AKCE
 - KOMUNIKACE - STAV
 - HRANICE CHRÁNĚNÉHO ÚZEMÍ
 - OCHRANNÉ PÁSMO CHRÁNĚNÉHO ÚZEMÍ
 - HRANICE ÚSES
 - STÁVAJÍCÍ INŽENÝRSKÉ SÍTĚ

PLOCHA TRVALÉHO ZÁBORU: 6865m²

VARIANTA	PARCELNÍ ČÍSLO	DRUH POZEMKU	ČÍSLO LV	VLASTNÍK	TRVALÝ ZÁBOR (M ²)
A2	1544/1	lesní pozemek	1976	Česká republika	6865

Objednatel:
Technická správa komunikací hl. m. Prahy
 Řásovkva 8
 115 01 Praha 1

Zástupce objednatel:
 Ing. Ladislav Pivec

Č. objednatele:
 3/9100/15/4

Zhotovitel:
SATRA, spol. s r.o.
 Sokolská 32
 120 00 Praha 2

Hlavní inženýr projektu:
 Ing. Pavel Šourek

989/15-100

Akce: **Studie proveditelnosti Parkoviště P+R Klánovice (číslo stavby 2930042)**

Příloha:	Datum	10 / 2015	Kód přílohy	Paré
SITUACE - VARIANTA A2	Stupeň	STUDIE	E.2	
	Počet formátů	4 x A4		
	Měřítko	1:500		