


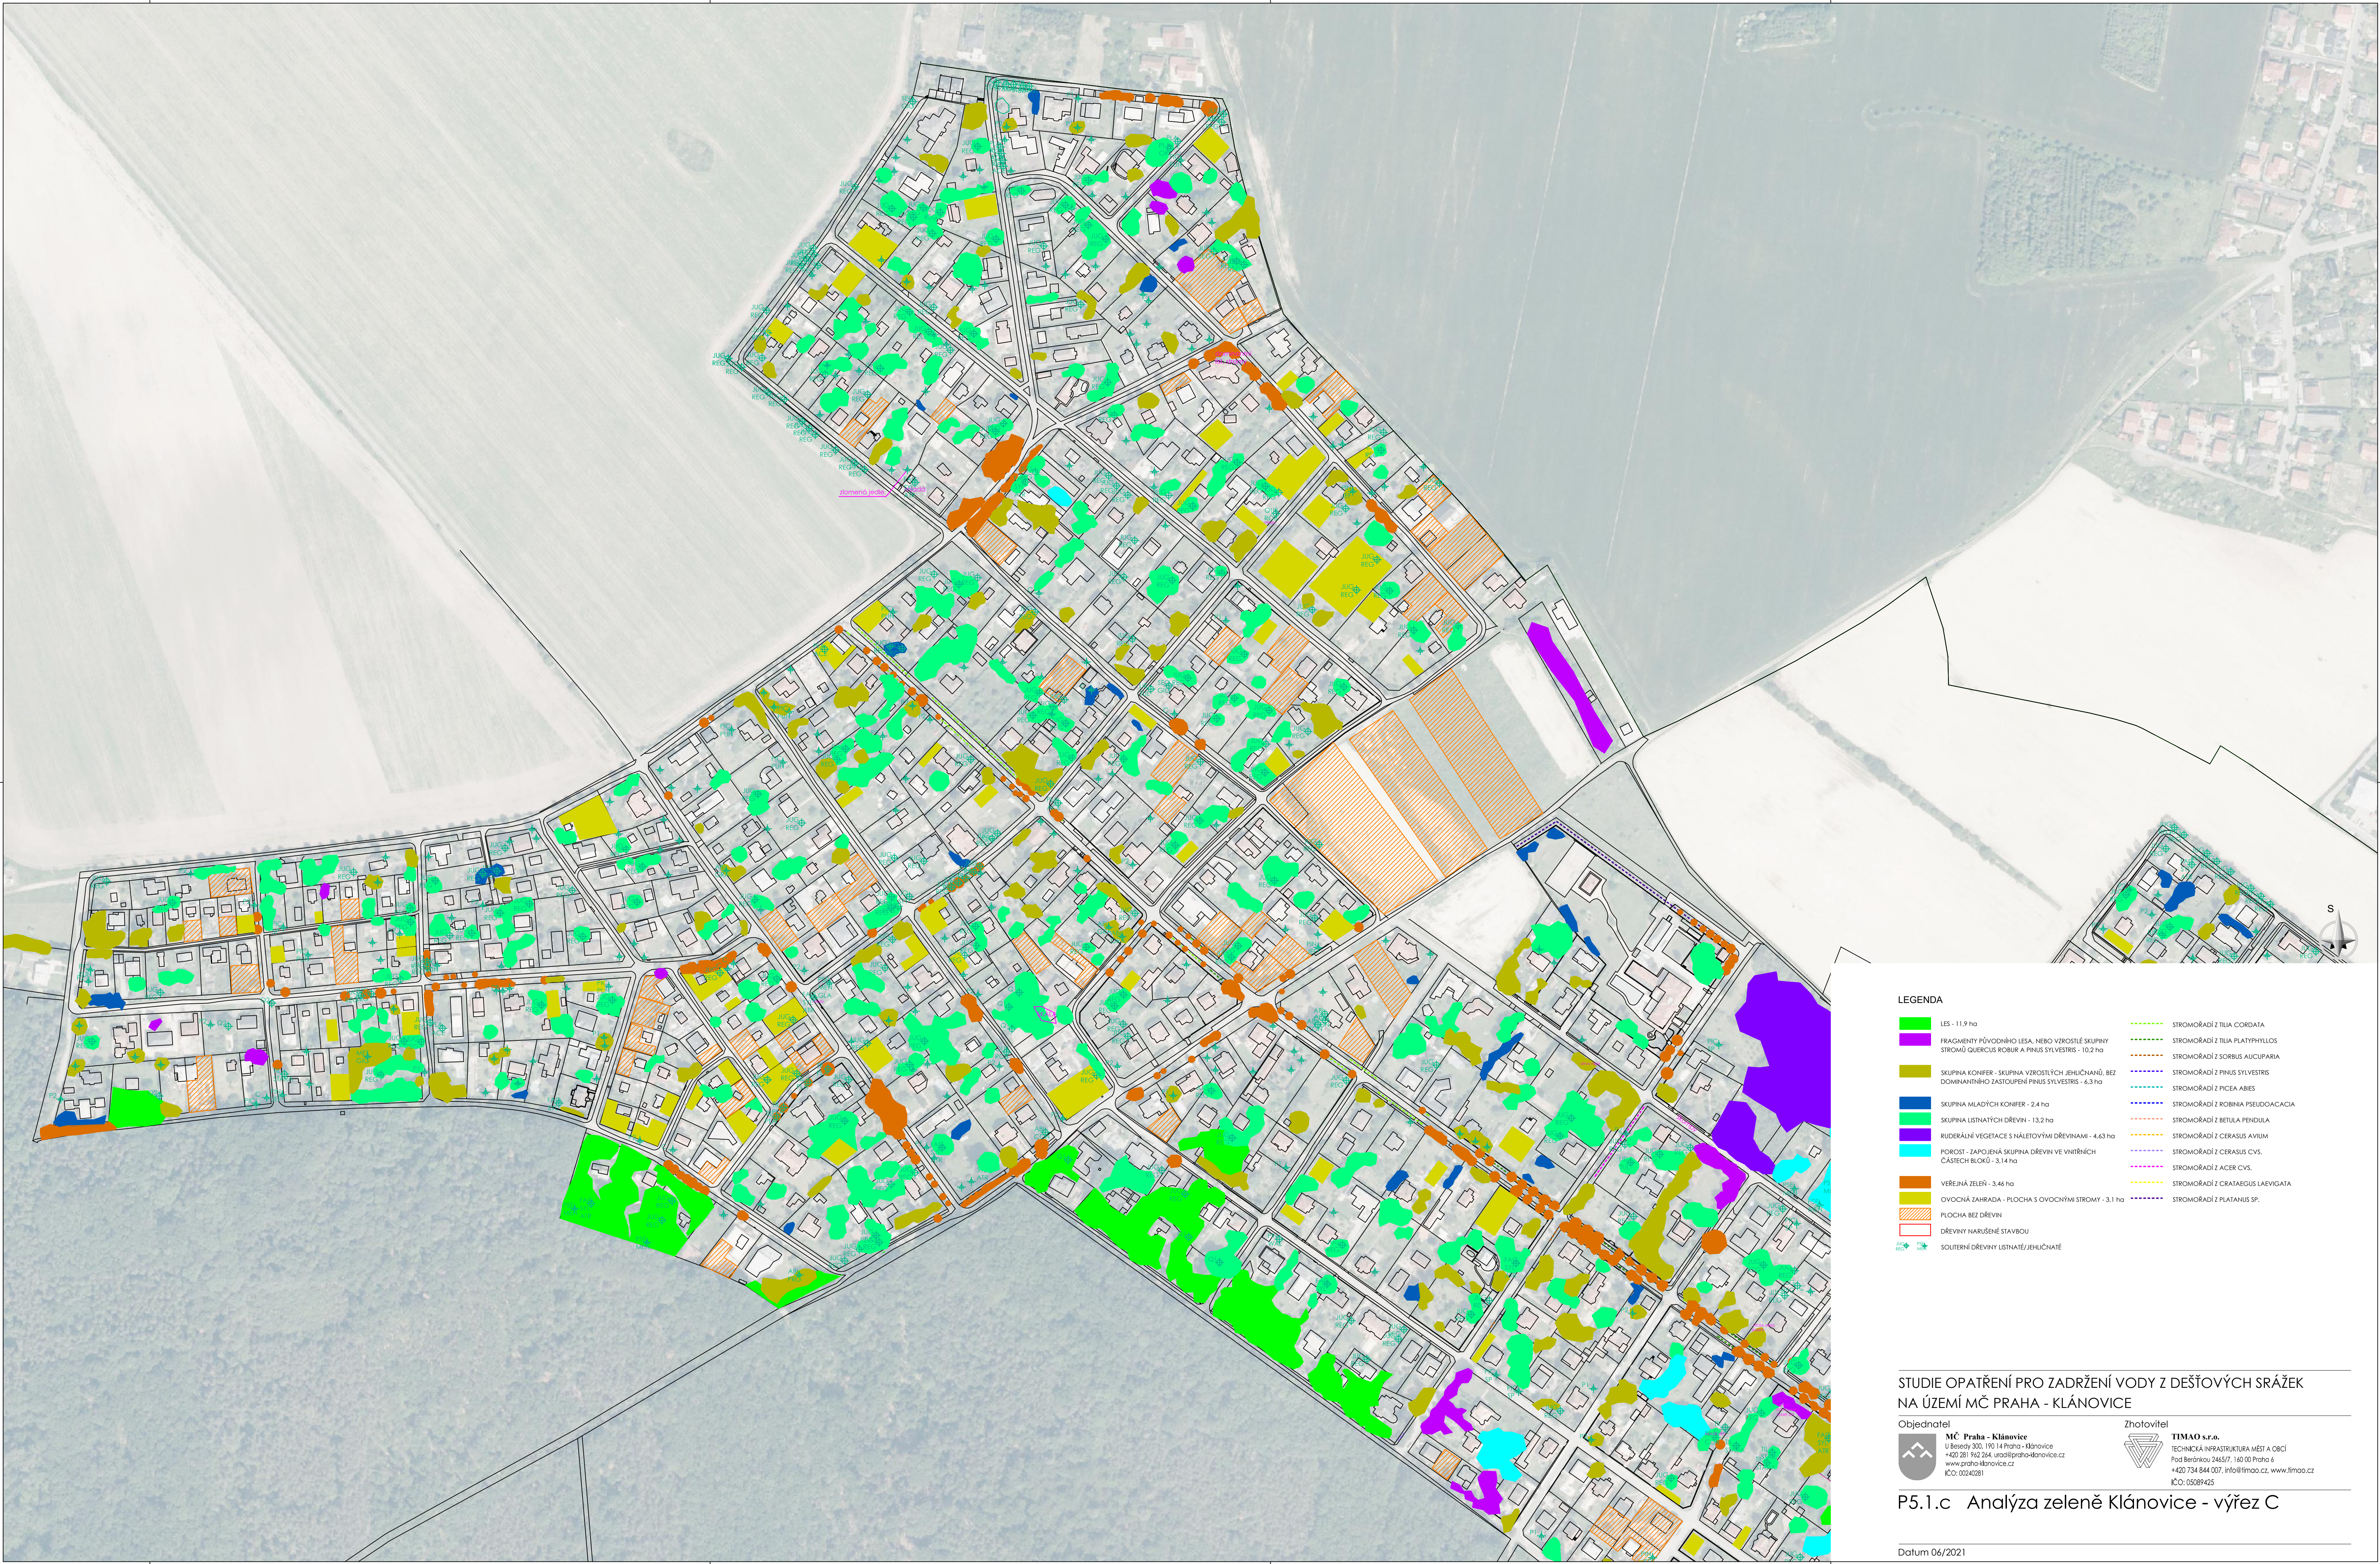

LEGENDA

- | | |
|---|----------------------------------|
| LES - 11,9 ha | STROMORADÍ Z TILIA CORDATA |
| FRAGMENTY PŮVODNÍHO LESA, NEBO VZROSTLÉ SKUPINY STROMŮ QUERCUS ROBUR A PINUS SYLVESTRIS - 10,2 ha | STROMORADÍ Z TILIA PLATYPHYLLIS |
| SKUPINA KONIFER - SKUPINA VZROSTLÝCH JEHLIČNANŮ, BEZ DOMINANTNÍHO ZASTOUPNĚ PINUS SYLVESTRIS - 6,3 ha | STROMORADÍ Z SORBUS AUCUPARIA |
| SKUPINA MLADÝCH KONIFER - 2,4 ha | STROMORADÍ Z PINUS SYLVESTRIS |
| SKUPINA LISTNATÝCH DŘEVIN - 13,2 ha | STROMORADÍ Z PICEA ABIES |
| RUDERÁLNÍ VEGETACE S NÁLETOVÝMI DŘEVINAMI - 4,63 ha | STROMORADÍ Z ROBINA PSEUDOACACIA |
| POROST - ZAPOJENÁ SKUPINA DŘEVIN VE VNITŘNÍCH ČÁSTECH BLOKŮ - 3,14 ha | STROMORADÍ Z BETULA PENDULA |
| VEŘEJNÁ ZELENĚ - 3,46 ha | STROMORADÍ Z CERCASUS AVILUM |
| OVOČNÁ ZAHRADA - PLOCHA S OVOCNÝMI STROMY - 3,1 ha | STROMORADÍ Z CERCASUS CVS. |
| PLOCHA BEZ DŘEVIN | STROMORADÍ Z ACER CVS. |
| DŘEVINY HARUŠENÉ STAVBOU | STROMORADÍ Z CRATAEGUS LAEVIGATA |
| SOLITERNÍ DŘEVINY LISTNATÉ/JEHLIČNATÉ | STROMORADÍ Z PLATANUS SP. |

STUDIE OPATŘENÍ PRO ZADRŽENÍ VODY Z DEŠŤOVÝCH SRÁŽEK
NA ÚZEMÍ MČ PRAHA - KLÁNOVICE

Objednatel

MČ Praha - Klánovice
U Besev 300, 190 14 Praha - Klánovice
+420 281 962 264, urad@praha-klanovice.cz
www.praha-klanovice.cz
IČO: 02040281

Zhotovitel

TIMAO s.r.o.
TECHNICKÁ INFRASTRUKTURA MĚST A OBČÍ
Pod Beránkou 2465/7, 160 00 Praha 6
+420 734 844 007, info@timao.cz, www.timao.cz
IČO: 05089425

P5.1.c Analýza zeleně Klánovice - výřez C

Datum 06/2021